
# PIANTA PIANO TERRA

scala 1:100

LEGENDA

locali in comodato esclusivo

servizio igienico ad uso non eclusivo

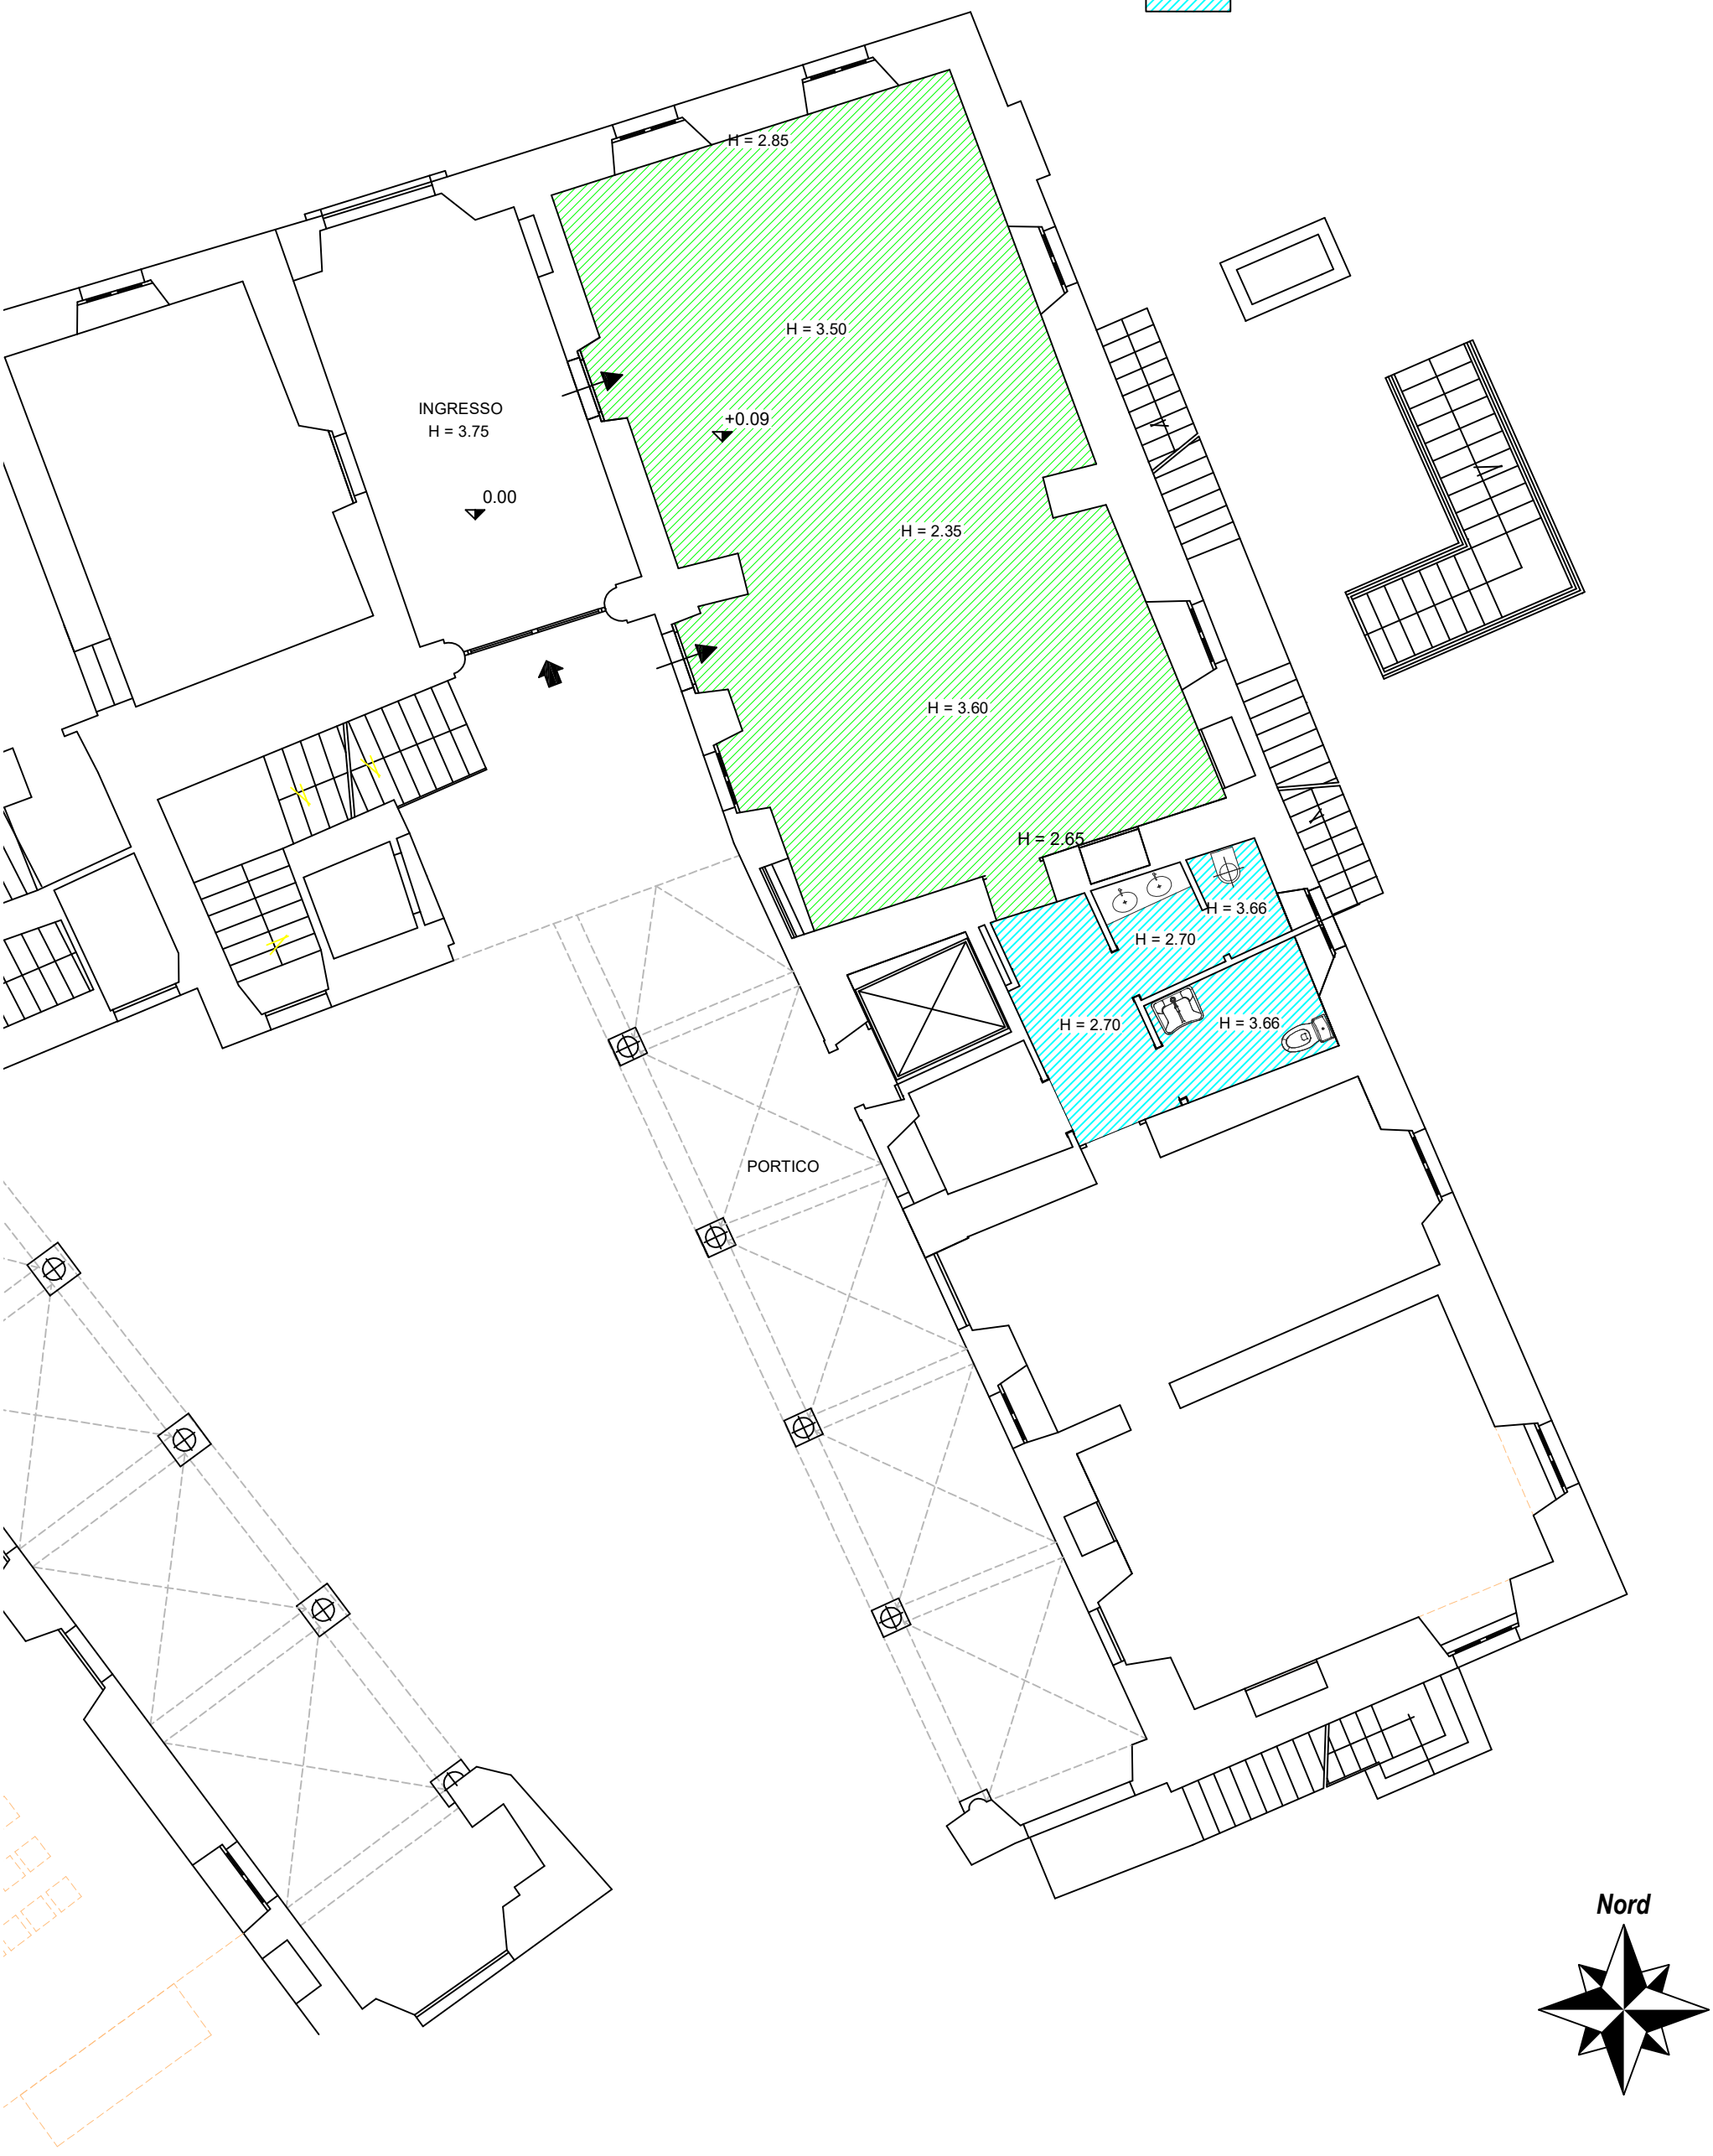


Nord