

ESTRATTO MAPPA - LOC. MONTESPLUGA - MADESIMO



LAVORI DI RIPRISTINO N° 3 PONTI PEDONALI SULLA VIA SPLUGA PER ATTRAVERSAMENTI TORRENTI COMUNI DI MADESIMO E SAN GIACOMO FILIPPO
CUP: B37H23002920007

LOCALITA' MONTESPLUGA - MADESIMO

TABELLA OCCUPAZIONE TEMPORANEA											
N°	Dati catastali				Indennizzo Occupazione Temporanea						Ditta intestataria (Vedi visure catastali allegate)
	Fg.	Mapp.	Qualità	Sup. (mq)	Superficie occupazione temporanea (mq)	Superficie acquisizione (mq)	Valore d'esproprio €/mq	Valore d'esproprio dei terreni da occupare €	Occupazione temporanea 1/12	Acquisizione €	
1	4	18	pascolo	21480	150	28	€ 0,38	€ 57,00	€ 4,75	€ 10,64	SOLFERINO GIOVANNA , CF SLFGNN76H62B300F e altri
2	4	30	pascolo	18595	100	16	€ 0,38	€ 38,00	€ 3,17	€ 6,08	SOLFERINO GIOVANNA , CF SLFGNN76H62B300F e altri
				Totale mq	250,00	44,00			€ 7,92	€ 16,72	

ESTRATTO MAPPA - LOC. MOTTALETTA - MADESIMO




LAVORI DI RIPRISTINO N° 3 PONTI PEDONALI SULLA VIA SPLUGA PER ATTRAVERSAMENTI TORRENTI COMUNI DI MADESIMO E SAN GIACOMO FILIPPO
CUP: B37H23002920007

LOCALITA' MOTTALETTA - MADESIMO

TABELLA OCCUPAZIONE TEMPORANEA										
N°	Dati catastali				Indennizzo Occupazione Temporanea				Ditta intestataria (Vedi visure catastali allegate)	
	Fg.	Mapp.	Qualità	Sup. (mq)	Superficie occupazione temporanea (mq)	Valore d'esproprio €/mq	Valore d'esproprio €	Occupazione temporanea 1/12		
1	23	309	bosco ceduo di versante	90	90,00	€ 0,57	€ 51,30	€ 4,28	MASOLINI GIOVANNI LUCIAN , CF MSLGNN38E22G993X	
2	35	2	pascolo	360		-	-	-	SCARAMELLINI GIANFRANCO , CF SCRGFR63B06G993E - SCARAMELLINI PAOLO , CF SCRPLA6P22C623U - SCARAMELLINI WANDA , CF SCRWND64H62C623K	
3	35	10	prato	520		-	-	-	MASOLINI BRUNO , CF MSLBRN51R30C839	
4	35	11	prato	440		-	-	-	MASOLINI BRUNO , CF MSLBRN51R30C839	
				Totale mq	90,00			€ 4,28		

ESTRATTO MAPPA - LOC. VHO - SAN GIACOMO FILIPPO

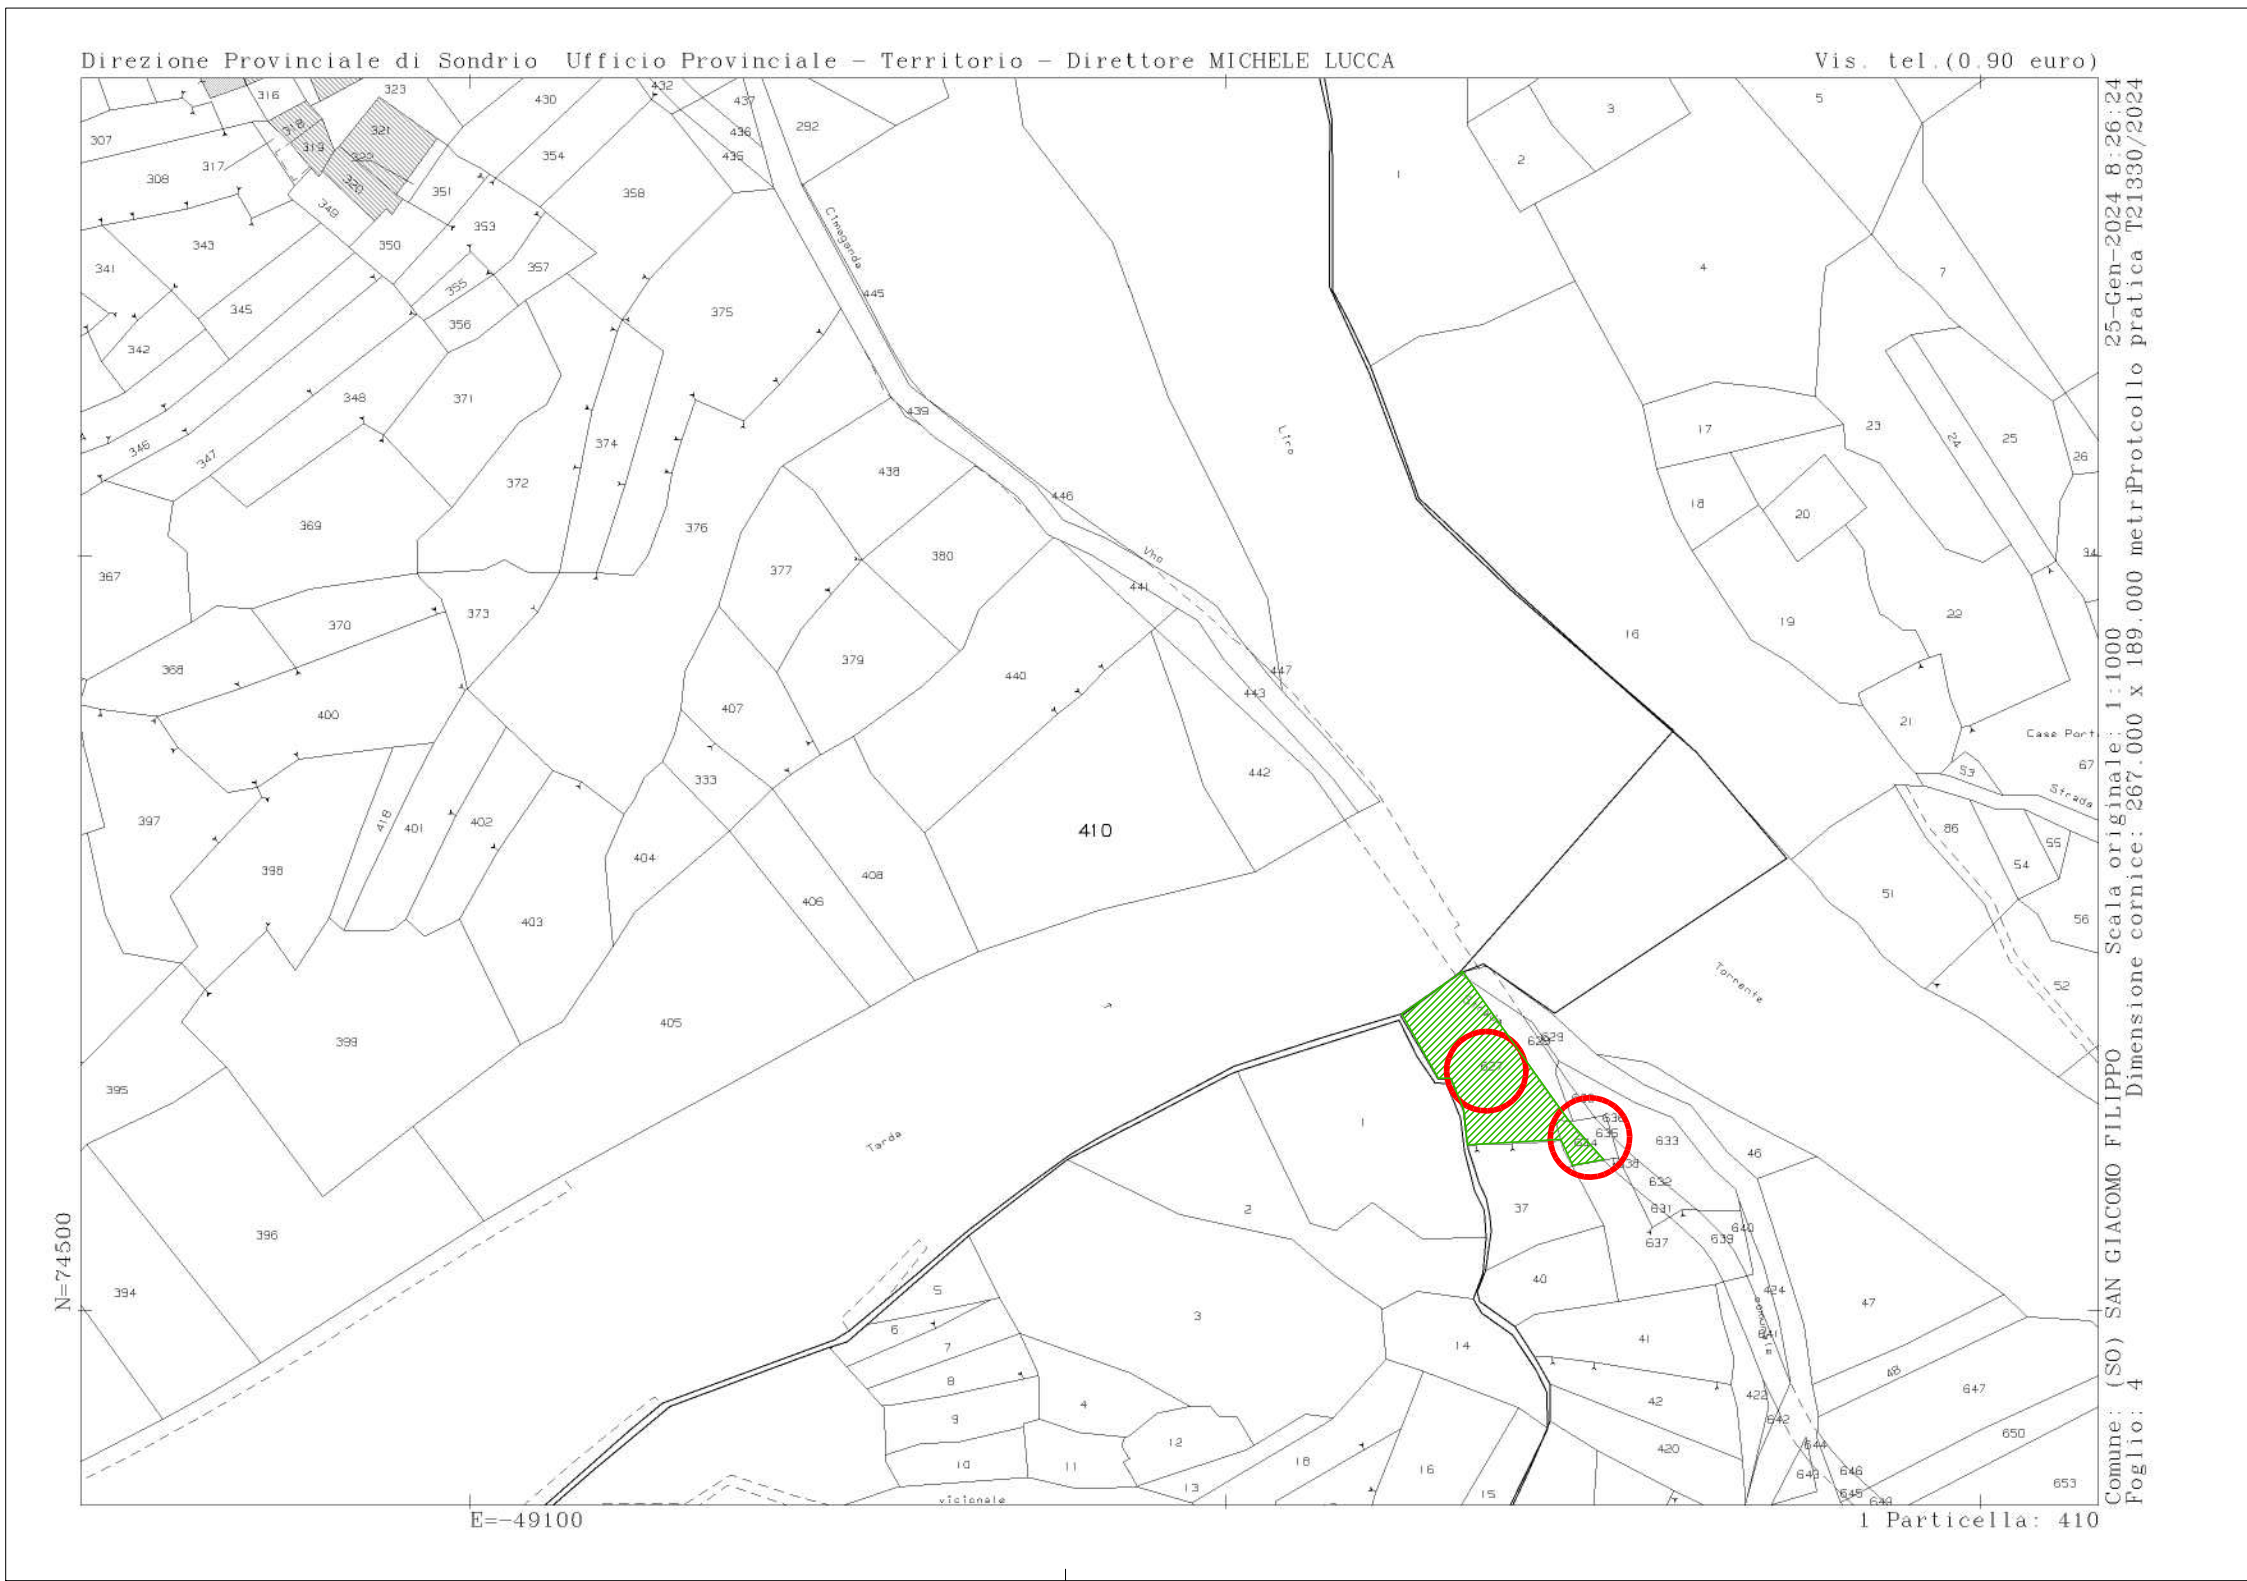

LAVORI DI RIPRISTINO N° 3 PONTI PEDONALI SULLA VIA SPLUGA PER ATTRAVERSAMENTI TORRENTI COMUNI DI MADESIMO E SAN GIACOMO FILIPPO
CUP: B37H23002920007

LOCALITA' VHO - SAN GIACOMO FILIPPO

TABELLA OCCUPAZIONE TEMPORANEA										
N°	Dati catastali				Indennizzo Occupazione Temporanea			Ditta intestataria (Vedi visure catastali allegate)		
	Fg.	Mapp.	Qualità	Sup. (mq)	Superficie occupazione temporanea (mq)	Valore d'esproprio €/mq	Valore d'esproprio €			
1	4	442	prato	324		-	-	-	BUZZETTI MAURO , CF BZZMRA60A19H868B - BUZZETTI ORNELLA , CF BZZRLL49E49H868B - FUSTELLA ROSSANA , CF FSTRSN68A69C623I	
2	4	443	prato	66		-	-	-	BUSATO OLINDO , CF BSTLND25L16H868R - BUSATO PAOLA ORSOLA , CF BSTPRS62A68C623M - BUZZETTI MAURO , CF BZZMRA60A19H868B - BUZZETTI ORNELLA , CF BZZRLL49E49H868B - FUSTELLA ROSSANA , CF FSTRSN68A69C623I	
3	4	447	pascolo	1005		-	-	-	STERLOCCHI SONIA , CF STRSNO74R48C623N e altri	
4	5	627	prato	244	244,00	€ 7,46	€ 1.820,24	€ 151,69	GIANOTTI SERGIO , CF GNTSRG47P23C933F	
5	5	628	prato	51		-	-	-	GIANOTTI SERGIO , CF GNTSRG47P23C933F	
6	5	629	prato	5		-	-	-	GIANOTTI SERGIO , CF GNTSRG47P23C933F	
7	5	634	prato	17	17,00	€ 7,46	€ 126,82	€ 10,57	BUSATO OLINDO , CF BSTLND25L16H868R - BUSATO PAOLA ORSOLA , CF BSTPRS62A68C623M - BUZZETTI MAURO , CF BZZMRA60A19H868B - BUZZETTI ORNELLA , CF BZZRLL49E49H868B - FUSTELLA ROSSANA , CF FSTRSN68A69C623I	
8	5	637	prato	163		-	-	-	MOZZETTI ADA , CF MZZDAA33RS7H868F	
				Totale mq	261,00			€ 162,26		

INDENNITA' DI OCCUPAZIONE TEMPORANEA

- Ai sensi del comma 1 dell'art. 50 del D.P.R. 327/2001 per le aree oggetto di occupazione temporanea è dovuto al proprietario una indennità annua pari ad 1/12 del valore d'esproprio, e per ogni mese o frazione di mese, una indennità pari ad 1/12 di quella annua
- I valori di determina degli espropri del terreno sono desunti dai "Valori Agricoli Medi" della Provincia di Sondrio (annualità 2023)

LEGENDA:

- Area di occupazione temporanea
- Area di acquisizione

Comuni di MADESIMO e S. GIACOMO F. Provincia di SONDRIO

LAVORI DI RIPRISTINO N° 3 PONTI
PEDONALI SULLA VIA SPLUGA
PER ATTRAVERSAMENTI TORRENTI
COMUNI DI MADESIMO E SAN GIACOMO FILIPPO
CUP: B37H23002920007



PROGETTO DI FATTIBILITA' TECNICO-ECONOMICA

DATA Febbraio 2024	PIANO PARTICELLARE ACQUISIZIONE OCCUPAZIONE TEMPORANEA	ALL. 6
AGGIORNAMENTO		SCALA
COMMITTENTE: COMUNITÀ MONTANA VALCHIAVENNA Via Suor Maria Laura Mainetti n° 8/10 - Chiavenna (So)		
STUDIO TECNICO DOTT. ING. PIERGIORGIO GERONIMI 23022 Chiavenna (So) Via Raschi, 30 Tel. 0343-33333		
C.F. GRN PGR 46R18 C623M P.IVA 01038700140 info@studiogeronimi.it		
OGNI RIPRODUZIONE DEL PRESENTE DISEGNO E' VIETATA E TUTTI I DIRITTI D'AUTORE SONO RISERVATI A TERMINE DI LEGGE		Prat: 35_23 C.M.V.