
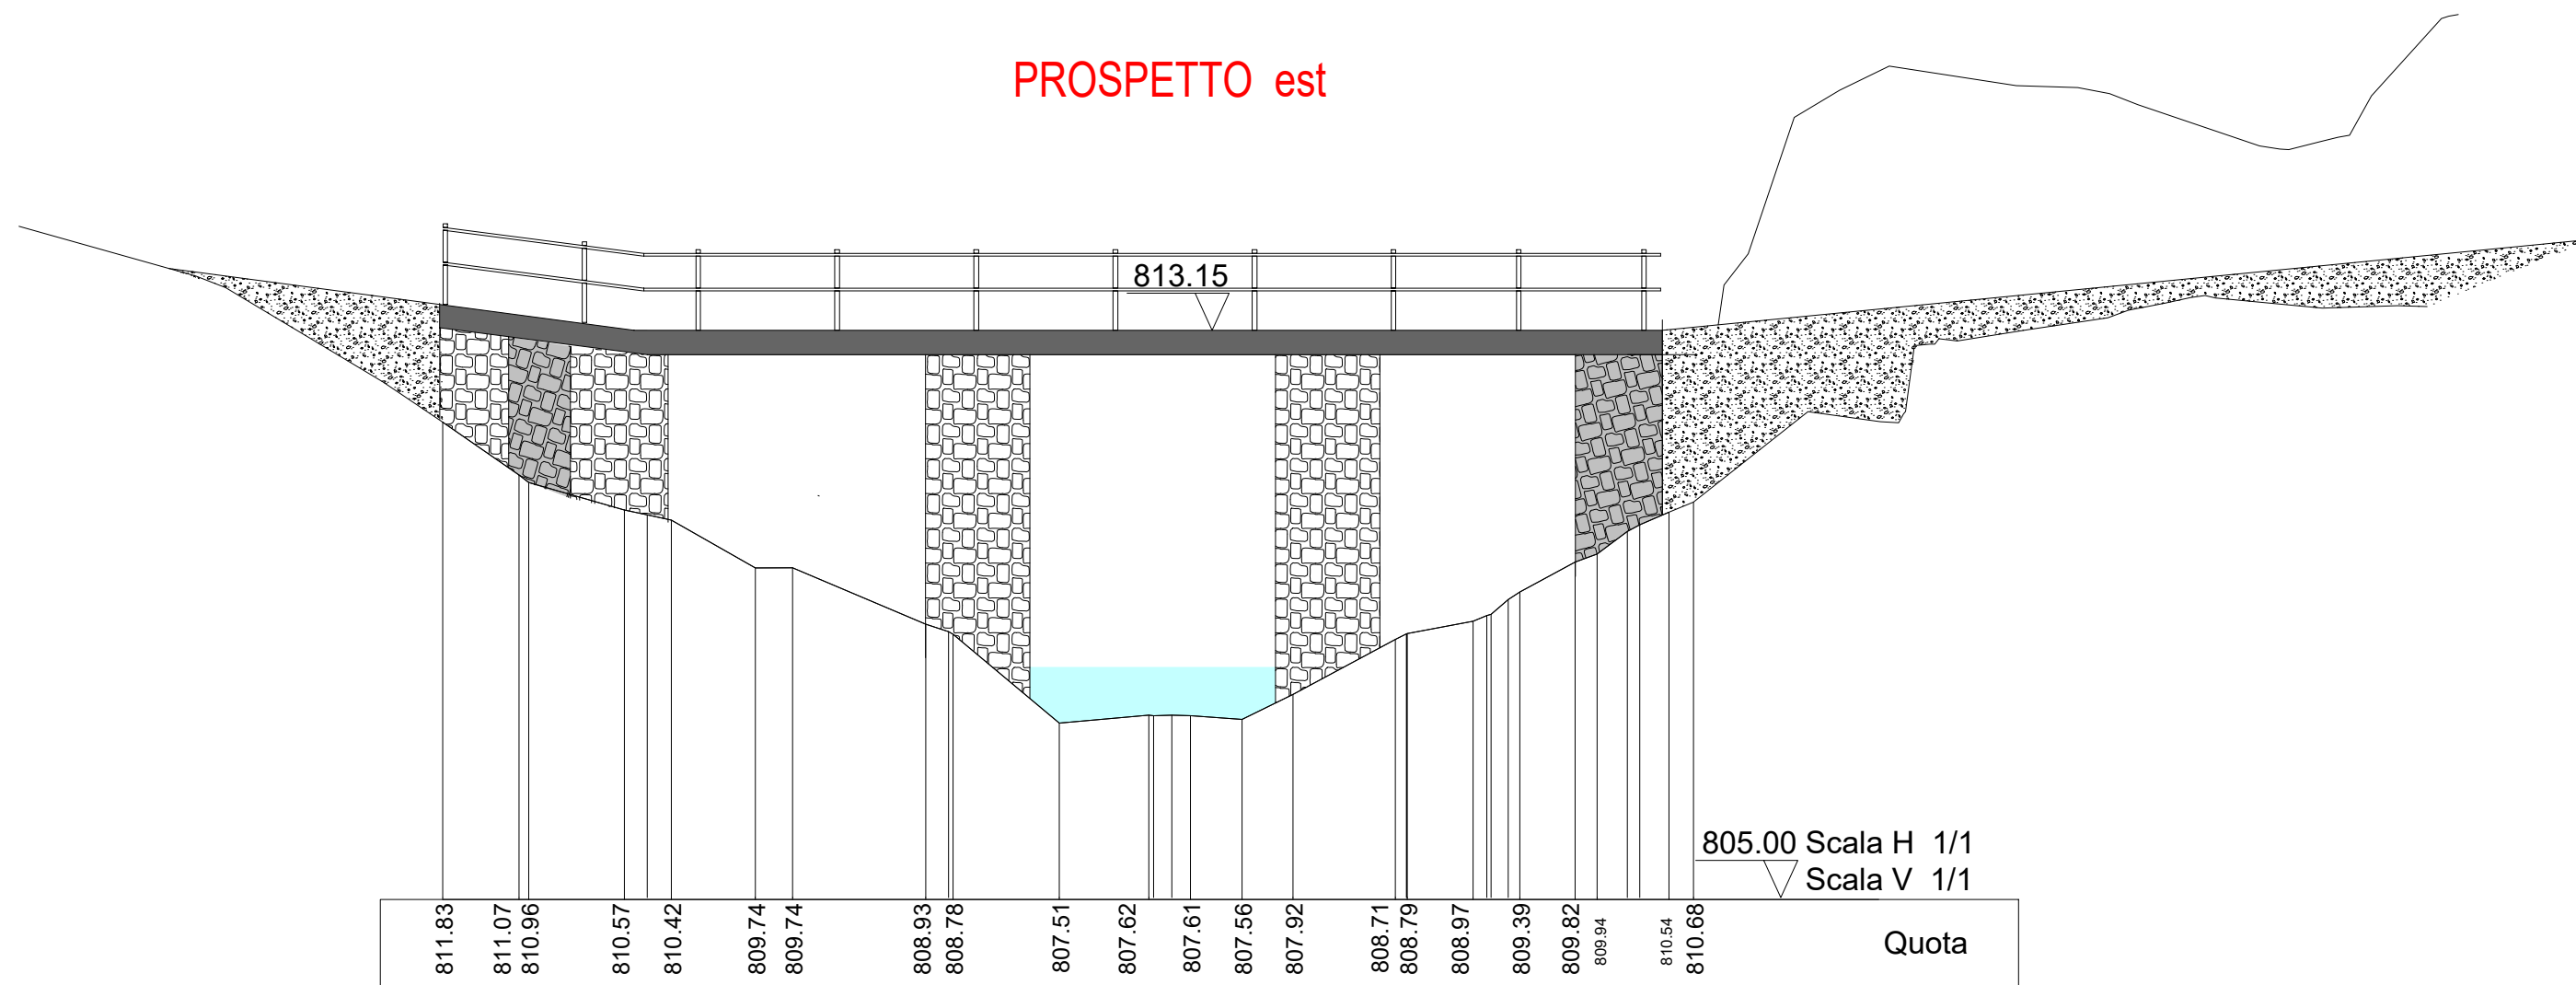


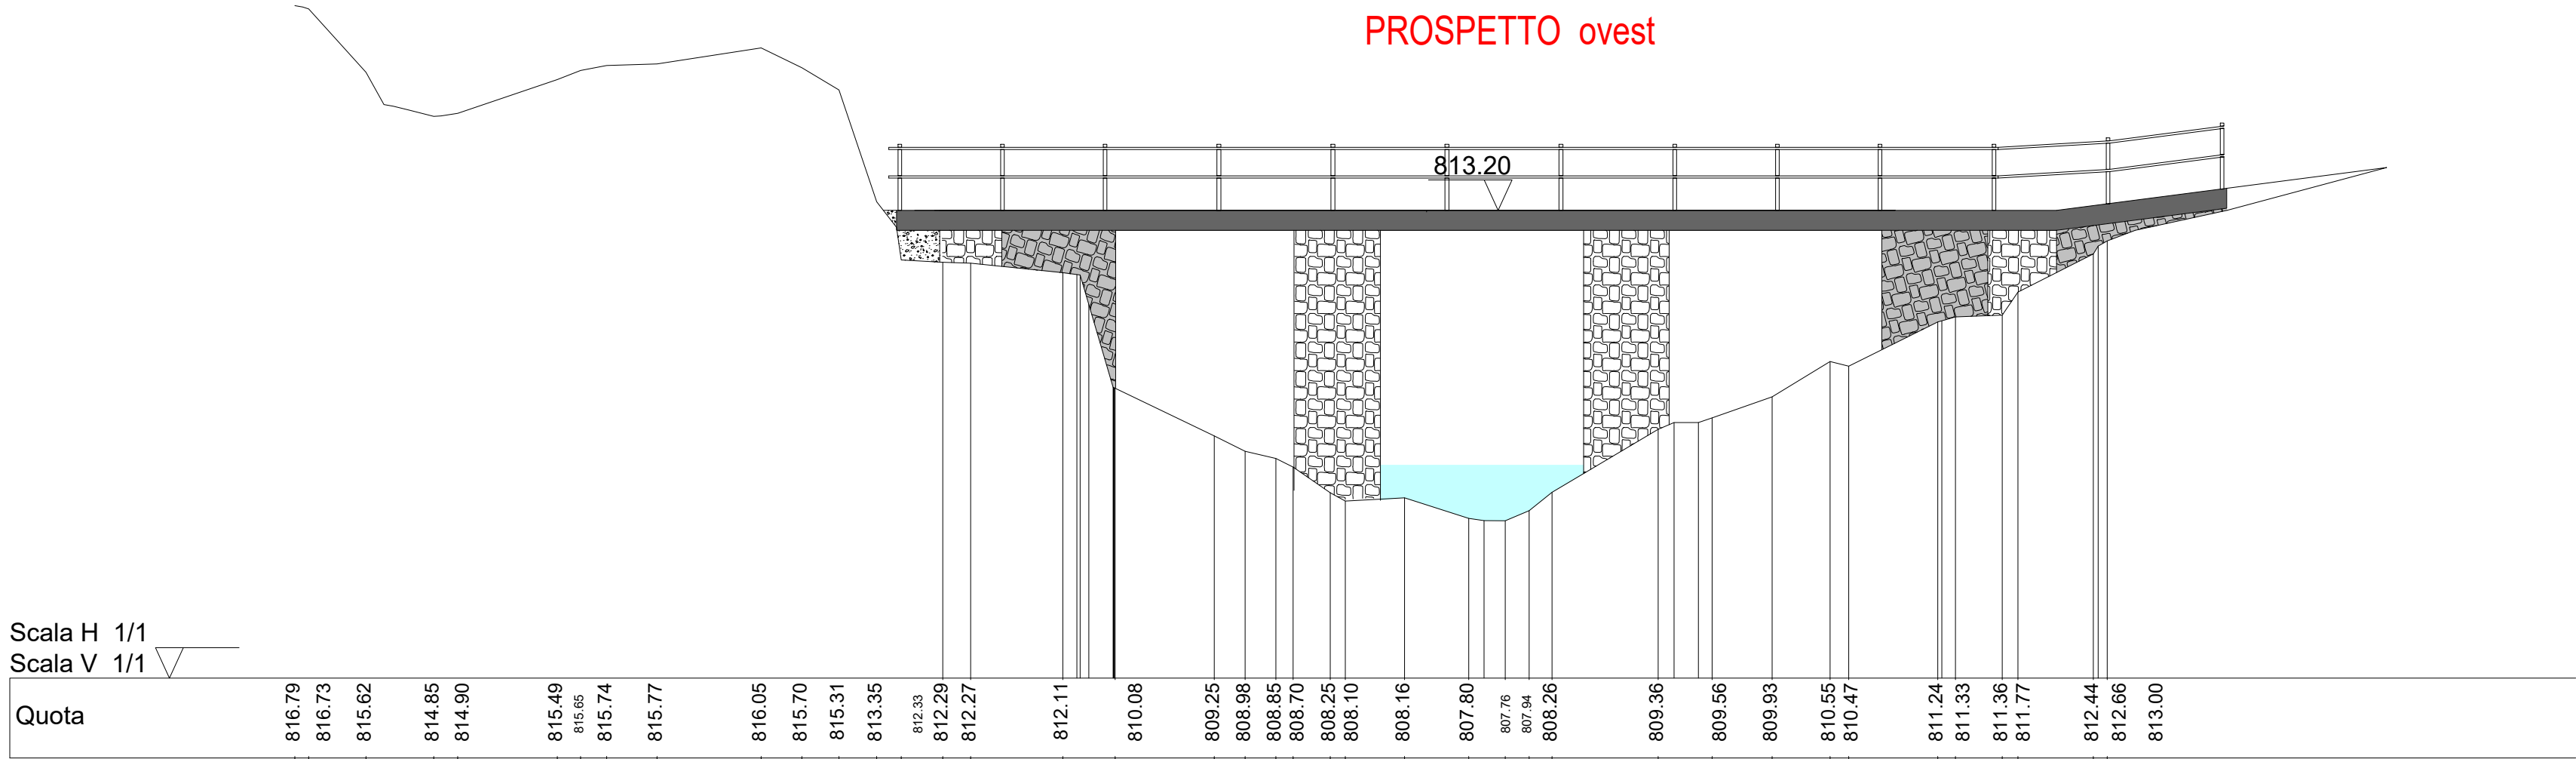

STUDIO TECNICO DOTT. ING. STEFANO MARAFFIO

CHIAVENNA,VIA REZIA N°16 TEL. 0343-33250 P.I. 00518700141
C.F. MRFSFN58E16L907F studiostefanomaraaffio@gmail.com

COMUNE DI SAMOLACO

RIQUALIFICAZIONE STRADA DA LOC. PIAZZA CAPRARA
A LOC. SANTA TERESA

PIANO DI FATTIBILITA' TECNICO ECONOMICA

ATTRAVERSAMENTO STRADA DELLA VALLE BOLGADREGNA:
SEZIONI DA 61 A 65
SEZIONE C-C'

TAV.2

DATA
03/2026

SCALA
1:100