
ORTOFOTO DELL'IMPIANTO

non in scala



PLANIMETRIA IMPIANT0


scala 1:200

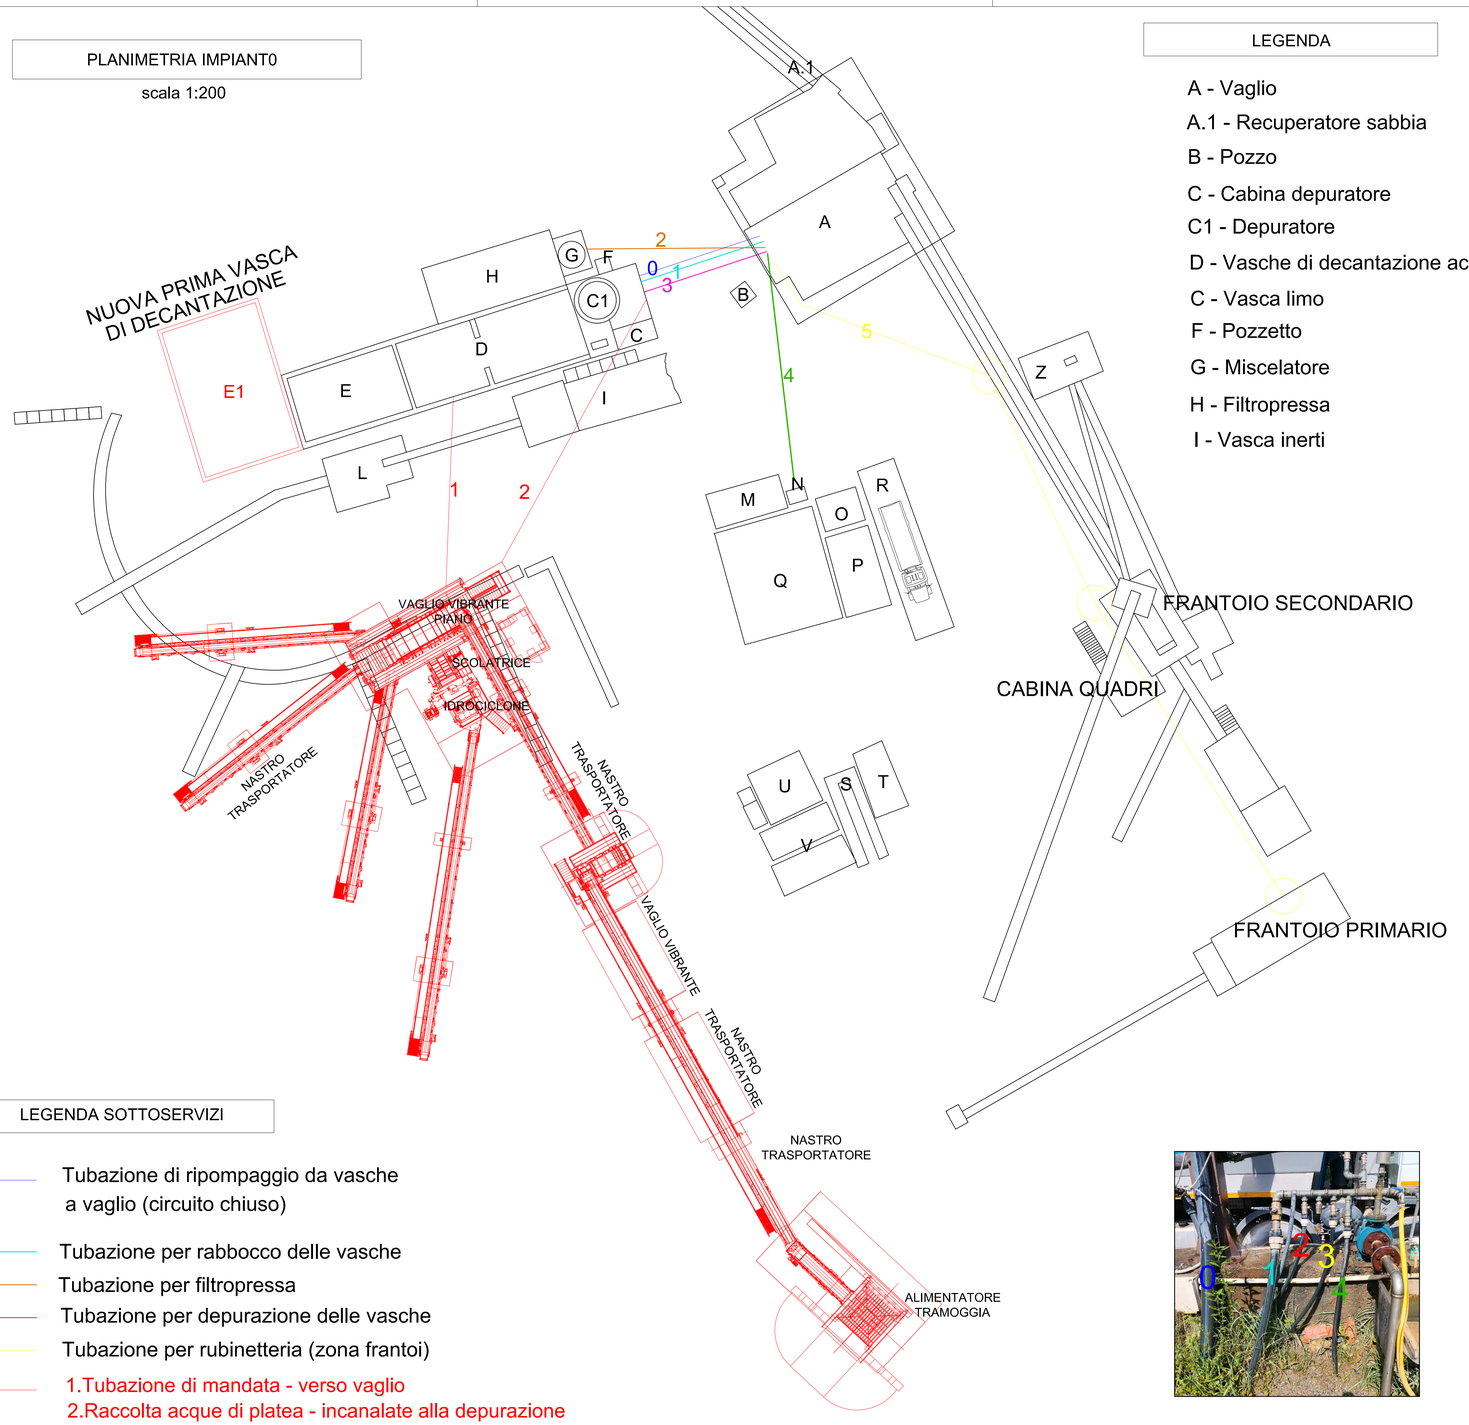

LEGENDA

A - Vaglio
A.1 - Recuperatore sabbia
B - Pozzo
C - Cabina depuratore
C1 - Depuratore
D - Vasche di decantazione acque di processo
C - Vasca limo
F - Pozzetto
G - Miscelatore
H - Filtropressa
I - Vasca inerti
L - Pulizia e separatore inerti
M - Ufficio
N - Bagno
O - Spogliatoio
P - Ufficio
Q - Autorimessa/Officina
R - Presa
S - Fossa per riparazione automezzi
T - Serbatoio
U - Cabina elettrica
V - Container
Z - Mulino

SCHEMA CICLO CHIUSO DELL'ACQUA

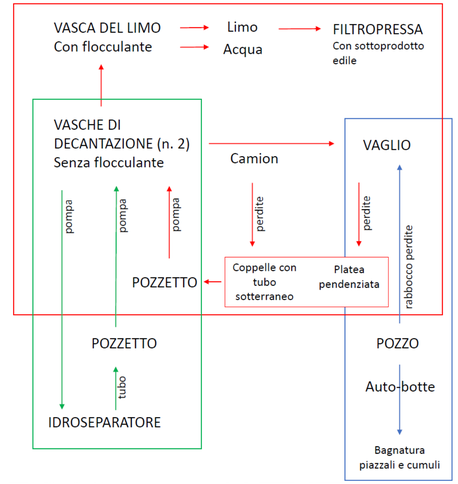

PROVINCIA DI SONDRIO

Comune di Samolaco

Località RISCIOLADA

CURTI IMPRESA EDILE S.r.l.

INSEDIAMENTO PRODUTTIVO
IN SAMOLACO, LOCALITÀ RISCIOLADA

Autorizzazione Unica Ambientale

04 PLANIMETRIA CIRCUITO IDRICO CHIUSO

ZONA

OPERA

TITOLO

DATA / VERSIONE: novembre 2025 — SECONDA REVISIONE

COMMITTENTE:
Curti Impresa Edile S.r.l.
Via Santa Maria n.4 – 22010 San Siro (CO)
impresacurti@legalmail.it
C.F./P.Iva 02882700137

ESTENSORE:
Dott. Agrot. Naturalista Angelini Franco
L. go Sindelfingen n° 9, 23100 SONDRIO Cell. 338 7759896
e-mail: studio.angelinifranco@gmail.com
C. F.: NGLFNC80L23F712N P.IVA: 00847690146
[redacted]

RIFERIMENTI CARTOGRAFICI

LEGENDA SOTTOSERVIZI

Tubazione di ripompaggio da vasche a vaglio (circuito chiuso)

Tubazione per rabbocco delle vasche

Tubazione per filtropressa

Tubazione per depurazione delle vasche

Tubazione per rubinetteria (zona frantoi)

1.Tubazione di mandata - verso vaglio
2.Raccolta acque di platea - incanalate alla depurazione

