ORTOFOTO DELL'IMPIANTO

non in scala



PROVINCIA DI SONDRIO

Comune di Samolaco

Località RISCIOLADA

ZONA

CURTI IMPRESA EDILE S.r.l.

OPERA

INSEDIAMENTO PRODUTTIVO
IN SAMOLACO, LOCALITÀ RISCIOLADA

TITOLO

Autorizzazione Unica Ambientale

05 PARTICOLARI IMPIANTO E CIRCUITO IDRICO

DATA VERSIONE

novembre 2025 SECONDA REVISIONE

COMMITTENTE

Curti Impresa Edile S.r.l.
Via Santa Maria n.4 – 22010 San Siro (CO)
impresacurti@legalmail.it
C.F./P.Iva 02882700137


ESTENSORE

Dott. Agrot. Naturalista Angelini Franco
L. go Sindelfingen n° 9, 23100 SONDRIO Cell. 338 7759896
e-mail: studio.angelinifranco@gmail.com
C. F. NGLFNC80L23F712N P.IVA: 00847690146

[redacted]


RIFERIMENTI CARTOGRAFICI

NUOVA PRIMA VASCA DI DECANTAZIONE

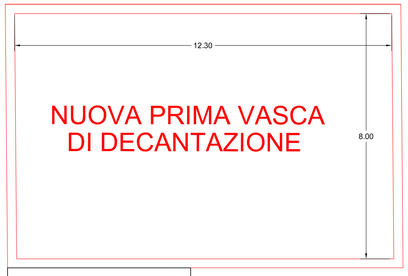


VASCHE DI DECANTAZIONE


Pianta
Scala 1:100

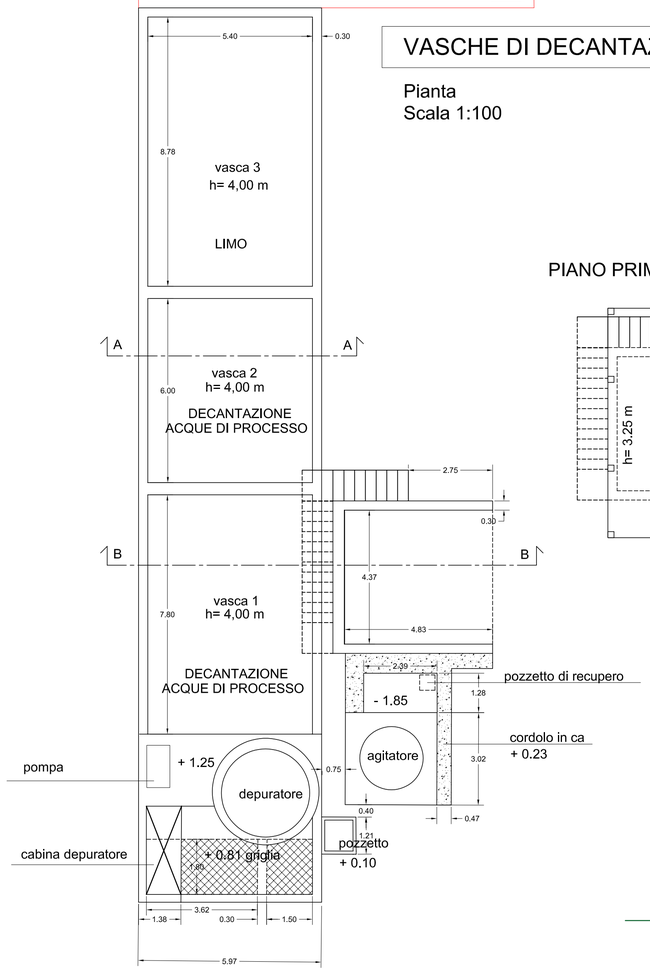


PIANO PRIMO

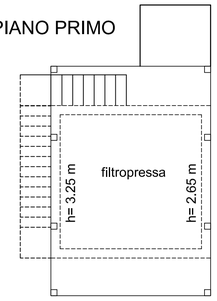

Sezione A-A
Scala 1:100

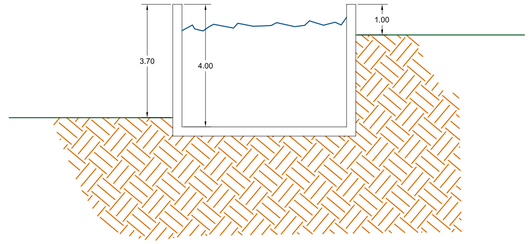

Sezione B-B
Scala 1:100

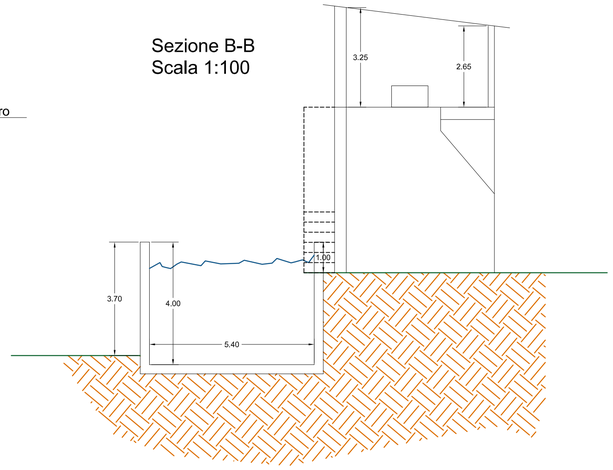

POZZO

















