




ESTRATTO CATASTALE

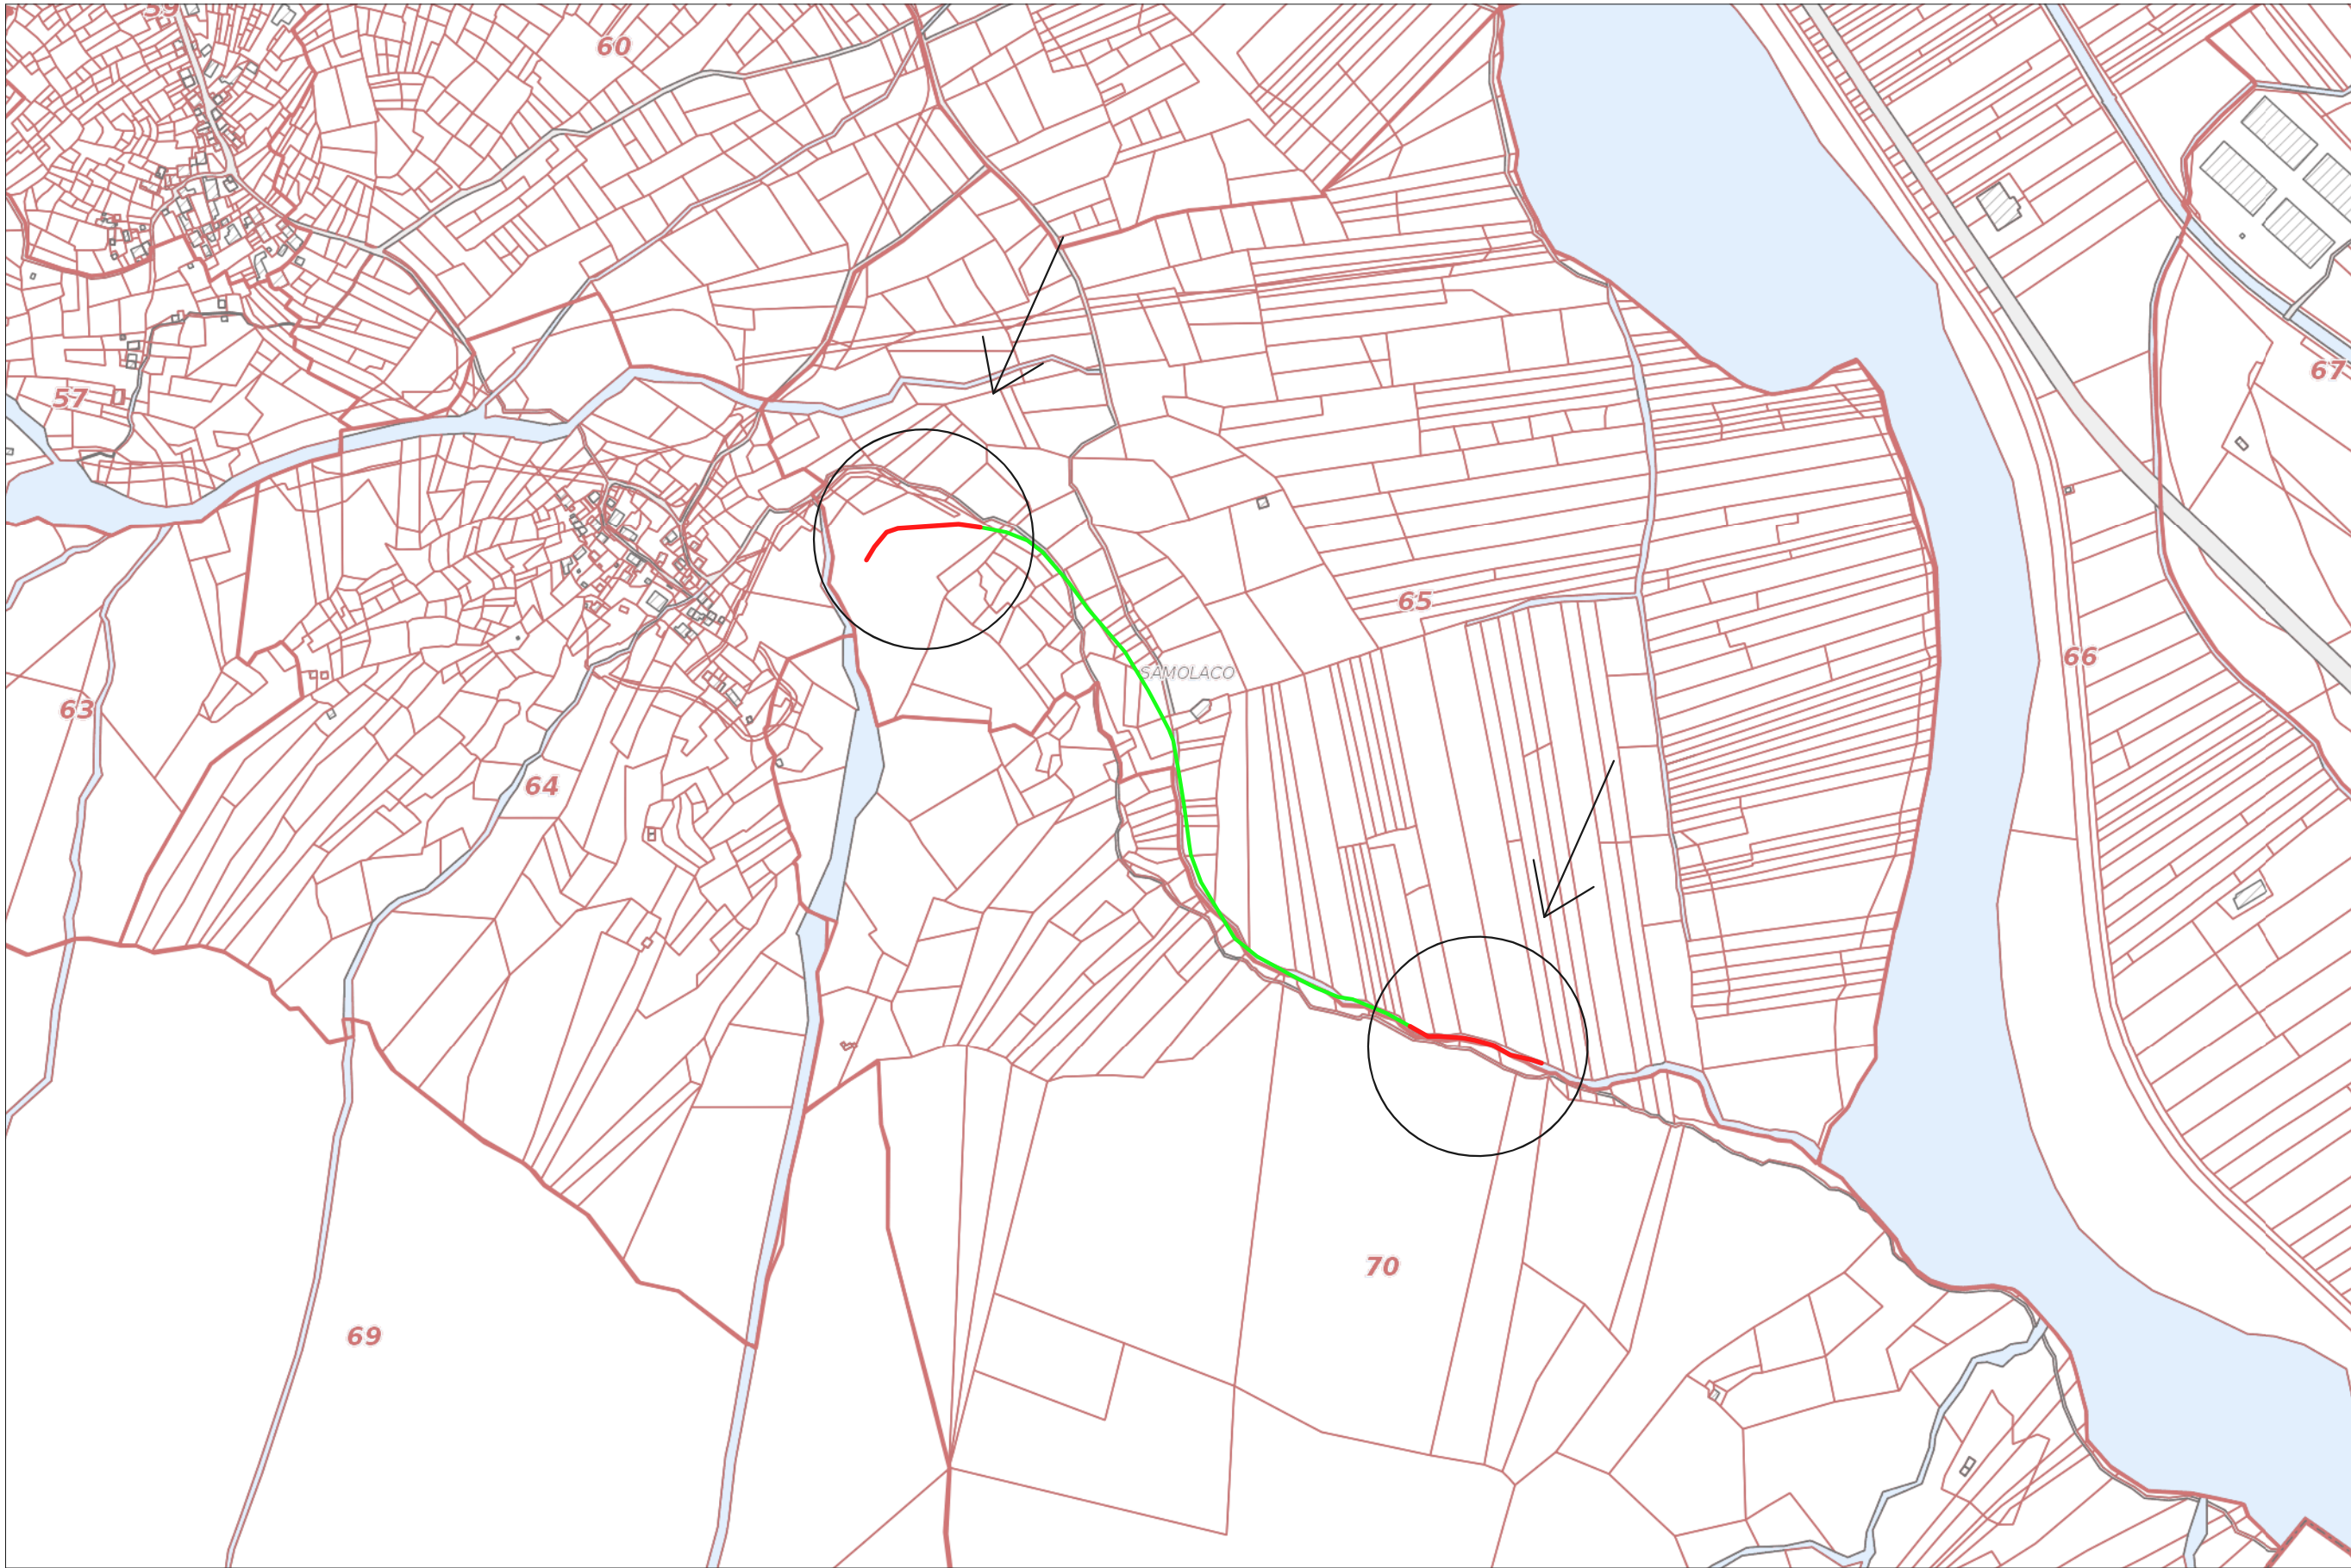



ESTRATTO CARTA TECNICA REGIONALE

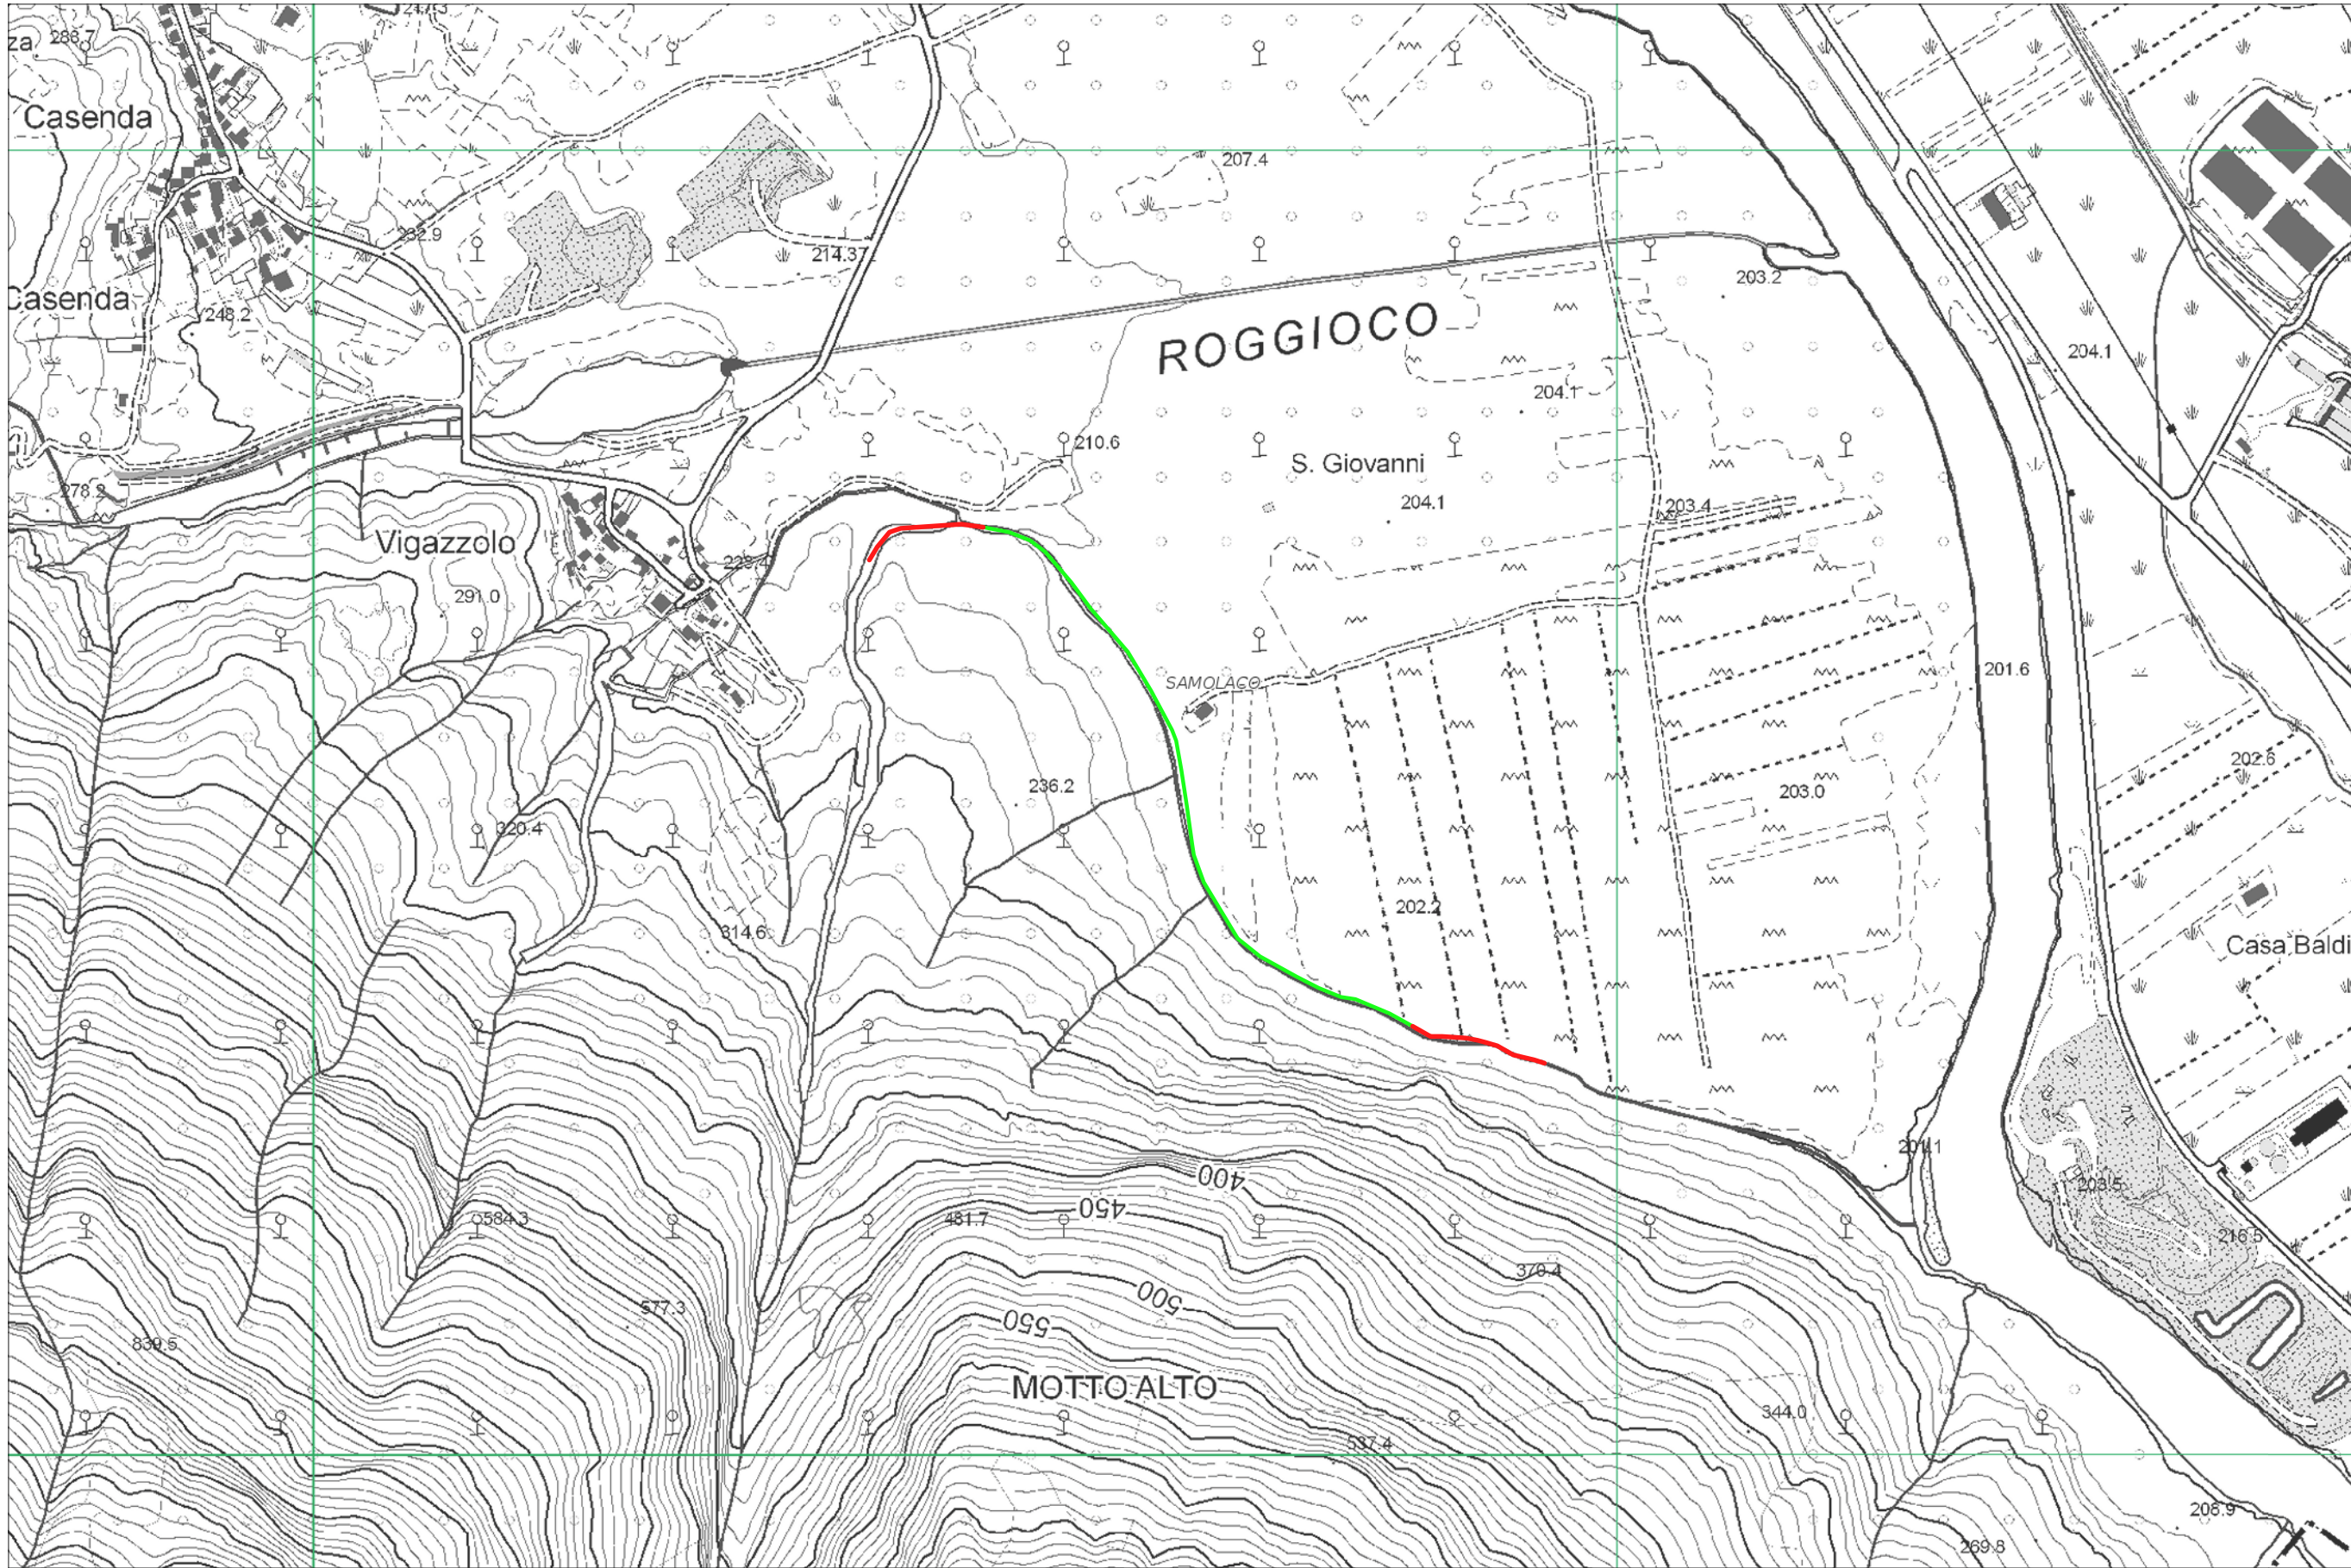

ESTRATTO ORTOFOTO

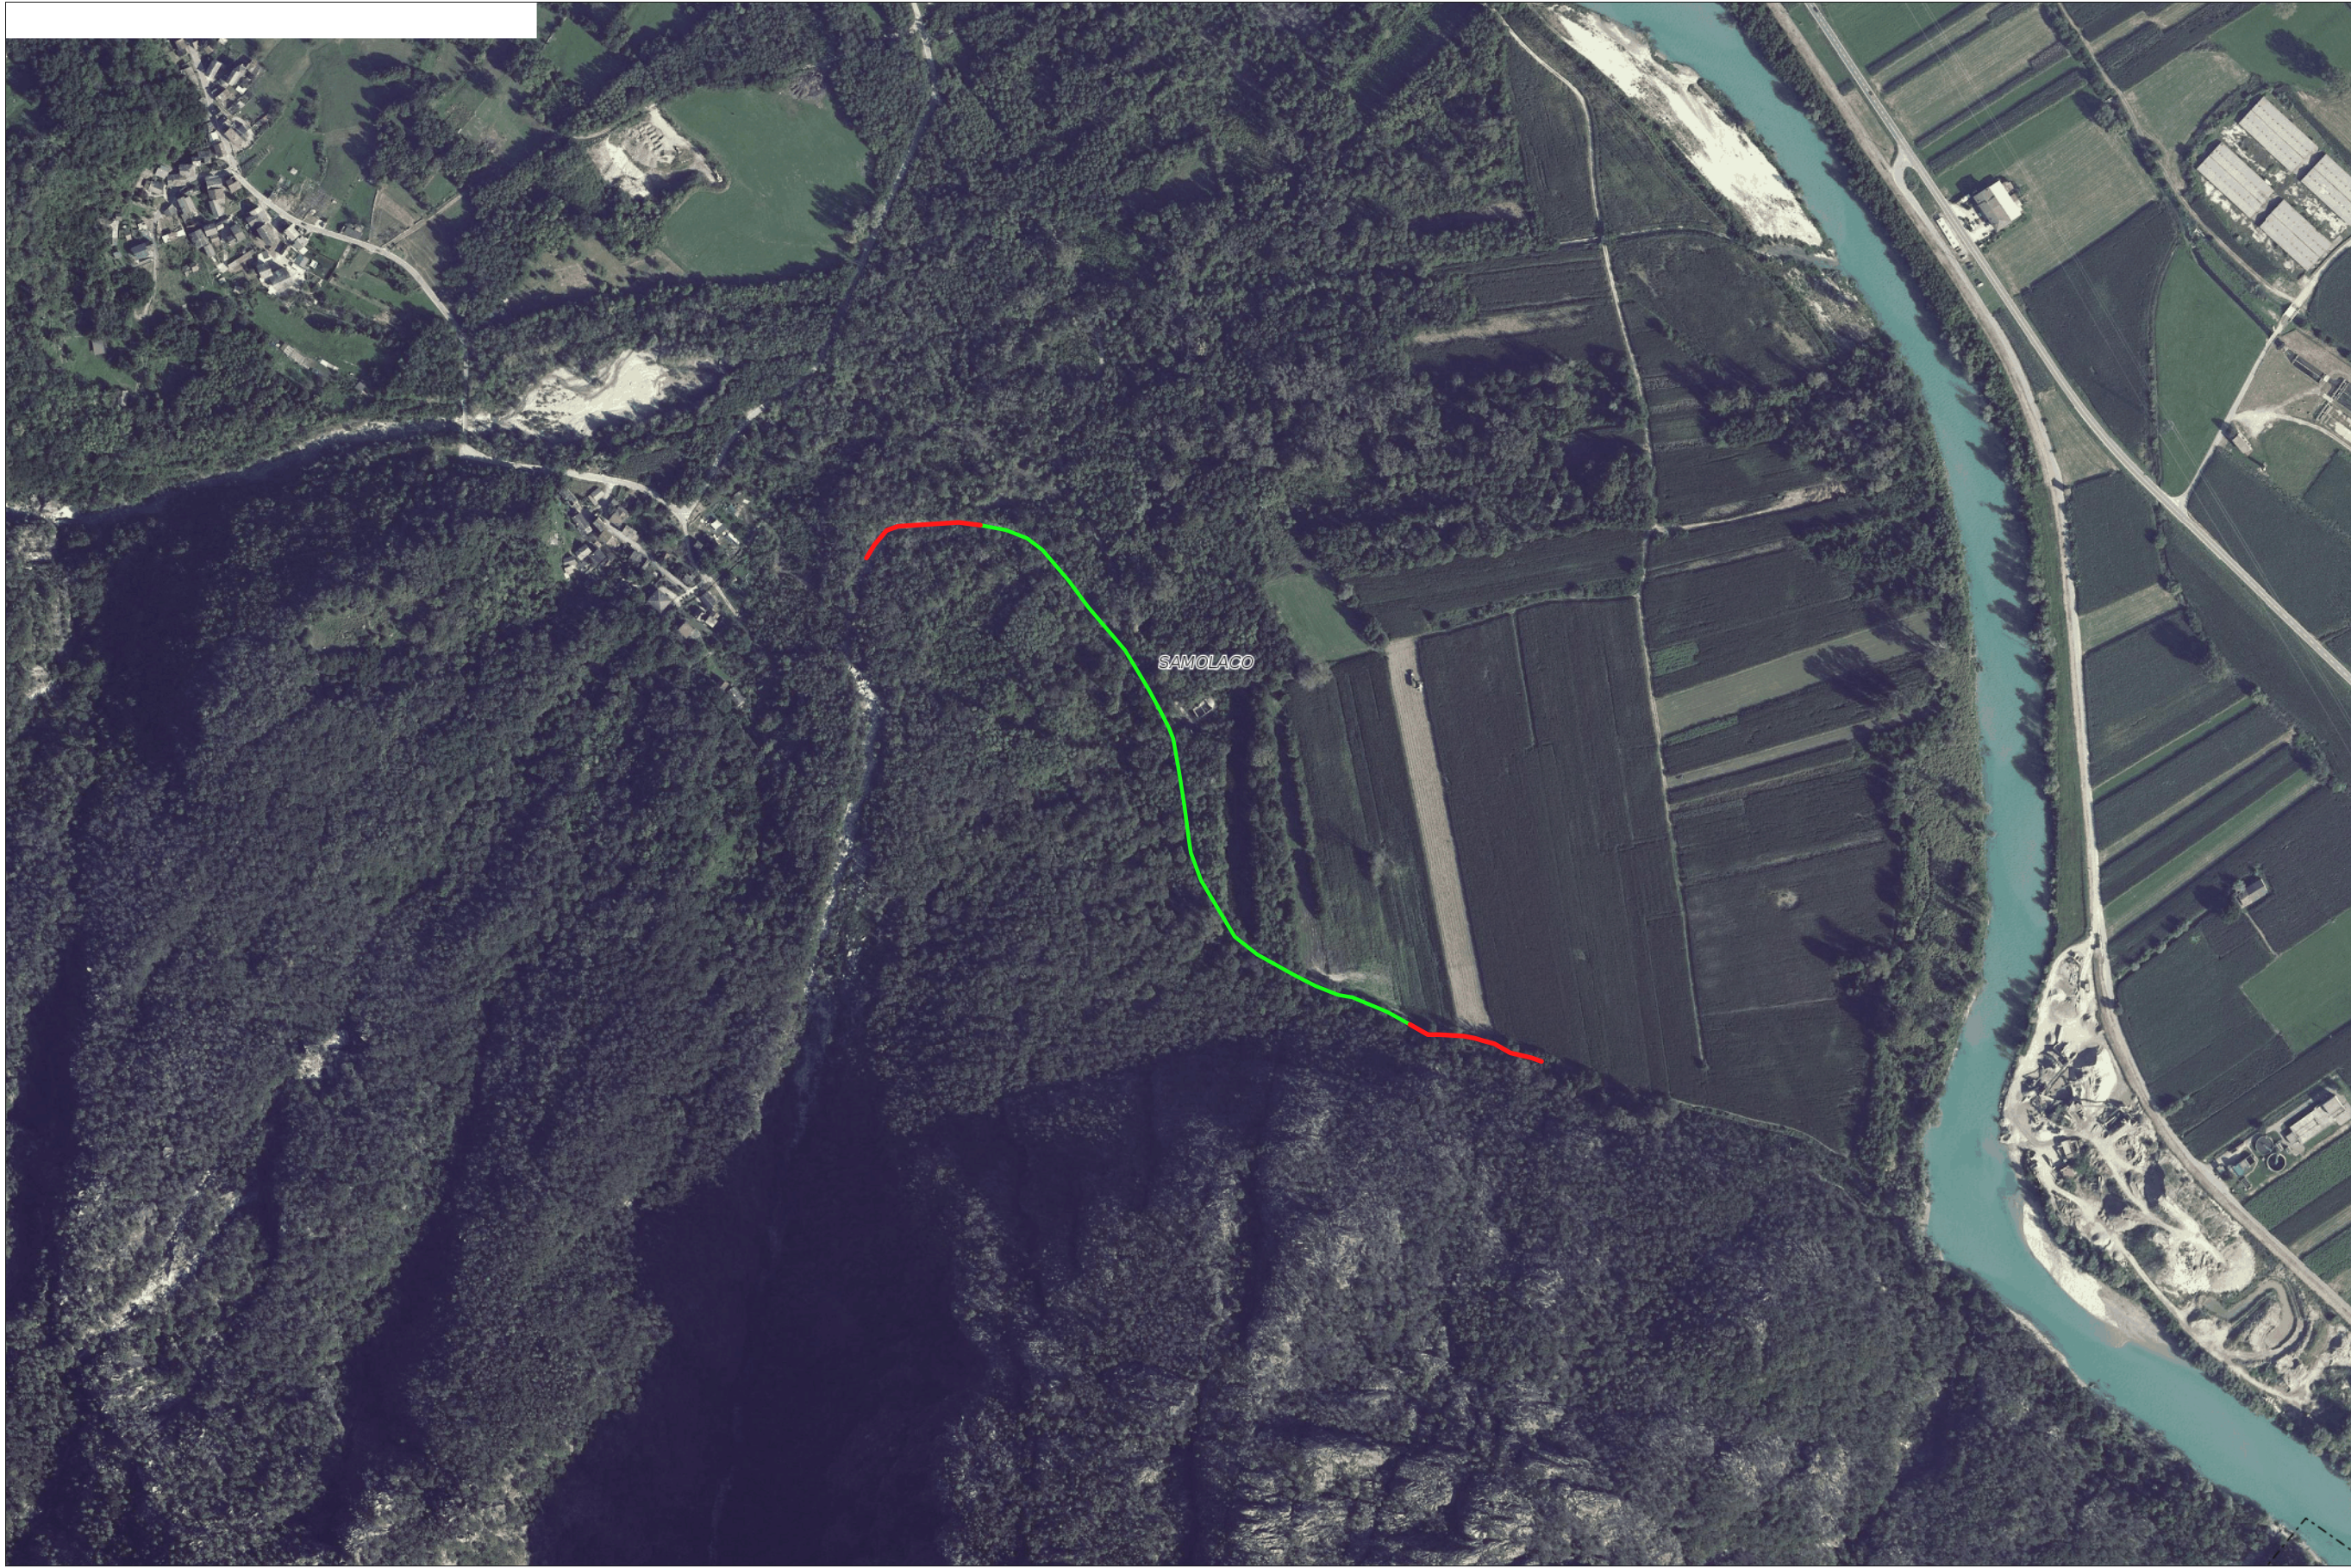

INDIVIDUAZIONE STRADA AGRICOLA DI ACCESSO OGGETTO DI RIPRISTINO

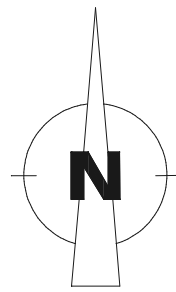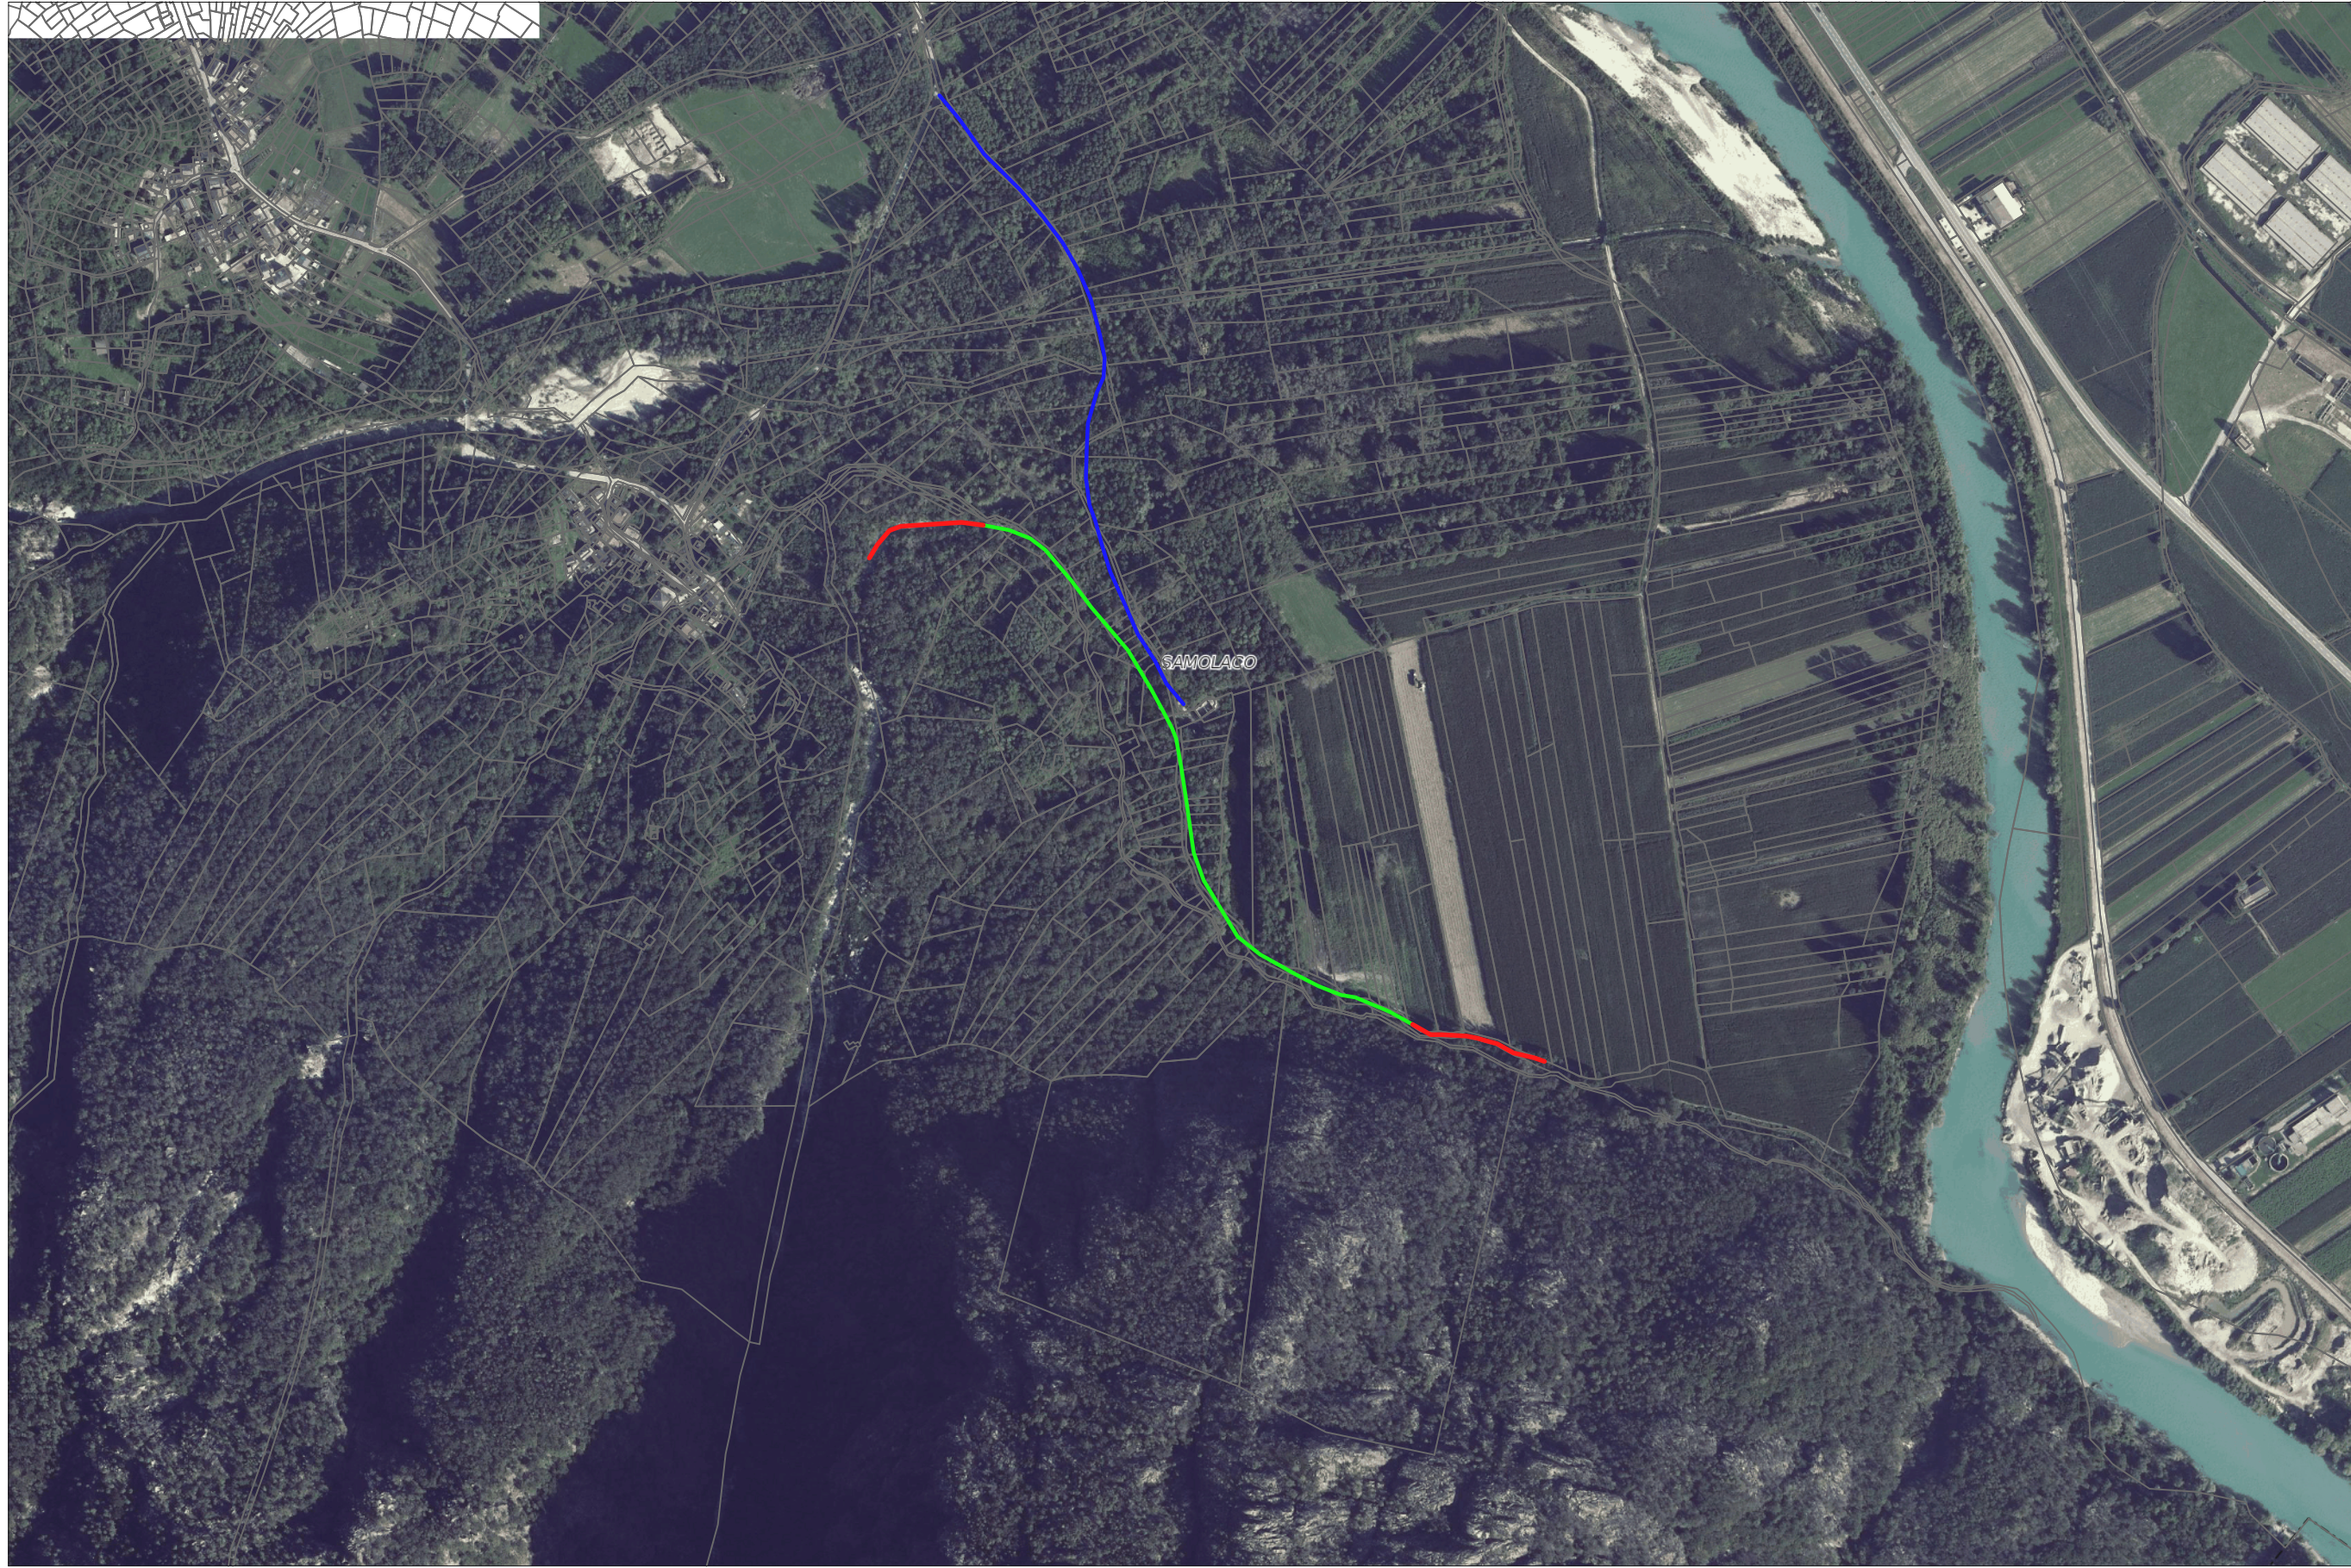

- TRATTO TORRENTE OGGETTO DI INTERVENTO
- TRATTO TORRENTE ESEGUITO CON PRECEDENTE APPALTO
- TRATTO STRADA AGRICOLA DI ACCESSO OGGETTO DI RIPRISTINO



COMUNITÀ MONTANA DELLA VALCHIAVENNA
Via Suor Maria Laura Mainetti 8/10 - 23022 CHIAVENNA - SO Tel. 0343 33795
C. F. 81001550144 - P. I.V.A. 00576020143 e-mail lavoripubblici@cmvalchiavenna.it

Ufficio Tecnico - U.O. Opere Pubbliche, Difesa del suolo.

IL TECNICO DELLA COMUNITA' MONTANA		PROGETTO ESECUTIVO	
Ing. Alberto Bianchi <i>Progettista</i>		CUP B38H26000540005 – TORRENTE MERIGGIANA - DISALVEO MATERIALE INERTE E TAGLIO VEGETAZIONE IN COMUNE DI SAMOLACO – 2° LOTTO	
ALLEGATO:		1 PLANIMETRIA GENERALE DI INQUADRAMENTO	
DATA: <i>Marzo 2026</i>	AGG.: ---	SCALA:	