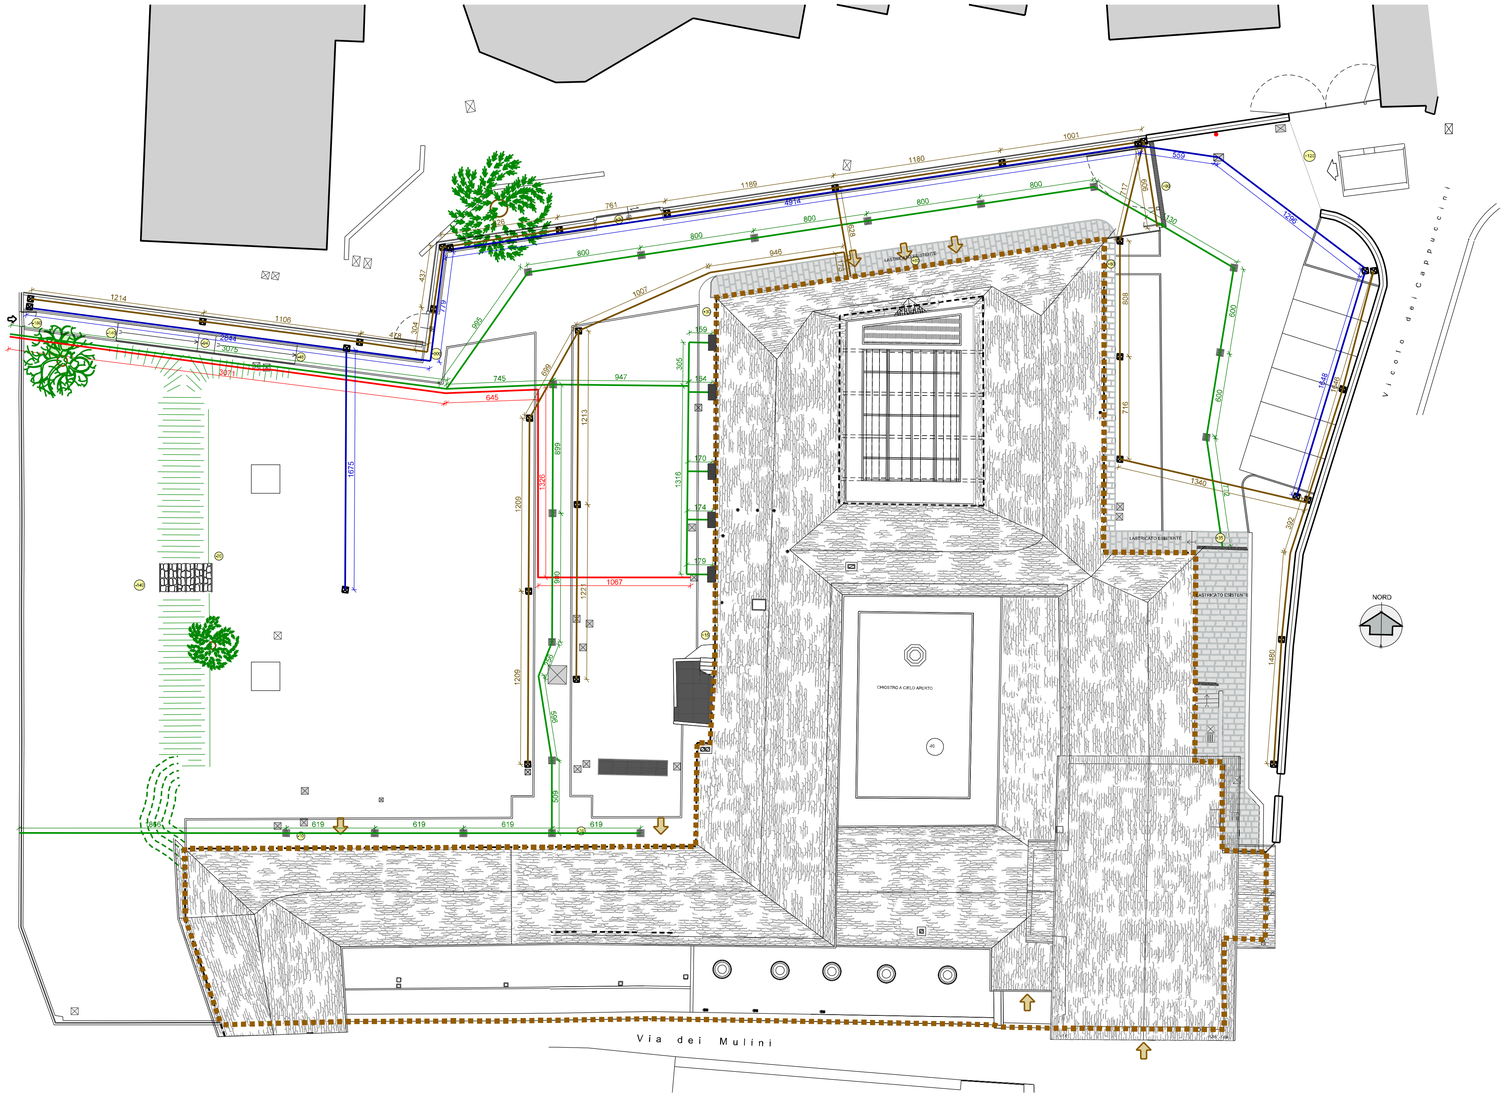


LEGENDA:

Ex convento dei Cappuccini e Nuova Biblioteca Comprensoriale

ingresso Edificio

tubazione acque chiare in PVC Ø200	VOCE C.M.E. A31
tubazione acque nere in PVC Ø200	VOCE C.M.E. A31
cavidotto corrugato in PVC Ø50	VOCE C.M.E. A32
tubazione in polietilene PN16DN32	VOCE C.M.E. A33
pozzetto esistenti	
pozzetto per predisposizione punti luce e per punti prelievo acqua	VOCE C.M.E. A44
caditoie di raccolta acque meteoriche	VOCE C.M.E. A34b-A35a

TAV E03 Planimetria urbaniz.	PROGETTO ESECUTIVO	01/06/2017	I.R.	S.M.	S.M.	00
Nome File:	Fase di lavoro:	Data:	Redatto:	Verificato:	Approvato:	Revisione

COMUNITA' MONTANA DELLA VALCHIAVENNA
COMUNE di CHIAVENNA
Provincia di Sondrio

SISTEMAZIONE ESTERNA
AREA CONVENTO "EX CAPPUCCINI"
SEDE BIBLIOTECA COMPRENSORIALE

ARCHITETTURA URBANISTICA INTERNI

ARCHITETTI
Enzo Bonazzola
Luigi Conca
Silvano Molinetti

23022 **Chiavenna** (SO)
P.zza Bertacchi, 6
Tel. 0343.32835
Fax 0343.33257
E-mail:infoch@studioquattro.it

22015 **Gravedona ed Uniti** (CO)
Viale Stampa, 4
Tel. 0344.85769
Fax 0344.89240
E-mail:infogr@studioquattro.it
P.IVA 00145020145

PROGETTISTA:
Arch. Silvano Molinetti

COMMITTENTE:
C.M. VALCHIAVENNA

DISEGNI DI PROGETTO | ESECUTIVO

PLANIMETRIA URBANIZZAZIONI

COMMESSA:	SCALA:	DATA:	TAVOLA:
509/CH	1 : 200	GIUGNO 2017	E03/05