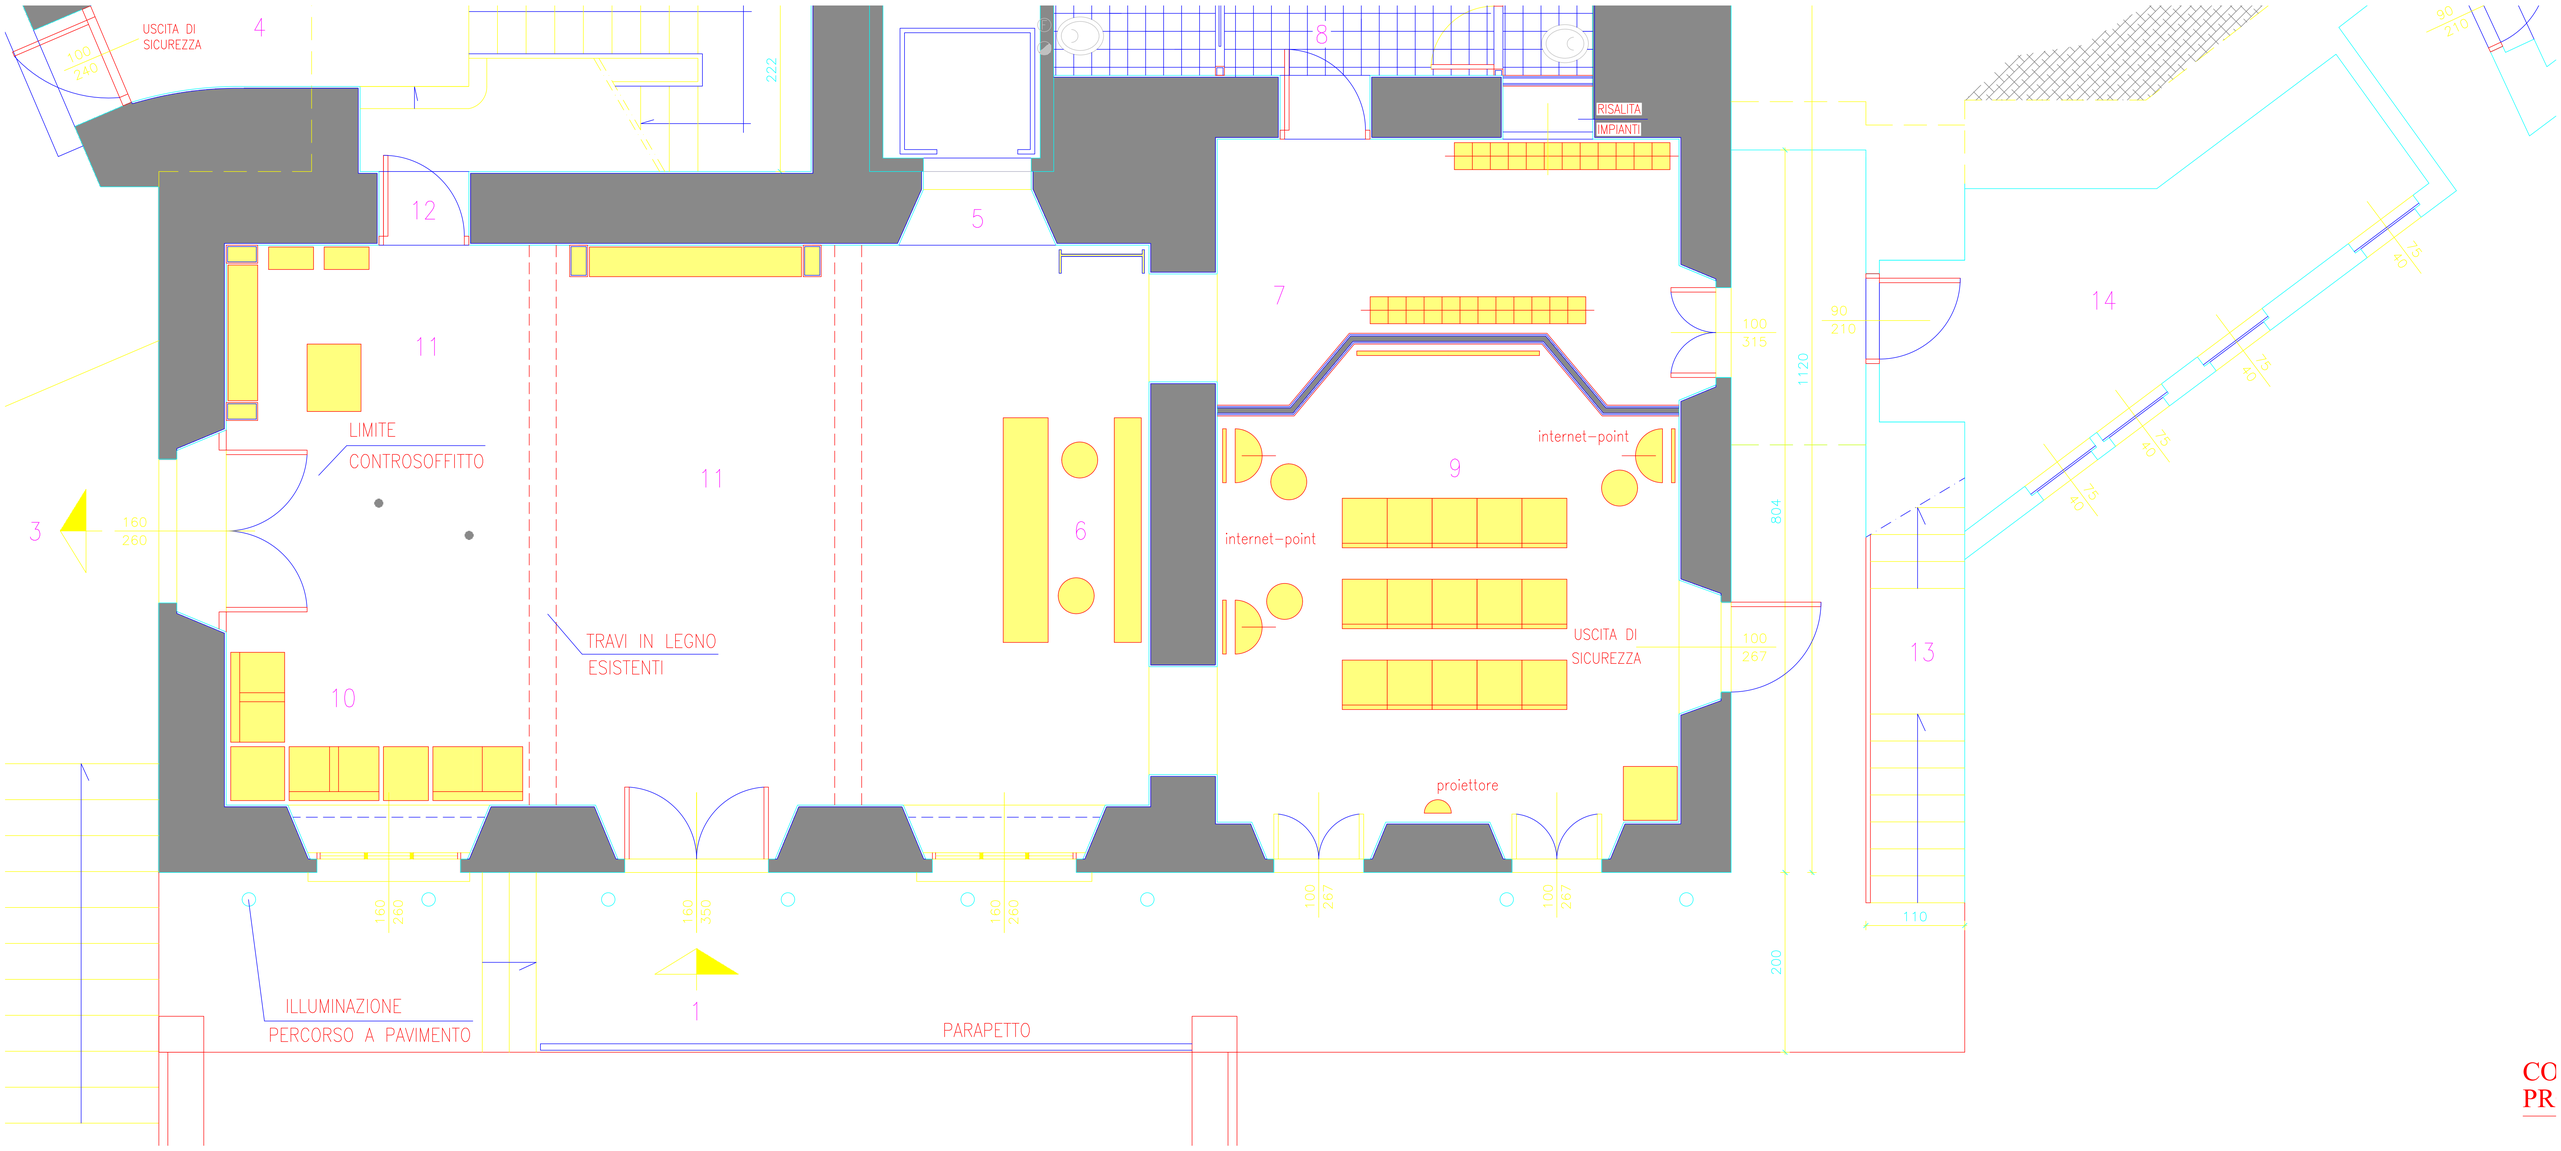

USCITA DI SICUREZZA
100 240
4
222
8
RISALITA IMPIANTI
12
5
7
11
LIMITE CONTROSOFFITTO
11
6
9
internet-point
internet-point
100 315
1120
804
90 210
14
75 40
75 40
75 40
90 210
3
160 260
10
TRAVI IN LEGNO ESISTENTI
USCITA DI SICUREZZA
100 267
13
proiettore
160 260
160 350
160 260
100 267
100 267
110
200
1
ILLUMINAZIONE PERCORSO A PAVIMENTO
PARAPETTO

CO
PR