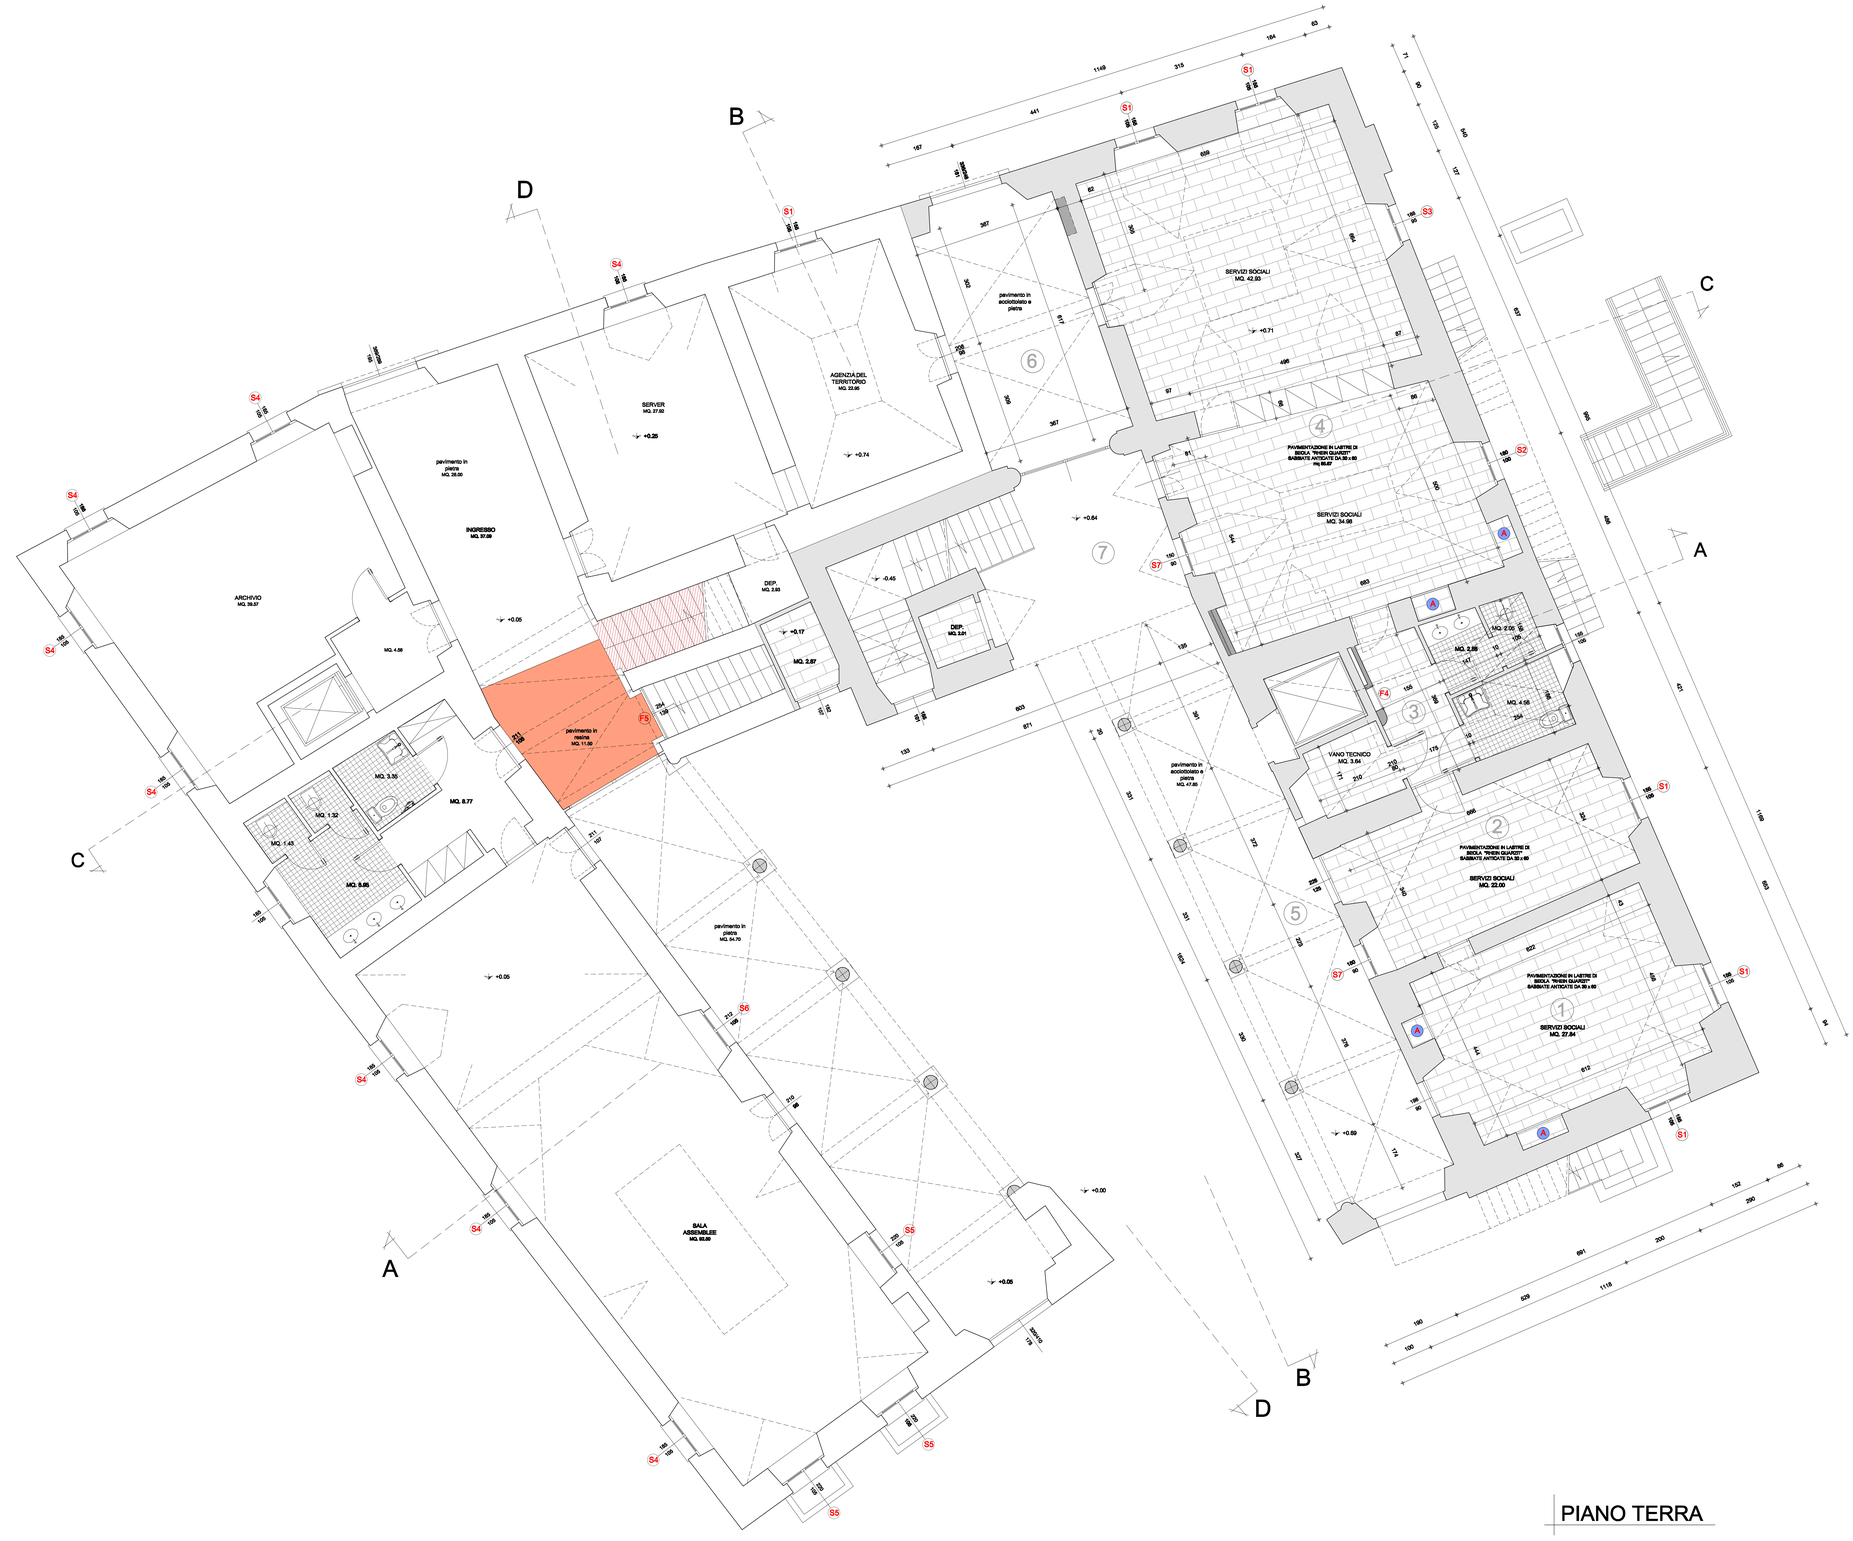


PIANO TERRA

LEGENDA

- PARTE OGGETTO D'INTERVENTO
- TAVOLATI DI NUOVA FORMAZIONE
- (A) ARMADI A MURO DA RIMUOVERE n° 4
- PAVIMENTAZIONE IN LASTRE DI BEOLA "RHEIN QUARZIT" SABBIATE ANTICATE DA 30 x 60
- PAVIMENTO IN MONOPRESSOCOTTURA 20x20
- PARTI DA INTEGRARE CON PAVIMENTAZIONE IN RESINA

COMUNITA' MONTANA VALCHIAVENNA
Provincia di Sondrio

FABBRICATO
EX IMMACOLATA
COMPLETAMENTO
RESTAURO ALA EST

LOTTO B - OPERE EDILI



STUDIO TECNICO ASSOCIATO **SARP**
Geom. REMO POLLADORI Arch. RITO GINI
23022 CHIAVENNA (SO) Via S. Rosalia, 16
Tel / Fax 0343/33492 Email: studio.sarp@tiscalinet.it
C .F. e P. IVA : 00430380147

PROGETTISTA	COMMITTENTE
	COMUNITA' MONTANA VALCHIAVENNA

PROGETTO ESECUTIVO

PIANTA PIANO TERRA DI PROGETTO

DATA	SCALA	ALLEGATO
SETTEMBRE 2007	1 : 50	10B
AGG.		