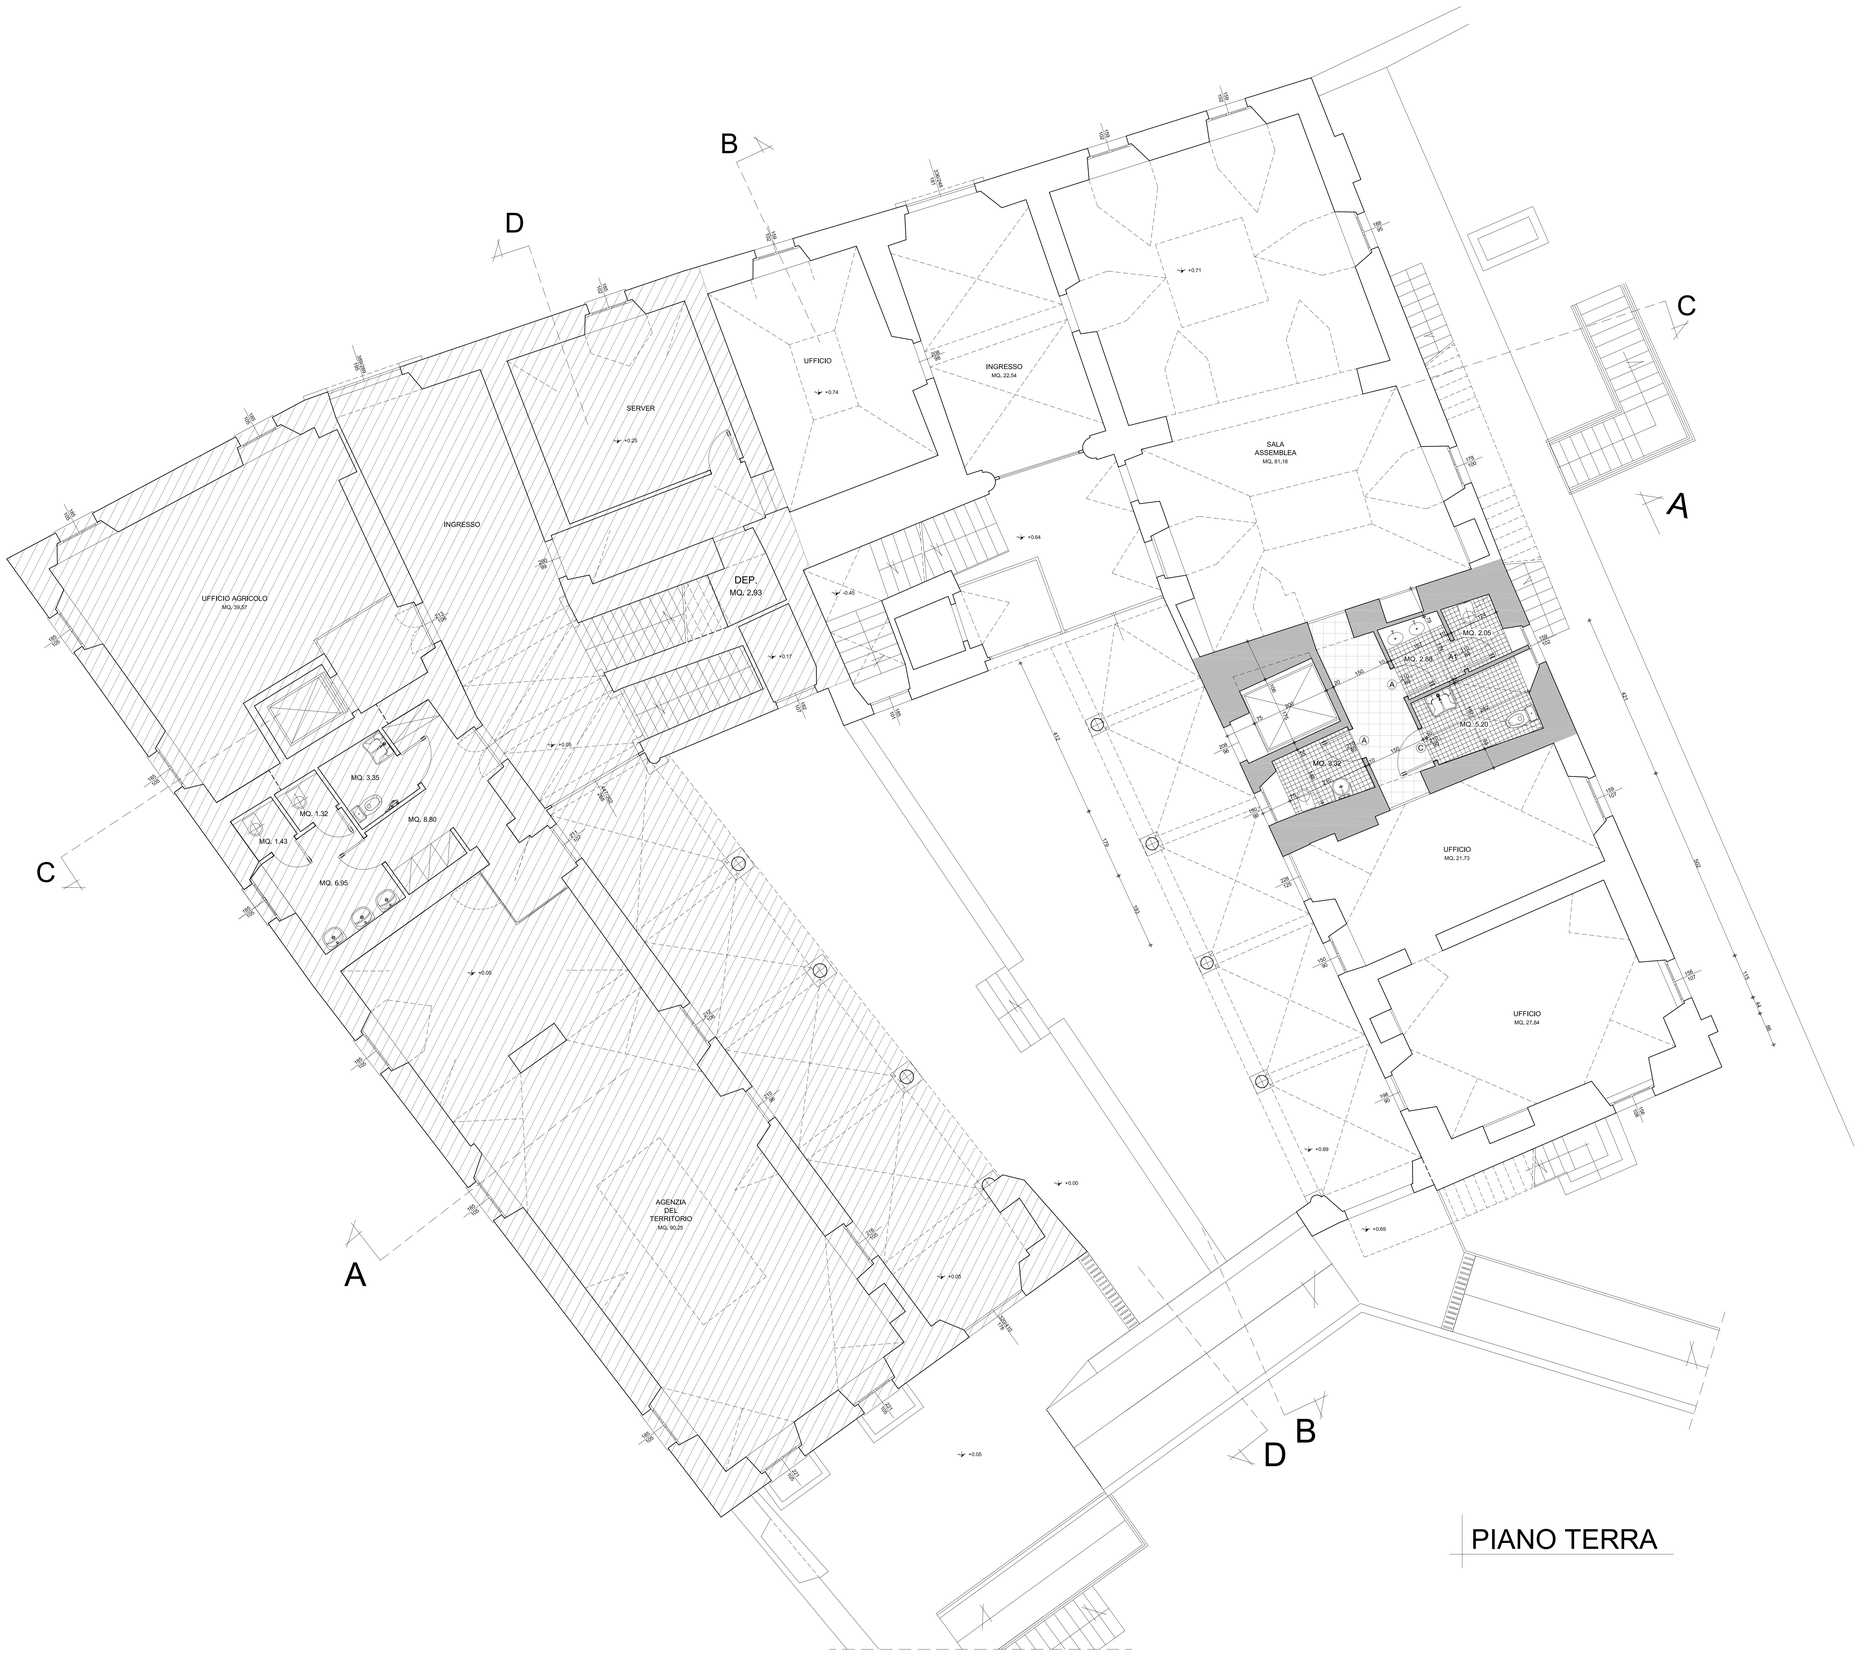


PIANO TERRA

LEGENDA

PARTE OGGETTO D'INTERVENTO
PER REALIZZAZIONE FORESTERIA

PARTE NON OGGETTO D'INTERVENTO

PARTE OGGETTO DI ALTRO INTERVENTO
1°LOTTO FUNZIONALE DA DESTINARE A
FUNZIONI ISTITUZIONALI-SOCIALI-CULTURALI

COMUNITA' MONTANA VALCHIAVENNA
Provincia di Sondrio

CENTRO STUDI SUL TURISMO ALPINO REALIZZAZIONE DI FORESTERIA MEDIANTE RISTRUTTURAZIONE EX IMMOBILE IMMACOLATA IN CHIAVENNA



STUDIO TECNICO ASSOCIATO **SARP**
Geom. REMO FOLLADORI — Arch. RETO GINI
23022 CHIAVENNA (SO) — Via S. Rosalia, 16
Tel / Fax 0343/33492 — Email: studio.sarp@tiscalinet.it
C. F. e P. IVA : 00430380147

PROGETTISTA	COMMITTENTE
	COMUNITA' MONTANA VALCHIAVENNA

PROGETTO ESECUTIVO 1° LOTTO FUNZIONALE

PIANTA PIANO TERRA DI PROGETTO

DATA	SCALA	ALLEGATO
GENNAIO 2005	1 : 50	12a
AGG.		