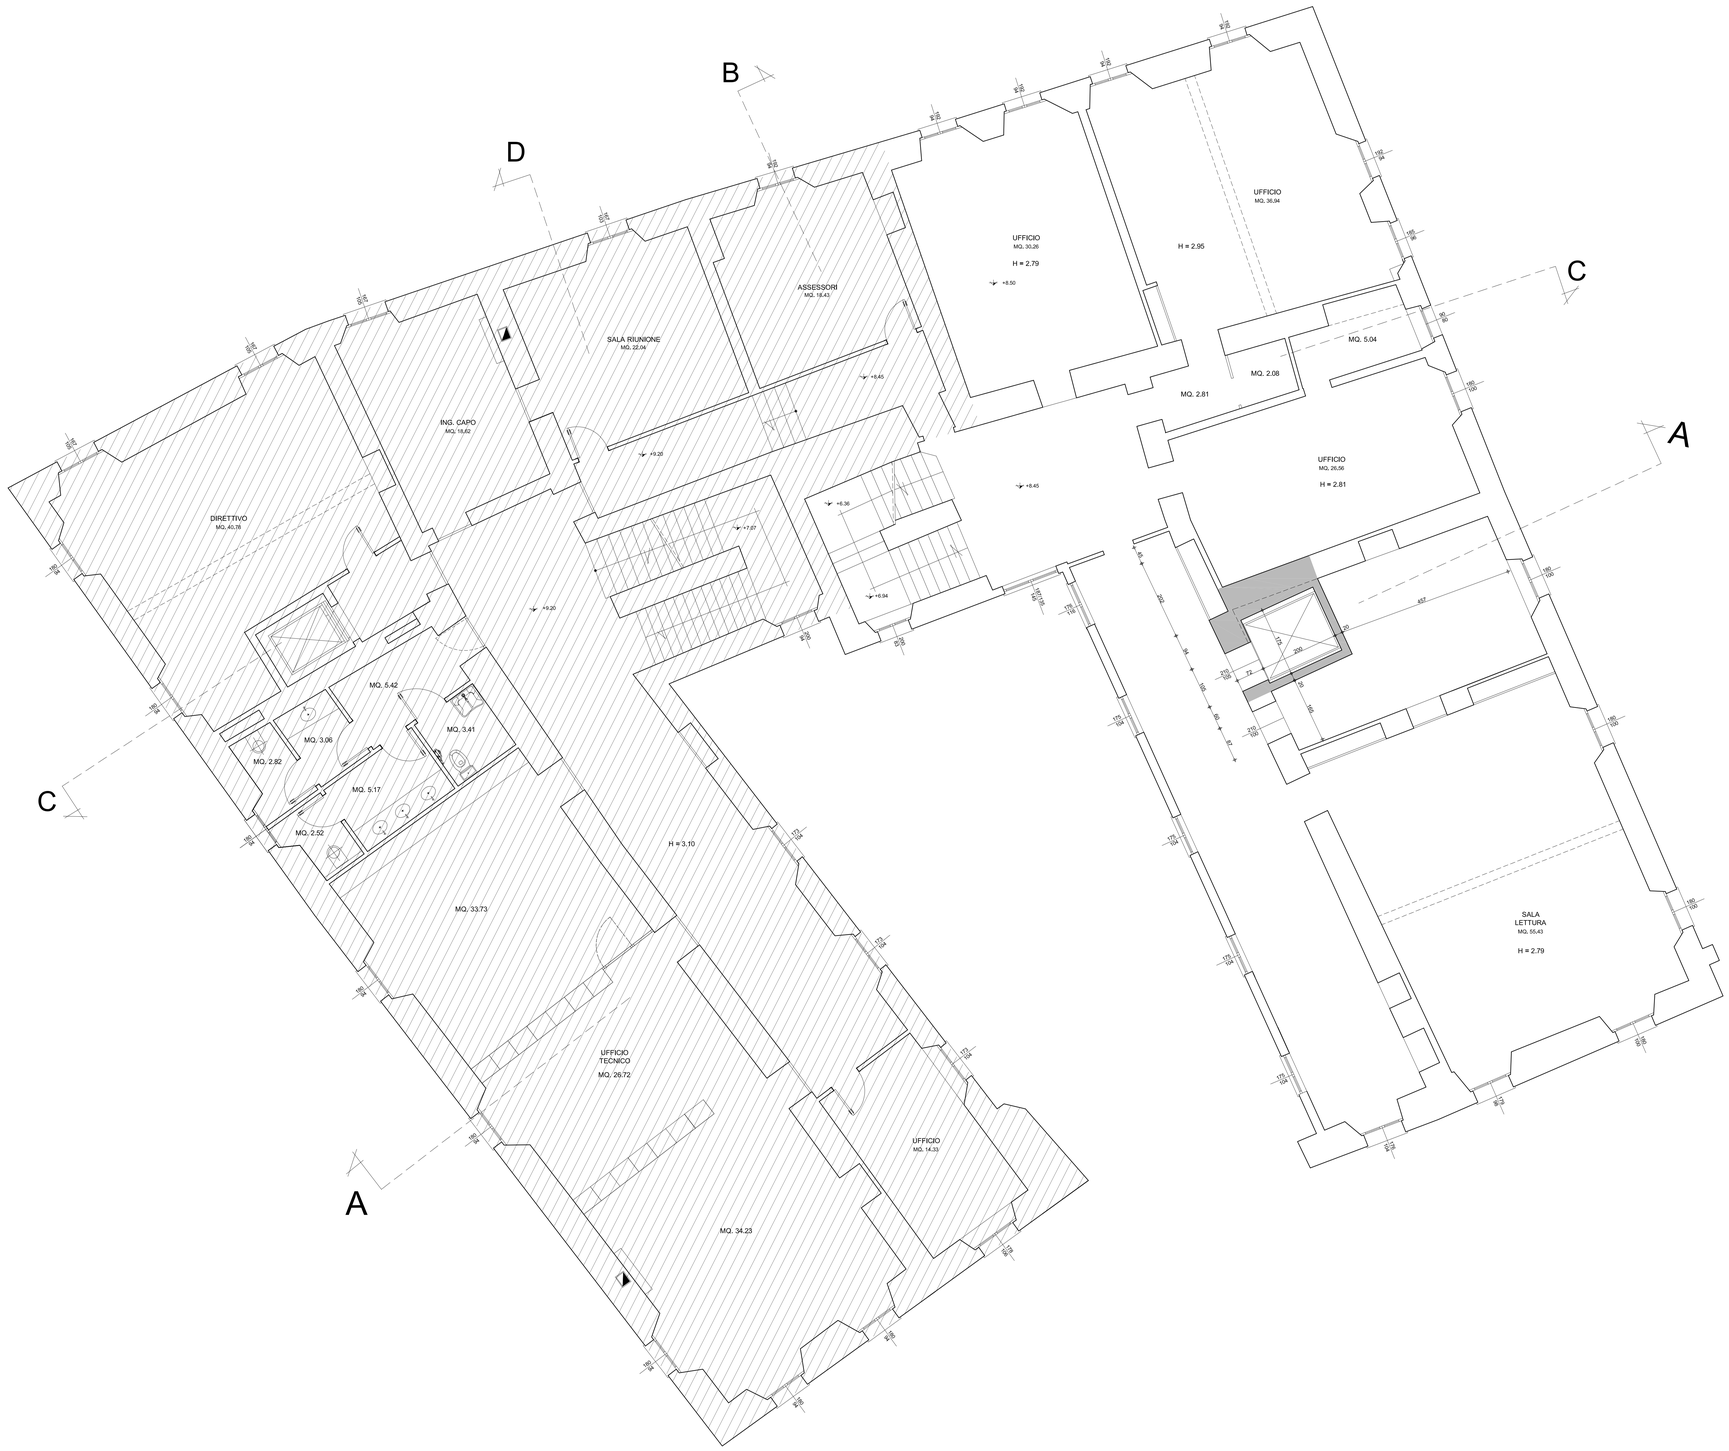


LEGENDA

PARTE OGGETTO D'INTERVENTO
PER REALIZZAZIONE FORESTERIA

PARTE NON OGGETTO D'INTERVENTO

PARTE OGGETTO DI ALTRO INTERVENTO
1°LOTTO FUNZIONALE DA DESTINARE A
FUNZIONI ISTITUZIONALI-SOCIALI-CULTURALI

SECONDO PIANO

COMUNITA' MONTANA VALCHIAVENNA
Provincia di Sondrio

CENTRO STUDI SUL TURISMO ALPINO REALIZZAZIONE DI FORESTERIA MEDIANTE RISTRUTTURAZIONE EX IMMOBILE IMMACOLATA IN CHIAVENNA



	PROGETTISTA	COMMITTENTE
STUDIO TECNICO ASSOCIATO **SARP** Geom. REMO FOLLADORI Arch. RETO GINI 23022 CHIAVENNA (SO) Via S. Rosalia, 16 Tel / Fax. 0343/33492 Email: studio.sarp@tiscalinet.it C. F. e P. IVA : 00430380147		COMUNITA' MONTANA VALCHIAVENNA .....

PROGETTO ESECUTIVO 1° LOTTO FUNZIONALE

PIANTA SECONDO PIANO DI PROGETTO

DATA	SCALA	ALLEGATO
GENNAIO 2005	1 : 50	14a
AGG.		