
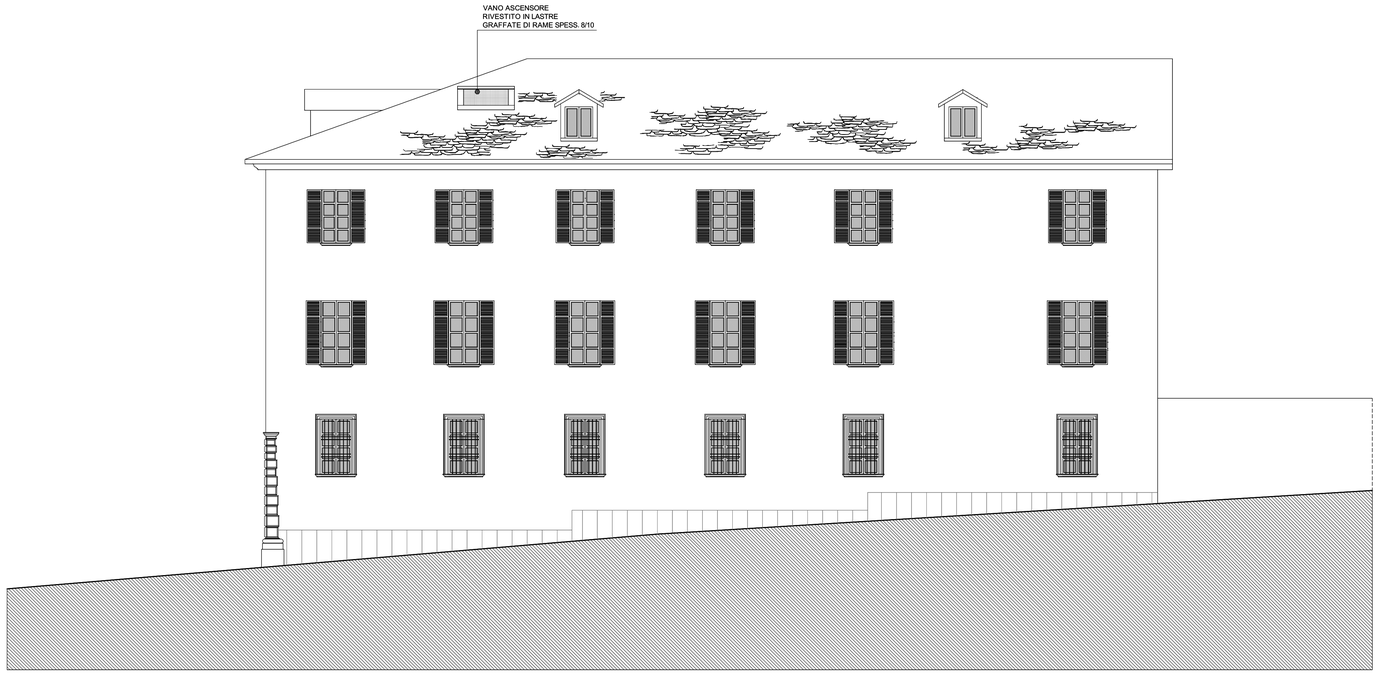


FRONTE OVEST

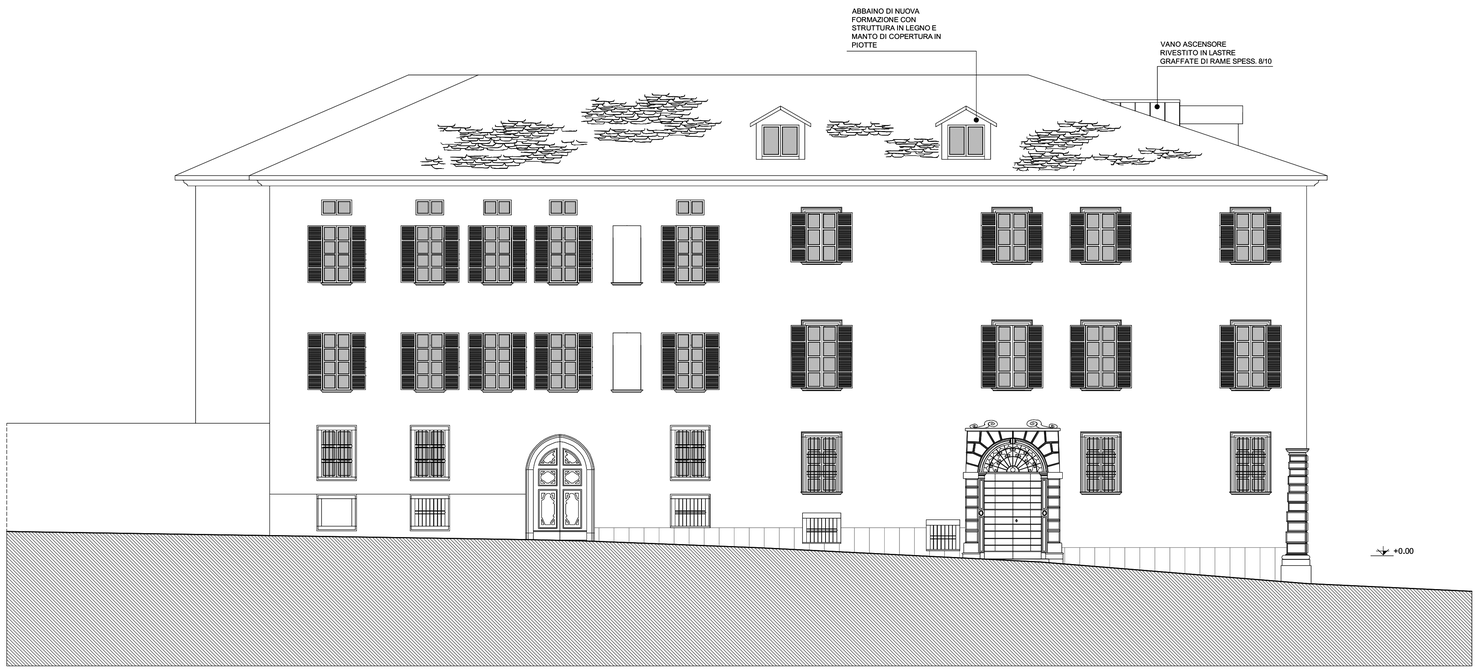

FRONTE NORD

COMUNITA' MONTANA VALCHIAVENNA
Provincia di Sondrio

CENTRO STUDI SUL TURISMO ALPINO REALIZZAZIONE DI FORESTERIA MEDIANTE RISTRUTTURAZIONE EX IMMOBILE IMMACOLATA IN CHIAVENNA



	PROGETTISTA	COMMITTENTE
STUDIO TECNICO ASSOCIATO **SARP** Geom. REMO FOLLADORI Arch. RETO GINI 23022 CHIAVENNA (SO) Via S. Rosalia, 16 Tel / Fax 0343/33492 Email: studio.sarp@tiscalinet.it C .F. e P. IVA : 00430380147		COMUNITA' MONTANA VALCHIAVENNA .....

PROGETTO ESECUTIVO 1° LOTTO FUNZIONALE

PROSPETTI NORD - OVEST DI PROGETTO

DATA	SCALA	ALLEGATO
GENNAIO 2005 AGG.	1 : 100	21a