

VISTA FRONTE SUD - EST




VISTA FRONTE OVEST



VISTA FRONTE SUD - EST




VISTA FRONTE OVEST

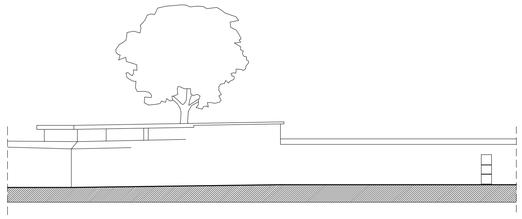


FRONTE EST
STATO DI FATTO


CANCELLO IN FERRO TRATTATO CON VERNICE A BASE DI FERRO MICACEO COLORE GRIGIO ANTRACITE

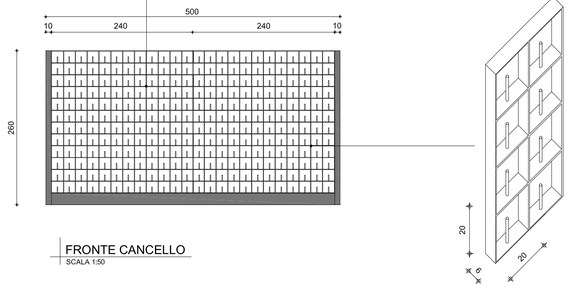


FRONTE CANCELLO
SCALA 1:50

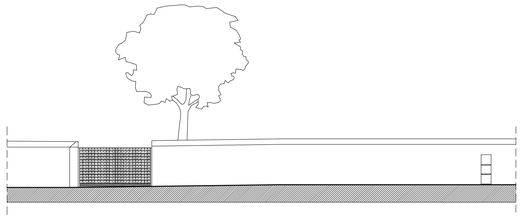

FRONTE EST
DI PROGETTO

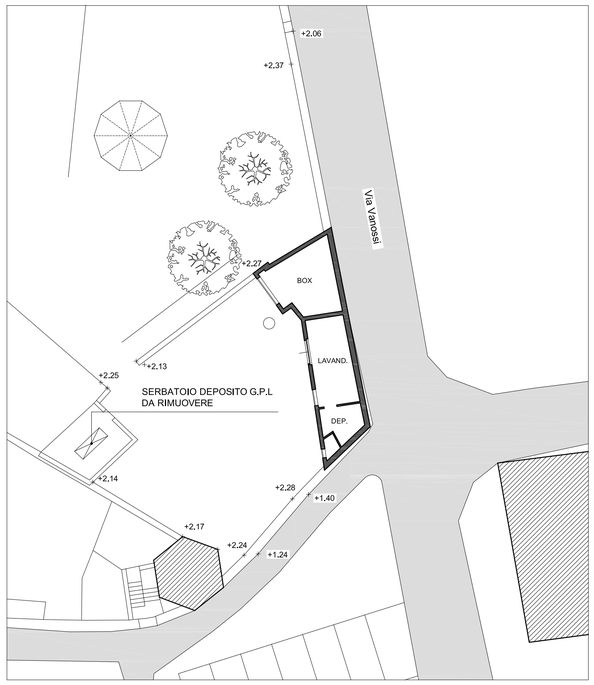

PLANIMETRIA INGRESSO
STATO DI FATTO

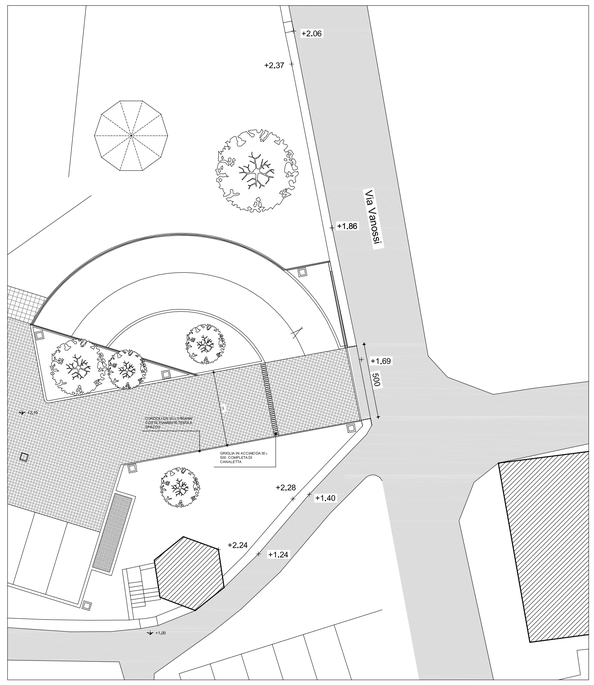

PLANIMETRIA INGRESSO
DI PROGETTO

COMUNITA' MONTANA VALCHIAVENNA
Provincia di Sondrio

CENTRO STUDI SUL TURISMO ALPINO REALIZZAZIONE DI FORESTERIA MEDIANTE RISTRUTTURAZIONE EX IMMOBILE IMMACOLATA IN CHIAVENNA



	PROGETTISTA	COMMITTENTE
STUDIO TECNICO ASSOCIATO **SARP** Geom. REMO FOLLADORI Arch. RETO GINI 23022 CHIAVENNA (SO) Via S. Rosalia, 16 Tel / Fax 0343/33492 Email: studio.sarp@tiscalinet.it C .F. e P. IVA : 00430380147		COMUNITA' MONTANA VALCHIAVENNA .....

PROGETTO ESECUTIVO 1° LOTTO FUNZIONALE

NUOVO INGRESSO SU VIA VANOSSI

DATA	SCALA	ALLEGATO
GENNAIO 2005 AGG.	1 : 200	3a