




SEZIONE E-E

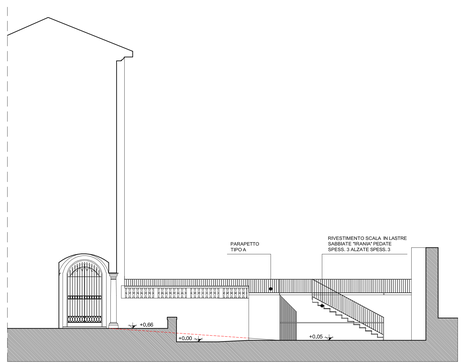

PIANTA

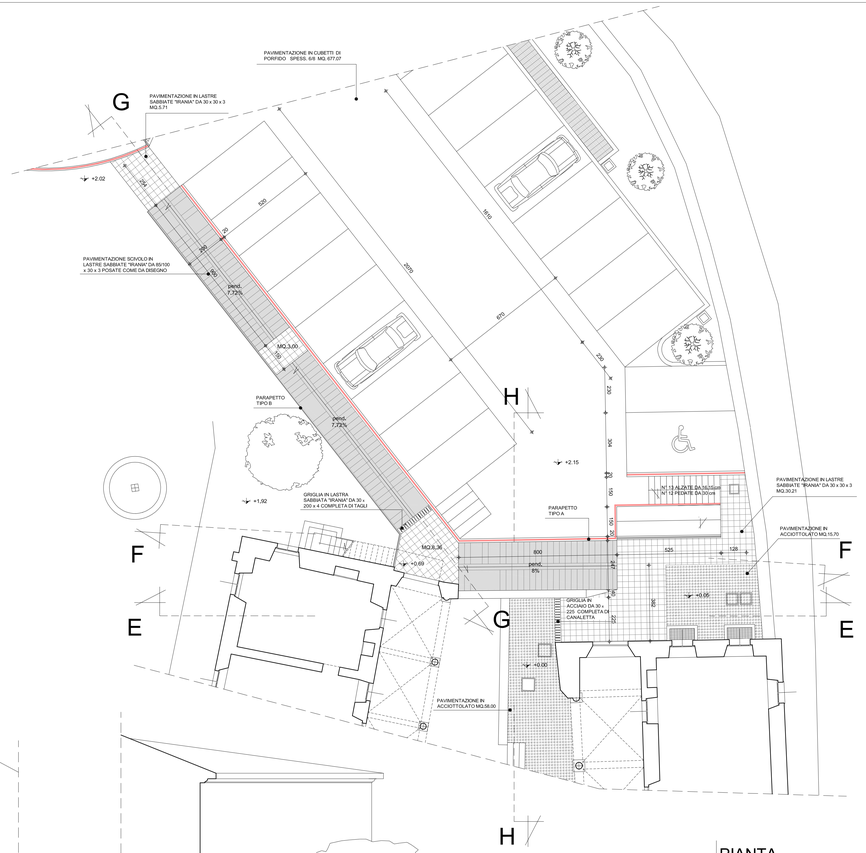


SEZIONE F-F

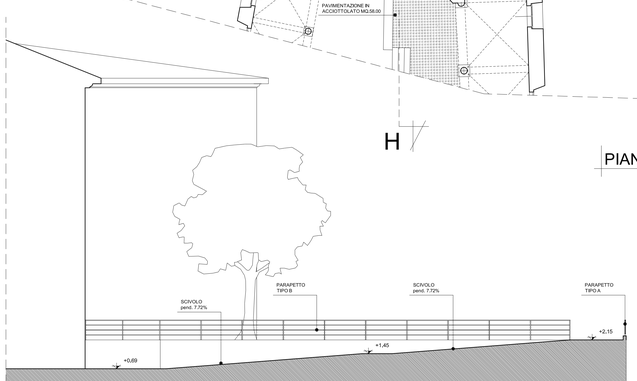

SEZIONE G-G

TIPO A

SCALA 1:20

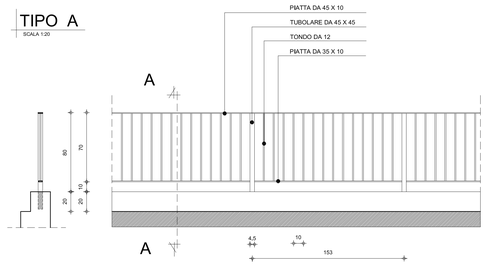


SEZIONE A-A

FRONTE


TIPO B

SCALA 1:20

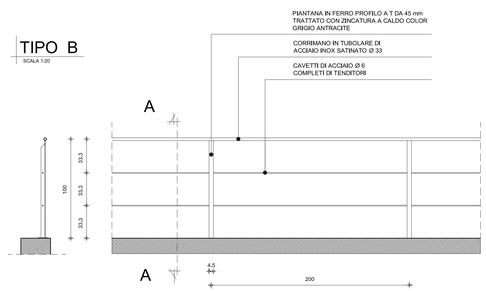

SEZIONE A-A

FRONTE

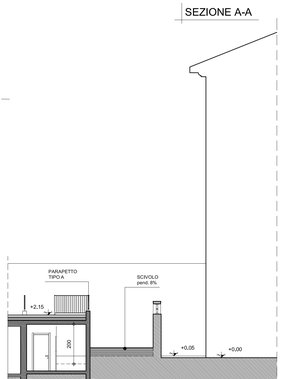

SEZIONE H-H

COMUNITA' MONTANA VALCHIAVENNA
Provincia di Sondrio

CENTRO STUDI SUL TURISMO ALPINO REALIZZAZIONE DI FORESTERIA MEDIANTE RISTRUTTURAZIONE EX IMMOBILE IMMACOLATA IN CHIAVENNA



	PROGETTISTA	COMMITTENTE
STUDIO TECNICO ASSOCIATO **SARP** Geom. REMO FOGLADORI — Arch. RETO GINI 23022 CHIAVENNA (SO) — Via S. Rosalia, 16 Tel / Fax. 0343/33492 — Email: studio.sarp@tiscalinet.it C. F. e P. IVA : 00430380147		COMUNITA' MONTANA VALCHIAVENNA

PROGETTO ESECUTIVO 1° LOTTO FUNZIONALE

PIANTA E SEZIONI INGRESSO DI PROGETTO

DATA	SCALA	ALLEGATO
GENNAIO 2005 AGG.	1 : 100	4a