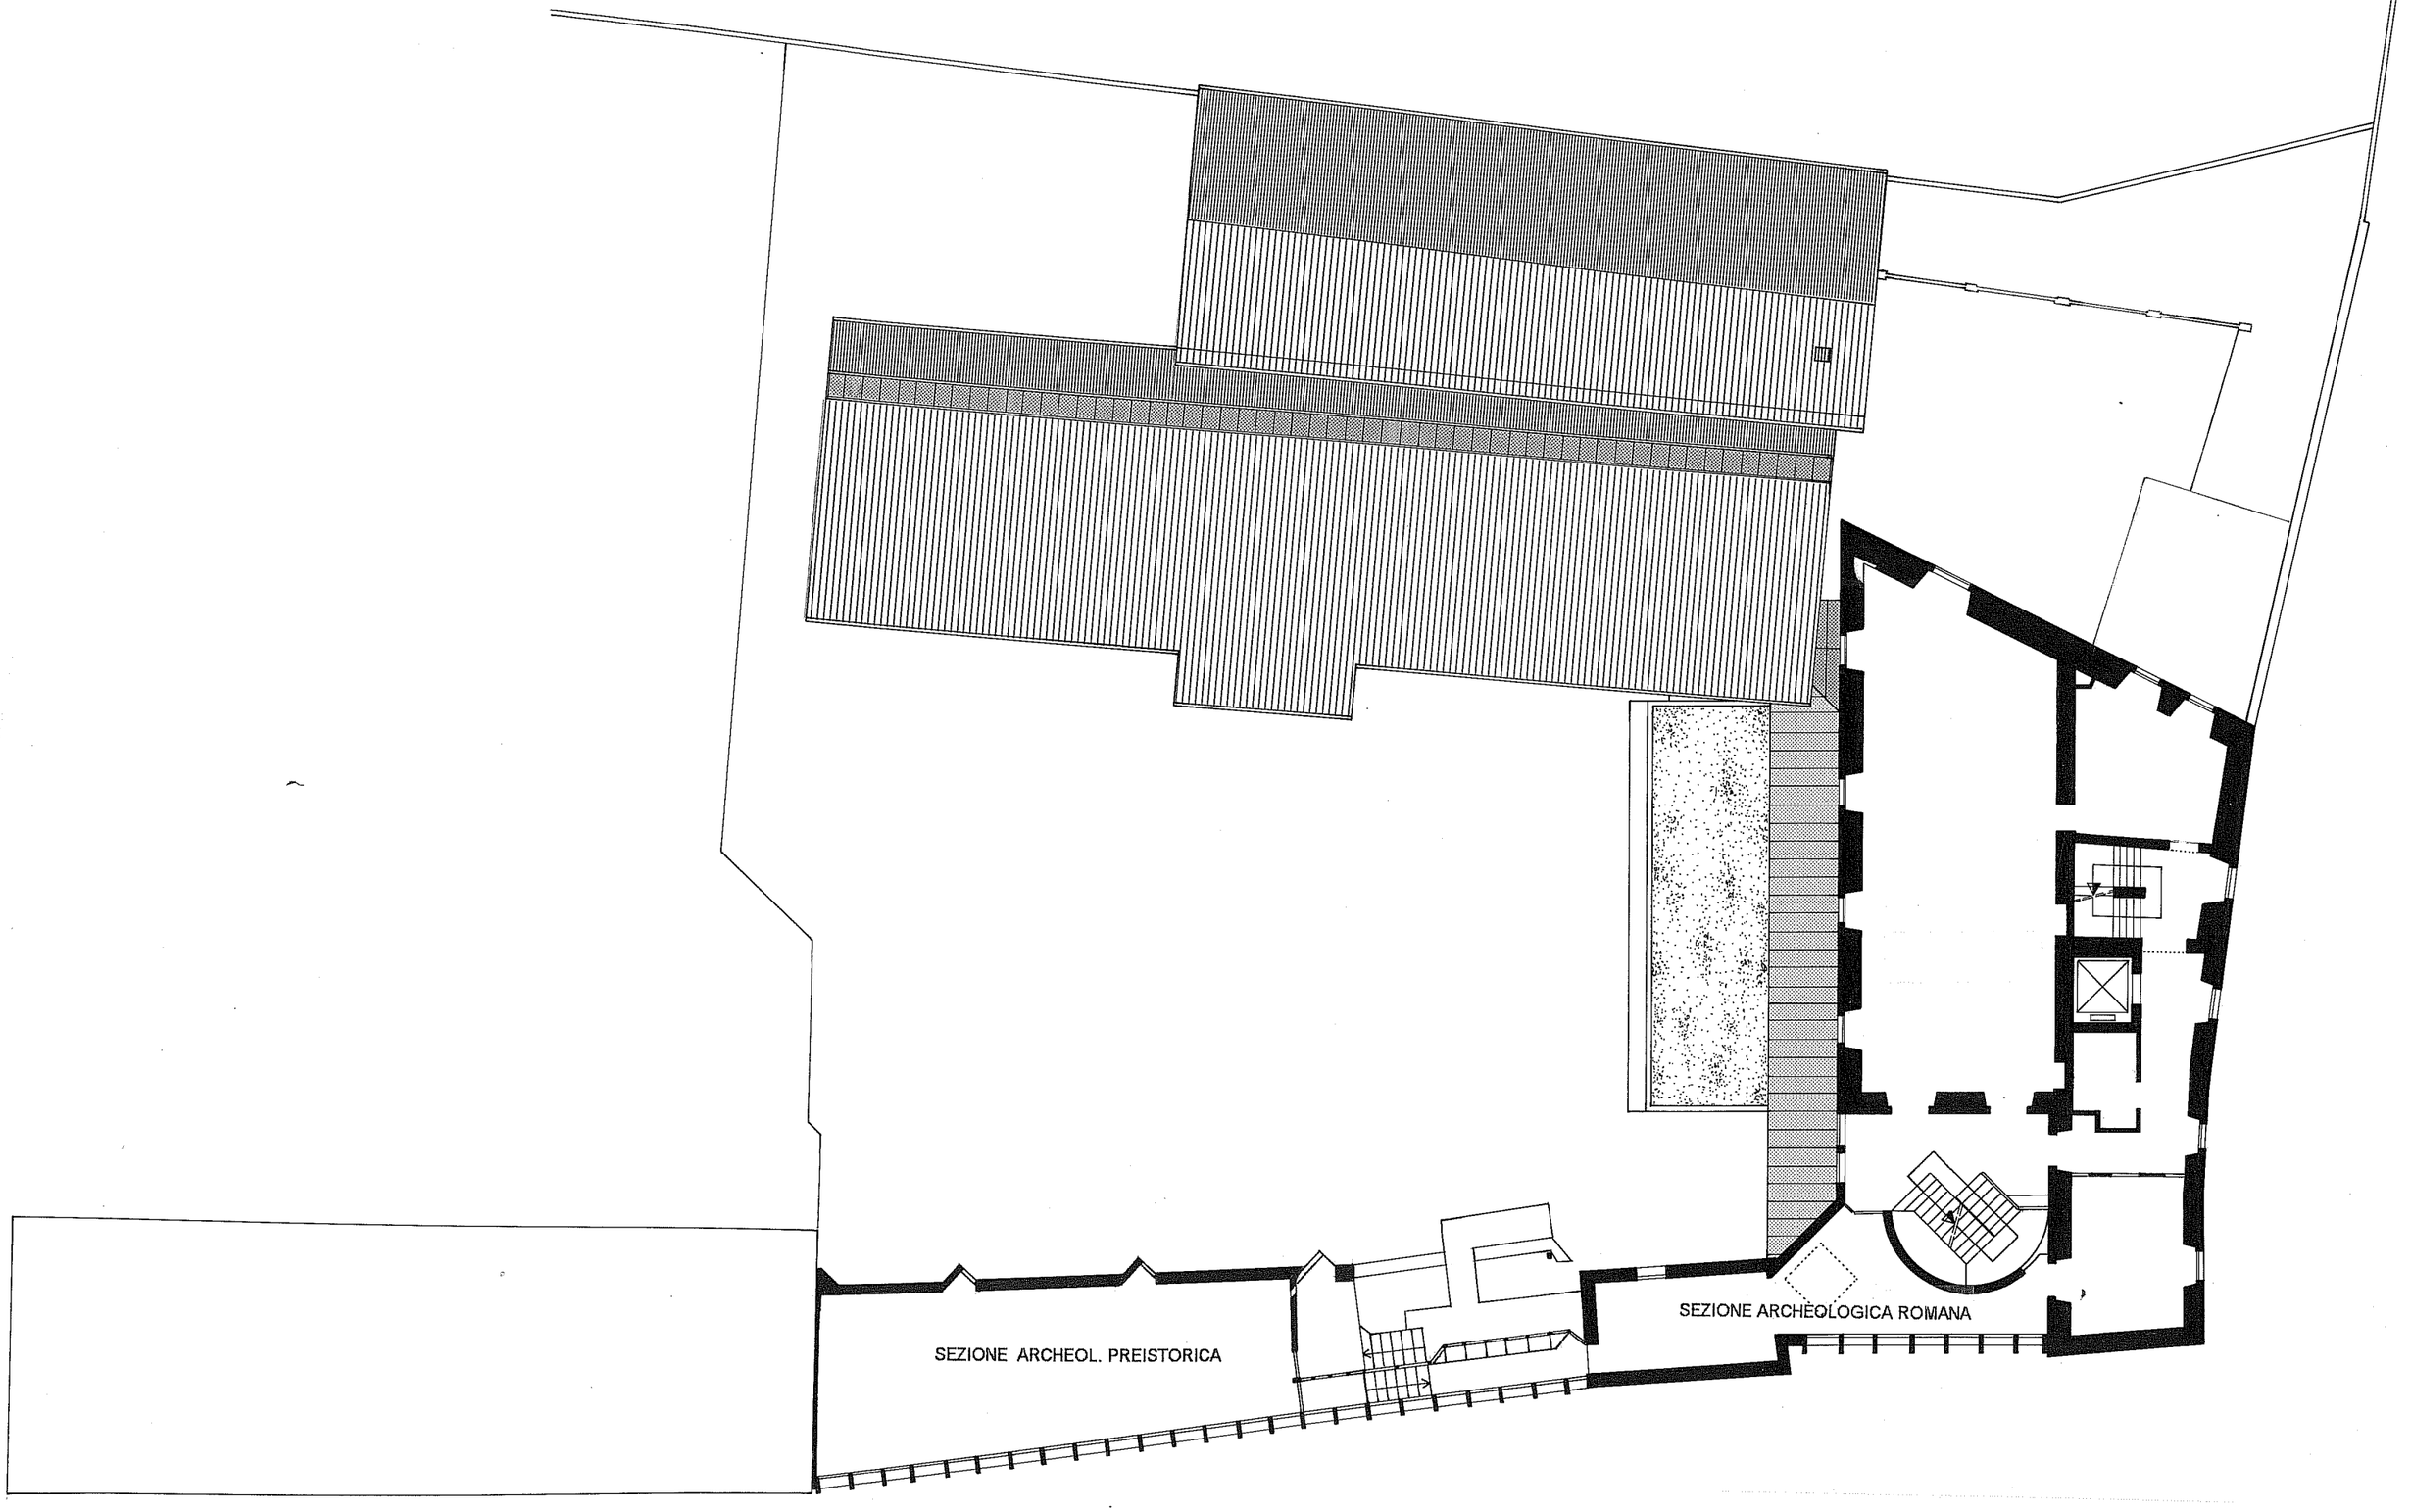


COMPLESSO EX-BIRRIFICIO

PLANIMETRIA 1° PIANO 1:200