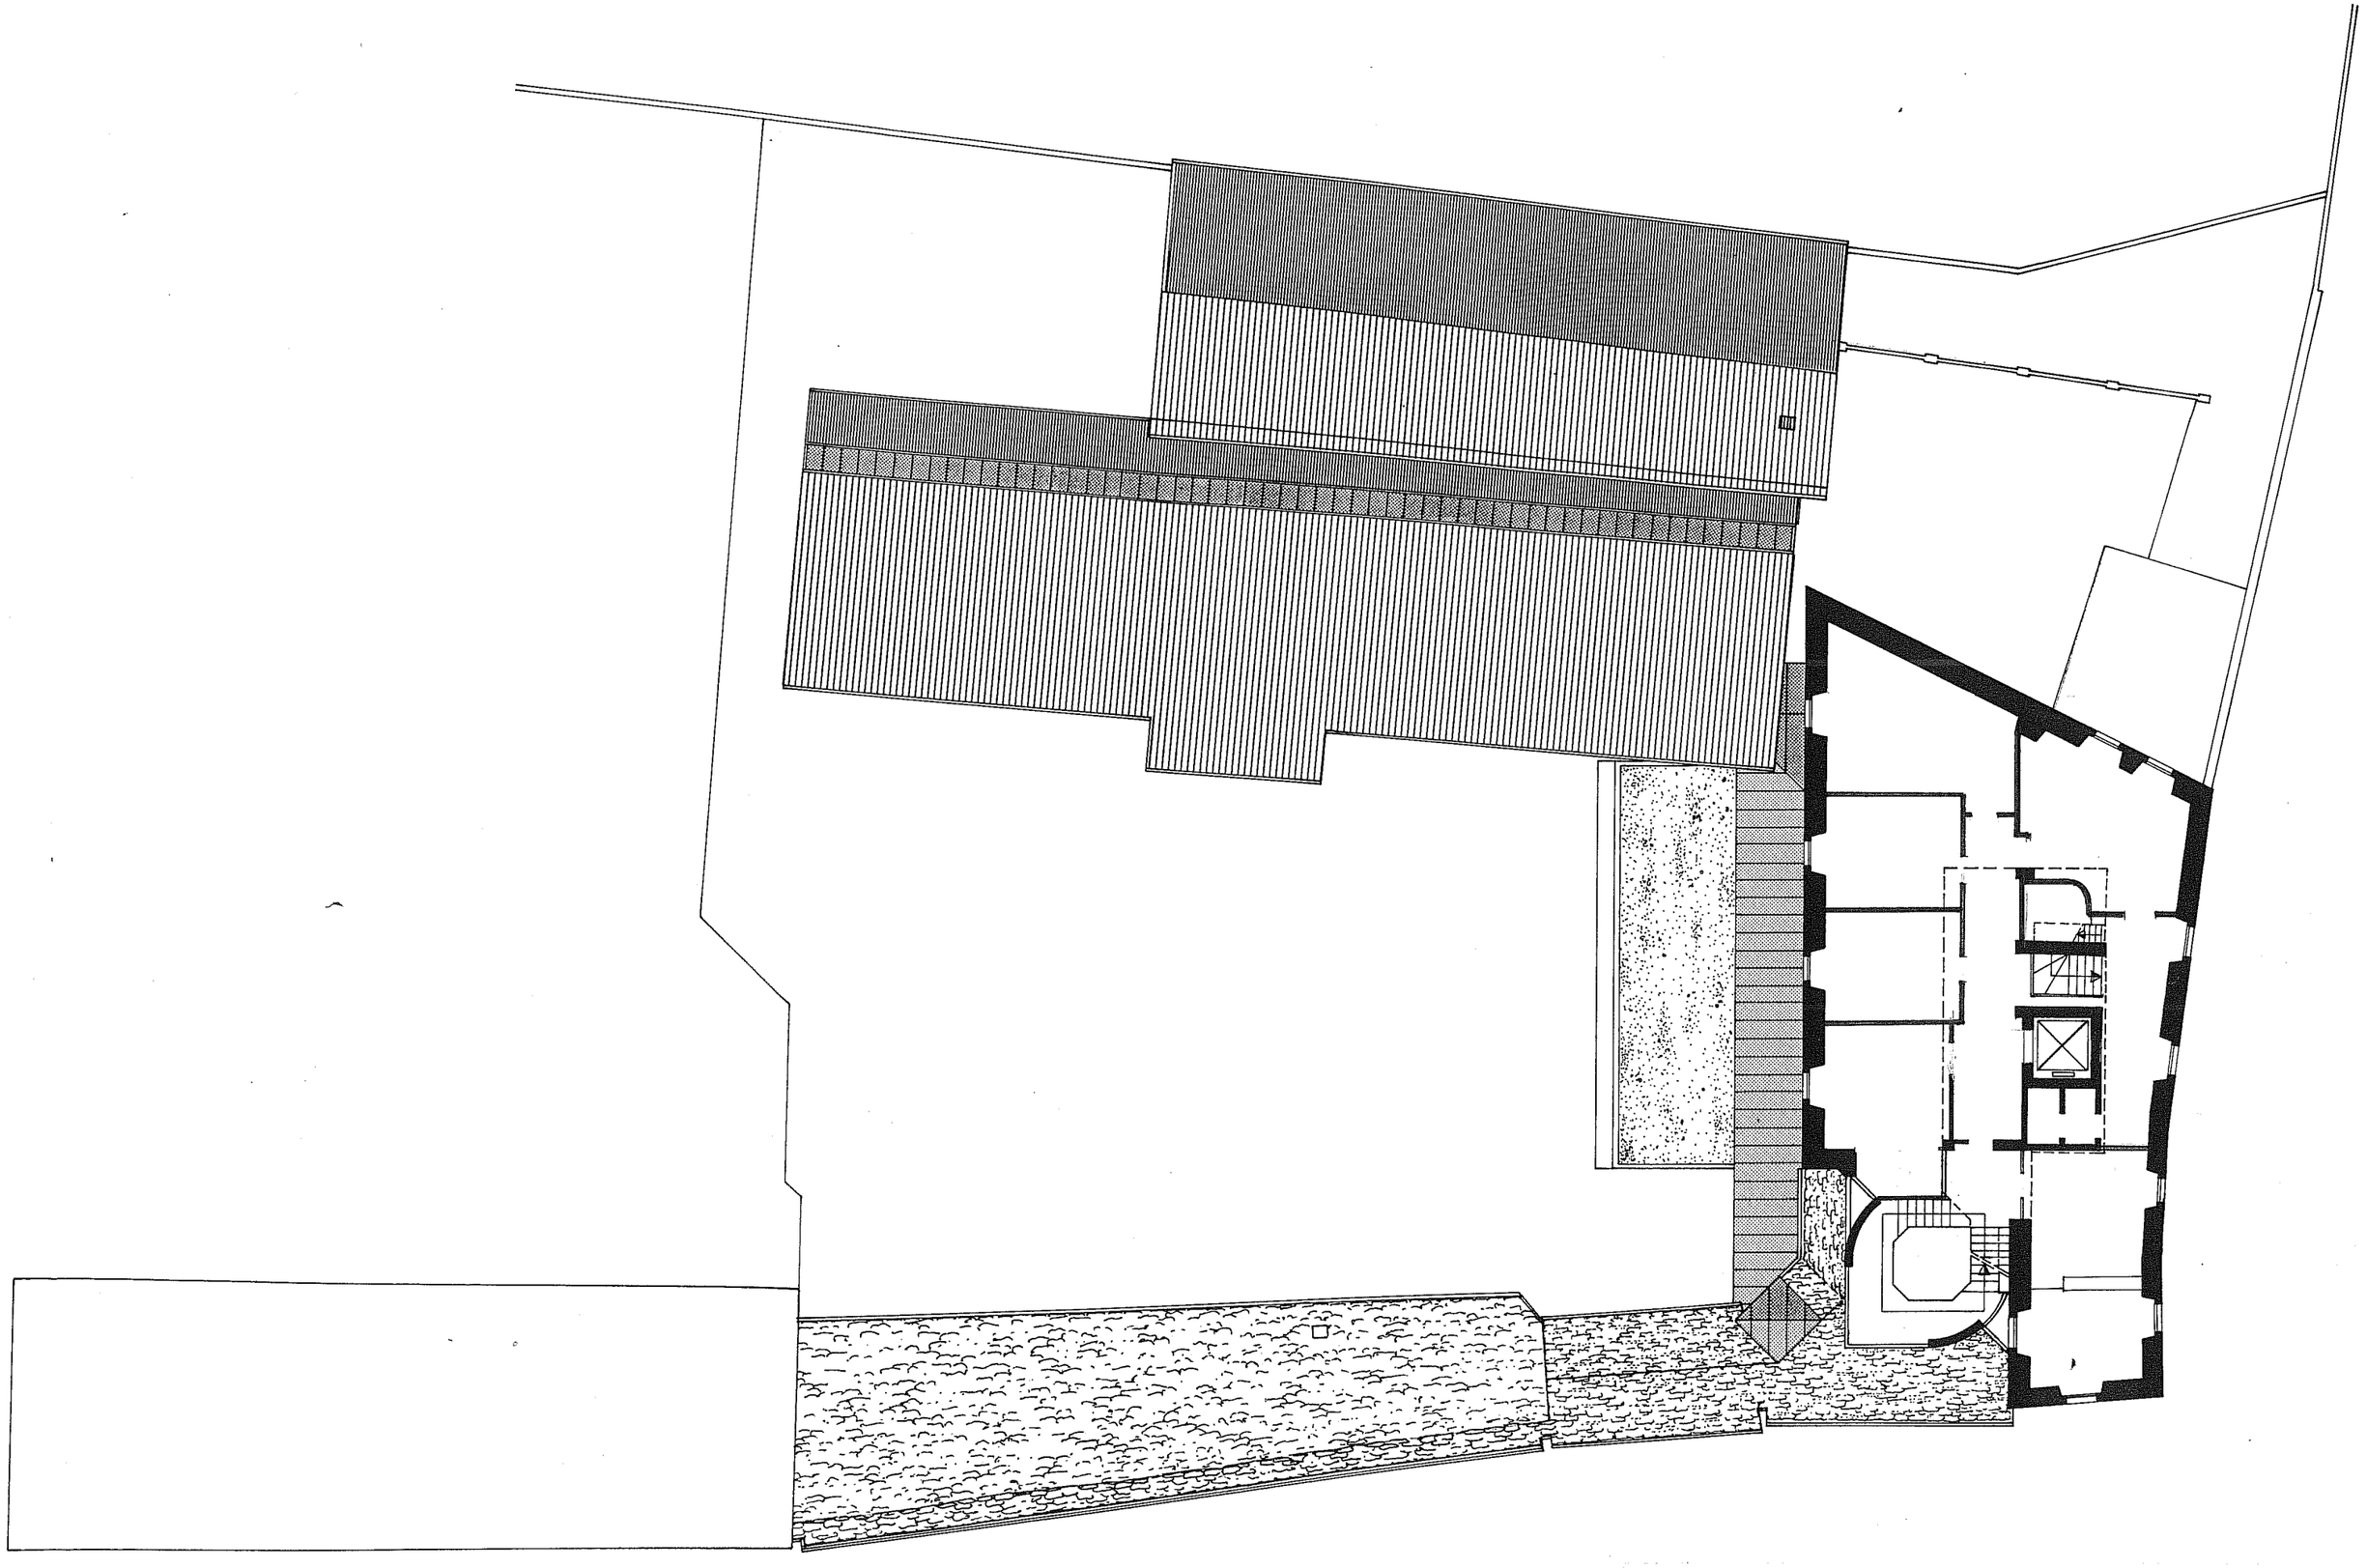


COMPLESSO EX-BIRRIFICIO

PLANIMETRIA 3° PIANO 1:200