
PLANIMETRIA GENERALE -Rilievo / Stato di Fatto

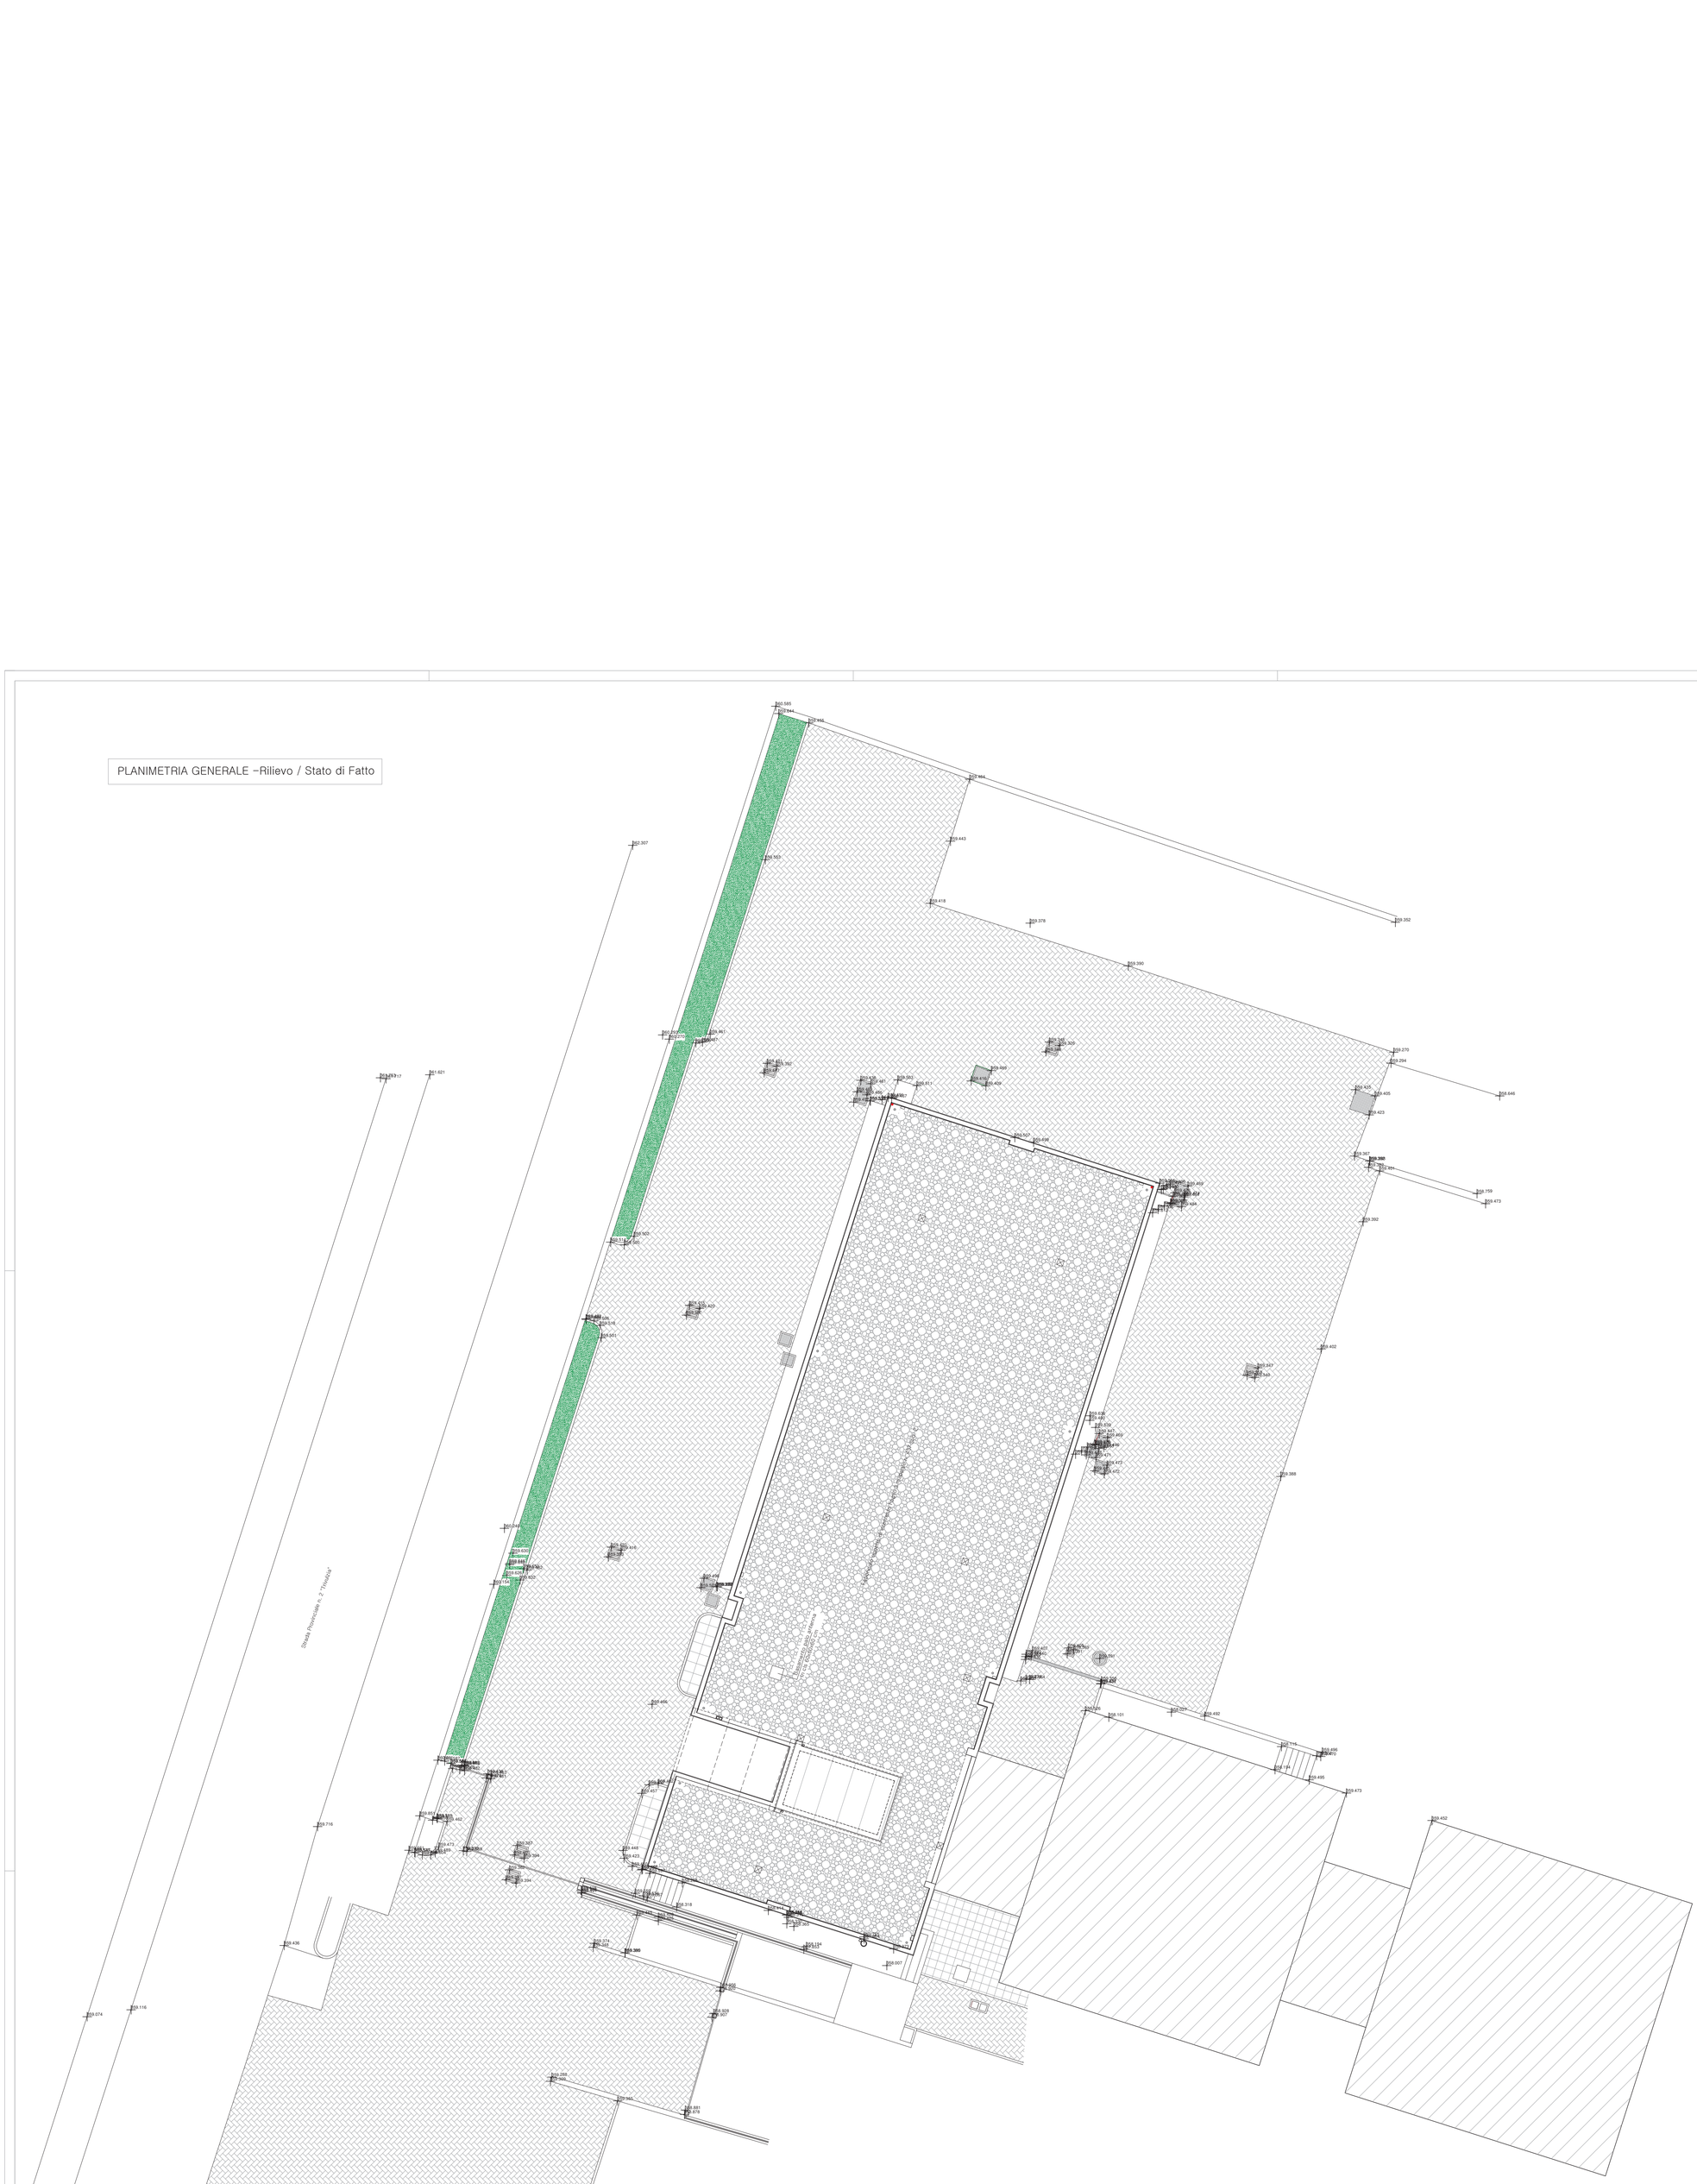

COMUNITA' MONTANA della VALCHIAVENNA
(Provincia di Sondrio)

Progetto ESECUTIVO

STUDIO TECNICO Ing. Valerio GADOLA	*Piazza Don A. Del Curto 5/a 23020 Mese (SO) tel/fax 0343 43228 e-mail: valeriogadola@gmail.com*
LOCALITA': *Comune di MESE (Provincia di Sondrio)*	
PROGETTO: *DGR 21 NOVEMBRE 2022 N. XI/7391 A VALERE SUL FONDO MONTAGNA REGIONALE INTERVENTI DI RIQUALIFICAZIONE ENERGETICA E MANUTENZIONE STRAORDINARIA IMMOBILE PROTEZIONE CIVILE DI MESE - CUP B74F23002980007*	
TAVOLA: Planimetria generale RILIEVO - STATO di FATTO	Tavola N: GEN-08 Scala: 1:100
COMMITTENTE: COMUNITA' MONTANA della VALCHIAVENNA C.F. 81001550144 P . IVA 00576020143	PROGETTISTA - RTP: Ing. VALERIO GADOLA C.F. GDL VLR 70C02 C623N P. IVA 00786640144 Ing. MARCO BALATTI C.F. BLT MRC 81S27 C623U P. IVA 00912130143 Ing. FABIANO GIORGETTA C.F. GRG FBN 74P13 C623T P. IVA 00977660141

	Data	Descrizione	Redatto	Controllato	
REV	Giugno 2024	Emissione	Gadola		
REV					