
PLANIMETRIA GENERALE

- progetto -

N.B. Si precisa che nella fascia di rispetto di m 30 dalla ferrovia Colico-Chiavenna compresa fra le progressive km 23 + mt 056 e km 23 + mt 580, per l'opera oggetto di Deroga, non si riscontra la presenza di tubazioni del gas metano e/o centrali termiche, depositi materiali e corpi illuminanti nè esistenti nè di progetto. Le acque piovane saranno smaltite in maniera naturale, senza alcun tipo di raccolta e senza interferire con la proprietà e fossi ferroviari poiché viene seguito l'andamento naturale del terreno esistente e la sede ferroviaria è comunqe sviluppata a quote superiori rispetto al percorso ciclabile in progetto.

Legenda:

- *pista ciclabile in progetto (ml 2,50 + 0,50 + 0,50 banchine)*
- *barriera protettiva in progetto*
- *rete di delimitazione ferrovia*
- *alveo torrente Schiesone*
- *boschina*
- *ferrovia Colico-Chiavenna*
- *mappa catastale*
- *passaggio animali*

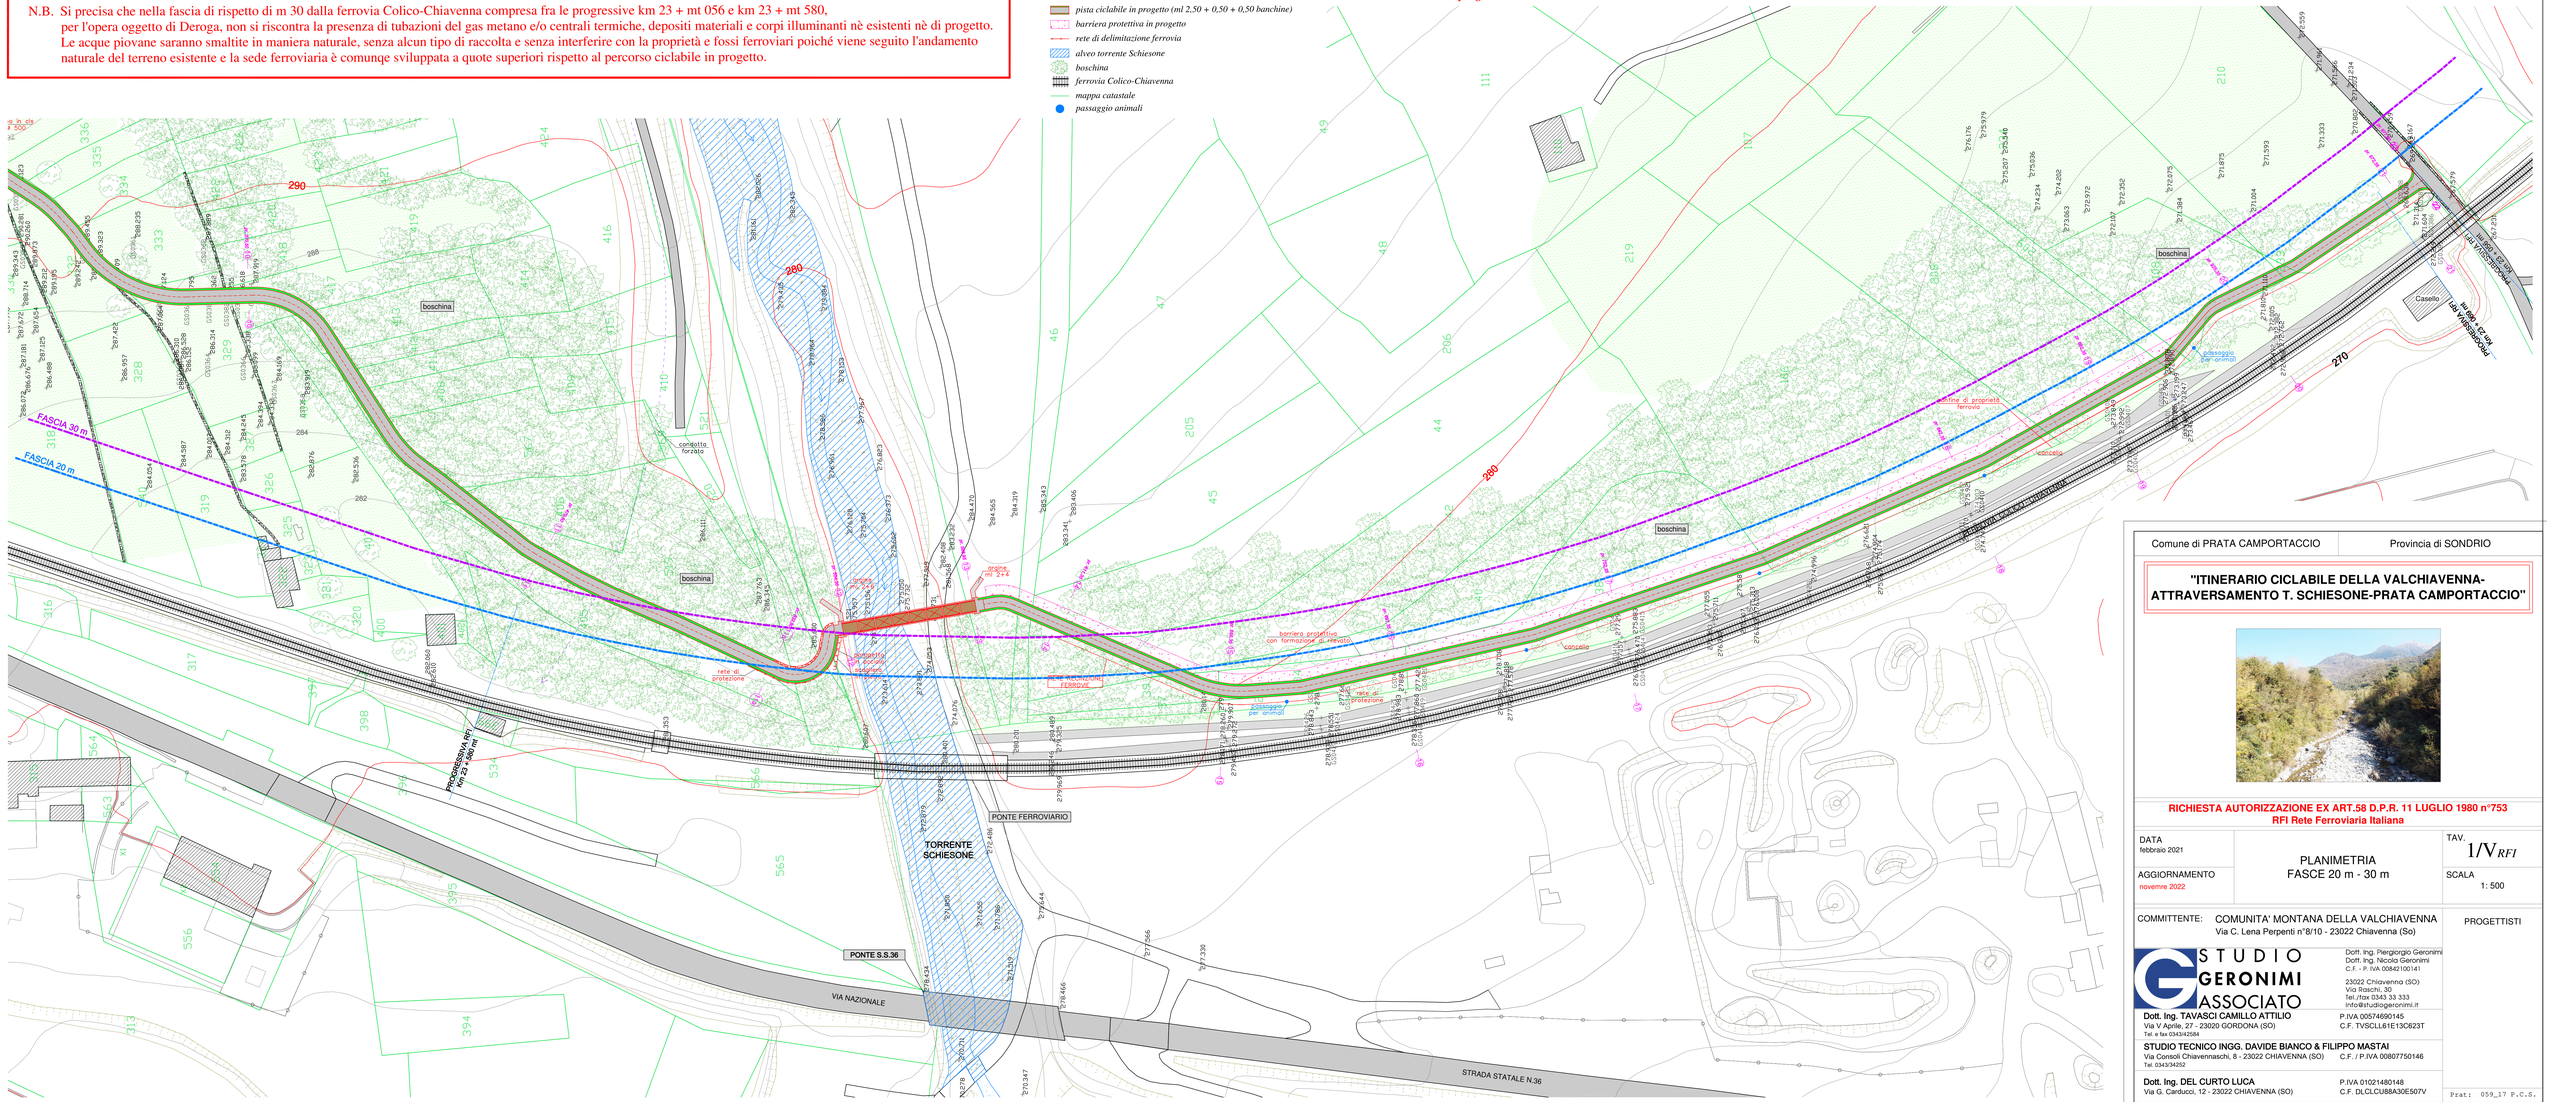

Comune di PRATA CAMPORTACCIO | Provincia di SONDRIO

"ITINERARIO CICLABILE DELLA VALCHIAVENNA- ATTRAVERSAMENTO T. SCHIESONE-PRATA CAMPORTACCIO"

RICHIESTA AUTORIZZAZIONE EX ART.58 D.P.R. 11 LUGLIO 1980 n°753
RFI Rete Ferroviaria Italiana

DATA febbraio 2021	PLANIMETRIA FASCE 20 m - 30 m	TAV. 1/V$_{RFI}$
AGGIORNAMENTO novembre 2022		SCALA 1: 500

COMMITTENTE: COMUNITA' MONTANA DELLA VALCHIAVENNA
Via C. Lena Perpenti n°8/10 - 23022 Chiavenna (So)

PROGETTISTI

STUDIO GERONIMI ASSOCIATO
Dott. Ing. Piergiorgio Geronimi
Dott. Ing. Nicola Geronimi
C.F. - P. IVA 00842100141
23022 Chiavenna (SO)
Via Raschi, 30
Tel./fax 0343 33 333
info@studiogeronimi.it

Dott. Ing. TAVASCI CAMILLO ATTILIO
Via V Aprile, 27 - 23020 GORDONA (SO)
Tel. e fax 0343/42584
P.IVA 00574690145
C.F. TVSCLL61E13C623T

STUDIO TECNICO INGG. DAVIDE BIANCO & FILIPPO MASTAI
Via Consoli Chiavennaschi, 8 - 23022 CHIAVENNA (SO)
Tel. 0343/34252
C.F. / P.IVA 00807750146

Dott. Ing. DEL CURTO LUCA
Via G. Carducci, 12 - 23022 CHIAVENNA (SO)
P.IVA 01021480148
C.F. DLCLCU88A30E507V

Prat: 059_17 P.C.S.

OGNI RIPRODUZIONE DEL PRESENTE DISEGNO E' VIETATA E TUTTI I DIRITTI D'AUTORE SONO RISERVATI A TERMINE DI LEGGE