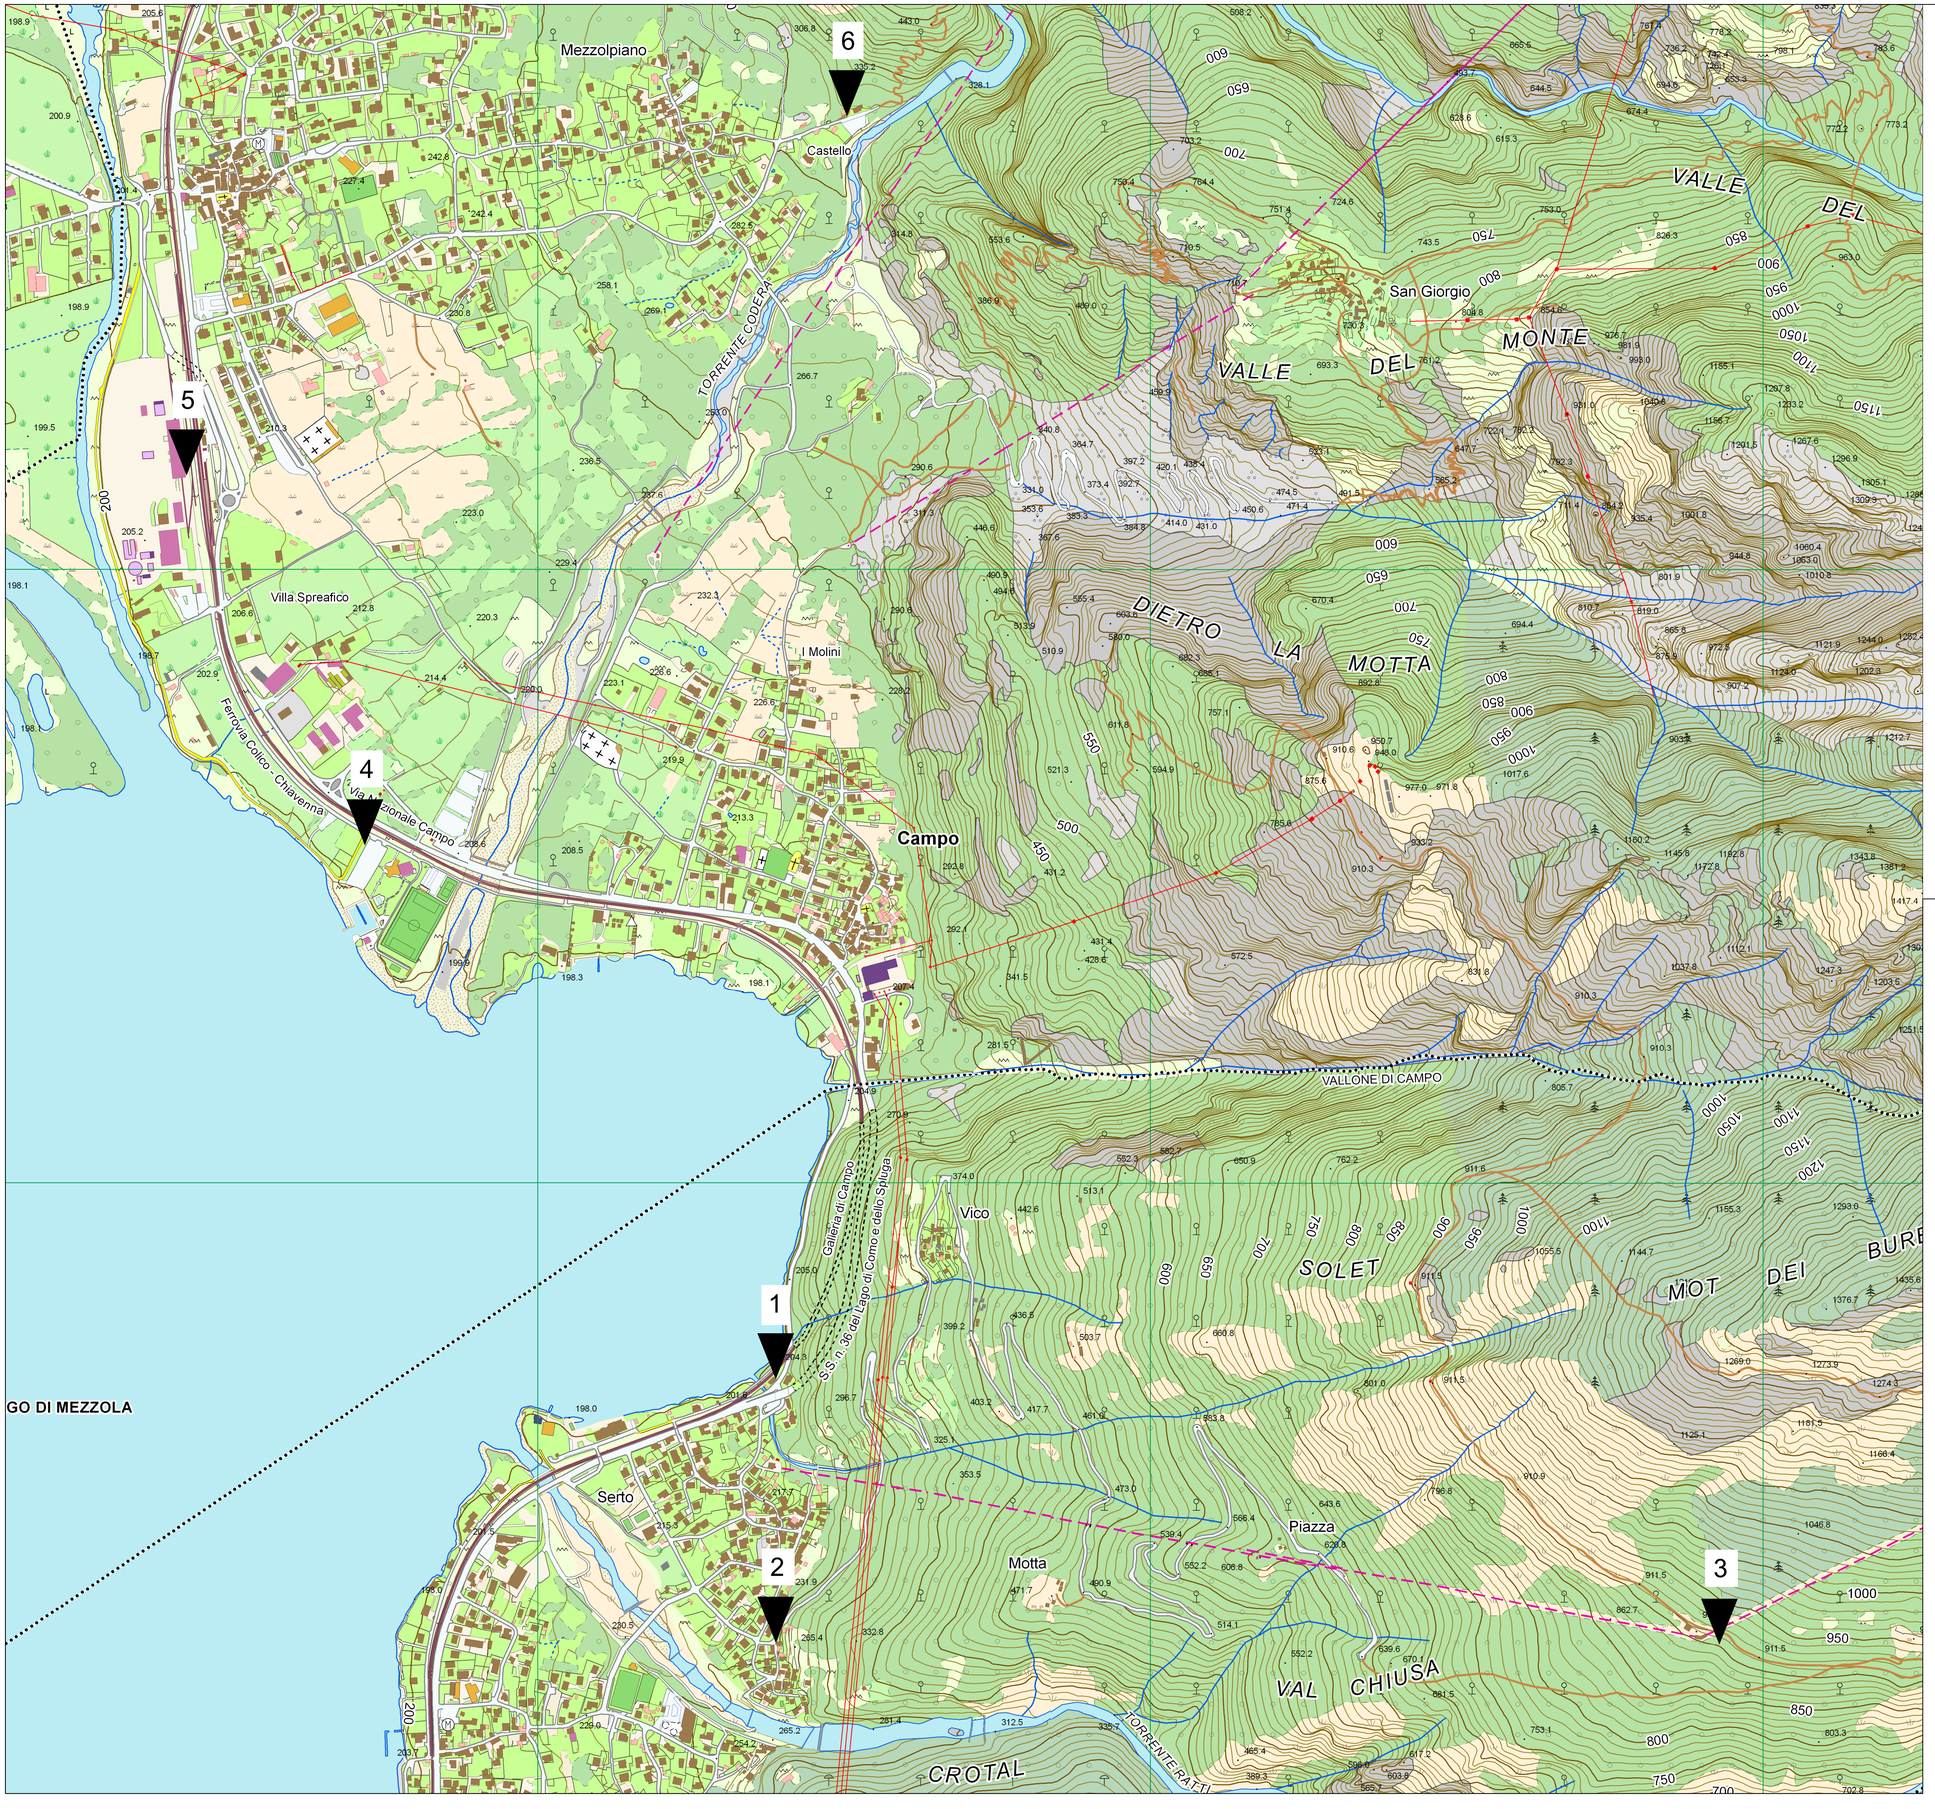


LEGENDA

N.

PUNTO DI NUOVA INSTALLAZIONE

ACQUE

VIABILITÀ PRINCIPALE

NORD

COMUNITÀ MONTANA DELLA VALCHIAVENNA

Via Suor Maria Laura Mainetti 8/10 - 23022 CHIAVENNA - SO Tel. 0343 33795

C. F. 81001550144 - P. I.V.A. 00576020143 *e-mail lavoripubblici@cmvalchiavenna.it*

Ufficio Tecnico - U.O. Opere Pubbliche, Difesa del suolo.

IL TECNICO DELLA COMUNITA' MONTANA

Ing. Alberto Bianchi
f.to digitalmente

PROGETTO ESECUTIVO

CUP B94G18000140003

STRATEGIA AREE INTERNE 2014-2020 - SEGNALETICA TURISTICA
4F, SENTIERI E VIE STORICHE DELLA VALCHIAVENNA:
SEGNALETICA TURISTICA SUGLI INTERVENTI SENTIERISTICI E CICLO-PEDONALI - LOTTO 2:
POSA NUOVE BACHECHE INFORMATIVE

ALLEGATO:

TAV. 1

PLANIMETRIA DI PROGETTO:
COMUNI DI VERCEIA E NOVATE MEZZOLA

DATA:	AGG.:	SCALA:
Luglio 2026	- - -	- - -