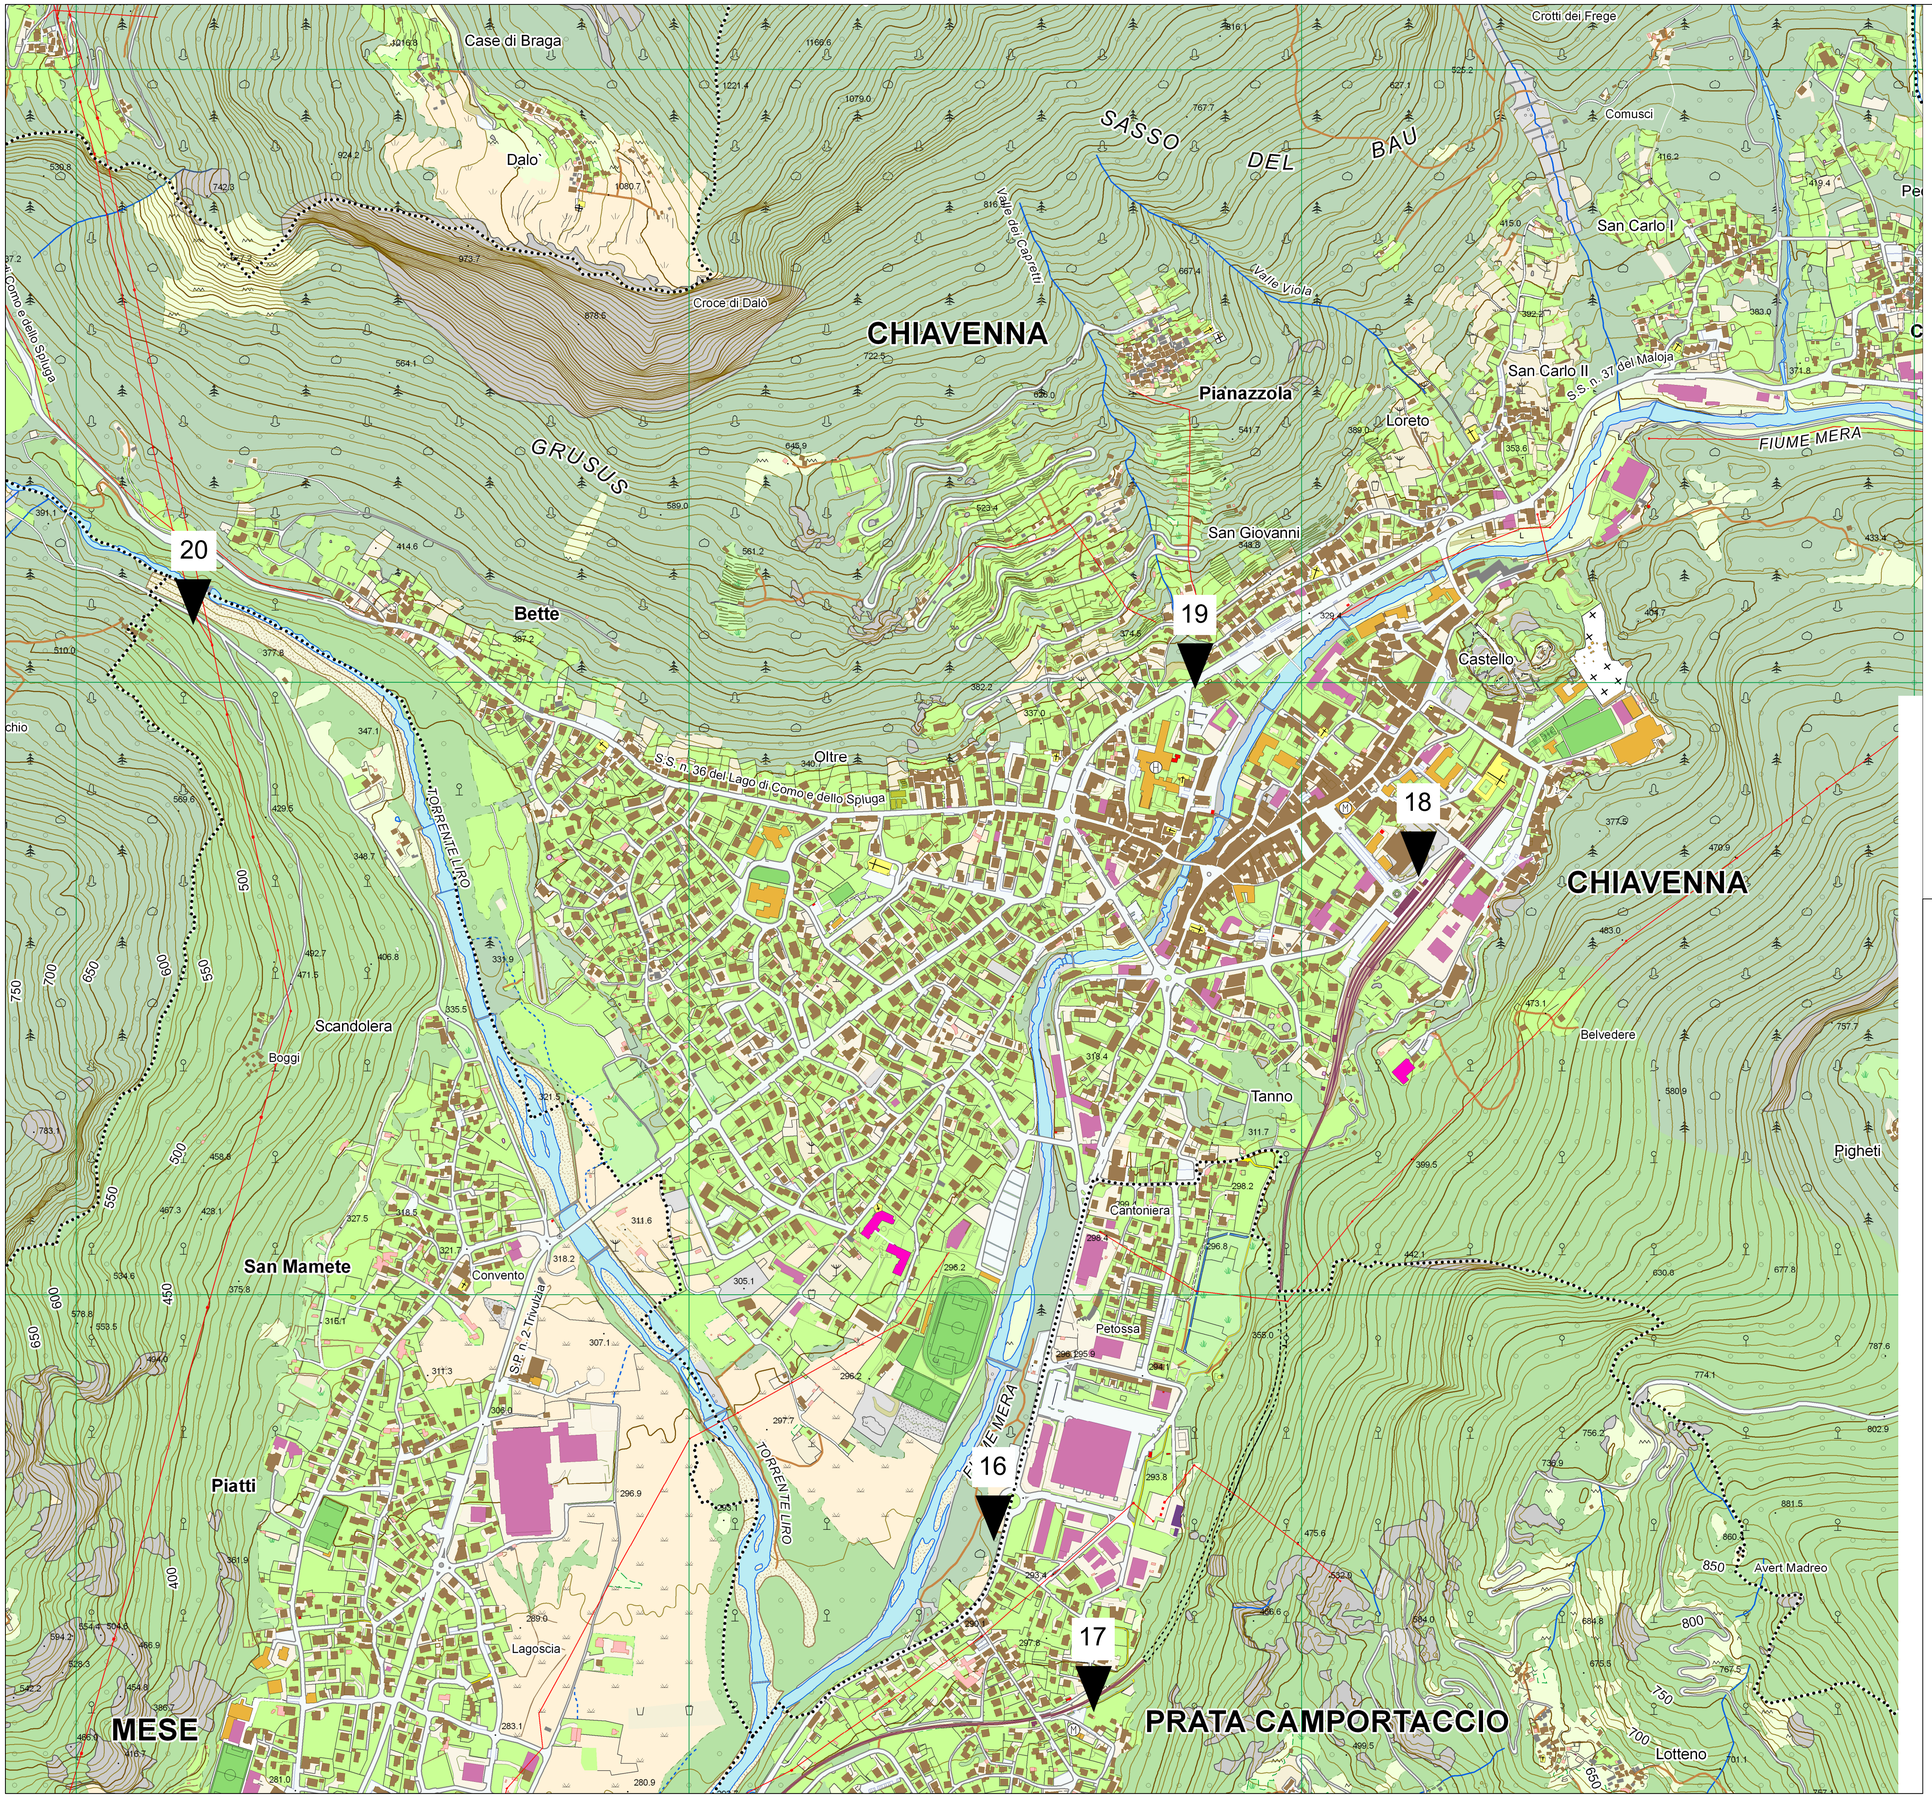



**LEGENDA**

N. ▼ PUNTO DI NUOVA INSTALLAZIONE

ACQUE

VIABILITÀ PRINCIPALE

NORD


**COMUNITÀ MONTANA DELLA VALCHIAVENNA**

Via Suor Maria Laura Mainetti 8/10 - 23022 CHIAVENNA - SO Tel. 0343 33795

C. F. 81001550144 - P. I.V.A. 00576020143 *e-mail lavoripubblici@cmvalchiavenna.it*

*Ufficio Tecnico - U.O. Opere Pubbliche, Difesa del suolo.*


IL TECNICO DELLA COMUNITA' MONTANA

Ing. Alberto Bianchi
*f.to digitalmente*

**PROGETTO ESECUTIVO**

CUP B94G18000140003

STRATEGIA AREE INTERNE 2014-2020 - SEGNALETICA TURISTICA
4F, SENTIERI E VIE STORICHE DELLA VALCHIAVENNA:
SEGNALETICA TURISTICA SUGLI INTERVENTI SENTIERISTICI E CICLO-PEDONALI - LOTTO 2:
POSA NUOVE BACHECHE INFORMATIVE

ALLEGATO: TAV. 5

PLANIMETRIA DI PROGETTO:
COMUNE DI CHIAVENNA - PRATA CAMPORTACCIO

| DATA: | AGG.: | SCALA: |
|---|---|---|
| *Luglio 2026* | - - - | - - - |