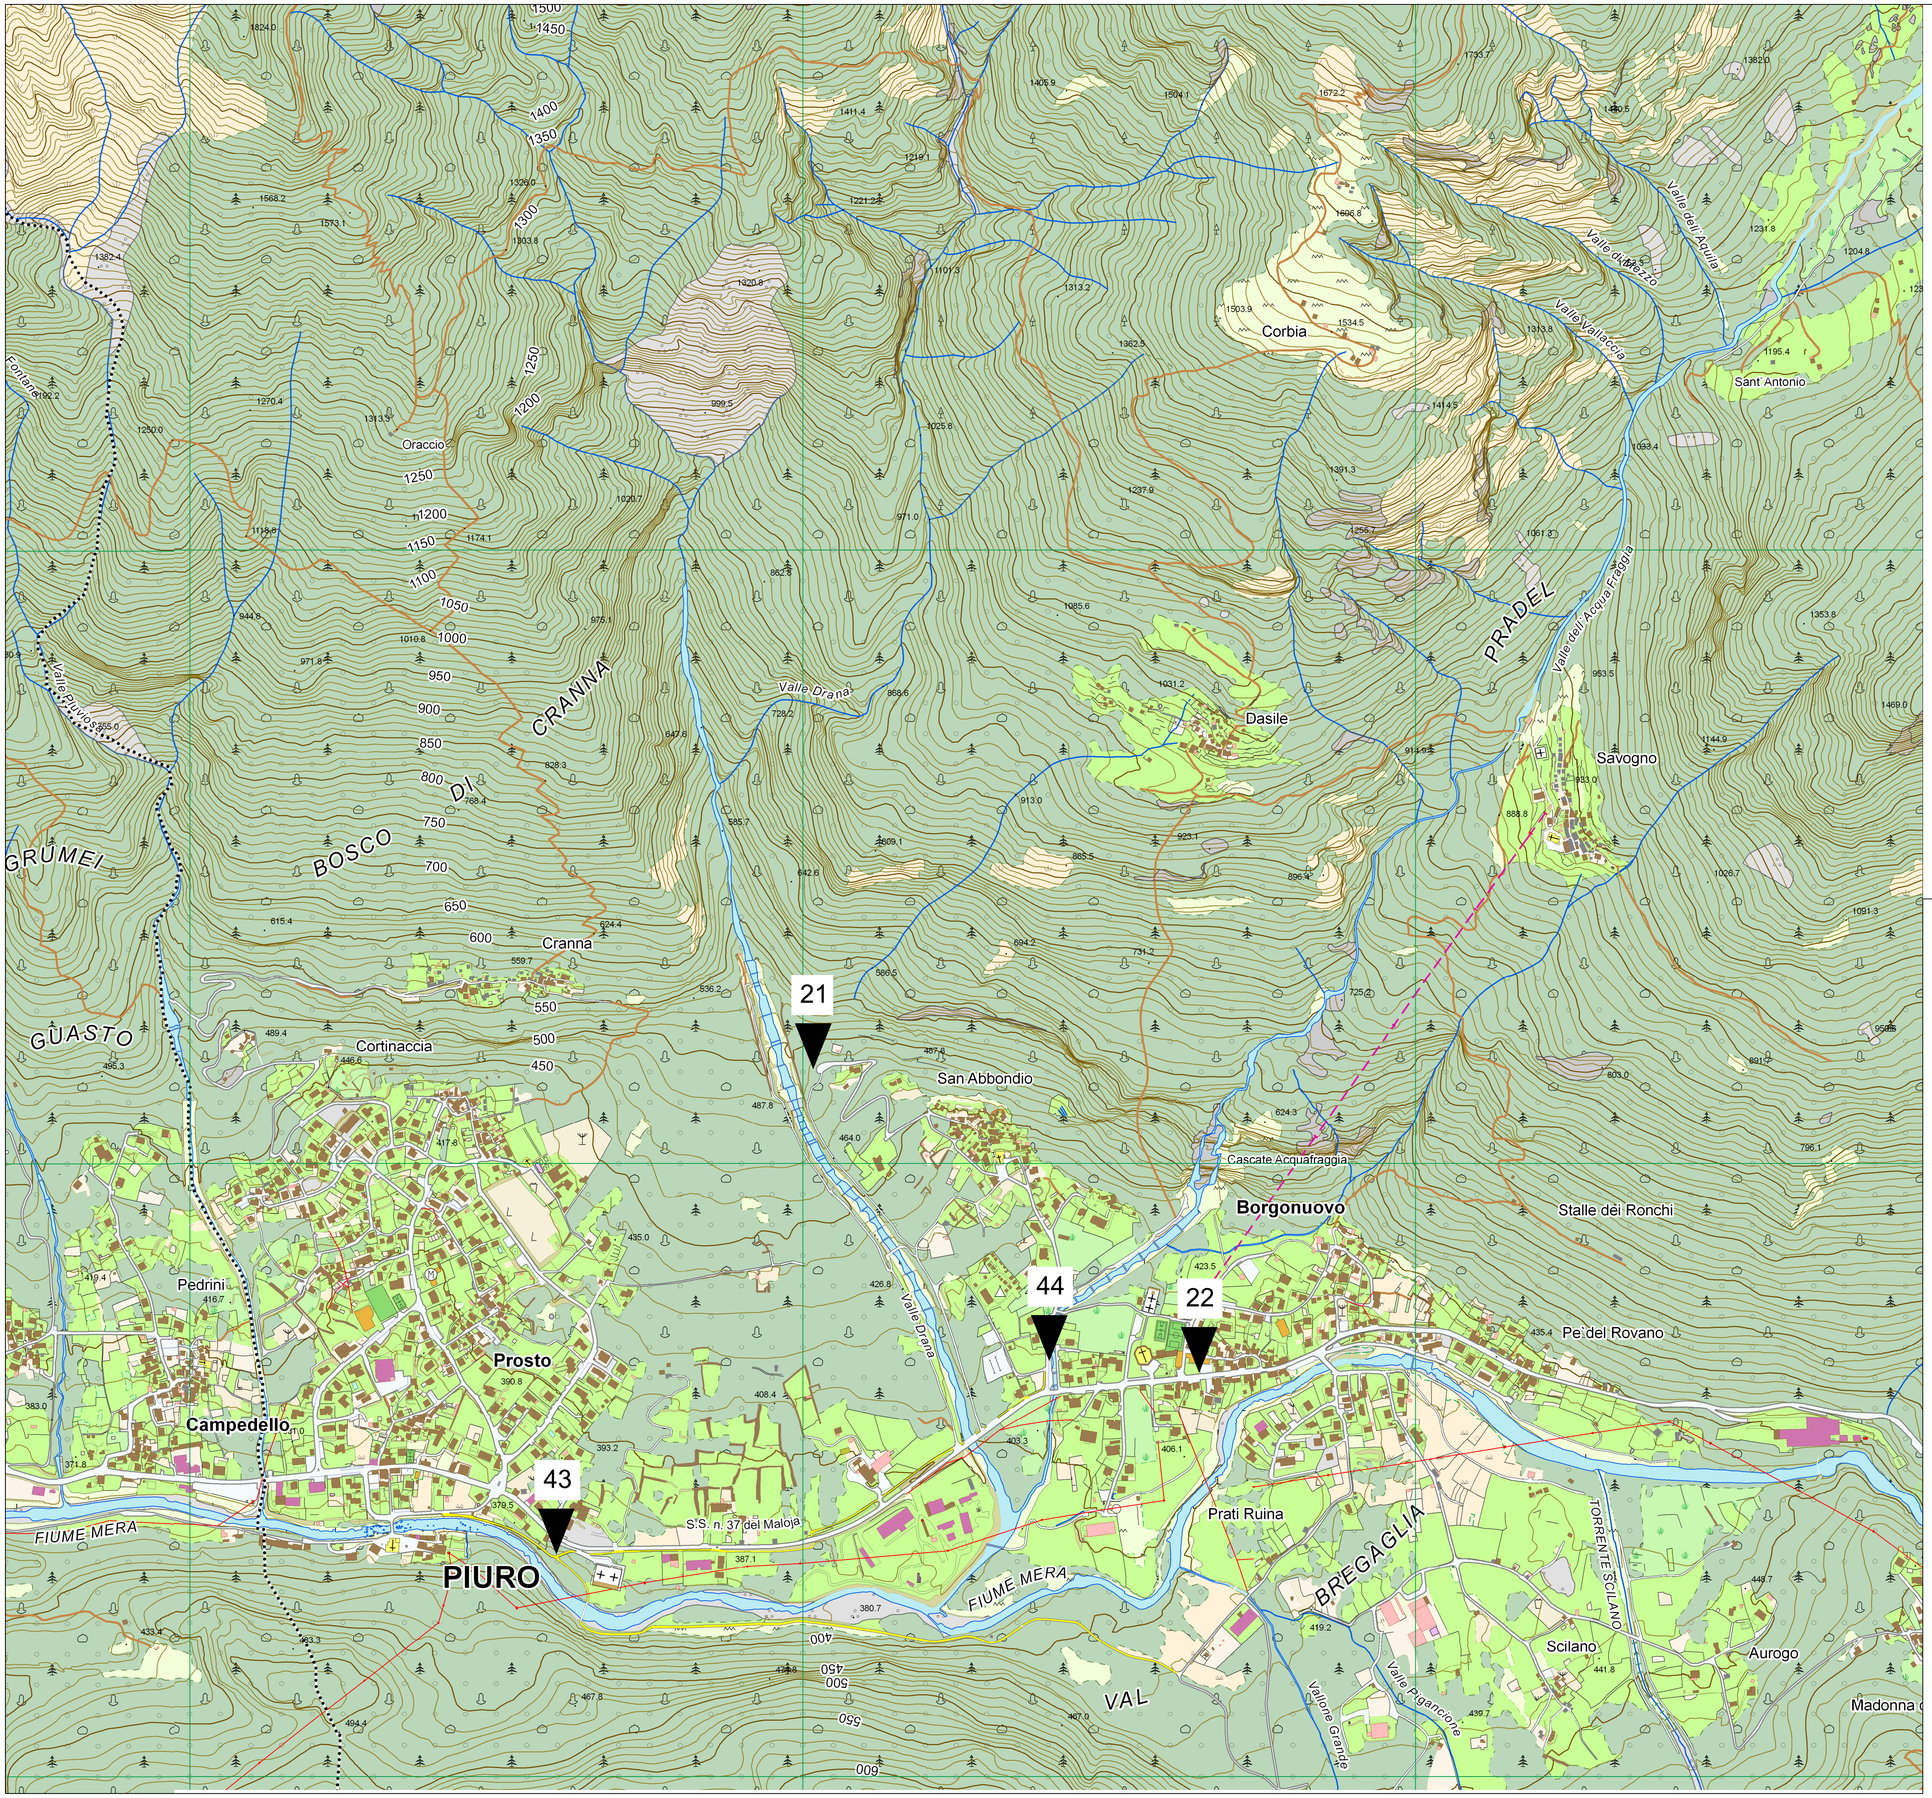


LEGENDA

N.

PUNTO DI NUOVA INSTALLAZIONE

ACQUE

VIABILITÀ PRINCIPALE

NORD

COMUNITÀ MONTANA DELLA VALCHIAVENNA

Via Suor Maria Laura Mainetti 8/10 - 23022 CHIAVENNA - SO Tel. 0343 33795

C. F. 810015501444 - P. I.V.A. 00576020143 *e-mail lavoripubblici@cmvalchiavenna.it*

Ufficio Tecnico - U.O. Opere Pubbliche, Difesa del suolo.

IL TECNICO DELLA COMUNITA' MONTANA Ing. Alberto Bianchi *f.to digitalmente*	**PROGETTO ESECUTIVO** CUP B94G18000140003 STRATEGIA AREE INTERNE 2014-2020 - SEGNALETICA TURISTICA 4F, SENTIERI E VIE STORICHE DELLA VALCHIAVENNA: SEGNALETICA TURISTICA SUGLI INTERVENTI SENTIERISTICI E CICLO-PEDONALI - LOTTO 2: POSA NUOVE BACHECHE INFORMATIVE
ALLEGATO: TAV. 6	PLANIMETRIA DI PROGETTO: COMUNE DI PIURO
DATA: *Luglio 2026*	AGG.: - - -
	SCALA: - - -