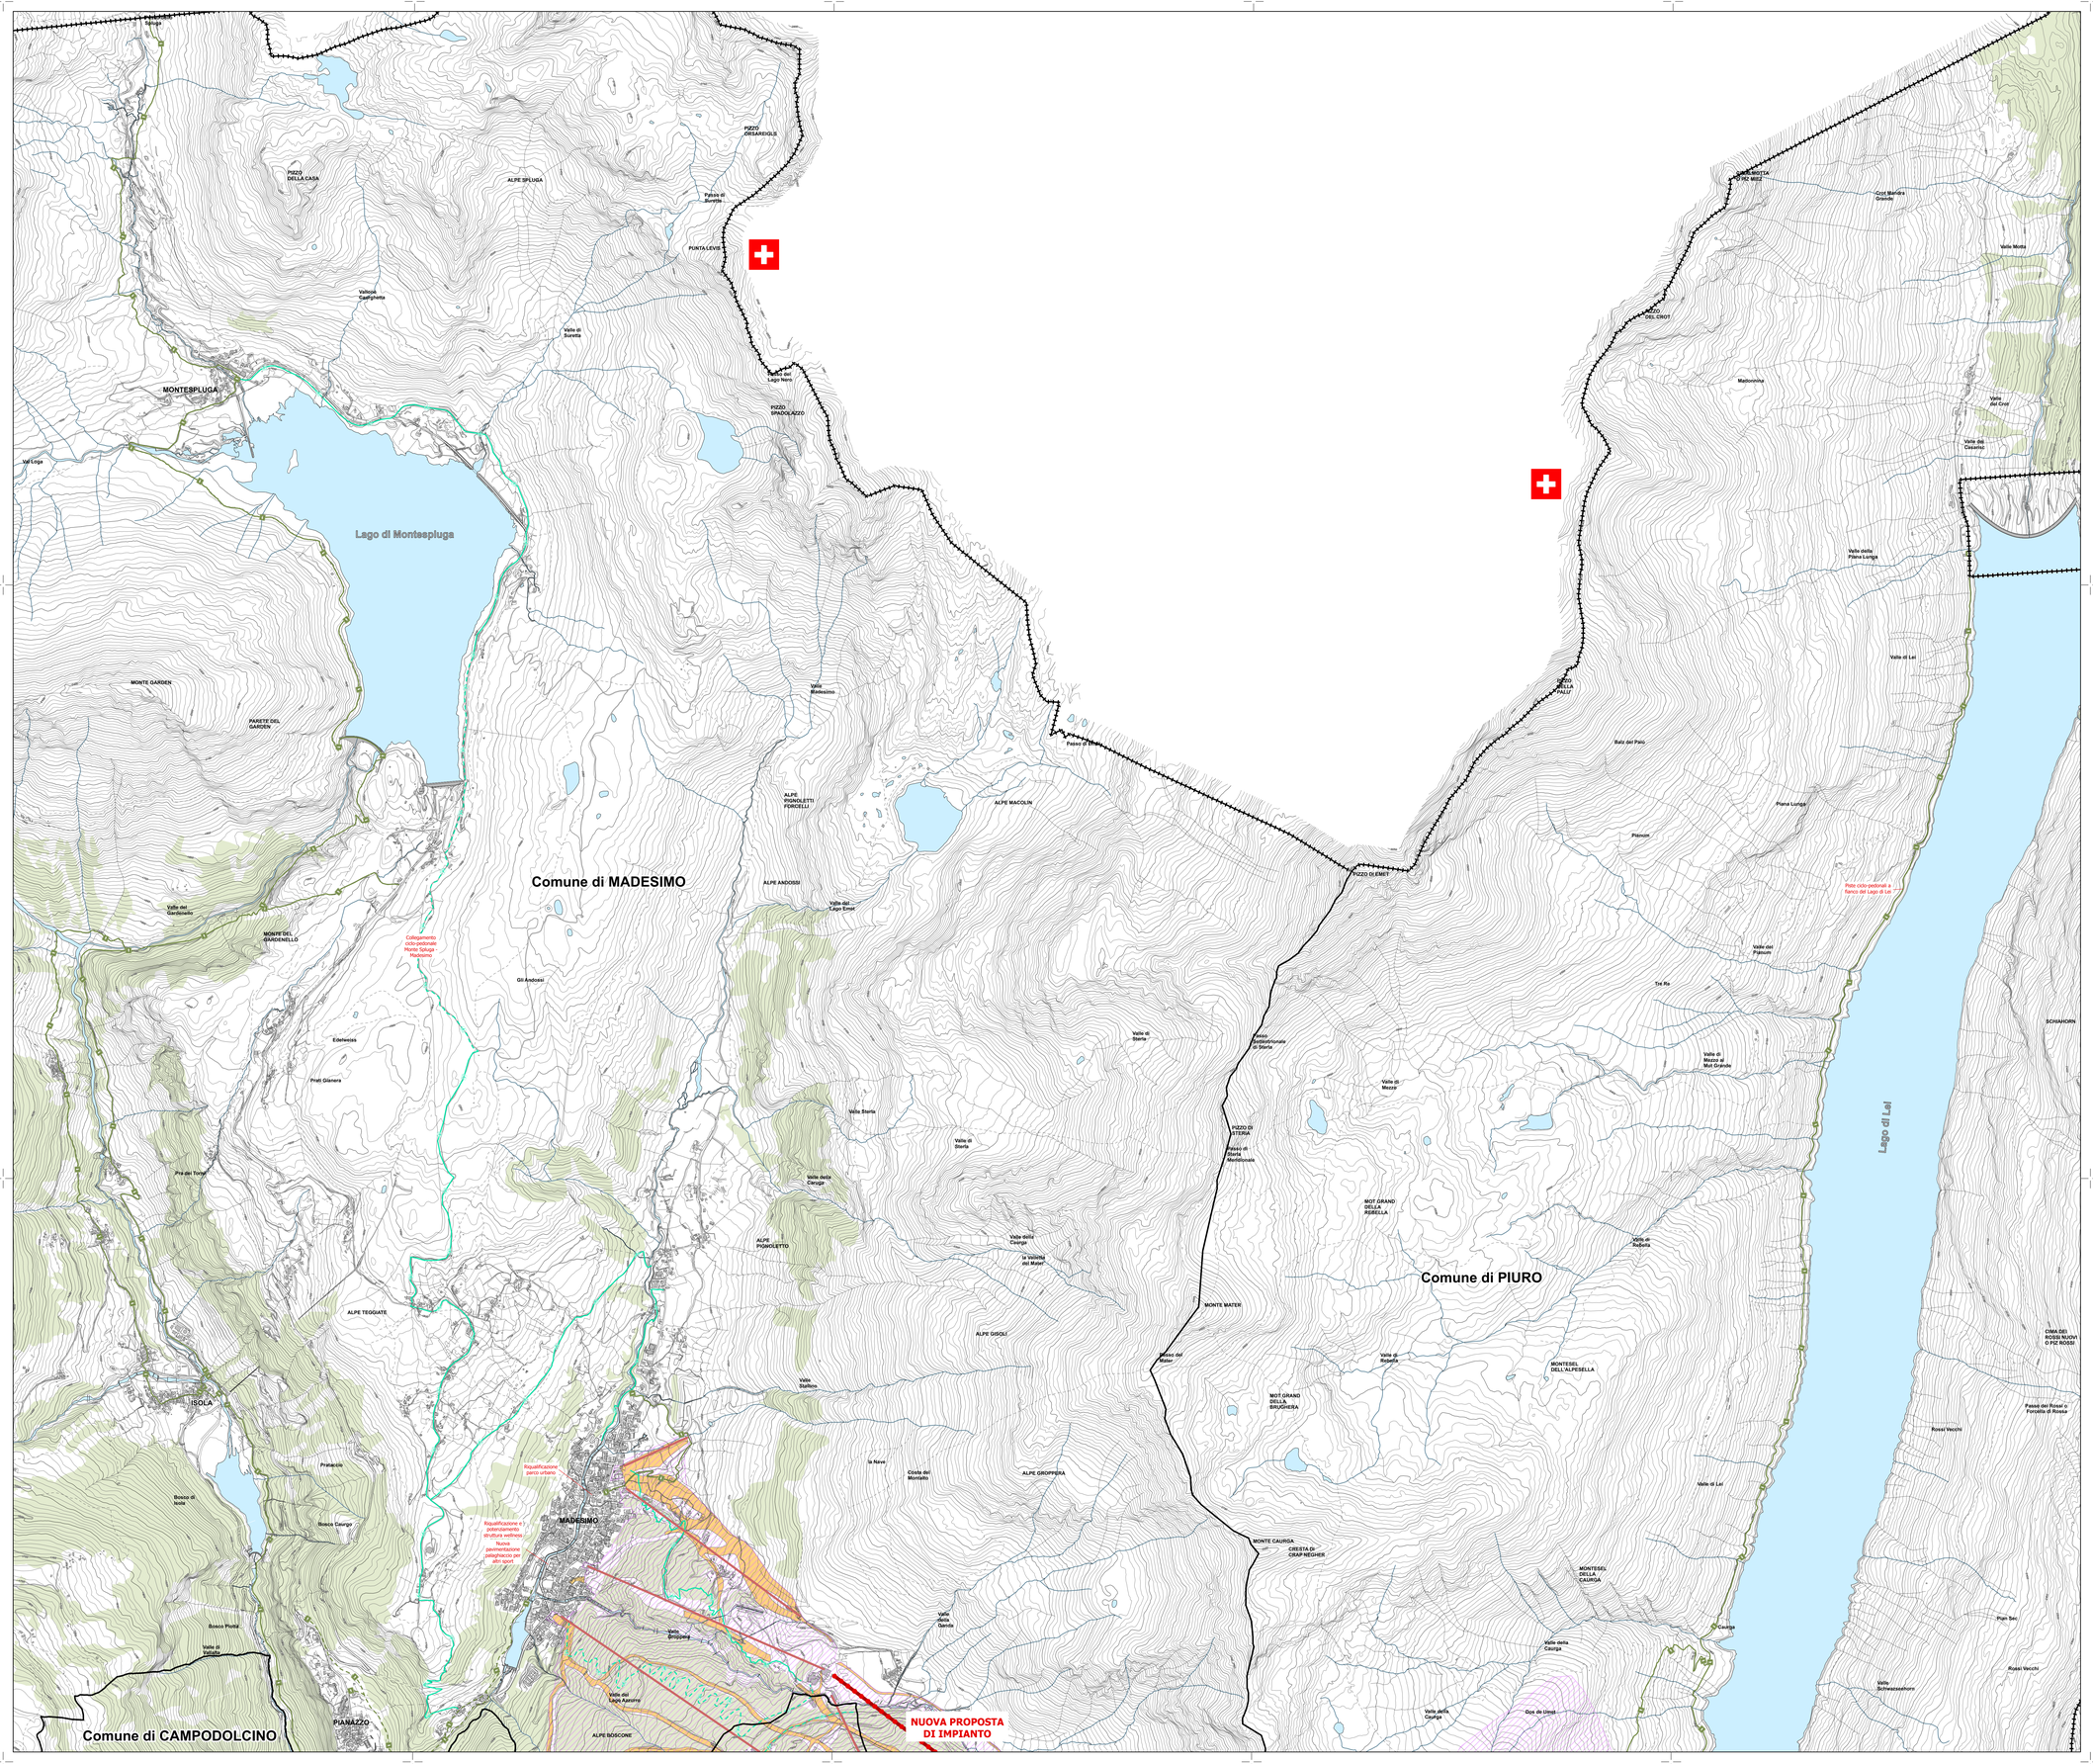


Legenda:

PATTO TERRITORIALE

Piste da sci - PGT

- Infrastrutture ed attrezzature per la pratica dello sci

Dominio sciabile 2019

- Sci alpino
- Sci da fondo

- Impianti di risalita da MANTENERE
- Impianto di risalita da SOSTITUIRE
- Impianto di risalita da ELIMINARE
- Impianto di risalita NUOVA PROPOSTA

OPERE RELATIVE AL QUADRO PROGRAMAMTICO

- Prolugamento seggiovia verso il lago

Tracciati pedonali e ciclabili

- Percorso pedonale esistente
- Percorso pedonale di progetto
- Percorso ciclabile esistente
- Percorso ciclabile di progetto

- Servizi esistenti
- Tessuto urbano consolidato
- Boschi non trasformabili

N

STUDIOQUATTRO

ARCHITETTI: ENZO BONAZZOLA, LUIGI CONCA, SILVANO MOLINETTI

PATTO Tterritoriale

Comunità Montana della Valchiavenna

Comune di Madesimo

Comune di Campodolcino

Comune di Piuro



ARCHITETTURA URBANISTICA INTERNI

ARCHITETTI
Enzo Bonazzola
Luigi Conca
Silvano Molinetti

23022 **Chiavenna** (SO)
Fzza Bertacchi, 6
tel. 0343.33935
Fax 0343.33335
E-mail:info@Studioquattro.it

22015 **Gravedona ed Uniti** (CO)
Viale Stampa, 4
Tel. 0344.85740
Fax 0344.85749
E-mail:info@Studioquattro.it

P.IVA 00145020145

Progettista:
Arch. Silvano Molinetti

Committente:
Comunità Montana della Valchiavenna

PROMOZIONE E SVILUPPO DEL SISTEMA DEGLI IMPIANTI E DEL TERRITORIO DELLA VALCHIAVENNA

scala: 1:10.000

tavola: 4

Nome File:	Data:	Fase di lavoro:	Redatto:	Verif.:	Approv.:	Rev.:
N.4_PROMOZIONE E SVILUPPO DEL SISTEMA DEGLI IMPIANTI E DEL TERRITORIO DELLA VALCHIAVENNA.pptx	Ottobre '22	prima fase	VM	SM	SM	0