



COMUNITÀ MONTANA DELLA VALCHIAVENNA

Via Suor Maria Laura Mainetti 8/10 - 23022 CHIAVENNA - SO

Tel. 0343 33795

C. F. 81001550144 - P. I.V.A. 00576020143

e-mail lavoripubblici@cmvalchiavenna.it

Ufficio Tecnico - U.O. Opere Pubbliche, Difesa del suolo.

IL TECNICO DELLA
COMUNITA' MONTANA

Ing. Alberto Bianchi
f.to digitalmente

PROGETTO ESECUTIVO

CUP B87G26000100005
MANUTENZIONI DIFFUSE.
TAGLIO VEGETAZIONE CANALI
DI BONIFICA DEL FONDOVALLE

ALLEGATO:

C


COROGRAFIA E SEZIONI


DATA:


Maggio 2026

AGG.:

SCALA:

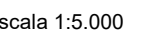


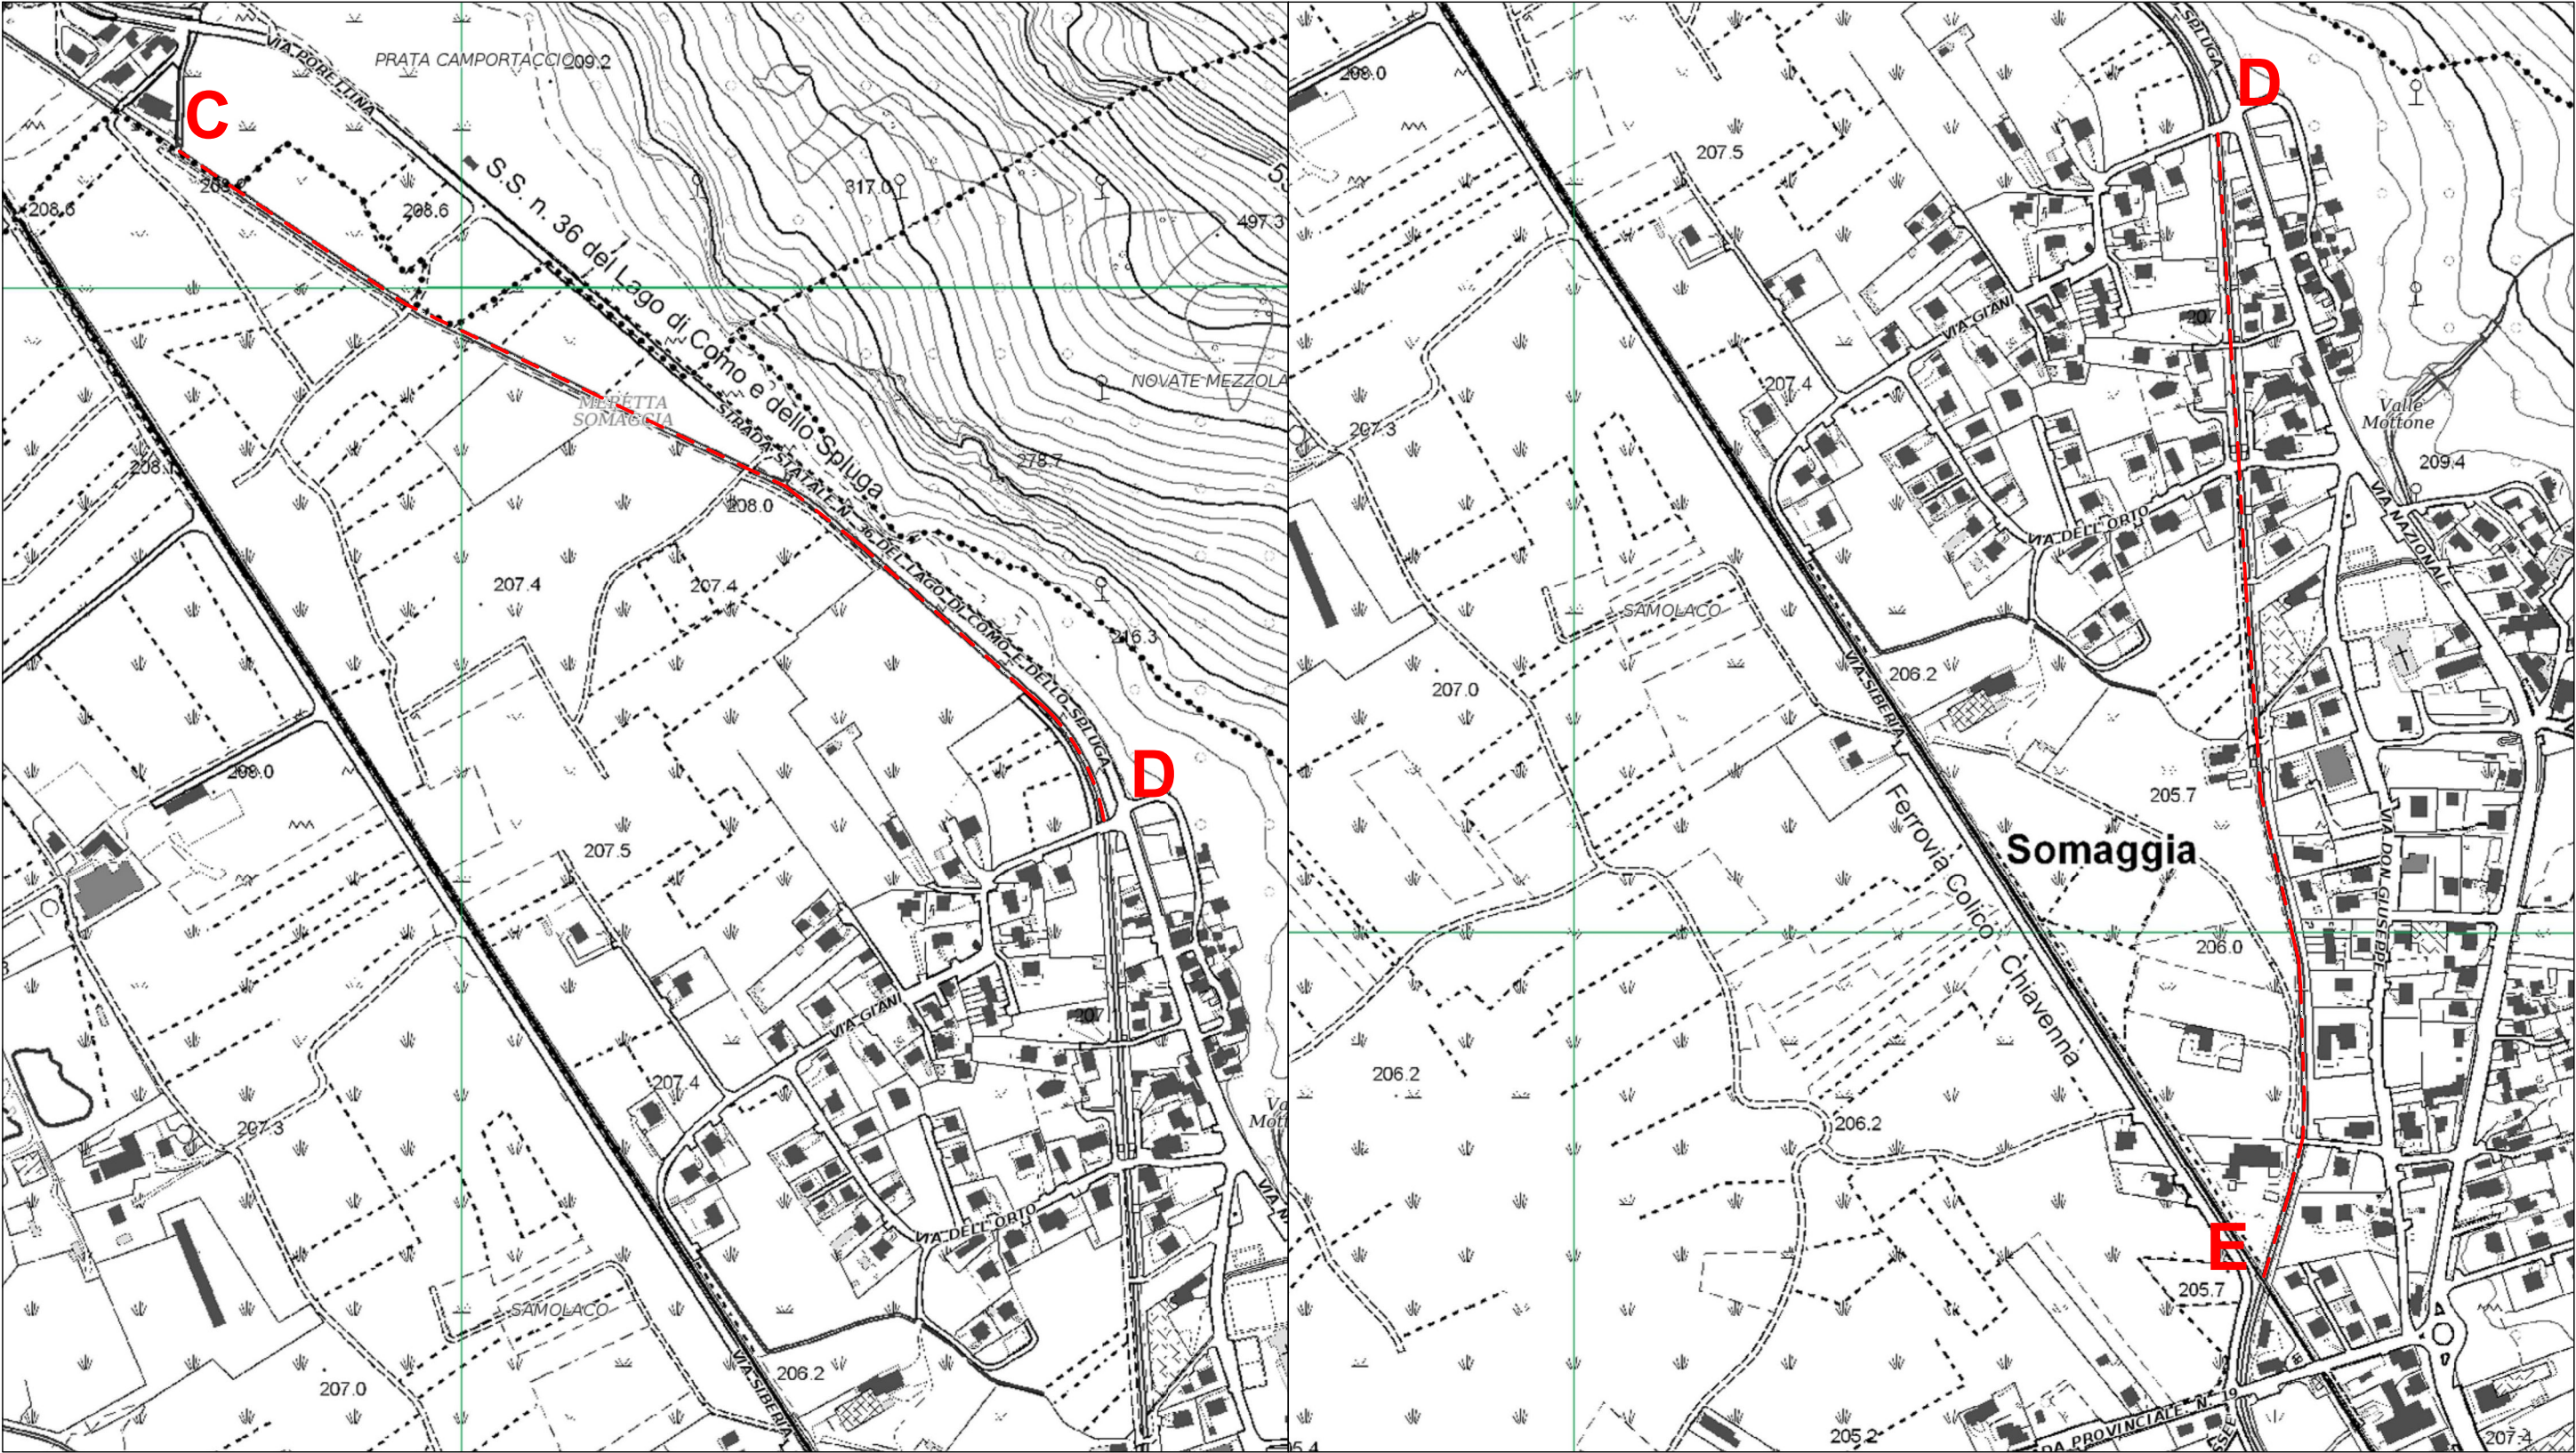

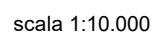


INTERVENTO 1 - CANALE MERETTA EST

SEZIONE TIPO Tratta A - B

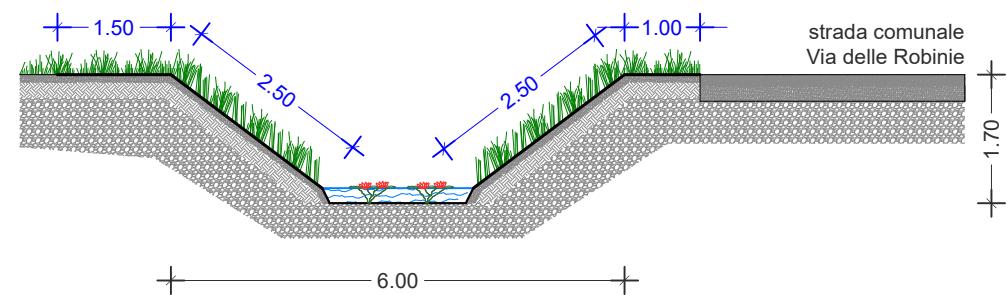


Rif. C.M.E.	TRATTA	LUNGH. mt	LARGH. mt		SUP. mq
Vc. 01	A - B	1.000,00	banchina	2,50	2.500
			scarpata	5,00	5.000

SEZIONE TIPO Tratta D - E

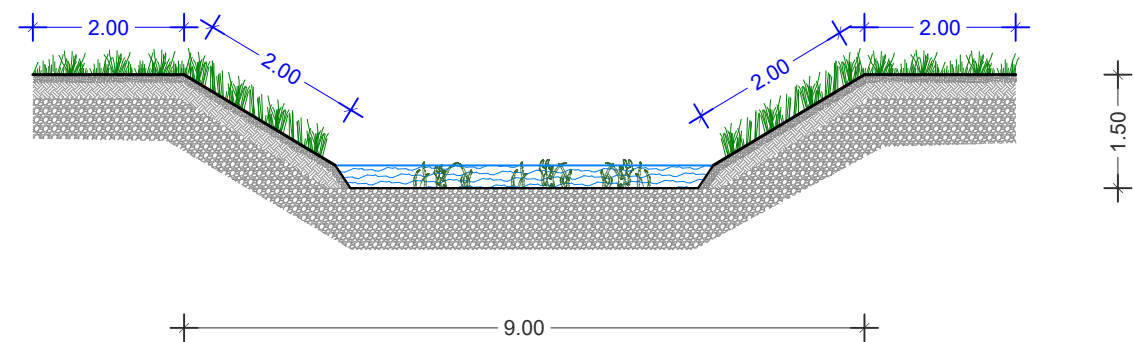


Rif. C.M.E.	TRATTA	LUNGH. mt	LARGH. mt		SUP. mq
Vc. 04	D - E	950,00	banchina	4,00	3.800
			scarpata	4,00	3.800

SEZIONE TIPO Tratte B - C C - D

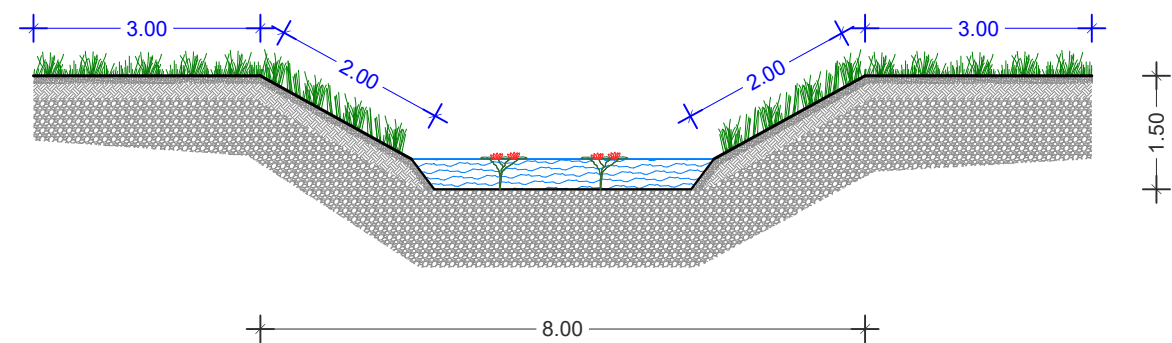


Rif. C.M.E.	TRATTA	LUNGH. mt	LARGH. mt		SUP. mq
Vc. 02	B - C	450,00	banchina	6,00	2.700
			scarpata	4,00	1.800
Vc. 03	C - D	870,00	banchina	6,00	5.220
			scarpata	4,00	3.480

SEZIONE TIPO Tratta E - F

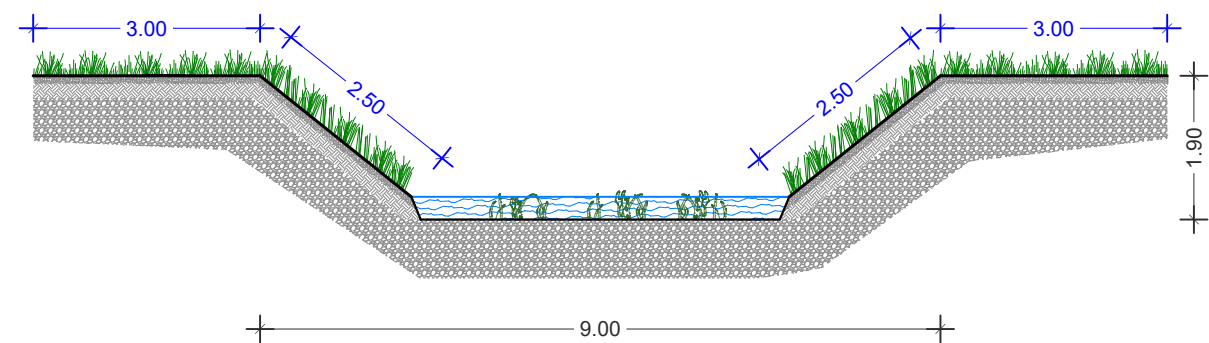


Rif. C.M.E.	TRATTA	LUNGH. mt	LARGH. mt		SUP. mq
Vc. 05	E - F	2.000,00	banchina	6,00	12.000
			scarpata	5,00	10.000

INTERVENTO 2 - CANALE PRONA
Loc. Giavere

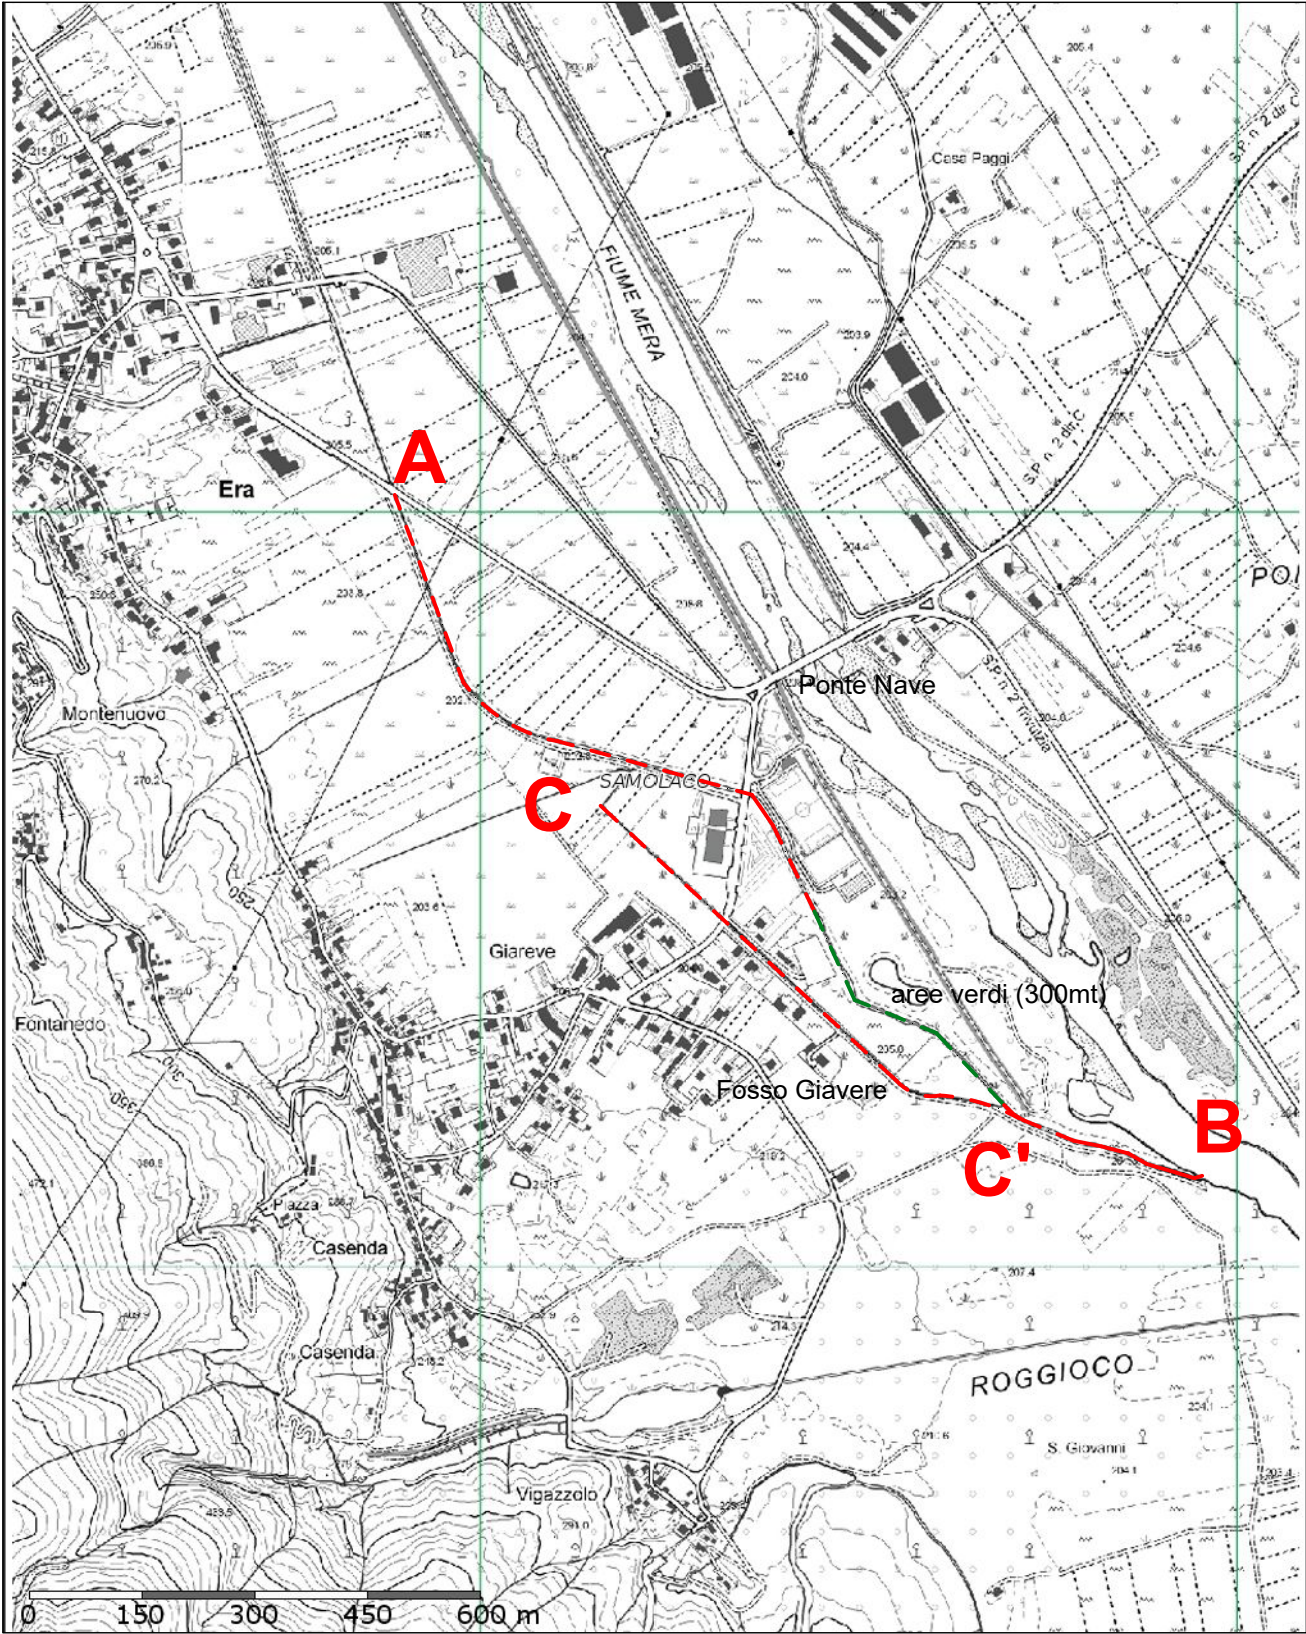


scala 1:10.000

SEZIONE TIPO Tratta A - B

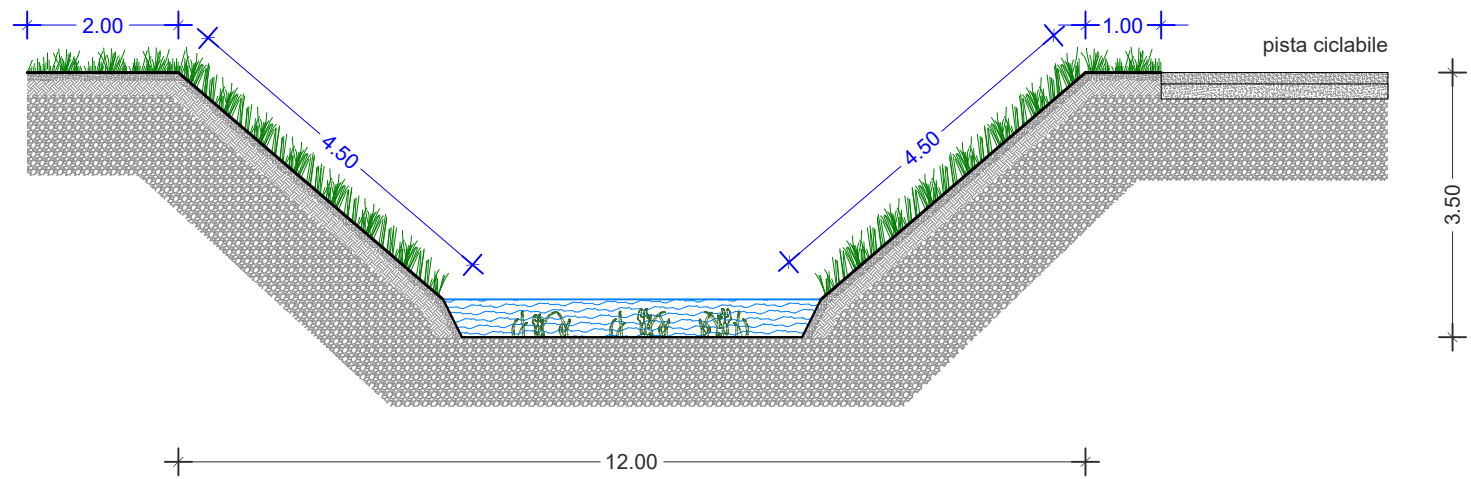

Rif. C.M.E.	TRATTA	LUNGH. mt	LARGH. mt		SUP. mq
Vc. 06	A - B	1.200,00	banchina	3,00	3.600
			scarpata	9,00	10.800


SEZIONE TIPO Tratta C - C'
Fosso Giavere

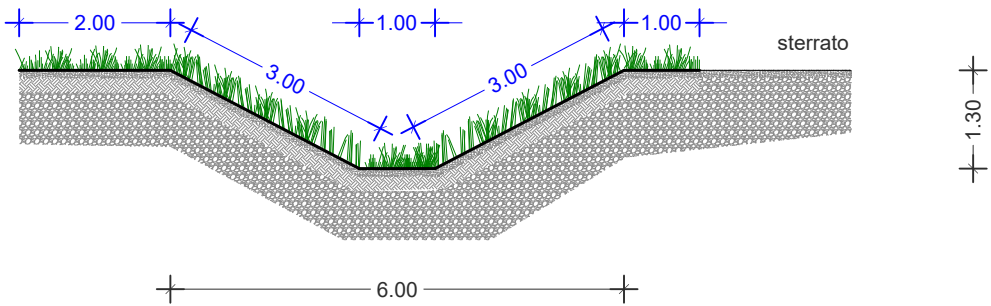

Rif. C.M.E.	TRATTA	LUNGH. mt	LARGH. mt		SUP. mq
Vc. 07	C - C'	700,00	banchina	4,00	2.800
			scarpata	6,00	4.200


scala 1:100

INTERVENTO 2 - CANALE PRONA
Loc. Prato del Porto

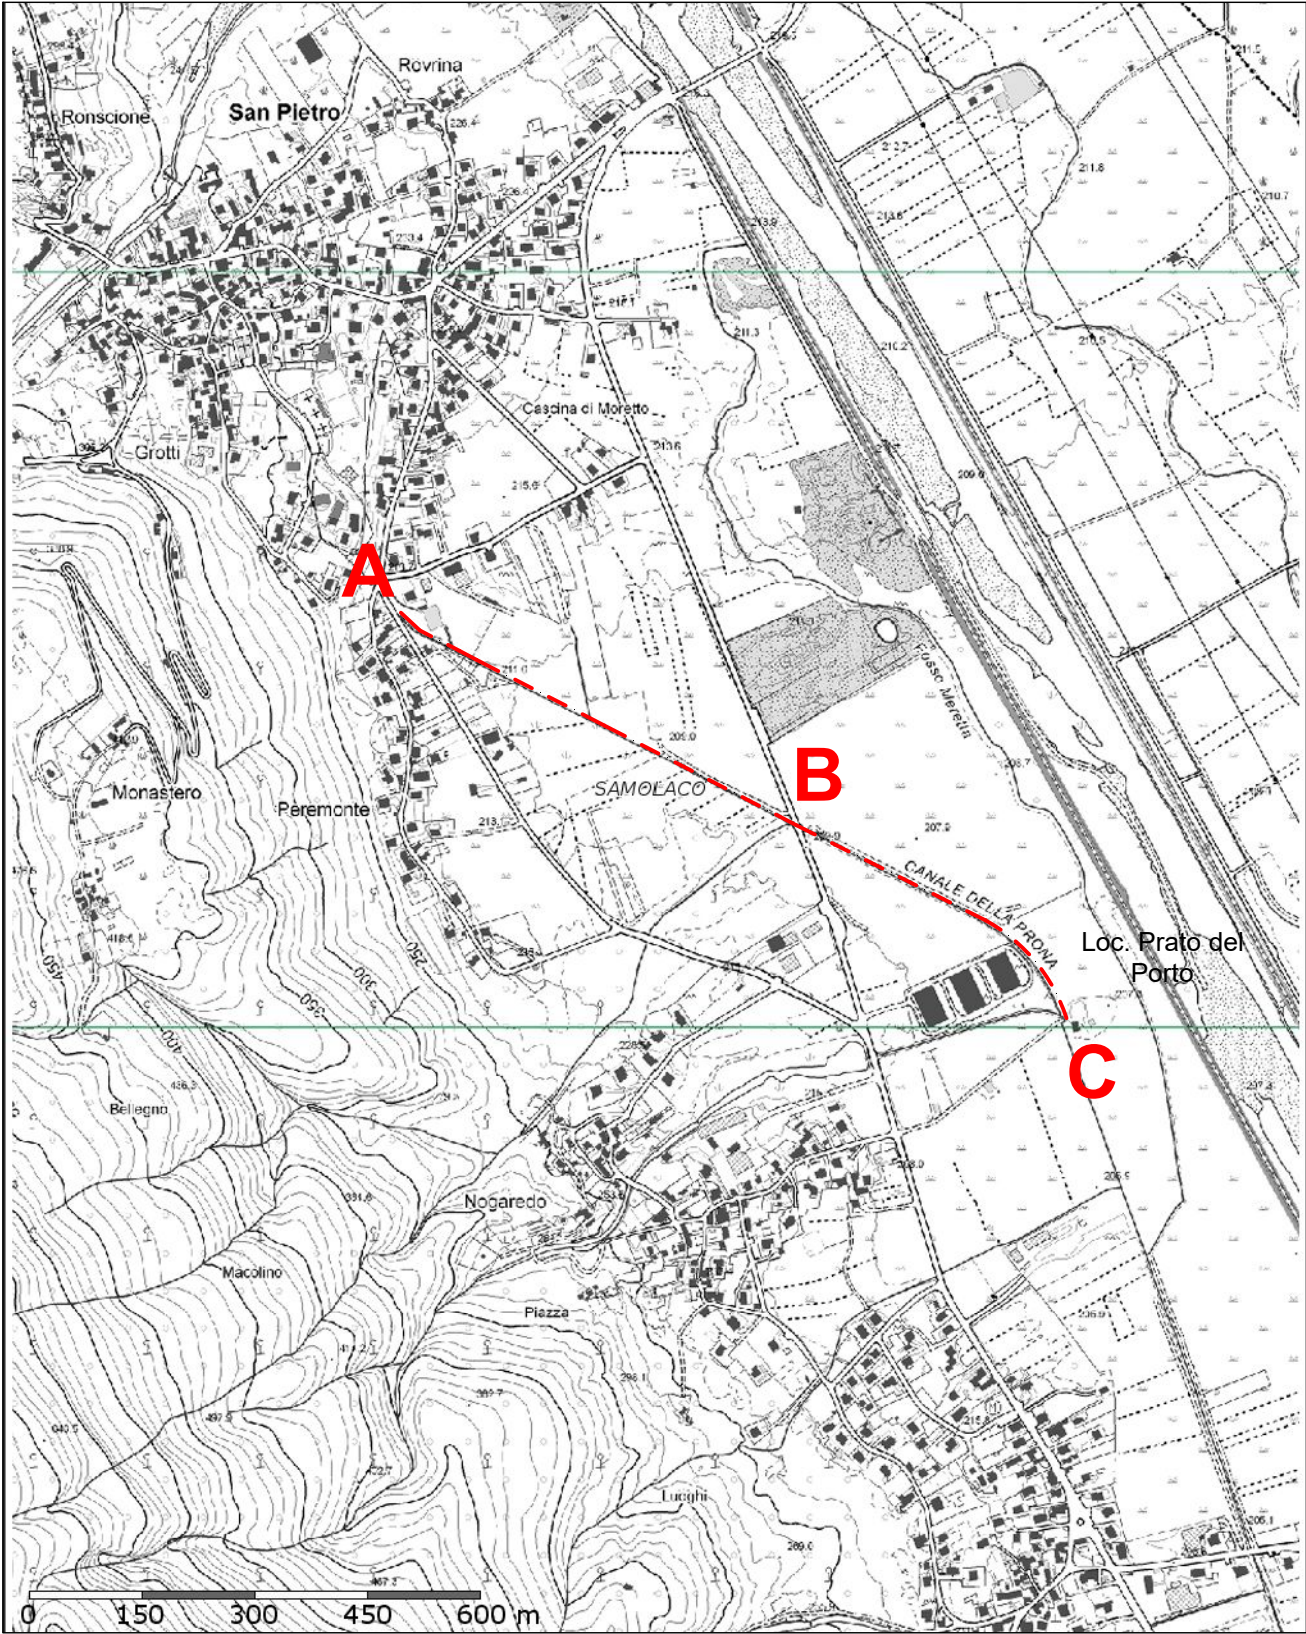


scala 1:10.000

SEZIONE TIPO Tratta A - B

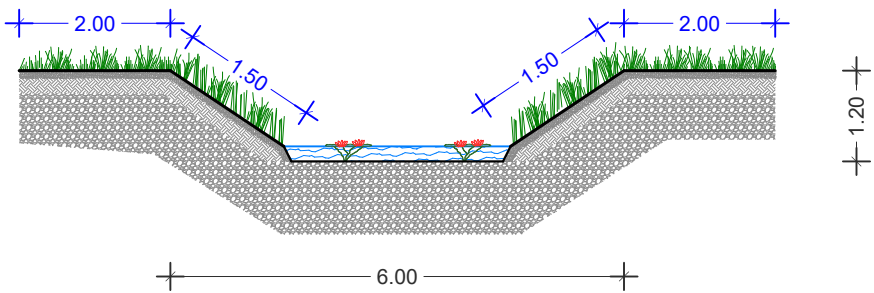

Rif. C.M.E.	TRATTA	LUNGH. mt	LARGH. mt		SUP. mq
Vc. 08	A - B	600,00	banchina	4,00	2.400
			scarpata	3,00	1.800


SEZIONE TIPO Tratta B - C

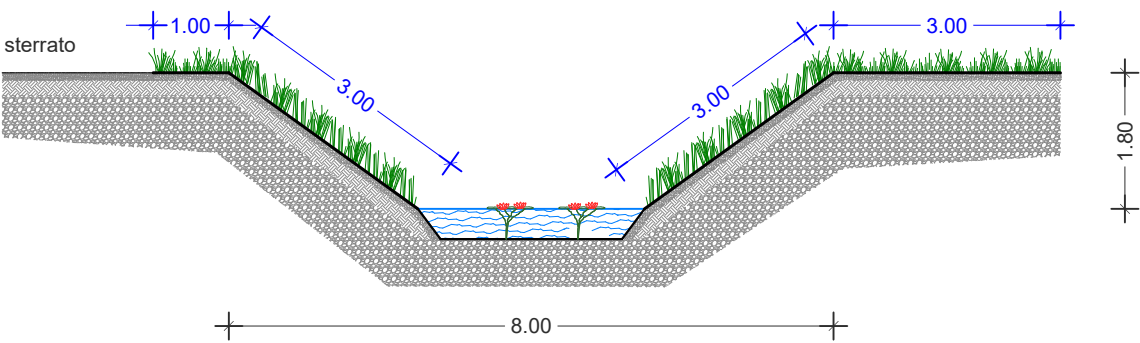

Rif. C.M.E.	TRATTA	LUNGH. mt	LARGH. mt		SUP. mq
Vc. 08	B - C	450,00	banchina	4,00	1.800
			scarpata	6,00	2.700

scala 1:100


INTERVENTO 3 - CANALE LOBBIA
VASCA DI DEPOSITO - Tratte A - B - C

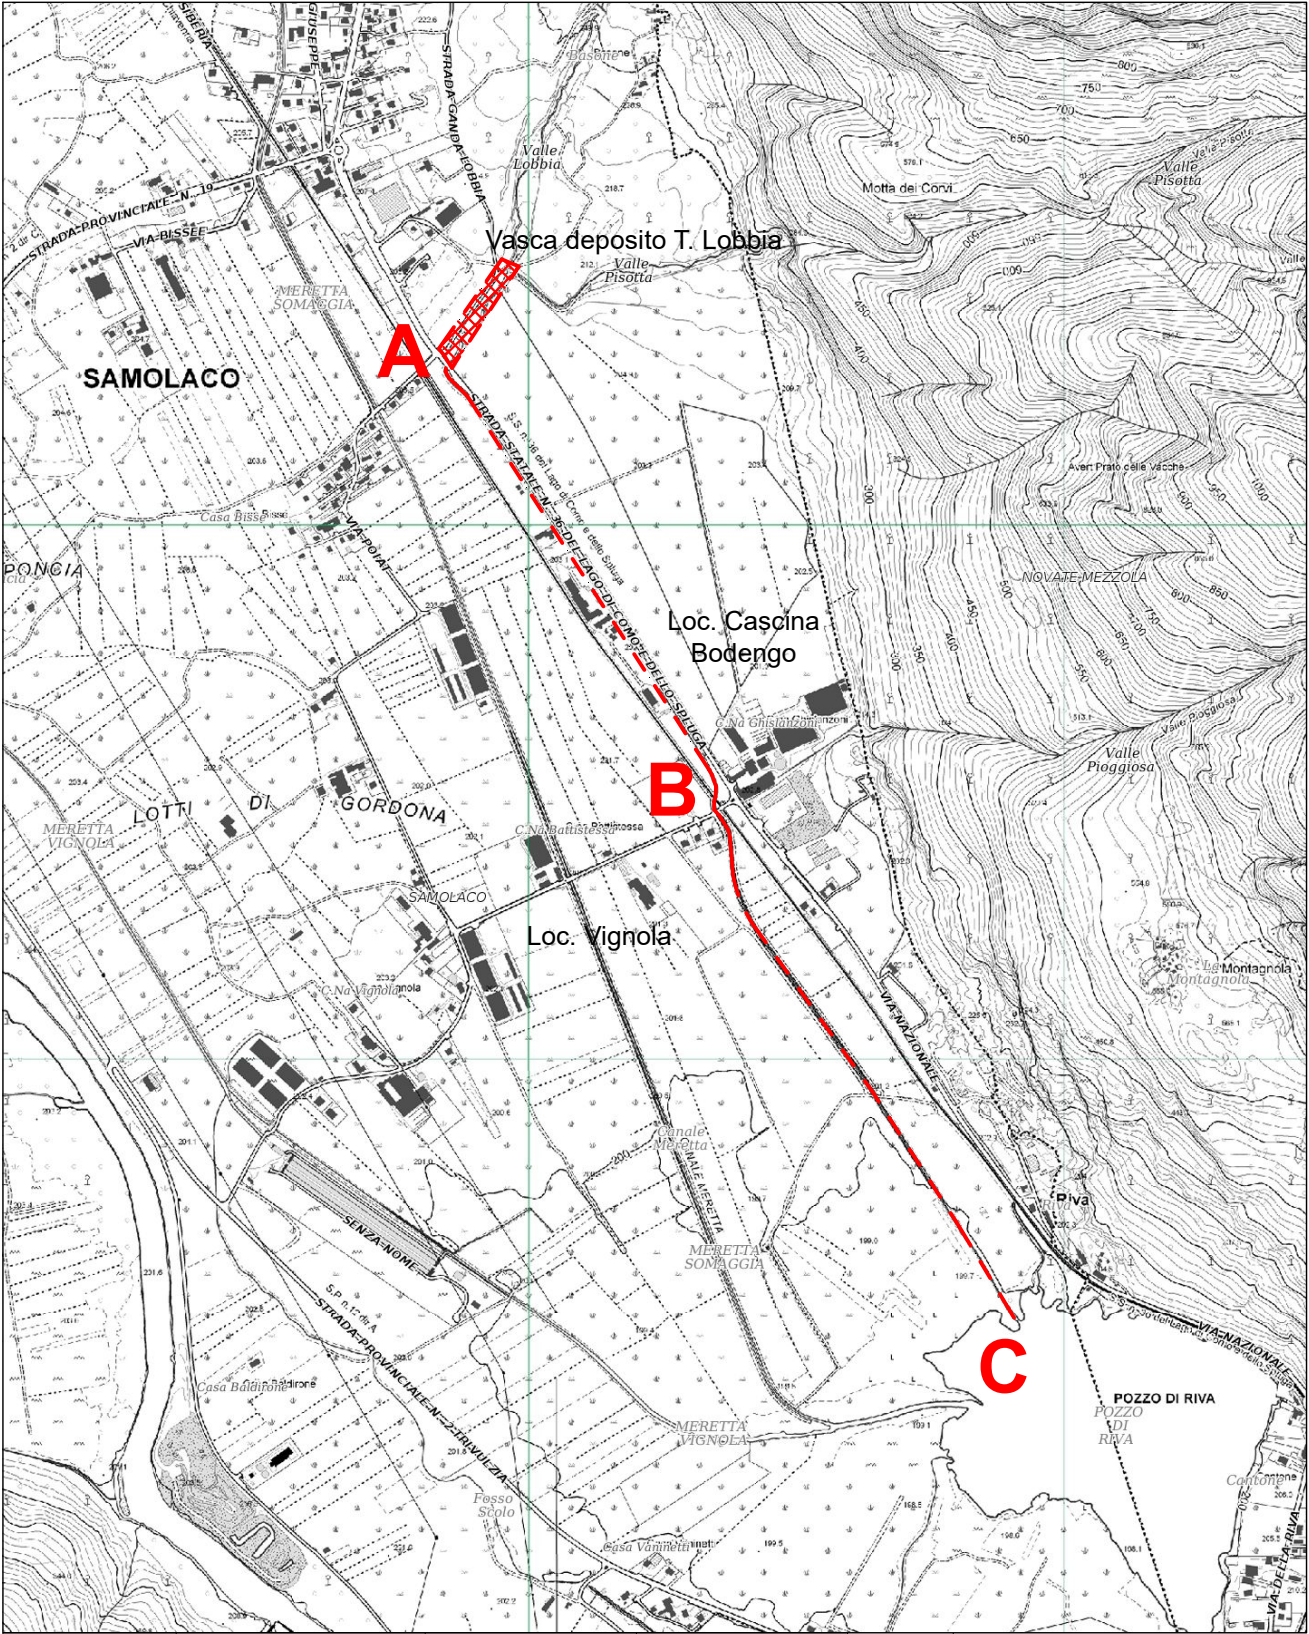

Rif. C.M.E.	TRATTA	LUNGH. mt	LARGH. mt	SUP. mq
Vc. 09	VASCA DEPOSITO T.Lobbia	200,00	20,00	4.000
	strada parallela	200,00	6,00	1.200

scala 1:10.000


SEZIONE TIPO Tratta A - B

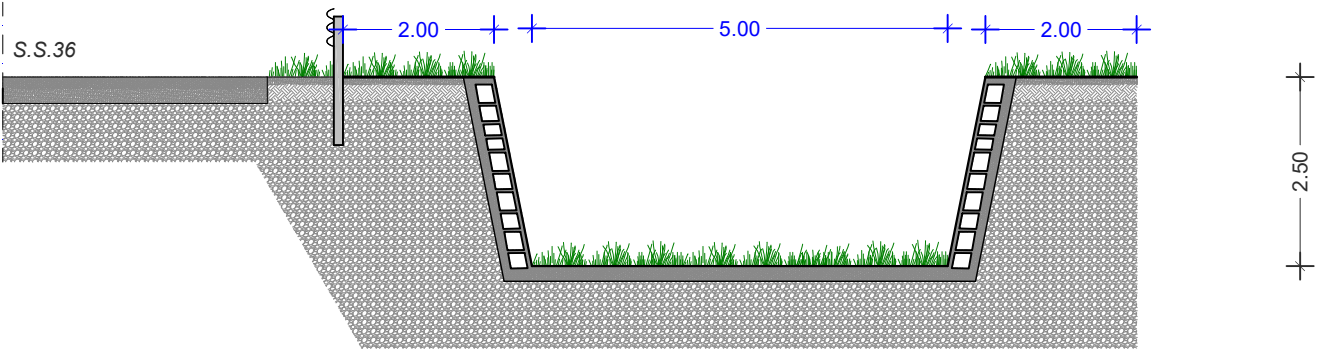

6.00

Rif. C.M.E.	TRATTA	LUNGH. mt	LARGH. mt	SUP. mq
Vc. 10	A - B	950,00	9,00	8.550

SEZIONE TIPO Tratta B - C

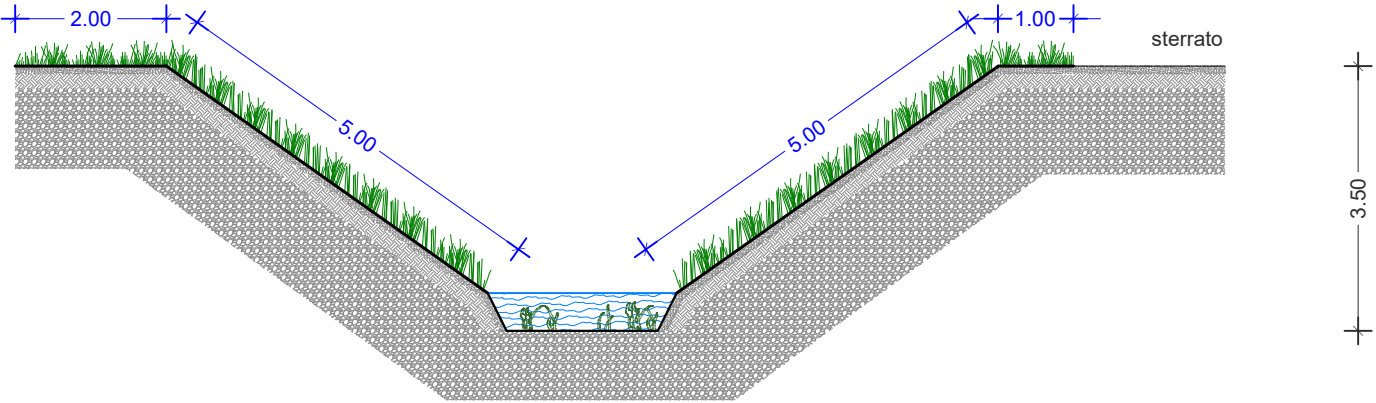


11.00

Rif. C.M.E.	TRATTA	LUNGH. mt	LARGH. mt		SUP. mq
Vc. 11	B - C	1.100,00	banchina	4,00	4.400
			scarpata	10,00	11.000


scala 1:100

INTERVENTO 4 - CANALE TREBECCA
Tratta A - B - C

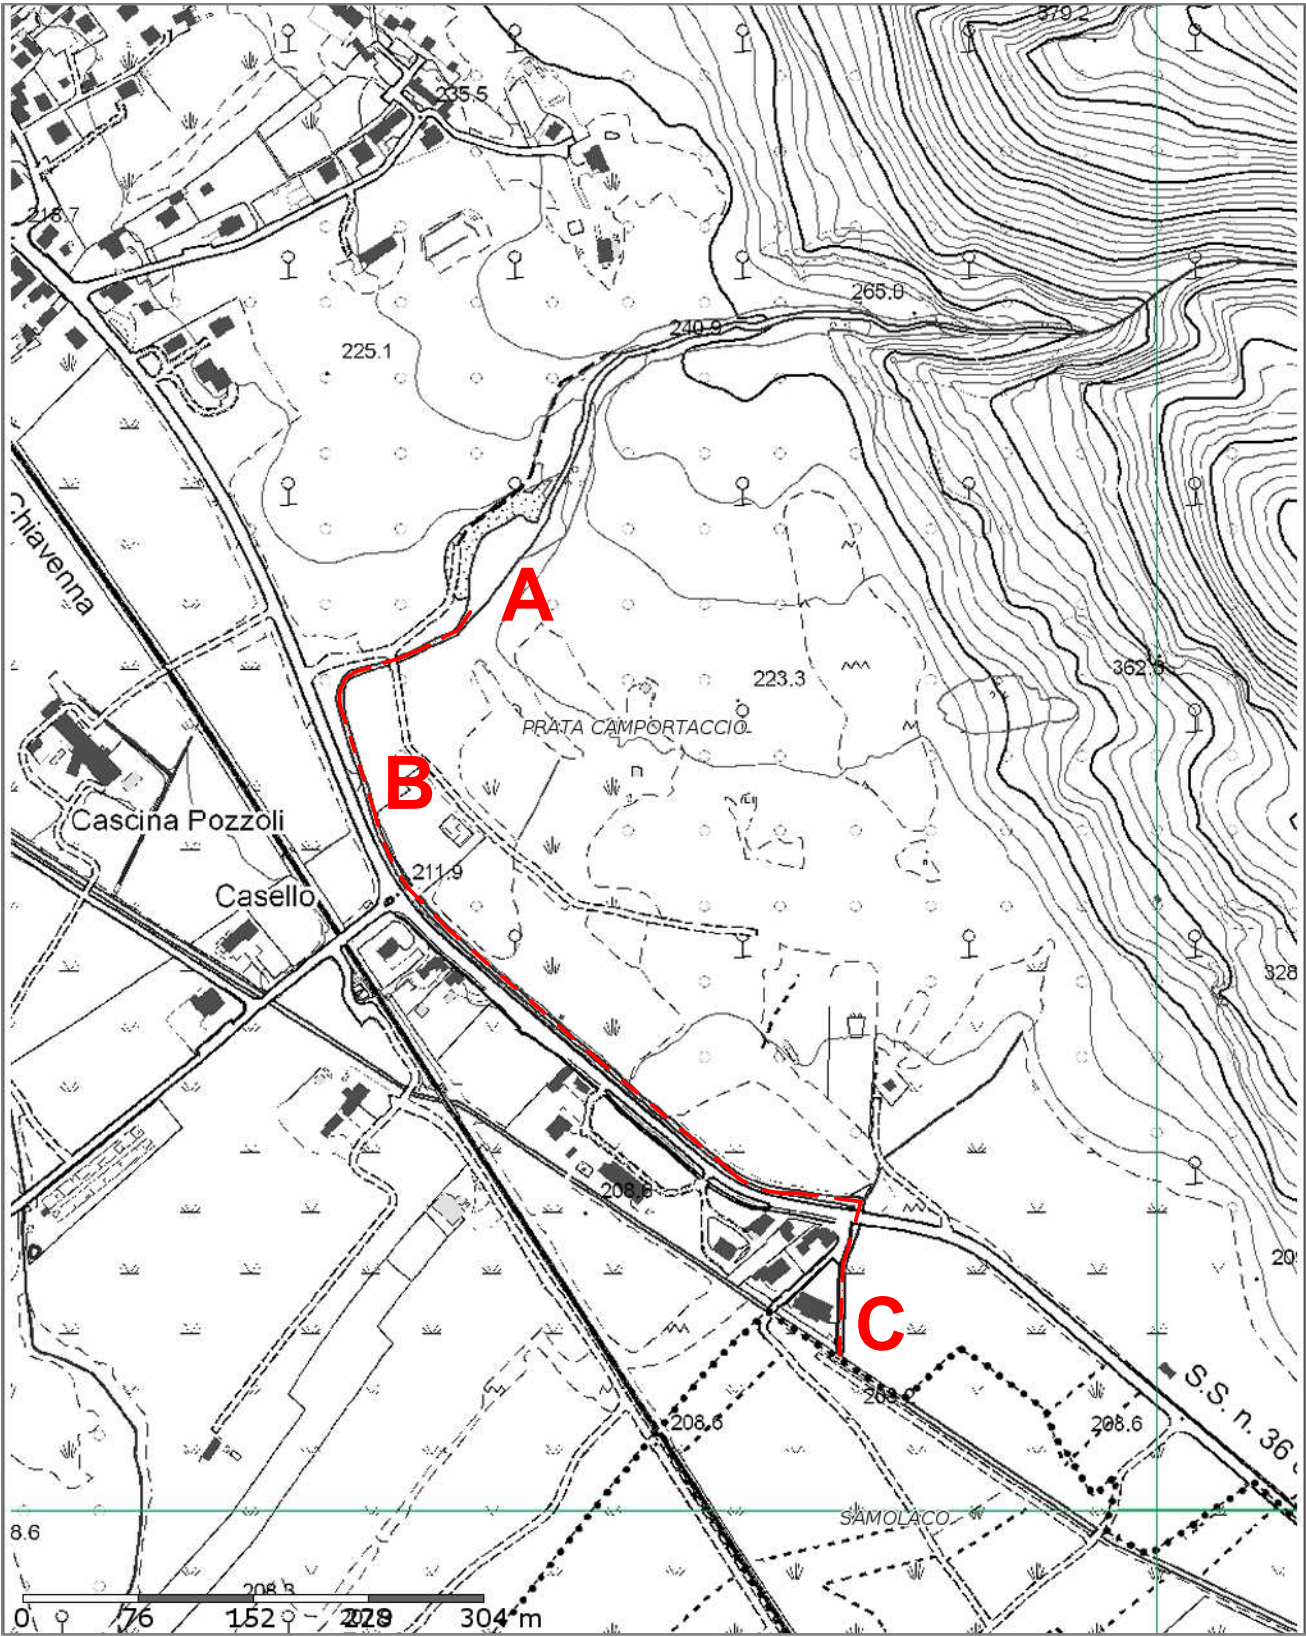


scala 1:5.000

SEZIONE TIPO Tratta A - B

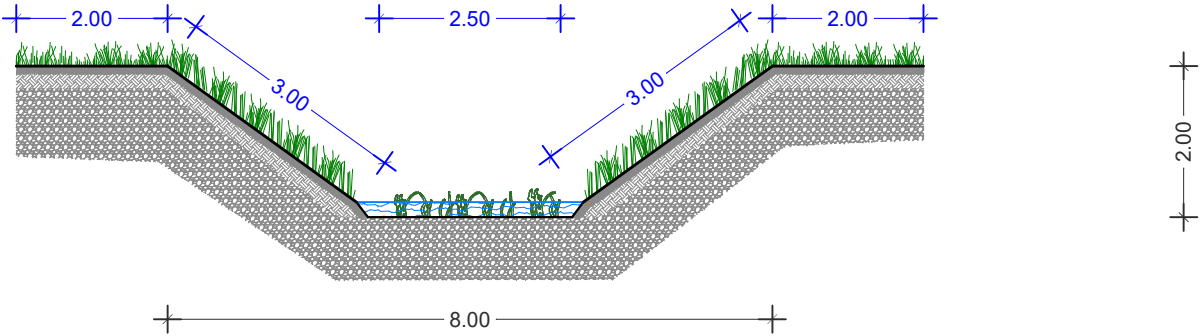

Rif. C.M.E.	TRATTA	LUNGH. mt	LARGH. mt		SUP. mq
Vc. 12a	A - B	200,00	banchina	6,50	1.300
			scarpata	6,00	1.200


SEZIONE TIPO Tratta B - C

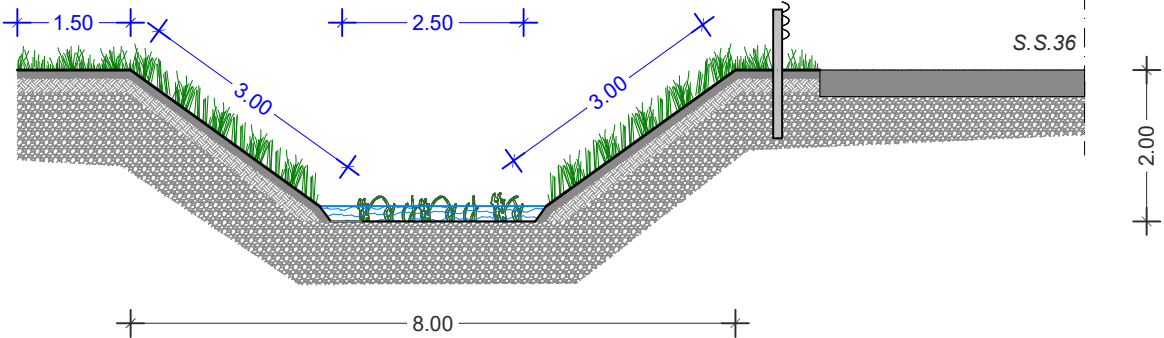



Rif. C.M.E.	TRATTA	LUNGH. mt	LARGH. mt		SUP. mq
Vc. 12b	B - C	500,00	banchina	4,00	2.000
			scarpata	6,00	3.000

scala 1:100

INTERVENTO 5 - TORRENTE VALLACCIA VASCA DI DEPOSITO

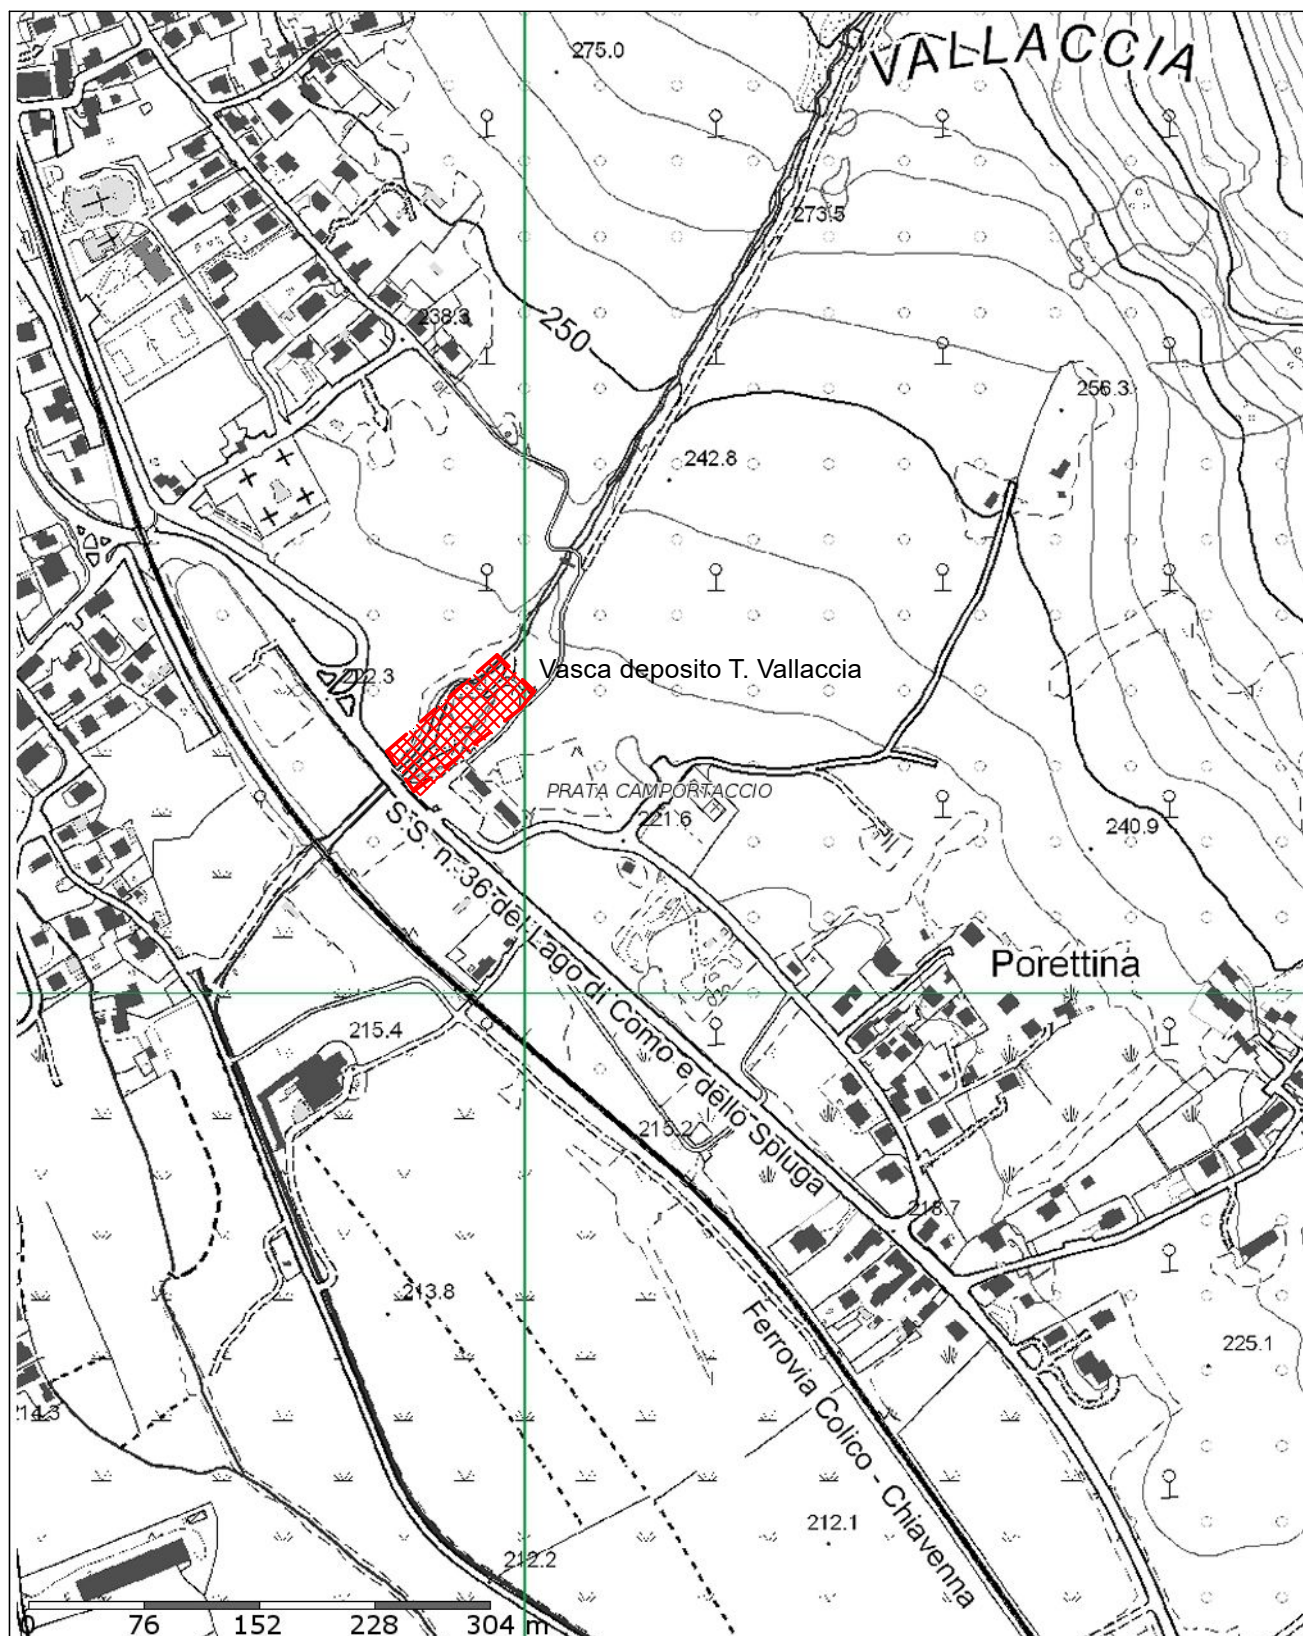


Rif. C.M.E.	TRATTA	LUNGH. mt	LARGH. mt	SUP. mq
Vc. 13	VASCA DEPOSITO T.Vallaccia	140,00	25,00	3.500

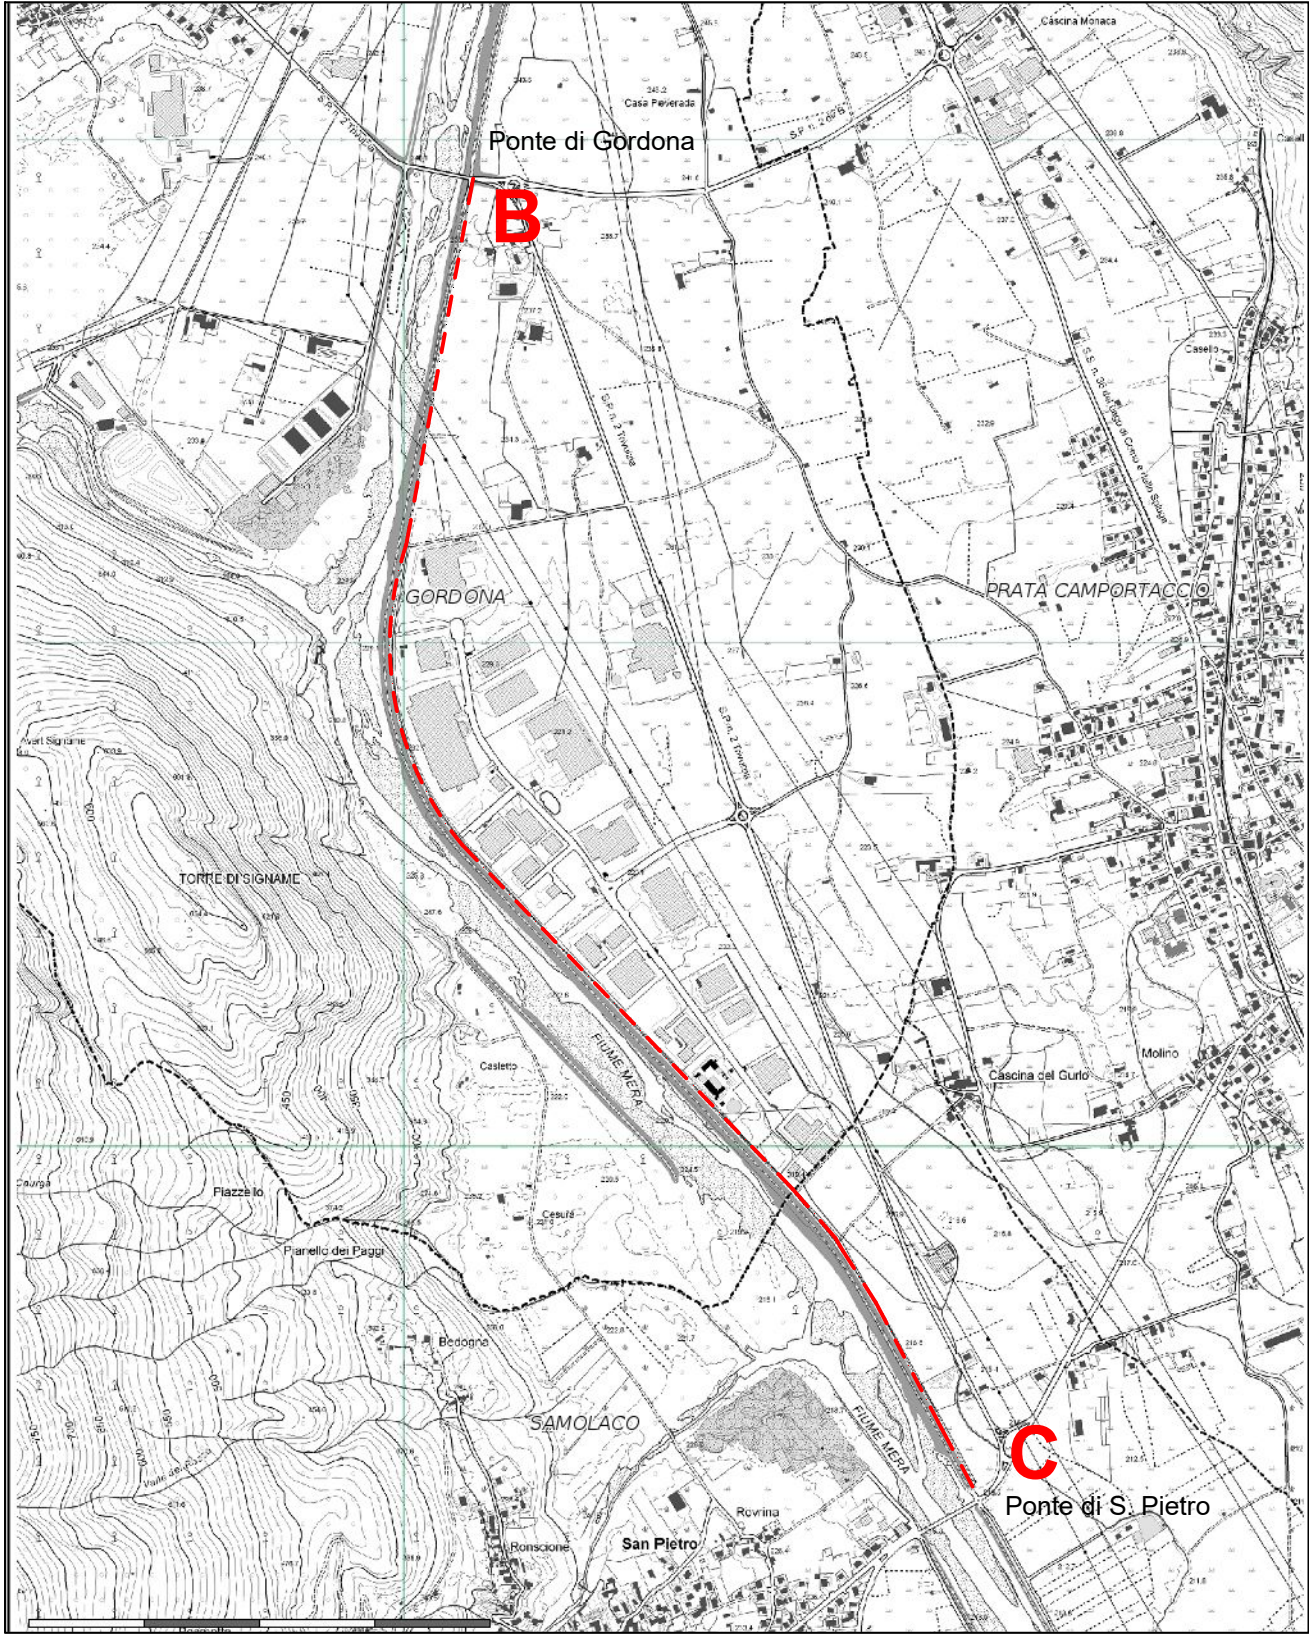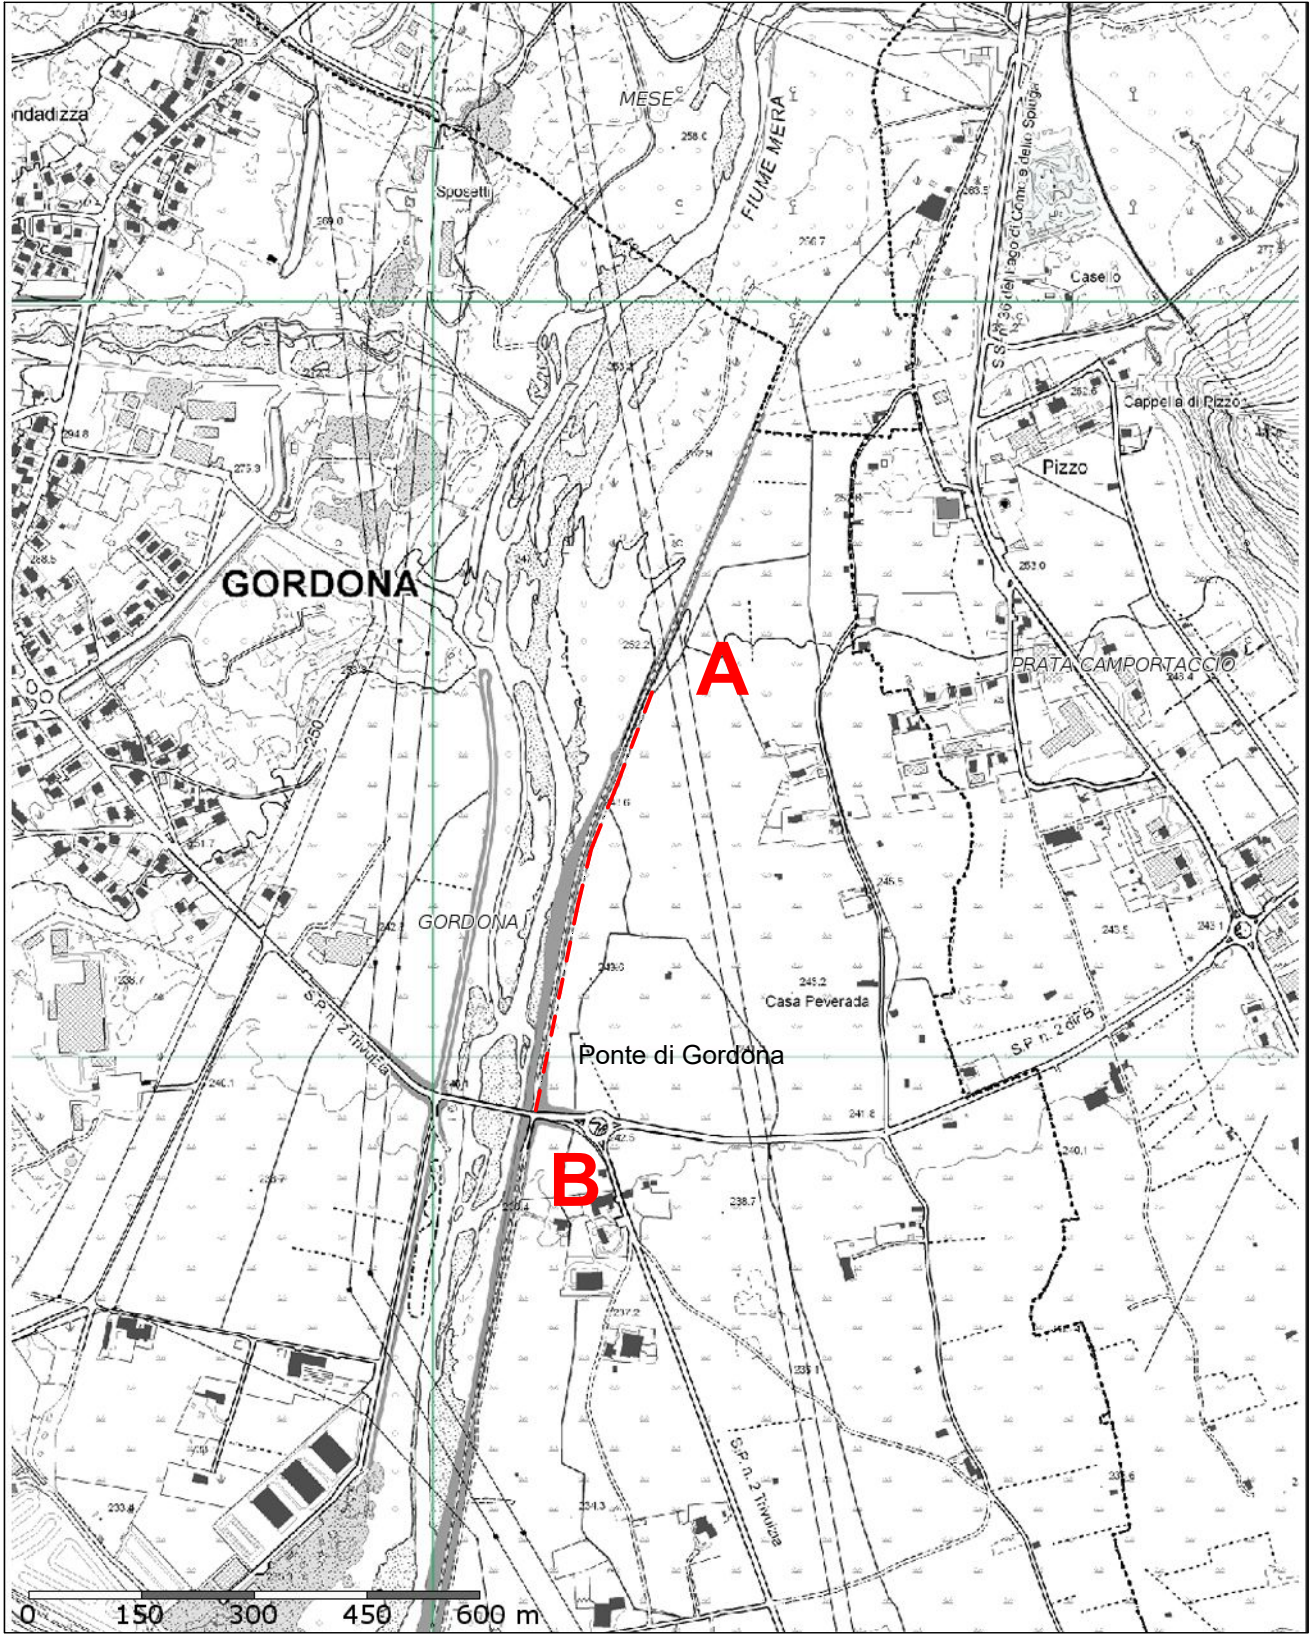


INTERVENTO 6 - ARGINE SX FIUME MERA

SEZIONE TIPO Tratta A - B

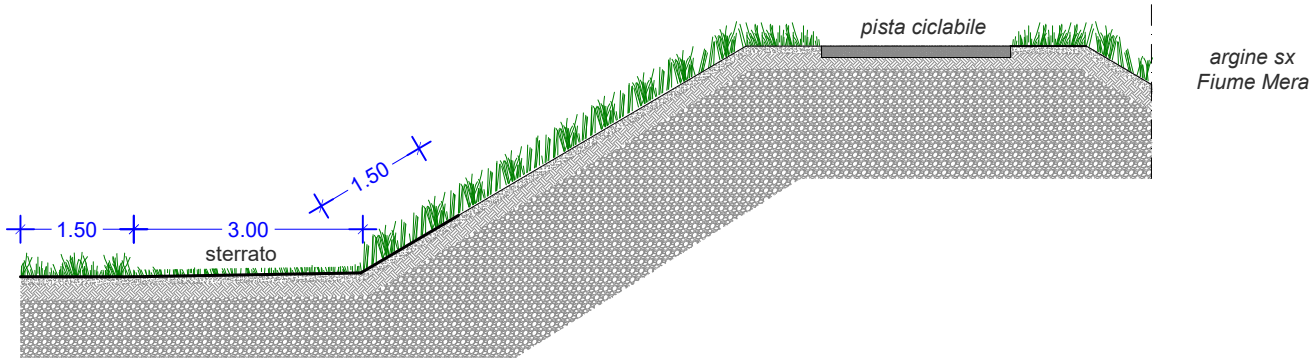


Rif. C.M.E.	TRATTA	LUNGH. mt	LARGH. mt		SUP. mq
Vc. 14	A - B	800,00	banchina	4,50	3.600
			scarpata	1,50	1.200

SEZIONE TIPO Tratta B - C

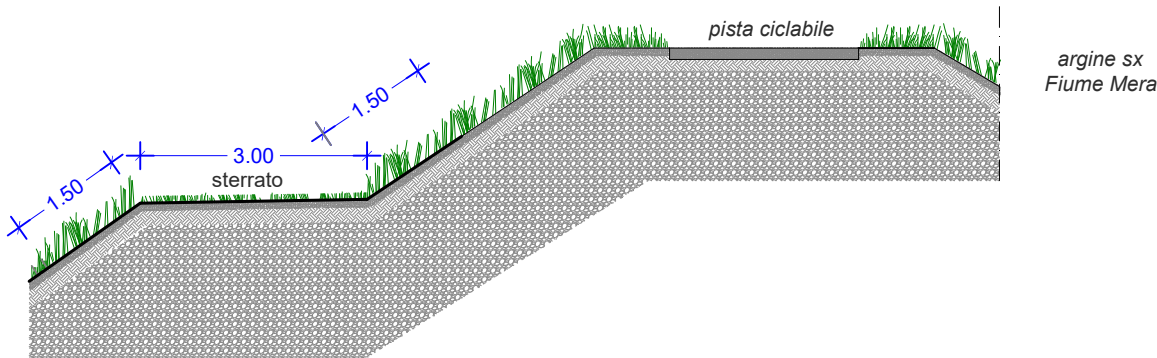


Rif. C.M.E.	TRATTA	LUNGH. mt	LARGH. mt		SUP. mq
Vc. 14	B - C	3.000,00	banchina	3,00	9.000
			scarpata	3,00	9.000

INTERVENTO 7 - AREA INDUSTRIALE DI GORDONA

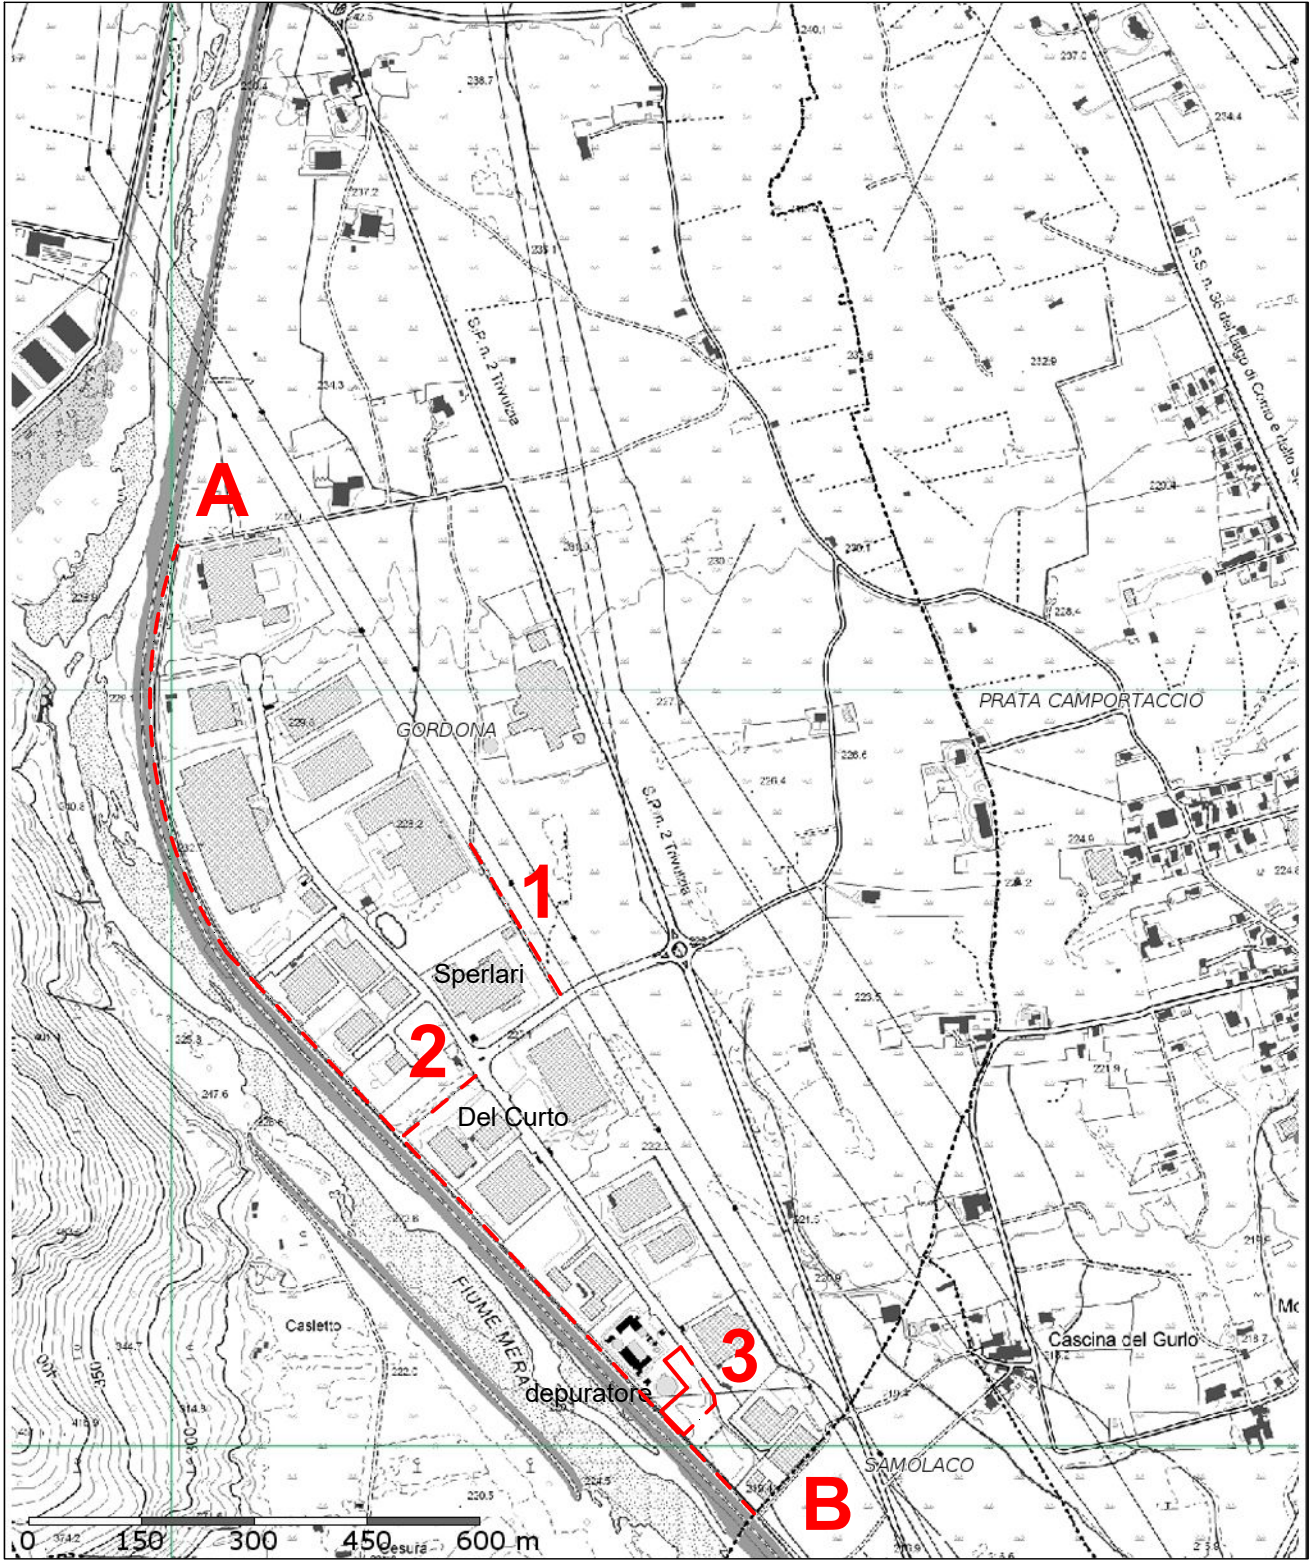

SEZIONE TIPO Tratta A - B

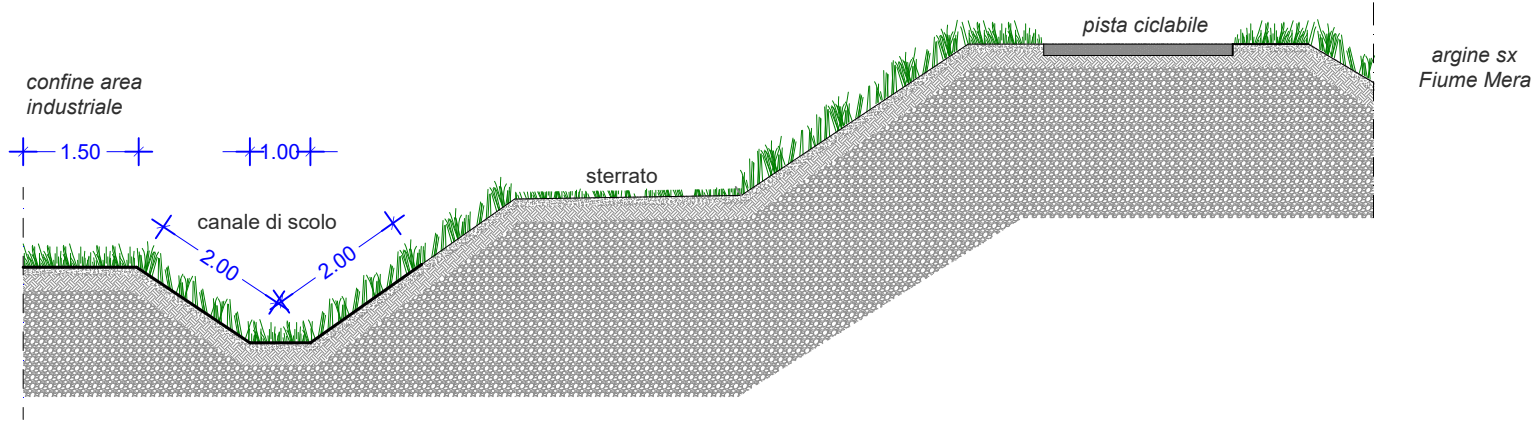

Rif. C.M.E.	TRATTA	LUNGH. mt	LARGH. mt		SUP. mq
Vc. 15	A - B	1.600,00	banchina	2,50	4.000
			scarpata	4,00	6.400
	AREA 1	250,00		2,00	500
	AREA 2	150,00		4,00	600
	AREA 3	-		-	3.500