

Ufficio provinciale di: SONDRIO

Protocollo n:

Data:

Codice file PREGEO: 93.352.922

Pag. 1 di 27

Dichiarazione sostitutiva dell'atto di notorietà (Art. 47 D.P.R. 28 dicembre 2000, n. 445)

Il sottoscritto INGEGNERE DE GIAMBATT FEDERICO iscritto con il num. 441 della provincia di SONDRIO, consapevole delle sanzioni penali richiamate dall'art. 76 del D.P.R. 28 dicembre 2000, n. 445, in caso di dichiarazioni mendaci, ai sensi e per gli effetti di quanto stabilito dall' art. 47 del medesimo decreto

DICHIARA

- Che il modello unico catastale, inoltrato per via telematica, è la rappresentazione informatica dei documenti cartacei originali sottoscritti dai soggetti obbligati, ai sensi del decreto del Ministro delle finanze del 19 aprile 1994, n. 701;

- Che il documento è stato depositato presso il Comune competente per territorio ai sensi dell'art. 30, comma 5 del D.P.R. 6 giugno 2001, n. 380 (ex art.18 L. 47/85);

- Che la presentazione dei documenti è effettuata su incarico dei soggetti obbligati.

Dichiarazione sostitutiva di certificazioni (Art. 46 D.P.R. 28 dicembre 2000, n. 445)

Il sottoscritto INGEGNERE DE GIAMBATT FEDERICO iscritto con il num. 441 della provincia di SONDRIO, consapevole delle sanzioni penali richiamate dall'art. 76 del D.P.R. 28 dicembre 2000, n. 445, in caso di dichiarazioni mendaci, ai sensi e per gli effetti di quanto stabilito dall' art. 46 del medesimo decreto

DICHIARA

- Che la qualifica professionale, il numero di iscrizione all'albo e il collegio o l'ordine di appartenenza sono quelli indicati nella pagina - Informazioni generali - del documento.

- Di non essere destinatario di provvedimenti di sospensione dall'esercizio della professione o di cancellazione dall'albo professionale.



Verifica di corrispondenza con il documento originale disponibile fino al 25/04/2023 sul sito internet dell'Agenzia delle Entrate alla URL <https://telematici.agenziaentrate.gov.it/VerGlifo/IVerificaGlifo.jsp>
Codice di verifica:43332ad378 - ID documento: 09004e20d547e1f9

Particelle

Comune: SAN GIACOMO FILIPPO

Foglio: 0390

Sez. Censuaria:

Particelle: 320, 322, 371, 374, 512, 373, ..

Firma delle parti o loro delegati

Il/I sottoscritto/i dichiara/no di essere a conoscenza del contenuto del presente atto di aggiornamento

DE STEFANI, WANDA, SAN GIACOMO FILIPPO (SO), 02/04/1952
DSTWND52D42H868KGERONIMI, SAVINO, SAN GIACOMO FILIPPO (SO), 15/01/1951
GRNSVN51A15H868R

BUZZATTI, ELENA, MILANO (MI), 22/11/1972 BZZLNE72S62F205S

BUZZETTI, STEFANO, MILANO (MI), 21/12/1973 BZZSFN73T21F205V

SERRA, PIETRINA, NULVI (SS), 27/06/1945 SRRPRN45H67F977V

ARZONI, DONATELLA, CHIAVENNA (SO), 29/05/1963 RZNDTL63E69C623F

ARZONI, FABIOLA, CHIAVENNA (SO), 06/07/1964 RZNFB�64L46C623H

ARZONI, LUCA, CHIAVENNA (SO), 02/02/1970 RZNLCU70B02C623H

DE STEFANI, MARIA PIA, SAN GIACOMO FILIPPO (SO), 17/05/1947
DSTM RP47E57H868Q

IACOMELLA, FABIO, CHIAVENNA (SO), 10/07/1971 CMLFBA71L10C623Y

CAPOBIANCO, PIETRO, CHIAVENNA (SO), 19/10/1986 CPBPTR86R19C623R

DE STEFANI, DANIELE, SAN GIACOMO FILIPPO (SO), 05/02/1963
DSTDNL63B05H868Z

CERLETTI, MARIA CARLA, CHIAVENNA (SO), 11/06/1958 CRLMCR58H51C623Z

CERLETTI, MARISTELLA LAURA, CHIAVENNA (SO), 08/03/1957
CRLMST57C48C623NCERLETTI, MASSIMO, SAN GIACOMO FILIPPO (SO), 12/02/1952
CRLMSM52B12H868E

TRIULZI, ALFONSO, PIURO (SO), 02/10/1952 TRLLNS52R02G718Z

BUZZETTI, EVELINA OLIMPIA, SAN GIACOMO FILIPPO (SO), 11/01/1948
BZZVNL48A51H868SBUZZETTI, MARTINO, SAN GIACOMO FILIPPO (SO), 21/08/1935
BZZMTN35M21H868O

BUZZETTI, SONIA, CHIAVENNA (SO), 30/07/1966 BZZSNO66L70C623D

Particelle

Comune: SAN GIACOMO FILIPPO

Foglio: 0390

Sez. Censuaria:

Particelle: 320, 322, 371, 374, 512, 373, . .

Firma delle parti o loro delegati

Il/I sottoscritto/i dichiara/no di essere a conoscenza del contenuto del presente atto di aggiornamento

CROTTOGINI, ANTONIETTA, MESE (SO), 01/02/1938 CRTNNT38B41F153U

SINONI, ANITA, CHIAVENNA (SO), 06/11/1970 SNNNTA70S46C623Q

SINONI, CARLA, CHIAVENNA (SO), 29/12/1966 SNNCRL66T69C623Y

SINONI, FABIO, CHIAVENNA (SO), 14/09/1965 SNNFBA65P14C623F

SINONI, VITO, CHIAVENNA (SO), 15/06/1963 SNNVTI63H15C623H

COMUNITA MONTANA DELLA VALCHIAVENNA, CHIAVENNA, 81001550144

FIRMA ALBERTO, BIANCHI, 10/01/1976, CHIAVENNA, BNCLRT76A10C623E

IN QUALITA DI RESPONSABILE UNICO PROCEDIMENTO COME ENTE ESPROPRIANTE

Firma _____

Tecnico redattore

Tecnico: DE GIAMBATTI FEDERICO

Provincia: SONDRIO

Cod. Fisc.: DGMFRC70H15C623Q

Qualifica: INGEGNERE

N. iscrizione: 441

L'incarico è stato conferito nell'ambito di procedimento d'ufficio.

luogo e data

timbro e firma

Attestazione di avvenuto deposito

Si attesta che il presente atto di aggiornamento catastale è stato depositato presso questo Comune ai sensi del DPR 380/2001, art. 30, comma 5.

luogo e data

timbro e firma

Dati generali del tipo

Comune: SAN GIACOMO FILIPPO
Foglio: 0390
Tecnico: DE GIAMBATT FEDERICO
Provincia: SONDRIO

Sez. Censuaria:
Particelle: 320, 322, 371, 374, 512, 373, . .
Qualifica: INGEGNERE
N. iscrizione: 441

Modello censuario

Frazionamento

Operazione	Identificativo						Superficie				Dati Censuari		Lotti	
	Sezione	Foglio	Originale		Provvisorio	Proposto	m ²			Natura	Qualità	Classe	Provvisorio	Proposto
			principale	sub			ha	a	ca					
O		0390	320	000			00000	03	10	SN	008	03		
S		0390	320	000			00000	00	00		000			
C		0390		000	a	AAA	00000	02	98	SN	000			
C		0390		000	b	AAB	00000	00	12	SN	000			
O		0390	322	000			00000	08	60	SN	008	02		
S		0390	322	000			00000	00	00		000			
C		0390		000	c	AAC	00000	00	89	SN	000			
C		0390		000	d	AAD	00000	01	56	SN	000			
C		0390		000	e	AAE	00000	06	15	SN	000			
O		0390	371	000			00000	02	00	SN	008	03		
S		0390	371	000			00000	00	00		000			
C		0390		000	f	AAF	00000	00	64	SN	000			
C		0390		000	g	AAG	00000	00	95	SN	000			
C		0390		000	h	AAH	00000	00	41	SN	000			
O		0390	374	000			00000	06	00	SN	008	02		
S		0390	374	000			00000	00	00		000			
C		0390		000	i	AAI	00000	01	60	SN	000			
C		0390		000	j	AAJ	00000	01	34	SN	000			
C		0390		000	k	AAK	00000	03	06	SN	000			
O		0390	512	000			00000	03	60	SN	008	02		

Dati generali del tipo

 Comune: SAN GIACOMO FILIPPO
 Foglio: 0390
 Tecnico: DE GIAMBATT FEDERICO
 Provincia: SONDRIO

 Sez. Censuaria:
 Particelle: 320, 322, 371, 374, 512, 373, . .
 Qualifica: INGEGNERE
 N. iscrizione: 441

Modello censuario

Frazionamento

Operazione	Identificativo						Superficie				Dati Censuari		Lotti	
	Sezione	Foglio	Originale		Provvisorio	Proposto	m ²			Natura	Qualità	Classe	Provvisorio	Proposto
			principale	sub			ha	a	ca					
S		0390	512	000			00000	00	00		000			
C		0390		000	l	AAL	00000	00	54	SN	000			
C		0390		000	m	AAM	00000	00	39	SN	000			
C		0390		000	n	AAN	00000	02	67	SN	000			
O		0390	373	000			00000	06	10	SN	059	02		
S		0390	373	000			00000	00	00		000			
C		0390		000	o	AAO	00000	03	81	SN	000			
C		0390		000	p	AAP	00000	00	73	SN	000			
C		0390		000	q	AAQ	00000	01	56	SN	000			
O		0390	375	000			00000	07	70	SN	059	02		
S		0390	375	000			00000	00	00		000			
C		0390		000	r	AAR	00000	06	00	SN	000			
C		0390		000	s	AAS	00000	00	84	SN	000			
C		0390		000	t	AAT	00000	00	86	SN	000			
O		0390	423	000			00000	08	10	SN	059	02		
S		0390	423	000			00000	00	00		000			
C		0390		000	u	AAU	00000	06	83	SN	000			
C		0390		000	v	AAV	00000	01	27	SN	000			
O		0390	424	000			00000	05	50	SN	059	02		
S		0390	424	000			00000	00	00		000			

Dati generali del tipo

Comune: SAN GIACOMO FILIPPO
Foglio: 0390
Tecnico: DE GIAMBATT FEDERICO
Provincia: SONDRIO

Sez. Censuaria:
Particelle: 320, 322, 371, 374, 512, 373, . .
Qualifica: INGEGNERE
N. iscrizione: 441

Modello censuario

Frazionamento

Operazione	Identificativo						Superficie				Dati Censuari		Lotti	
	Sezione	Foglio	Originale		Provvisorio	Proposto	m ²			Natura	Qualità	Classe	Provvisorio	Proposto
			principale	sub			ha	a	ca					
C		0390		000	x	AAX	00000	00	78	SN	000			
C		0390		000	y	AAY	00000	04	72	SN	000			

Informazioni Complementari

Dati generali del tipo

Comune: SAN GIACOMO FILIPPO
Foglio: 0390
Tecnico: DE GIAMBATTI FEDERICO
Provincia: SONDRIO


Sez. Censuaria:
Particelle: 320, 322, 371, 374, 512, 373, . .
Qualifica: INGEGNERE
N. iscrizione: 441

Proposta di aggiornamento cartografico:

Rappresentazione grafica

I punti di appoggio e le nuove linee da introdurre in mappa sono descritte nel LIBRETTO DELLE MISURE

Scala 1 : 1000

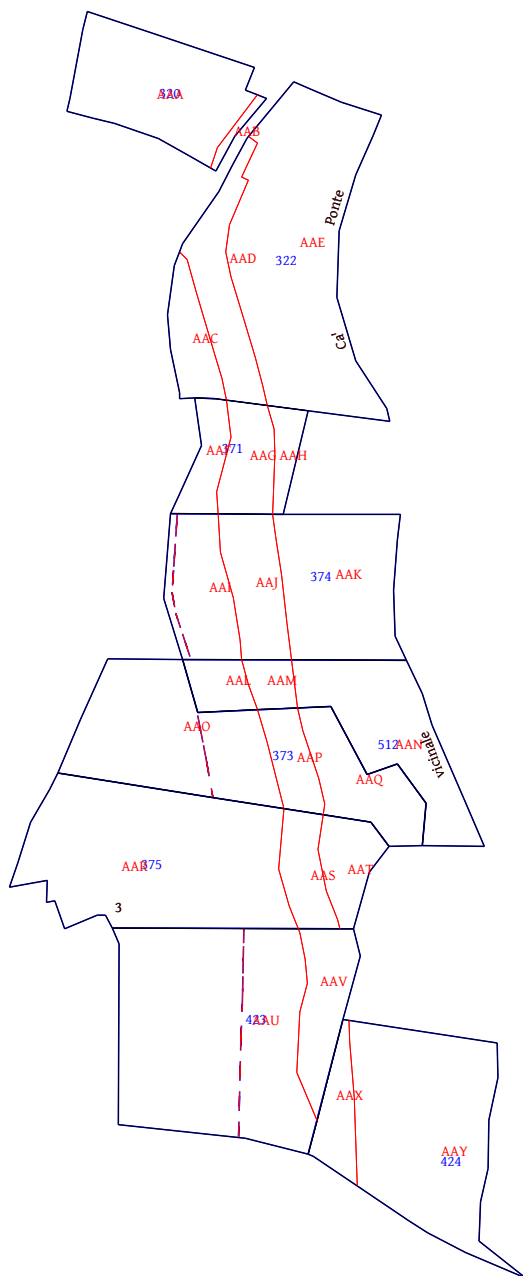

Dati generali del tipo

Comune:	SAN GIACOMO FILIPPO	Sez. Censuaria:	
Foglio:	0390	Particelle:	320, 322, 371, 374, 512, 373, . .
Tecnico:	DE GIAMBATT FEDERICO	Qualifica:	INGEGNERE
Provincia:	SONDRIO	N. iscrizione:	441

Proposta di aggiornamento cartografico:**Rappresentazione alfa-numerica***Estratto di mappa*

Rilasciato dall'UP di SONDRIO

Protocollo: SO0034787/2022 Data: 24/08/2022 Codice Riscontro: 50565920651061

8|1%|69767.947|-47905.295|
8|2%|69769.624|-47917.632|
8|3%|69769.642|-47920.343|
8|4%|69763.396|-47919.490|
8|5%|69756.944|-47922.309|
8|6%|69754.416|-47923.548|
8|7%|69754.287|-47908.641|
8|8%|69813.337|-47912.433|
8|9%|69817.945|-47926.176|
8|10%|69820.747|-47934.565|
8|11%|69818.399|-47935.144|
8|12%|69809.265|-47936.833|
8|13%|69807.559|-47937.259|
8|14%|69806.677|-47933.858|
8|15%|69805.937|-47930.940|
8|16%|69804.020|-47925.189|
8|17%|69801.717|-47921.020|
8|18%|69799.692|-47917.569|
8|19%|69804.238|-47915.013|
8|20%|69809.323|-47910.825|
8|21%|69810.356|-47913.673|
8|22%|69811.458|-47907.294|
8|23%|69803.987|-47913.485|
8|24%|69800.494|-47915.391|
8|25%|69796.954|-47917.174|
8|26%|69790.067|-47921.924|
8|27%|69787.146|-47923.089|
8|28%|69780.694|-47923.978|
8|29%|69776.113|-47923.554|
8|30%|69770.382|-47922.388|
8|31%|69769.592|-47922.299|
8|32%|69766.554|-47894.502|
8|33%|69768.245|-47894.975|
8|34%|69774.628|-47899.049|
8|35%|69782.986|-47901.592|
8|36%|69791.782|-47901.228|
8|37%|69799.138|-47899.081|
8|38%|69804.369|-47896.743|
8|39%|69807.038|-47895.664|
8|40%|69808.760|-47900.939|
8|41%|69810.475|-47904.978|
8|42%|69743.207|-47924.424|
8|43%|69735.094|-47921.993|
8|44%|69734.977|-47892.309|
8|45%|69738.218|-47893.847|
8|46%|69744.273|-47894.023|
8|47%|69750.908|-47893.588|
8|48%|69754.264|-47893.123|
8|49%|69710.432|-47890.241|
8|50%|69716.086|-47889.747|
8|51%|69721.317|-47893.511|

Dati generali del tipo

Comune:	SAN GIACOMO FILIPPO	Sez. Censuaria:	
Foglio:	0390	Particelle:	320, 322, 371, 374, 512, 373, . .
Tecnico:	DE GIAMBATT FEDERICO	Qualifica:	INGEGNERE
Provincia:	SONDRIO	N. iscrizione:	441

Proposta di aggiornamento cartografico:**Rappresentazione alfa-numerica**

8|52%|69719.900|-47897.513|
8|53%|69728.880|-47902.369|
8|54%|69728.066|-47919.955|
8|55%|69735.193|-47931.847|
8|56%|69727.180|-47935.477|
8|57%|69720.083|-47938.477|
8|58%|69716.827|-47917.609|
8|59%|69713.593|-47897.047|
8|60%|69710.424|-47894.608|
8|61%|69710.363|-47881.995|
8|62%|69716.667|-47884.746|
8|63%|69726.398|-47888.987|
8|64%|69730.621|-47890.228|
8|65%|69717.884|-47939.515|
8|66%|69713.626|-47941.998|
8|67%|69708.217|-47943.793|
8|68%|69705.014|-47944.830|
8|69%|69705.918|-47939.857|
8|70%|69702.998|-47939.924|
8|71%|69703.212|-47938.822|
8|72%|69699.467|-47937.552|
8|73%|69701.306|-47933.222|
8|74%|69701.268|-47932.142|
8|75%|69699.600|-47931.279|
8|76%|69699.440|-47899.301|
8|77%|69706.961|-47897.269|
8|78%|69697.432|-47930.370|
8|79%|69673.544|-47930.413|
8|80%|69671.793|-47913.602|
8|81%|69669.679|-47905.309|
8|82%|69687.472|-47900.793|
8|83%|69695.878|-47898.429|
8|84%|69669.429|-47904.687|
8|85%|69660.893|-47892.058|
8|86%|69659.267|-47889.576|
8|87%|69656.670|-47884.545|
8|88%|69653.316|-47876.530|
8|89%|69658.133|-47882.703|
8|90%|69663.347|-47882.549|
8|91%|69667.782|-47881.518|
8|92%|69674.137|-47881.431|
8|93%|69679.818|-47880.237|
8|94%|69684.391|-47880.298|
8|95T|69701.678|-47930.886|0|3|
8|96T|69792.355|-47901.968|1.279|Ponte|
8|97T|69776.249|-47900.227|1.845|Ca'|
8|98T|69719.707|-47887.216|1.935|vicinale|
8|99L|69754.408|-47922.662|
8|100L|69746.846|-47923.119|
8|101L|69743.967|-47923.349|
8|102L|69741.222|-47922.801|
8|103L|69735.090|-47920.870|
8|104L|69727.638|-47919.937|
8|105L|69722.007|-47918.846|
8|106L|69716.879|-47917.939|
8|107L|69671.983|-47914.593|

Dati generali del tipo

Comune:	SAN GIACOMO FILIPPO	Sez. Censuaria:	
Foglio:	0390	Particelle:	320, 322, 371, 374, 512, 373, ..
Tecnico:	DE GIAMBATTI FEDERICO	Qualifica:	INGEGNERE
Provincia:	SONDRIO	N. iscrizione:	441

Proposta di aggiornamento cartografico:

Rappresentazione alfa-numerica

8|108L|69684.635|-47914.222|
8|109L|69689.537|-47914.055|
8|110L|69699.375|-47913.891|
8|111L|69699.513|-47913.989|
7|8|1%|2%|3%|4%|5%|6%|7%|1%|NC|371|371|205|
7|15|8%|9%|10%|11%|12%|13%|14%|15%|16%|17%|NC|320|320|310|
7|0|18%|19%|20%|21%|8%|NC|
7|24|22%|23%|24%|25%|26%|27%|28%|29%|30%|31%|NC|322|322|839|
7|0|3%|2%|1%|32%|33%|34%|35%|36%|37%|38%|NC|
7|0|39%|40%|41%|22%|NC|
7|10|7%|6%|42%|43%|44%|45%|46%|47%|48%|7%|NC|374|374|578|
7|14|49%|50%|51%|52%|53%|54%|43%|55%|56%|57%|NC|373|373|588|
7|0|58%|59%|60%|49%|NC|
7|13|61%|62%|63%|64%|44%|43%|54%|53%|52%|51%|NC|512|512|357|
7|0|50%|49%|61%|NC|
7|18|60%|59%|58%|57%|65%|66%|67%|68%|69%|70%|NC|375|375|763|
7|0|71%|72%|73%|74%|75%|76%|77%|60%|NC|
7|9|75%|78%|79%|80%|81%|82%|83%|76%|75%|NC|423|423|802|
7|14|81%|84%|85%|86%|87%|88%|89%|90%|91%|92%|NC|424|424|542|
7|0|93%|94%|82%|81%|NC|
7|5|99L|100L|101L|102L|103L|NT|
7|3|104L|105L|106L|NT|
7|5|107L|108L|109L|110L|111L|NT|
6|DITTA|320|DE STEFANI, WANDA, SAN GIACOMO FILIPPO (SO), 02/04/1952|DSTWND52D42H868K|Proprieta' per 1/2|
6|DITTA|320|DE STEFANI, WANDA, SAN GIACOMO FILIPPO (SO), 02/04/1952|DSTWND52D42H868K|Proprieta' per 1/2 bene personale|
6|DITTA|322|DE STEFANI, WANDA, SAN GIACOMO FILIPPO (SO), 02/04/1952|DSTWND52D42H868K|Proprieta' per 1/2 in regime di comunione di beni|
6|DITTA|322|GERONIMI, SAVINO, SAN GIACOMO FILIPPO (SO), 15/01/1951|GRNSVN51A15H868R|Proprieta' per 1/2 in regime di comunione di beni|
6|DITTA|371|BUZZATTI, ELENA, MILANO (MI), 22/11/1972|BZZLNE72S62F205S|Proprieta' per 1/3|
6|DITTA|371|BUZZETTI, STEFANO, MILANO (MI), 21/12/1973|BZZSFN73T21F205V|Proprieta' per 1/3|
6|DITTA|371|SERRA, PIETRINA, NULVI (SS), 27/06/1945|SRRPRN45H67F977V|Proprieta' per 1/3|
6|DITTA|373|ARZONI, DONATELLA, CHIAVENNA (SO), 29/05/1963|RZNDTL63E69C623F|Proprieta' per 1/5|
6|DITTA|373|ARZONI, FABIOLA, CHIAVENNA (SO), 06/07/1964|RZNFB64L46C623H|Proprieta' per 1/5|
6|DITTA|373|ARZONI, LUCA, CHIAVENNA (SO), 02/02/1970|RZNL70B02C623H|Proprieta' per 1/5|
6|DITTA|373|DE STEFANI, MARIA PIA, SAN GIACOMO FILIPPO (SO), 17/05/1947|DSTMRP47E57H868Q|Proprieta' per 1/5|
6|DITTA|373|IACOMELLA, FABIO, CHIAVENNA (SO), 10/07/1971|CMLFBA71L10C623Y|Proprieta' per 1/5|
6|DITTA|374|CAPOBIANCO, PIETRO, CHIAVENNA (SO), 19/10/1986|CPBPTR86R19C623R|Proprieta' per 1/1|
6|DITTA|375|DE STEFANI, DANIELE, SAN GIACOMO FILIPPO (SO), 05/02/1963|DSTDNL63B05H868Z|Proprieta' per 1000/1000|
6|DITTA|423|CERLETTI, MARIA CARLA, CHIAVENNA (SO), 11/06/1958|CRLMCR58H51C623Z|Proprieta' per 1/6|
6|DITTA|423|CERLETTI, MARISTELLA LAURA, CHIAVENNA (SO), 08/03/1957|CRLMST57C48C623N|Proprieta' per 1/6|
6|DITTA|423|CERLETTI, MASSIMO, SAN GIACOMO FILIPPO (SO), 12/02/1952|CRLMSM52B12H868E|Proprieta' per 1/6|
6|DITTA|423|TRIULZI, ALFONSO, PIURO (SO), 02/10/1952|TRLLNS52R02G718Z|Proprieta' per 3/6|
6|DITTA|424|BUZZETTI, EVELINA OLIMPIA, SAN GIACOMO FILIPPO (SO), 11/01/1948|BZZVNL48A51H868S|Proprieta' per 1/4|
6|DITTA|424|BUZZETTI, MARTINO, SAN GIACOMO FILIPPO (SO), 21/08/1935|BZZMTN35M21H868O|Proprieta' per 1/4|
6|DITTA|424|BUZZETTI, SONTA, CHIAVENNA (SO), 30/07/1966|BZZSNO66L70C623D|Proprieta' per 1/8|
6|DITTA|424|CROTTOGINI, ANTONIETTA, MESE (SO), 01/02/1938|CRTNNT38B41F153U|Proprieta' per 1/8|
6|DITTA|424|SINONI, ANITA, CHIAVENNA (SO), 06/11/1970|SNNNTA70S46C623Q|Proprieta' per 1/16|
6|DITTA|424|SINONI, CARLA, CHIAVENNA (SO), 29/12/1966|SNNCR66T69C623Y|Proprieta' per 1/16|
6|DITTA|424|SINONI, FABIO, CHIAVENNA (SO), 14/09/1965|SNNFBA65P14C623F|Proprieta' per 1/16|
6|DITTA|424|SINONI, VITO, CHIAVENNA (SO), 15/06/1963|SNNVTI63H15C623H|Proprieta' per 1/16|
6|DITTA|512|ARZONI, DONATELLA, CHIAVENNA (SO), 29/05/1963|RZNDTL63E69C623F|Proprieta' per 1/5|
6|DITTA|512|ARZONI, FABIOLA, CHIAVENNA (SO), 06/07/1964|RZNFB64L46C623H|Proprieta' per 1/5|
6|DITTA|512|ARZONI, LUCA, CHIAVENNA (SO), 02/02/1970|RZNL70B02C623H|Proprieta' per 1/5|
6|DITTA|512|DE STEFANI, MARIA PIA, SAN GIACOMO FILIPPO (SO), 17/05/1947|DSTMRP47E57H868Q|Proprieta' per 1/5|
6|DITTA|512|IACOMELLA, FABIO, CHIAVENNA (SO), 10/07/1971|CMLFBA71L10C623Y|Proprieta' per 1/5|
6|PARTICELLA|320|03|PRATO |310|310|0.27|0.29|SN|
6|PARTICELLA|322|02|PRATO |860|839|1.11|0.8|SN|

Dati generali del tipo

Comune:	SAN GIACOMO FILIPPO	Sez. Censuaria:	
Foglio:	0390	Particelle:	320, 322, 371, 374, 512, 373, . .
Tecnico:	DE GIAMBATT FEDERICO	Qualifica:	INGEGNERE
Provincia:	SONDRIO	N. iscrizione:	441

Proposta di aggiornamento cartografico:**Rappresentazione alfa-numerica**

6|PARTICELLA|371|03|PRATO |200|205|0.18|0.19|SN|
6|PARTICELLA|373|02|CAST FRUTTO |610|588|0.63|0.16|SN|
6|PARTICELLA|374|02|PRATO |600|578|0.77|0.56|SN|
6|PARTICELLA|375|02|CAST FRUTTO |770|763|0.8|0.2|SN|
6|PARTICELLA|423|02|CAST FRUTTO |810|802|0.84|0.21|SN|
6|PARTICELLA|424|02|CAST FRUTTO |550|542|0.57|0.14|SN|
6|PARTICELLA|512|02|PRATO |360|357|0.46|0.33|SN|
6|PFCART|PF03/0390/H868|69701.306|-47933.222|
6|DISTORSIONE|1.33|
6|SCALAORIGINARIA|1000|
6|INQUADRAMENTO|69888.212|-48119.68|0.084666667|0|0|0|

Estratto di mappa aggiornato

8|99L|69754.408|-47922.662|
8|100L|69746.846|-47923.119|
8|101L|69743.967|-47923.349|
8|102L|69741.222|-47922.801|
8|103L|69735.090|-47920.870|
8|104L|69727.638|-47919.937|
8|105L|69722.007|-47918.846|
8|106L|69716.879|-47917.939|
8|107L|69671.983|-47914.593|
8|108L|69684.635|-47914.222|
8|109L|69689.537|-47914.055|
8|110L|69699.375|-47913.891|
8|111L|69699.513|-47913.989|
8|95T|69701.678|-47930.886|0.000|3|
8|96T|69792.355|-47901.968|1.279|Ponte|
8|97T|69776.249|-47900.227|1.845|Ca'|
8|98T|69719.707|-47887.216|1.935|vicinale|
8|1038*|69783.643|-47920.118|
8|1079*|69725.705|-47906.058|
8|1096*|69704.432|-47902.952|
8|1022*|69804.304|-47913.222|
8|1111*|69688.478|-47906.455|
8|1000#|69714.582|-47903.333|
8|1117*|69684.453|-47899.831|
8|PF03/0390/H868*|69701.477|-47932.729|
8|1053*|69764.461|-47915.587|
8|1077*|69728.432|-47912.043|
8|1042*|69775.536|-47917.746|
8|1052*|69765.600|-47909.889|
8|1049*|69768.685|-47910.728|
8|1076*|69731.812|-47913.222|
8|1082*|69724.050|-47910.720|
8|1104*|69699.449|-47901.184|
8|1069*|69739.870|-47908.160|
8|PF01/0400/H868*|69502.137|-47370.047|
8|1030*|69792.582|-47915.756|
8|1066*|69746.229|-47908.874|
8|1078*|69728.675|-47906.788|
8|1031*|69788.935|-47922.375|

Dati generali del tipo

Comune:	SAN GIACOMO FILIPPO	Sez. Censuaria:	
Foglio:	0390	Particelle:	320, 322, 371, 374, 512, 373, . .
Tecnico:	DE GIAMBATTI FEDERICO	Qualifica:	INGEGNERE
Provincia:	SONDRIO	N. iscrizione:	441

Proposta di aggiornamento cartografico:

Rappresentazione alfa-numerica

8|1039*|69780.071|-47913.798|
8|1035*|69787.941|-47921.376|
8|1056*|69762.232|-47909.747|
8|1002*|69754.361|-47917.244|
8|1061*|69754.299|-47909.999|
8|1093*|69710.003|-47904.045|
8|1106*|69695.505|-47905.701|
8|1062*|69751.398|-47909.628|
8|1073*|69735.037|-47907.580|
8|1023*|69802.736|-47917.299|
8|1121*|69674.078|-47904.193|
8|PF02/0350/H868*|69394.693|-48485.645|
8|1025*|69800.081|-47918.232|
8|1089*|69715.400|-47908.533|
8|1118*|69680.447|-47906.822|
8|1071*|69737.633|-47914.391|
8|1018*|69809.754|-47912.014|
8|1048*|69769.423|-47916.156|
8|1100*|69700.720|-47901.445|
8|1043*|69775.092|-47912.347|
8|1057*|69757.282|-47917.417|
8|1110*|69692.280|-47905.449|
8|1072*|69735.063|-47914.144|
8|1120*|69677.166|-47899.231|
8|PF03/0380/H868*|70187.683|-47969.867|
8|1034*|69788.955|-47916.266|
8|1058*|69756.762|-47909.994|
8|1084*|69719.427|-47903.931|
8|1001*|69699.477|-47906.644|
8|1099*|69702.489|-47907.843|
8|1113*|69687.344|-47899.940|
8|PF01/0390/H868*|69919.563|-47805.822|
8|1086*|69716.005|-47903.112|
8|1044*|69772.304|-47916.716|
8|1063*|69749.274|-47916.943|
8|1128*|69665.450|-47898.801|
8|1036*|69785.717|-47915.593|
8|1095*|69707.398|-47909.294|
8|1067*|69743.268|-47915.204|
8|1027*|69798.473|-47913.232|
8|1026*|69798.867|-47914.152|
8|1021*|69803.386|-47912.007|
8|1103*|69698.998|-47906.453|
8|1047*|69771.231|-47911.300|
6|PV|1122*|79%|
6|PV|1105*|76%|
7|5|99L|100L|101L|102L|103L|RT|
7|3|104L|105L|106L|RT|
7|5|107L|108L|109L|110L|111L|RT|
7|15|94%|1113*|NC|AAY|424|465|
7|0|1117*|1120*|1128*|RC|
7|0|85%|86%|87%|88%|89%|90%|91%|92%|93%|NC|
7|0|94%|NC|
7|9|1121*|81%|84%|1128*|NC|AAX|424|78|
7|0|1120*|1117*|1113*|RC|

Dati generali del tipo

Comune:	SAN GIACOMO FILIPPO	Sez. Censuaria:	
Foglio:	0390	Particelle:	320, 322, 371, 374, 512, 373, . .
Tecnico:	DE GIAMBATTI FEDERICO	Qualifica:	INGEGNERE
Provincia:	SONDRIO	N. iscrizione:	441

Proposta di aggiornamento cartografico:

Rappresentazione alfa-numerica

7|0|82%|1121*|NC|
7|12|1104*|1001#|NC|AAV|423|127|
7|0|1103*|1106*|1110*|1111*|1118*|1121*|RC|
7|0|82%|83%|76%|1104*|NC|
7|13|1001#|75%|78%|79%|80%|81%|1121*|NC|AAU|423|675|
7|0|1118*|1111*|1110*|1106*|1103*|1001#|RC|
7|10|77%|60%|59%|1000#|NC|AAT|375|86|
7|0|1093*|1096*|1100*|1104*|RC|
7|0|76%|77%|NC|
7|10|1001#|1104*|NC|AAS|375|84|
7|0|1100*|1096*|1093*|1000#|RC|
7|0|1089*|NC|
7|0|1095*|1099*|1001#|RC|
7|18|75%|1001#|NC|AAR|375|592|
7|0|1099*|1095*|1089*|RC|
7|0|58%|57%|65%|66%|67%|68%|69%|70%|71%|NC|
7|0|72%|73%|74%|75%|NC|
7|13|60%|49%|50%|51%|52%|53%|1078*|NC|AAQ|373|150|
7|0|1079*|1084*|1086*|1000#|RC|
7|0|59%|60%|NC|
7|9|1089*|1000#|NC|AAP|373|73|
7|0|1086*|1084*|1079*|1078*|RC|
7|0|1077*|NC|
7|0|1082*|1089*|RC|
7|10|58%|1089*|NC|AAO|373|365|
7|0|1082*|1077*|RC|
7|0|54%|43%|55%|56%|57%|58%|NC|
7|13|49%|61%|62%|63%|64%|44%|1073*|NC|AAN|512|264|
7|0|1078*|RC|
7|0|53%|52%|51%|50%|49%|NC|
7|6|1077*|1078*|NC|AAM|512|39|
7|0|1073*|RC|
7|0|1072*|NC|
7|0|1076*|1077*|RC|
7|6|54%|1077*|NC|AAL|512|54|
7|0|1076*|1072*|RC|
7|0|43%|54%|NC|
7|12|48%|7%|1061*|NC|AAK|374|291|
7|0|1062*|1066*|1069*|1073*|RC|
7|0|44%|45%|46%|47%|48%|NC|
7|11|1072*|1073*|NC|AAJ|374|135|
7|0|1069*|1066*|1062*|1061*|RC|
7|0|1002#|NC|
7|0|1063*|1067*|1071*|1072*|RC|
7|9|43%|1072*|NC|AAI|374|153|
7|0|1071*|1067*|1063*|1002#|RC|
7|0|6%|42%|43%|NC|
7|8|7%|1%|1049*|NC|AAH|371|42|
7|0|1052*|1056*|1058*|1061*|RC|
7|0|7%|NC|
7|10|1002#|1061*|NC|AAG|371|95|
7|0|1058*|1056*|1052*|1049*|RC|
7|0|1048*|NC|
7|0|1053*|1057*|1002#|RC|
7|10|6%|1002#|NC|AAF|371|67|

Dati generali del tipo

Comune:	SAN GIACOMO FILIPPO	Sez. Censuaria:	
Foglio:	0390	Particelle:	320, 322, 371, 374, 512, 373, . .
Tecnico:	DE GIAMBATT FEDERICO	Qualifica:	INGEGNERE
Provincia:	SONDRIO	N. iscrizione:	441

Proposta di aggiornamento cartografico:**Rappresentazione alfa-numerica**

7|0|1057*|1053*|1048*|RC|
7|0|2%|3%|4%|5%|6%|NC|
7|24|41%|22%|1022*|NC|AAE|322|597|
7|0|1021*|1026*|1027*|1030*|1034*|1036*|1039*|1043*|1047*|RC|
7|0|1049*|RC|
7|0|1%|32%|33%|34%|35%|36%|37%|38%|39%|NC|
7|0|40%|41%|NC|
7|22|1048*|1049*|NC|AAD|322|156|
7|0|1047*|1043*|1039*|1036*|1034*|1030*|1027*|1026*|1021*|RC|
7|0|1022*|RC|
7|0|23%|24%|25%|26%|1031*|NC|
7|0|1035*|1038*|1042*|1044*|1048*|RC|
7|14|2%|1048*|NC|AAC|322|86|
7|0|1044*|1042*|1038*|1035*|1031*|RC|
7|0|27%|28%|29%|30%|31%|3%|2%|NC|
7|7|20%|1018*|NC|AAB|320|12|
7|0|1023*|1025*|RC|
7|0|18%|19%|20%|NC|
7|15|21%|8%|9%|10%|11%|12%|13%|14%|15%|16%|NC|AAA|320|297|
7|0|17%|1025*|NC|
7|0|1023*|1018*|RC|
7|0|21%|NC|

Dati generali del tipo

Comune:	SAN GIACOMO FILIPPO	Sez. Censuaria:	
Foglio:	0390	Particelle:	320, 322, 371, 374, 512, 373, . .
Tecnico:	DE GIAMBATT FEDERICO	Qualifica:	INGEGNERE
Provincia:	SONDRIO	N. iscrizione:	441

0|19102022|221019|H868|0390|320,322,371,374,512,373,375|DE GIAMBATT FEDERICO|INGEGNERE|SONDRIO|
9|500|10|20|-47900|PREGEO 10.00-G,APAG 2.12|FR|GNSS STONES S10A|
1|12000|4353675.34,720845.53,4590155.92|2.000|ATAPC|
6|L2|10192022-08:39|10192022-08:39|RTK|PDOP=3|
2|1001|-943.745,-2771.911,1598.748|0.00035713,0.00010653,0.00027438,0.00008021,0.00008726,0.00030363|PDOP=3|2.
134|Spigolo muro|
2|1002|-944.629,-2763.937,1598.070|0.00047513,0.00014050,0.00036990,0.00010394,0.00011686,0.00040843|PDOP=4|2.
134|Spigolo fabbricato|
2|1003|-942.796,-2765.643,1596.707|0.00036082,0.00010723,0.00027799,0.00008048,0.00008801,0.00030758|PDOP=3|2.
134|Spigolo muro|
2|1004|-921.769,-2774.768,1582.684|0.00040803,0.00012699,0.00030813,0.00009669,0.00010362,0.00034181|PDOP=3|2.
134|Spigolo muro|
2|1005|-907.389,-2776.633,1568.758|0.00060766,0.00016124,0.00059691,0.00011013,0.00015938,0.00074813|PDOP=5|2.
134|Spigolo fabbricato|
2|1006|-901.498,-2763.948,1560.611|0.00026936,0.00009308,0.00024431,0.00006936,0.00009951,0.00029896|PDOP=4|2.
134|Spigolo fabbricato|
2|1007|-901.020,-2762.622,1559.873|0.00031640,0.00008700,0.00029177,0.00006212,0.00008617,0.00034902|PDOP=4|2.
134|Spigolo fabbricato|
2|1008|-77.298,-3137.927,1258.106|0.00066310,0.00029758,0.00058307,0.00026619,0.00026675,0.00064583|PDOP=4|2.1
34|Spigolo fabbricato|
2|1009|-80.553,-3129.198,1259.171|0.00046492,0.00012326,0.00041661,0.00008335,0.00011911,0.00048658|PDOP=3|2.1
34|Spigolo muro|
2|1010|-486.402,-2060.106,1192.032|0.00046278,0.00010758,0.00018737,0.00013986,-0.00000844,0.00102852|PDOP=7|2.
134|Spigolo fabbricato|
2|1011|-488.255,-2078.624,1190.790|0.00083585,-0.00014997,-0.00008065,0.00018251,0.00022748,0.00061636|PDOP=11
12.134|Spigolo fabbricato|
2|1012|-523.477,-2048.361,1226.893|0.00031078,0.00004451,0.00019702,0.00007595,0.00004642,0.00034571|PDOP=2|3.
134|Spigolo fabbricato|
2|1014|-709.353,-2657.915,1322.218|0.000658069,0.00193435,0.00467573,0.00092081,0.00144298,0.00376065|PDOP=6|2.
134|Spigolo fabbricato|
2|1015|-709.447,-2655.086,1321.522|0.00301620,0.00089477,0.00202656,0.00046636,0.00064189,0.00158957|PDOP=6|2.
134|Spigolo fabbricato|
2|1016|-706.088,-2650.679,1323.383|0.00323552,0.00097051,0.00215905,0.00051404,0.00068955,0.00168782|PDOP=6|2.
134|Spigolo muro|
2|1017|-704.131,-2653.411,1316.412|0.00310007,0.00093326,0.00206409,0.00049590,0.00066195,0.00161214|PDOP=6|2.
134|Spigolo muro|
2|1018|-696.919,-2662.837,1322.373|0.00280150,0.00084927,0.00184357,0.00045637,0.00059477,0.00143069|PDOP=6|2.
134|limite fascia esproprio|
2|1019|-698.738,-2657.220,1311.987|0.00299498,0.00090662,0.00198772,0.00048516,0.00064068,0.00154978|PDOP=6|2.
134|Spigolo muro|
2|1020|-694.238,-2659.087,1313.737|0.00280150,0.00084927,0.00184357,0.00045637,0.00059477,0.00143069|PDOP=6|2.
134|Spigolo muro|
2|1021|-692.339,-2662.034,1317.935|0.00280150,0.00084927,0.00184357,0.00045637,0.00059477,0.00143069|PDOP=6|2.
134|limite fascia esproprio|
2|1022|-687.338,-2662.476,1324.354|0.00280150,0.00084927,0.00184357,0.00045637,0.00059477,0.00143069|PDOP=6|2.
134|limite fascia esproprio|
2|1023|-690.993,-2667.172,1317.466|0.00280150,0.00084927,0.00184357,0.00045637,0.00059477,0.00143069|PDOP=6|2.
134|limite fascia esproprio|
2|1024|-690.770,-2666.092,1317.089|0.00280150,0.00084927,0.00184357,0.00045637,0.00059477,0.00143069|PDOP=6|2.
134|Punto bordo pista|
2|1025|-688.977,-2667.744,1315.657|0.00280150,0.00084927,0.00184357,0.00045637,0.00059477,0.00143069|PDOP=6|2.
134|limite fascia esproprio|
2|1026|-691.378,-2664.023,1312.026|0.00248010,0.00075791,0.00163666,0.00041038,0.00053216,0.00127214|PDOP=6|2.
134|Spigolo muro|

Dati generali del tipo

Comune:	SAN GIACOMO FILIPPO	Sez. Censuaria:	
Foglio:	0390	Particelle:	320, 322, 371, 374, 512, 373, . .
Tecnico:	DE GIAMBATT FEDERICO	Qualifica:	INGEGNERE
Provincia:	SONDRIO	N. iscrizione:	441

2|1027|-691.357,-2663.085,1311.645|0.00280150,0.00084927,0.00184357,0.00045637,0.00059477,0.00143069|PDOP=6|2.
134|limite fascia esproprio|
2|1028|-683.707,-2668.170,1310.760|0.00280150,0.00084927,0.00184357,0.00045637,0.00059477,0.00143069|PDOP=6|2.
134|Punto bordo pista|
2|1029|-689.948,-2666.362,1304.373|0.00234023,0.00071790,0.00154077,0.00039049,0.00050276,0.00119612|PDOP=6|2.
134|Spigolo muro|
2|1030|-686.736,-2664.847,1307.567|0.00280150,0.00084927,0.00184357,0.00045637,0.00059477,0.00143069|PDOP=6|2.
134|limite fascia esproprio|
2|1031|-677.601,-2670.029,1310.828|0.00280150,0.00084927,0.00184357,0.00045637,0.00059477,0.00143069|PDOP=6|2.
134|limite fascia esproprio|
2|1032|-680.680,-2668.289,1307.928|0.00280150,0.00084927,0.00184357,0.00045637,0.00059477,0.00143069|PDOP=6|2.
134|Punto bordo pista|
2|1033|-687.494,-2666.465,1301.224|0.00233889,0.00072029,0.00152211,0.00039483,0.00049863,0.00117444|PDOP=6|2.
134|Spigolo muro|
2|1034|-681.341,-2664.451,1307.954|0.00280150,0.00084927,0.00184357,0.00045637,0.00059477,0.00143069|PDOP=6|2.
134|limite fascia esproprio|
2|1035|-677.040,-2668.916,1310.127|0.00280150,0.00084927,0.00184357,0.00045637,0.00059477,0.00143069|PDOP=6|2.
134|limite fascia esproprio|
2|1036|-679.145,-2663.388,1305.721|0.00280150,0.00084927,0.00184357,0.00045637,0.00059477,0.00143069|PDOP=6|2.
134|limite fascia esproprio|
2|1037|-678.713,-2664.426,1305.476|0.00280150,0.00084927,0.00184357,0.00045637,0.00059477,0.00143069|PDOP=6|2.
134|Punto bordo pista|
2|1038|-676.911,-2667.594,1304.271|0.00280150,0.00084927,0.00184357,0.00045637,0.00059477,0.00143069|PDOP=6|2.
134|limite fascia esproprio|
2|1039|-675.419,-2660.921,1301.829|0.00280150,0.00084927,0.00184357,0.00045637,0.00059477,0.00143069|PDOP=6|2.
134|limite fascia esproprio|
2|1040|-673.805,-2661.177,1300.349|0.00280150,0.00084927,0.00184357,0.00045637,0.00059477,0.00143069|PDOP=6|2.
134|Punto bordo pista|
2|1041|-673.056,-2663.683,1300.032|0.00280150,0.00084927,0.00184357,0.00045637,0.00059477,0.00143069|PDOP=6|2.
134|Punto bordo pista|
2|1042|-671.527,-2664.254,1298.682|0.00280150,0.00084927,0.00184357,0.00045637,0.00059477,0.00143069|PDOP=6|2.
134|limite fascia esproprio|
2|1043|-672.112,-2658.876,1298.397|0.00280150,0.00084927,0.00184357,0.00045637,0.00059477,0.00143069|PDOP=6|2.
134|limite fascia esproprio|
2|1044|-669.396,-2662.839,1296.455|0.00280150,0.00084927,0.00184357,0.00045637,0.00059477,0.00143069|PDOP=6|2.
134|limite fascia esproprio|
2|1045|-674.096,-2661.793,1289.697|0.00401747,0.00129612,0.00281391,0.00067739,0.00094803,0.00228453|PDOP=5|2.
134|Punto bordo pista|
2|1046|-674.876,-2659.482,1290.072|0.00401747,0.00129612,0.00281391,0.00067739,0.00094803,0.00228453|PDOP=5|2.
134|Punto bordo pista|
2|1047|-669.535,-2657.366,1295.735|0.00280150,0.00084927,0.00184357,0.00045637,0.00059477,0.00143069|PDOP=6|2.
134|limite fascia esproprio|
2|1048|-667.464,-2661.931,1294.495|0.00280150,0.00084927,0.00184357,0.00045637,0.00059477,0.00143069|PDOP=6|2.
134|limite fascia esproprio|
2|1049|-667.844,-2656.487,1294.006|0.00280150,0.00084927,0.00184357,0.00045637,0.00059477,0.00143069|PDOP=6|2.
134|limite fascia esproprio|
2|1050|-671.149,-2660.331,1286.694|0.00401747,0.00129612,0.00281391,0.00067739,0.00094803,0.00228453|PDOP=5|2.
134|Punto bordo pista|
2|1051|-671.755,-2657.859,1286.881|0.00401747,0.00129612,0.00281391,0.00067739,0.00094803,0.00228453|PDOP=5|2.
134|Punto bordo pista|
2|1052|-663.031,-2654.829,1294.746|0.00280150,0.00084927,0.00184357,0.00045637,0.00059477,0.00143069|PDOP=6|2.
134|limite fascia esproprio|
2|1053|-661.268,-2660.308,1293.937|0.00280150,0.00084927,0.00184357,0.00045637,0.00059477,0.00143069|PDOP=6|2.
134|limite fascia esproprio|

Dati generali del tipo

Comune:	SAN GIACOMO FILIPPO	Sez. Censuaria:	
Foglio:	0390	Particelle:	320, 322, 371, 374, 512, 373, . .
Tecnico:	DE GIAMBATTI FEDERICO	Qualifica:	INGEGNERE
Provincia:	SONDRIO	N. iscrizione:	441

2|1054|-667.882,-2659.550,1283.496|0.00401747,0.00129612,0.00281391,0.00067739,0.00094803,0.00228453|PDOP=5|2.
134|Punto bordo pista|
2|1055|-668.833,-2657.135,1284.016|0.00401747,0.00129612,0.00281391,0.00067739,0.00094803,0.00228453|PDOP=5|2.
134|Punto bordo pista|
2|1056|-660.654,-2654.274,1292.421|0.00280150,0.00084927,0.00184357,0.00045637,0.00059477,0.00143069|PDOP=6|2.
134|limite fascia esproprio|
2|1057|-655.845,-2661.226,1288.973|0.00280150,0.00084927,0.00184357,0.00045637,0.00059477,0.00143069|PDOP=6|2.
134|limite fascia esproprio|
2|1058|-656.713,-2653.842,1288.643|0.00280150,0.00084927,0.00184357,0.00045637,0.00059477,0.00143069|PDOP=6|2.
134|limite fascia esproprio|
2|1059|-663.257,-2659.087,1279.069|0.00401747,0.00129612,0.00281391,0.00067739,0.00094803,0.00228453|PDOP=5|2.
134|Punto bordo pista|
2|1060|-663.466,-2656.539,1278.869|0.00401747,0.00129612,0.00281391,0.00067739,0.00094803,0.00228453|PDOP=5|2.
134|Punto bordo pista|
2|1061|-654.980,-2653.547,1286.965|0.00280150,0.00084927,0.00184357,0.00045637,0.00059477,0.00143069|PDOP=6|2.
134|limite fascia esproprio|
2|1062|-658.382,-2653.715,1279.173|0.00401747,0.00129612,0.00281391,0.00067739,0.00094803,0.00228453|PDOP=5|2.
134|limite fascia esproprio|
2|1063|-650.215,-2659.770,1283.445|0.00280150,0.00084927,0.00184357,0.00045637,0.00059477,0.00143069|PDOP=6|2.
134|limite fascia esproprio|
2|1064|-657.461,-2654.852,1272.953|0.00401747,0.00129612,0.00281391,0.00067739,0.00094803,0.00228453|PDOP=5|2.
134|Punto bordo pista|
2|1065|-656.689,-2657.229,1272.595|0.00401747,0.00129612,0.00281391,0.00067739,0.00094803,0.00228453|PDOP=5|2.
134|Punto bordo pista|
2|1066|-654.823,-2652.333,1275.607|0.00401747,0.00129612,0.00281391,0.00067739,0.00094803,0.00228453|PDOP=5|2.
134|limite fascia esproprio|
2|1067|-649.022,-2657.775,1276.333|0.00401747,0.00129612,0.00281391,0.00067739,0.00094803,0.00228453|PDOP=5|2.
000|limite fascia esproprio|
2|1068|-647.013,-2654.894,1273.993|0.00401747,0.00129612,0.00281391,0.00067739,0.00094803,0.00228453|PDOP=5|2.
000|Punto bordo pista|
2|1069|-645.051,-2649.960,1276.909|0.00401747,0.00129612,0.00281391,0.00067739,0.00094803,0.00228453|PDOP=5|2.
000|limite fascia esproprio|
2|1070|-646.764,-2652.168,1273.336|0.00401747,0.00129612,0.00281391,0.00067739,0.00094803,0.00228453|PDOP=5|2.
000|Punto bordo pista|
2|1071|-642.416,-2655.828,1275.339|0.00401747,0.00129612,0.00281391,0.00067739,0.00094803,0.00228453|PDOP=5|2.
000|limite fascia esproprio|
2|1072|-640.642,-2655.270,1273.582|0.00401747,0.00129612,0.00281391,0.00067739,0.00094803,0.00228453|PDOP=5|2.
000|limite fascia esproprio|
2|1073|-641.719,-2648.794,1273.590|0.00401747,0.00129612,0.00281391,0.00067739,0.00094803,0.00228453|PDOP=5|2.
000|limite fascia esproprio|
2|1074|-642.960,-2650.827,1269.545|0.00401747,0.00129612,0.00281391,0.00067739,0.00094803,0.00228453|PDOP=5|2.
000|Punto bordo pista|
2|1075|-642.080,-2653.053,1269.062|0.00401747,0.00129612,0.00281391,0.00067739,0.00094803,0.00228453|PDOP=5|2.
000|Punto bordo pista|
2|1076|-1020.897,-2717.056,865.236|0.000000000,0.000000000,0.000000000,0.000000000,0.000000000,0.000000000
00|PDOP=3|2.000|limite fascia esproprio|
2|1077|-1021.420,-2715.928,860.024|0.000000000,0.000000000,0.000000000,0.000000000,0.000000000,0.000000000
00|PDOP=3|2.000|limite fascia esproprio|
2|1078|-637.314,-2647.228,1269.199|0.00401747,0.00129612,0.00281391,0.00067739,0.00094803,0.00228453|PDOP=5|2.
000|limite fascia esproprio|
2|1079|-1020.465,-2709.687,858.155|0.000000000,0.000000000,0.000000000,0.000000000,0.000000000,0.000000000
00|PDOP=3|2.000|limite fascia esproprio|
2|1080|-643.186,-2648.452,1258.319|0.00443471,0.00145002,0.00319951,0.00073451,0.00108976,0.00264138|PDOP=5|2.
000|Spigolo muro|

Dati generali del tipo

Comune:	SAN GIACOMO FILIPPO	Sez. Censuaria:	
Foglio:	0390	Particelle:	320, 322, 371, 374, 512, 373, . .
Tecnico:	DE GIAMBATTI FEDERICO	Qualifica:	INGEGNERE
Provincia:	SONDRIO	N. iscrizione:	441

2|1081|-1019.038,-2712.922,857.314|0.000000000,0.000000000,0.000000000,0.000000000,0.000000000,0.000000000
00|PDOP=3|2.000|Punto bordo pista|

2|1082|-1018.507,-2714.080,856.994|0.000000000,0.000000000,0.000000000,0.000000000,0.000000000,0.000000000
00|PDOP=3|2.000|limite fascia esproprio|

2|1083|-1016.446,-2711.279,854.617|0.000000000,0.000000000,0.000000000,0.000000000,0.000000000,0.000000000
00|PDOP=3|2.000|Punto bordo pista|

2|1084|-1016.345,-2706.815,853.829|0.000000000,0.000000000,0.000000000,0.000000000,0.000000000,0.000000000
00|PDOP=3|2.000|limite fascia esproprio|

2|1085|-1015.987,-2707.729,853.634|0.000000000,0.000000000,0.000000000,0.000000000,0.000000000,0.000000000
00|PDOP=3|2.000|Spigolo muro|

2|1086|-1014.043,-2705.585,851.470|0.000000000,0.000000000,0.000000000,0.000000000,0.000000000,0.000000000
00|PDOP=3|2.000|limite fascia esproprio|

2|1087|-1013.844,-2706.584,851.437|0.000000000,0.000000000,0.000000000,0.000000000,0.000000000,0.000000000
00|PDOP=3|2.000|Spigolo muro|

2|1088|-1012.959,-2709.320,851.029|0.000000000,0.000000000,0.000000000,0.000000000,0.000000000,0.000000000
00|PDOP=3|2.000|Punto bordo pista|

2|1089|-1012.714,-2710.855,851.037|0.000000000,0.000000000,0.000000000,0.000000000,0.000000000,0.000000000
00|PDOP=3|2.000|limite fascia esproprio|

2|1090|-1011.043,-2709.345,849.229|0.000000000,0.000000000,0.000000000,0.000000000,0.000000000,0.000000000
00|PDOP=3|2.000|Punto bordo pista|

2|1091|-1006.150,-2708.803,850.066|0.000000000,0.000000000,0.000000000,0.000000000,0.000000000,0.000000000
00|PDOP=3|2.000|Punto bordo pista|

2|1092|-1006.700,-2706.314,850.197|0.000000000,0.000000000,0.000000000,0.000000000,0.000000000,0.000000000
00|PDOP=3|2.000|Spigolo muro|

2|1093|-1006.883,-2705.314,850.215|0.000000000,0.000000000,0.000000000,0.000000000,0.000000000,0.000000000
00|PDOP=3|2.000|limite fascia esproprio|

2|1094|-1004.519,-2708.692,848.513|0.000000000,0.000000000,0.000000000,0.000000000,0.000000000,0.000000000
00|PDOP=3|2.000|Punto bordo pista|

2|1095|-1004.150,-2710.168,848.395|0.000000000,0.000000000,0.000000000,0.000000000,0.000000000,0.000000000
00|PDOP=3|2.000|limite fascia esproprio|

2|1096|-1003.096,-2703.548,846.373|0.000000000,0.000000000,0.000000000,0.000000000,0.000000000,0.000000000
00|PDOP=3|2.000|limite fascia esproprio|

2|1097|-1002.730,-2704.462,846.171|0.000000000,0.000000000,0.000000000,0.000000000,0.000000000,0.000000000
00|PDOP=3|2.000|Spigolo muro|

2|1098|-1001.467,-2706.783,845.342|0.000000000,0.000000000,0.000000000,0.000000000,0.000000000,0.000000000
00|PDOP=3|2.000|Punto bordo pista|

2|1099|-1000.894,-2708.131,845.012|0.000000000,0.000000000,0.000000000,0.000000000,0.000000000,0.000000000
00|PDOP=3|2.000|limite fascia esproprio|

2|1100|-1000.701,-2701.604,843.816|0.000000000,0.000000000,0.000000000,0.000000000,0.000000000,0.000000000
00|PDOP=3|2.000|limite fascia esproprio|

2|1101|-1000.335,-2702.518,843.614|0.000000000,0.000000000,0.000000000,0.000000000,0.000000000,0.000000000
00|PDOP=3|2.000|Spigolo muro|

2|1102|-999.190,-2704.963,842.915|0.000000000,0.000000000,0.000000000,0.000000000,0.000000000,0.000000000
0|PDOP=3|2.000|Punto bordo pista|

2|1103|-998.637,-2706.330,842.607|0.000000000,0.000000000,0.000000000,0.000000000,0.000000000,0.000000000
0|PDOP=3|2.000|limite fascia esproprio|

2|1104|-997.114,-2700.752,845.835|0.000000000,0.000000000,0.000000000,0.000000000,0.000000000,0.000000000
0|PDOP=3|2.000|limite fascia esproprio|

2|1105|-1008.325,-2700.677,834.263|0.000000000,0.000000000,0.000000000,0.000000000,0.000000000,0.000000000
00|PDOP=3|2.000|limite fascia esproprio|

2|1106|-996.273,-2705.157,840.198|0.000000000,0.000000000,0.000000000,0.000000000,0.000000000,0.000000000
0|PDOP=3|2.000|limite fascia esproprio|

2|1107|-996.653,-2703.710,840.331|0.000000000,0.000000000,0.000000000,0.000000000,0.000000000,0.000000000
0|PDOP=3|2.000|Punto bordo pista|

Dati generali del tipo

Comune:	SAN GIACOMO FILIPPO	Sez. Censuaria:	
Foglio:	0390	Particelle:	320, 322, 371, 374, 512, 373, . .
Tecnico:	DE GIAMBATTI FEDERICO	Qualifica:	INGEGNERE
Provincia:	SONDRIO	N. iscrizione:	441

2|1108|-996.276,-2700.619,839.496|0.000000000,0.000000000,0.000000000,0.000000000,0.000000000,0.000000000
0|PDOP=3|2.000|Spigolo muro|

2|1109|-994.349,-2703.049,838.059|0.000000000,0.000000000,0.000000000,0.000000000,0.000000000,0.000000000
0|PDOP=3|2.000|Punto bordo pista|

2|1110|-994.016,-2704.510,837.972|0.000000000,0.000000000,0.000000000,0.000000000,0.000000000,0.000000000
0|PDOP=3|2.000|limite fascia esproprio|

2|1111|-985.688,-2704.134,841.130|0.000000000,0.000000000,0.000000000,0.000000000,0.000000000,0.000000000
0|PDOP=3|2.000|limite fascia esproprio|

2|1112|-985.916,-2698.420,840.457|0.000000000,0.000000000,0.000000000,0.000000000,0.000000000,0.000000000
0|PDOP=3|2.000|limite fascia esproprio|

2|1113|-988.690,-2698.024,837.479|0.000000000,0.000000000,0.000000000,0.000000000,0.000000000,0.000000000
0|PDOP=3|2.000|limite fascia esproprio|

2|1114|-988.208,-2698.939,837.167|0.000000000,0.000000000,0.000000000,0.000000000,0.000000000,0.000000000
0|PDOP=3|2.000|Spigolo muro|

2|1115|-985.978,-2701.205,835.419|0.000000000,0.000000000,0.000000000,0.000000000,0.000000000,0.000000000
0|PDOP=3|2.000|Punto bordo pista|

2|1116|-986.440,-2698.532,835.438|0.000000000,0.000000000,0.000000000,0.000000000,0.000000000,0.000000000
0|PDOP=3|2.000|Spigolo muro|

2|1117|-986.650,-2697.555,835.484|0.000000000,0.000000000,0.000000000,0.000000000,0.000000000,0.000000000
0|PDOP=3|2.000|limite fascia esproprio|

2|1118|-982.628,-2703.953,832.690|0.000000000,0.000000000,0.000000000,0.000000000,0.000000000,0.000000000
0|PDOP=3|2.000|limite fascia esproprio|

2|1119|-981.347,-2697.040,830.410|0.000000000,0.000000000,0.000000000,0.000000000,0.000000000,0.000000000
0|PDOP=3|2.000|Spigolo muro|

2|1120|-981.556,-2696.063,830.455|0.000000000,0.000000000,0.000000000,0.000000000,0.000000000,0.000000000
0|PDOP=3|2.000|limite fascia esproprio|

2|1121|-978.503,-2700.570,828.280|0.000000000,0.000000000,0.000000000,0.000000000,0.000000000,0.000000000
0|PDOP=3|2.000|limite fascia esproprio|

2|1122|-976.490,-2726.816,824.933|0.000000000,0.000000000,0.000000000,0.000000000,0.000000000,0.000000000
0|PDOP=3|2.000|Picchetto legno|

2|1123|-974.729,-2699.598,824.575|0.000000000,0.000000000,0.000000000,0.000000000,0.000000000,0.000000000
0|PDOP=3|2.000|limite fascia esproprio|

2|1124|-974.465,-2698.242,824.116|0.000000000,0.000000000,0.000000000,0.000000000,0.000000000,0.000000000
0|PDOP=3|2.000|Punto bordo pista|

2|1125|-973.955,-2695.356,823.187|0.000000000,0.000000000,0.000000000,0.000000000,0.000000000,0.000000000
0|PDOP=3|2.000|Spigolo muro|

2|1126|-973.609,-2695.270,822.848|0.000000000,0.000000000,0.000000000,0.000000000,0.000000000,0.000000000
0|PDOP=3|2.000|Spigolo muro|

2|1127|-1056.984,-2704.224,880.638|0.000000000,0.000000000,0.000000000,0.000000000,0.000000000,0.000000000
00|PDOP=3|2.000|Picchetto legno|

2|1128|-973.302,-2694.166,822.387|0.000000000,0.000000000,0.000000000,0.000000000,0.000000000,0.000000000
0|PDOP=3|2.000|limite fascia esproprio|

2|PF01/0400/H868|-491.302,-2077.751,1193.610|0.00127201,-0.00042813,0.00067112,0.00043690,-0.00035128,0.001370
39|PDOP=13|2.134|Punto fiduciale|

2|PF02/0350/H868|-83.734,-3140.732,1268.597|0.00052098,0.00017327,0.00042130,0.00012738,0.00013201,0.00046992|
PDOP=3|2.134|Punto fiduciale|

2|PF03/0380/H868|-943.475,-2764.400,1597.069|0.00044091,0.00012782,0.00034581,0.00009391,0.00010634,0.00038244
|PDOP=4|2.134|Punto fiduciale|

2|PF03/0390/H868|-616.316,-2669.919,1247.409|0.00443471,0.00145002,0.00319951,0.00073451,0.00108976,0.00264138
|PDOP=5|2.000|Punto fiduciale|

2|PF01/0390/H868|-807.192,-2574.055,1383.412|0.000000000,0.000000000,0.000000000,0.000000000,0.000000000,0.000000000,
0.000000000|PDOP=3|2.000|Croce campanile|

6|contorno occupazione-1 fg39|

Dati generali del tipo

Comune:	SAN GIACOMO FILIPPO	Sez. Censuaria:	
Foglio:	0390	Particelle:	320, 322, 371, 374, 512, 373, . .
Tecnico:	DE GIAMBATTI FEDERICO	Qualifica:	INGEGNERE
Provincia:	SONDRIO	N. iscrizione:	441

7|3|1018|1023|1025|RC|
6|contorno occupazione-2 fg39|
7|27|1022|1021|1026|1027|1030|1034|1036|1039|1043|1047|RC|
7|0|1049|1052|1056|1058|1061|1062|1066|1069|1073|1078|RC|
7|0|1079|1084|1086|1093|1096|1100|1104|RC|
6|contorno occupazione-4 fg39|
7|4|1113|1117|1120|1128|RC|
6|contorno occupazione-3 fg39|
7|24|1031|1035|1038|1042|1044|1048|1053|1057|1063|1067|RC|
7|0|1071|1072|1076|1077|1082|1089|1095|1099|1103|1106|RC|
7|0|1110|1111|1118|1121|RC|
6|contorno pista-1 fg39|
7|23|1024|1028|1032|1041|1045|1050|1054|1059|1065|1068|NT|
7|0|1075|1081|1083|1088|1090|1091|1094|1098|1102|1107|NT|
7|0|1109|1115|1124|NT|
6|contorno pista-2 fg39|
7|24|1026|1029|1033|1037|1040|1046|1051|1055|1060|1064|NT|
7|0|1070|1074|1080|1085|1087|1092|1097|1101|1108|1114|NT|
7|0|1116|1119|1125|1126|NT|
6|contorno pista-3 fg39|
7|5|1026|1020|1019|1017|1016|NT|
8|PF01/0390/H868|69919.290000|-47806.270000|08|CAMPANILE S. GIACOMO|
8|PF01/0390/H868|556.326000|04|CROCE CAMPANILE|
8|PF03/0390/H868|69701.063000|-47933.757000|54|SPIGOLO NORD EST MAPPALE 421|
8|PF03/0390/H868|493.899000|04|QUOTA A TERRA|
8|PF03/0380/H868|70187.080000|-47969.390000|12|SPIG. SUD CAPPELLA MAPP. 235|
8|PF03/0380/H868|543.659000|04|BASE CAPPELLA|
8|PF02/0350/H868|69396.249000|-48487.029000|12|SPIG. SUD EST MAPP. 605|
8|PF02/0350/H868|900.430000|04|QUOTA SU CORDOLO TERRAZZINO|
8|PF01/0400/H868|69501.622000|-47370.629000|54|SPIGOLO SUD OVEST MAPPALE 131|
8|PF01/0400/H868|999.990000|04|QUOTA A TERRA|

Dati generali del tipo

Comune: SAN GIACOMO FILIPPO
Foglio: 0390
Tecnico: DE GIAMBATT FEDERICO
Provincia: SONDRIO

Sez. Censuaria:
Particelle: 320, 322, 371, 374, 512, 373, . .
Qualifica: INGEGNERE
N. iscrizione: 441

DICHIARAZIONI TECNICHE

Il sottoscritto professionista DE GIAMBATT FEDERICO dichiara che:

- Il rilievo è stato effettuato in Zona Extraurbana con terreno sfavorevole -

Il controllo delle mutue relazioni (distanze) fra Punti Fiduciali ha evidenziato differenze oltre le tolleranze ammesse tra i seguenti punti fiduciali: PF01/0400/H868 – PF03/0390/H868 , PF01/0390/H868 – PF01/0400/H868 , PF01/0390/H868 – PF03/0390/H868 pertanto, sono state prodotte misure sovrabbondanti ed iperdeterminazioni della/e relazione/i in esame, le quali hanno dimostrato la validità delle misure assunte.

Dati generali del tipo

Comune:	SAN GIACOMO FILIPPO	Sez. Censuaria:	
Foglio:	0390	Particelle:	320, 322, 371, 374, 512, 373, ..
Tecnico:	DE GIAMBATTI FEDERICO	Qualifica:	INGEGNERE
Provincia:	SONDRIO	N. iscrizione:	441

Oggetto del libretto e' il frazionamento dei terreni posti sul foglio 39 del comune di San Giacomo Filippo interessati dalla "REALIZZAZIONE SENTIERO CICLABILE FRA CHIAVENNA, MESE E SAN GIACOMO FILIPPO (CIRCUITO SAN GUGLIELMO)" CUP B45H18003780003 - STRATEGIA AREE INTERNE - ATTUAZIONE ASSE VI POR FESR 2014 - 2020 - SCHEDA 3F "SENTIERI E VIE STORICHE DELLA VALCHIAVENNA" - ID 1029915, commissionati dalla Comunita' Montana della Valchiavenna. Il rilievo e' stato eseguito con strumentazione gnss, orientandosi sui seguenti punti fiduciali: PF02/0350/H868, PF03/0380/H868, PF03/0390/H868, PF01/0400/H868 e prendendo a riferimento gli spigoli degli edifici piu' prossimi all'area da frazionare, che comunque si sviluppa quasi completamente in area extraurbana. L'inquadramento globale risulta coerente anche con la cartografia provinciale, con cui si ha una buona rispondenza con spigoli fabbricati, muri, spigoli manufatti vari. L'ingegnere Alberto Bianchi firma la pratica, per conto della comunita' montana valchiavenna, in qualita' di responsabile del procedimento. Il tecnico incaricato: Ing. De Giambattista Federico, email: f.degiambattista@tin.it, tel. 0343.37207.


Dati generali del tipo

Comune: SAN GIACOMO FILIPPO
Foglio: 0390
Tecnico: DE GIAMBATTI FEDERICO
Provincia: SONDRIO

Sez. Censuaria:
Particelle: 320, 322, 371, 374, 512, 373, . .
Qualifica: INGEGNERE
N. iscrizione: 441

Scala 1 : 6500

C.M. della Valchiavenna Pr.0011359 del 12-12-2022 Cat.6 Cl.4 F.2

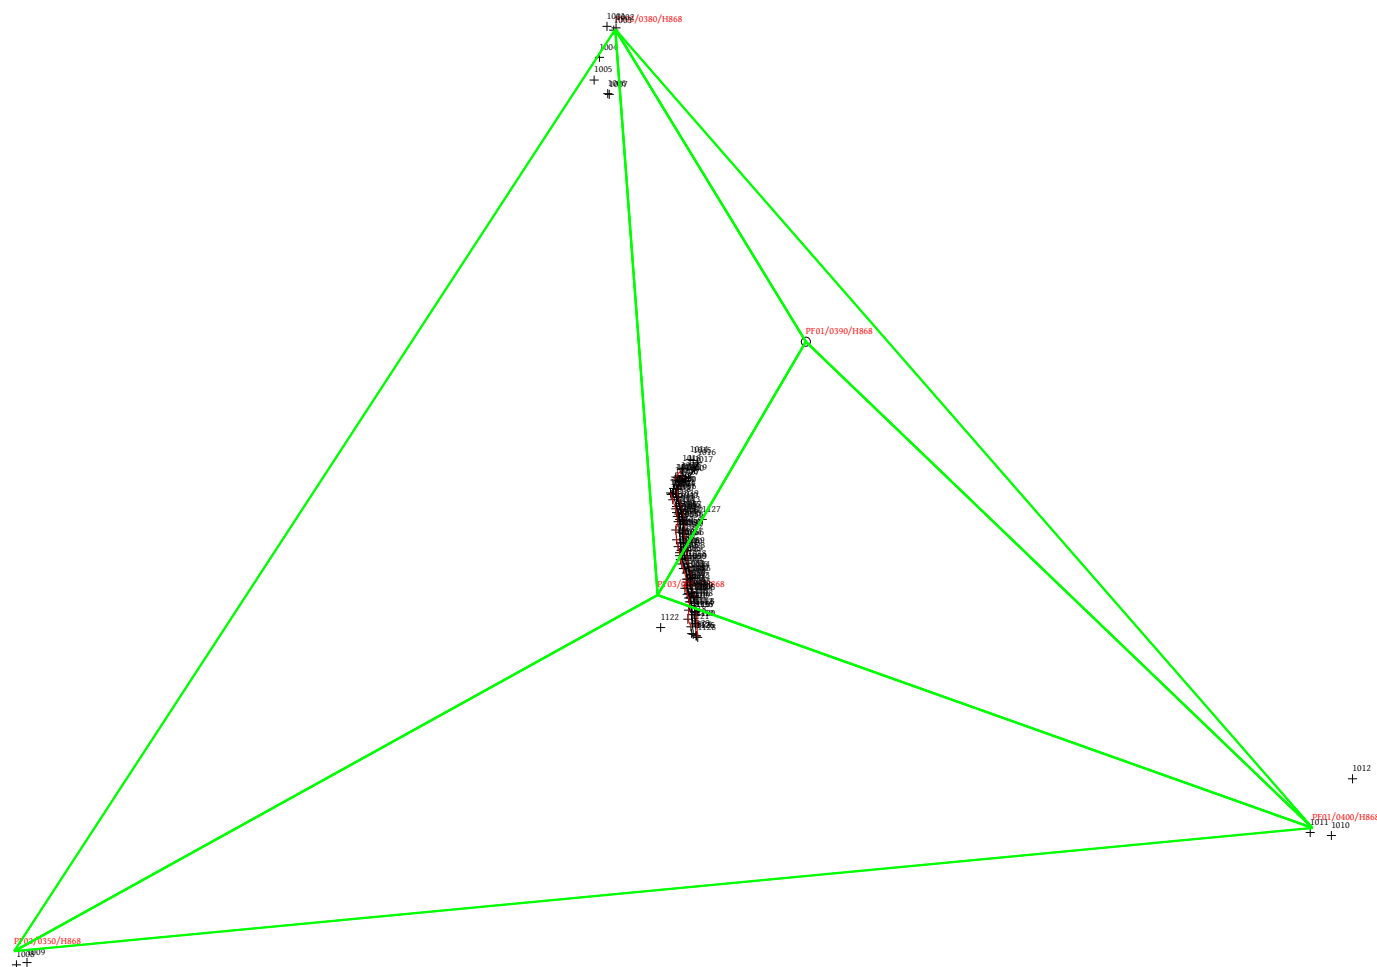


Dati generali del tipo

Comune: SAN GIACOMO FILIPPO
Foglio: 0390
Tecnico: DE GIAMBATTI FEDERICO
Provincia: SONDRIO

Sez. Censuaria:
Particelle: 320, 322, 371, 374, 512, 373, . .
Qualifica: INGEGNERE
N. iscrizione: 441

Scala 1 : 1000

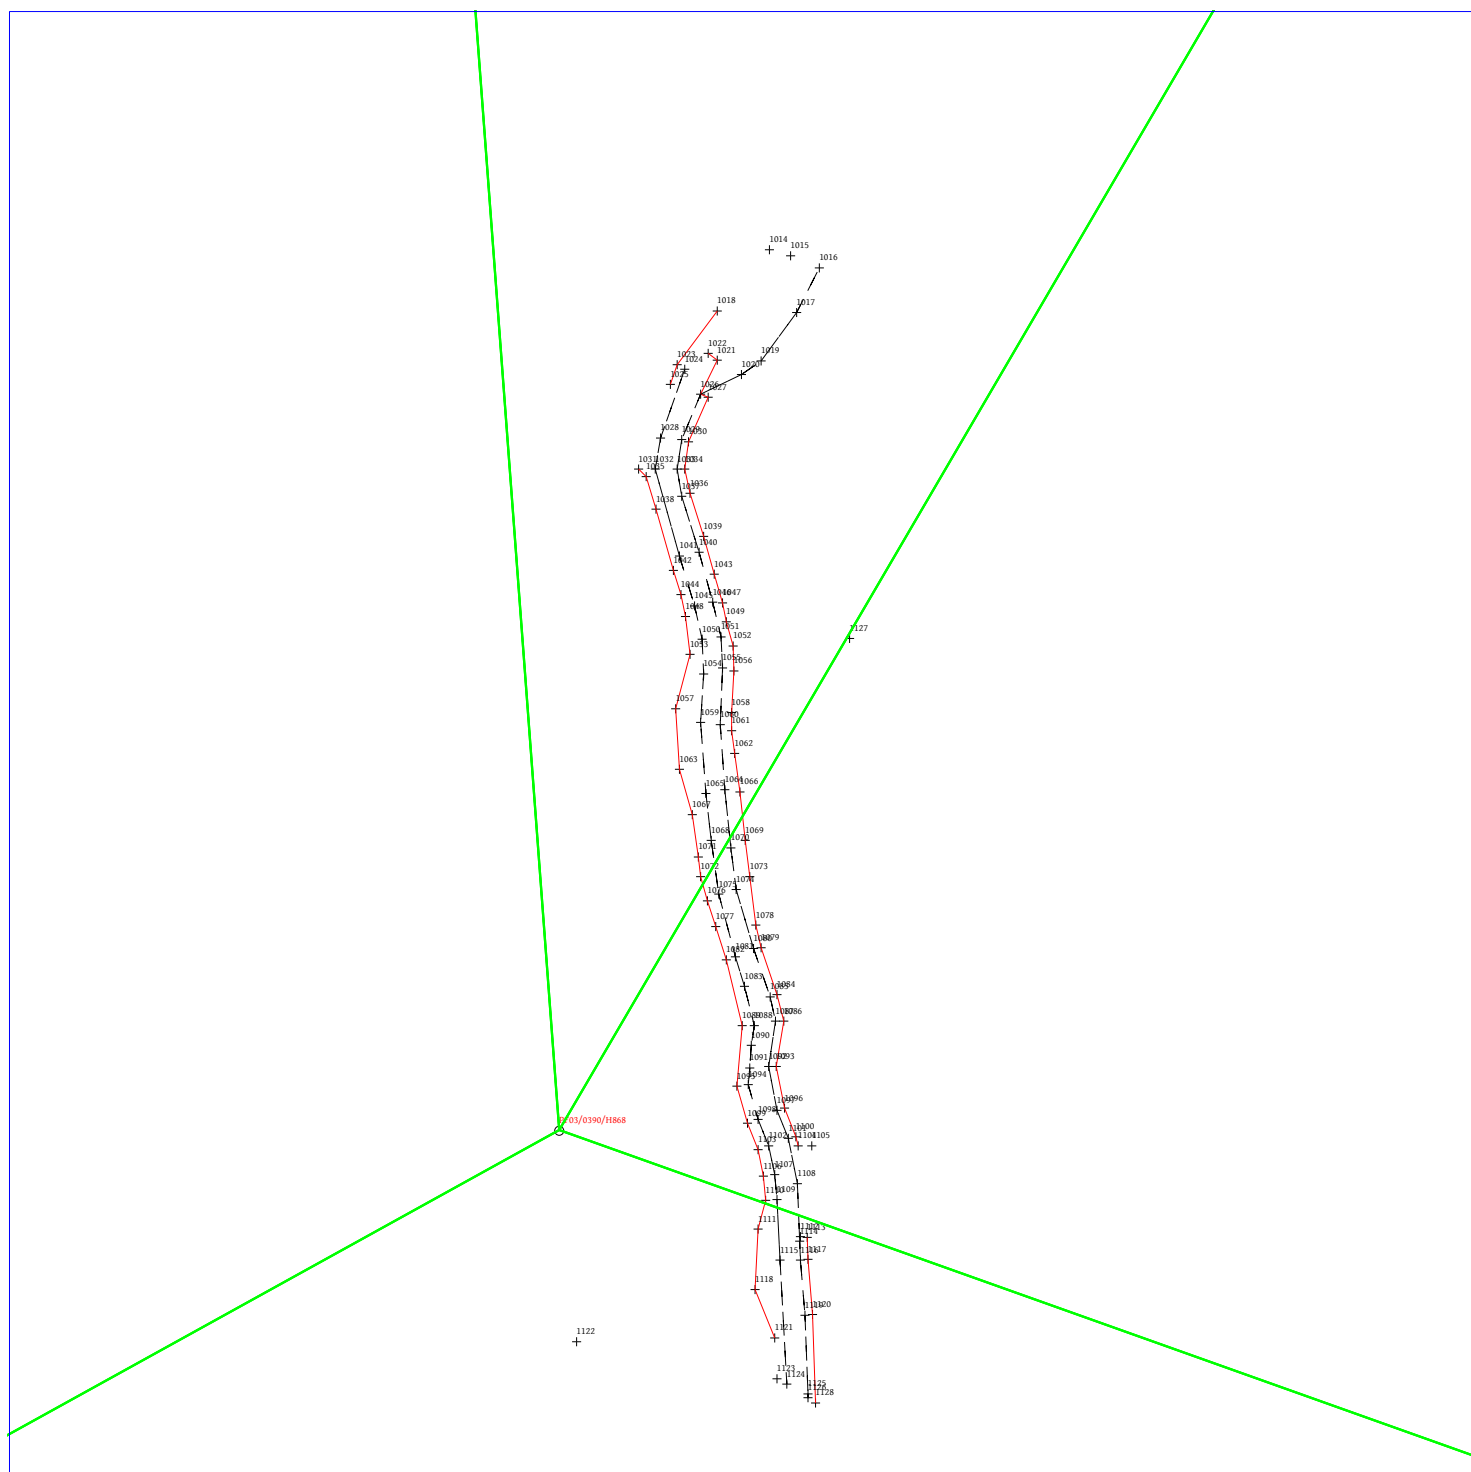


Dati generali del tipo

Comune: SAN GIACOMO FILIPPO
Foglio: 0390
Tecnico: DE GIAMBATTI FEDERICO
Provincia: SONDRIO

Sez. Censuaria:
Particelle: 320, 322, 371, 374, 512, 373, . .
Qualifica: INGEGNERE
N. iscrizione: 441

Scala 1:500

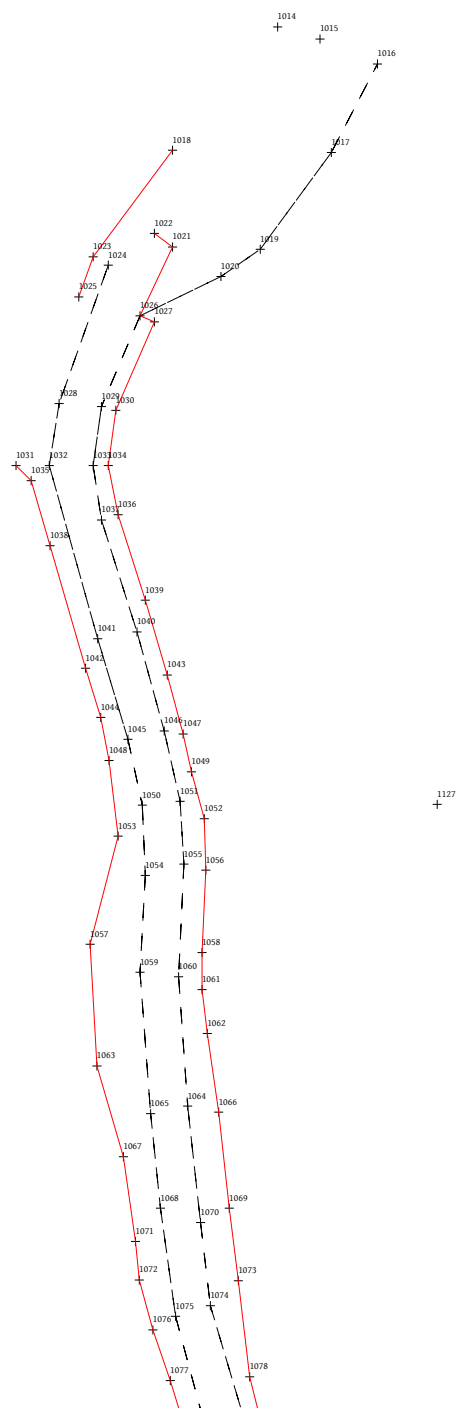

Dati generali del tipo

Comune: SAN GIACOMO FILIPPO
Foglio: 0390
Tecnico: DE GIAMBATTI FEDERICO
Provincia: SONDRIO

Sez. Censuaria:
Particelle: 320, 322, 371, 374, 512, 373, . .
Qualifica: INGEGNERE
N. iscrizione: 441


Scala 1 : 500

C.M. della Valchiavenna Pr.0011359 del 12-12-2022 Cat.6 Cl.4 F.2

PF03/0390/11868



1122

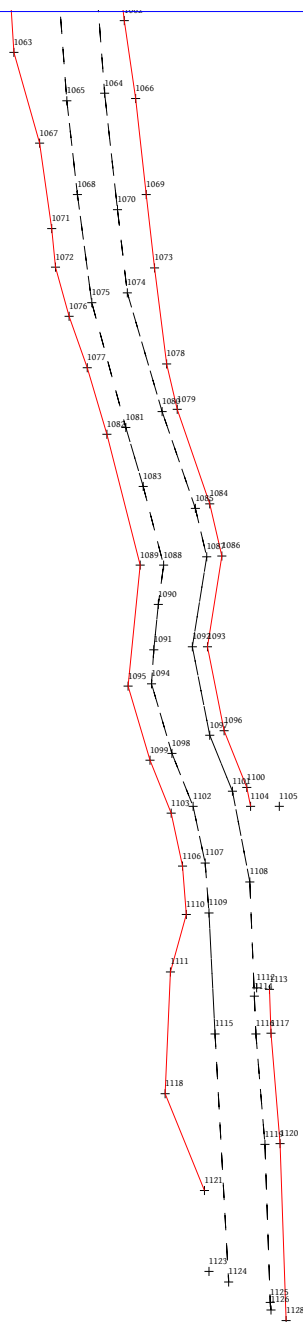

Ufficio provinciale di: SONDRIO - Territorio

Protocollo: 2022/44446

Data: 26/10/2022

Codice file PREGEO:

Pag. 1 di 3

Dati generali del tipo

Comune SAN GIACOMO FILIPPO
Foglio 39
Tecnico DE GIAMBATTI FEDERICO
Provincia SONDRIO

Sez. Censuaria
Particelle 320, 322, 371, 374, 512, 373, ..
Qualifica INGEGNERE

Esiti dell'aggiornamento censuario
Sintesi delle variazioni

Di seguito si riportano i dati di approvazione che hanno determinato il corrispondente aggiornamento della Banca Dati:

Frazionamento

Operazione	Identificativo				Superficie				Lotti		Dati Censuari		R.D.	R.A.	Deduzioni
	Originale		Provvisorio	Definitivo				Natura	Provvisorio	Definitivo	Qualità	Classe	€	€	
	principale	sub			ha	a	ca								
O	320	000			00000	03	10	SN			008	03	.27	.29	
S	320	000			00000	00	00				000				
C		000	a	781	00000	02	98	SN			000		.26	.28	
C		000	b	782	00000	00	12	SN			000		.01	.01	
O	322	000			00000	08	60	SN			008	02	1.11	.8	
S	322	000			00000	00	00				000				
C		000	c	783	00000	00	89	SN			000		.11	.08	
C		000	d	784	00000	01	56	SN			000		.2	.15	
C		000	e	785	00000	06	15	SN			000		.79	.57	
O	371	000			00000	02	00	SN			008	03	.18	.19	
S	371	000			00000	00	00				000				
C		000	f	786	00000	00	64	SN			000		.06	.06	
C		000	g	787	00000	00	95	SN			000		.08	.09	
C		000	h	788	00000	00	41	SN			000		.04	.04	
O	374	000			00000	06	00	SN			008	02	.77	.56	
S	374	000			00000	00	00				000				
C		000	i	789	00000	01	60	SN			000		.21	.15	
C		000	j	790	00000	01	34	SN			000		.17	.12	
C		000	k	791	00000	03	06	SN			000		.4	.28	
O	512	000			00000	03	60	SN			008	02	.46	.33	

Ufficio provinciale di: SONDRIO - Territorio

Protocollo: 2022/44446

Data: 26/10/2022

Codice file PREGEO:

Pag. 2 di 3

Dati generali del tipo

Comune SAN GIACOMO FILIPPO
Foglio 39
Tecnico DE GIAMBATTI FEDERICO
Provincia SONDRIO

Sez. Censuaria
Particelle 320, 322, 371, 374, 512, 373, ..
Qualifica INGEGNERE

Esiti dell'aggiornamento censuario
Sintesi delle variazioni

Di seguito si riportano i dati di approvazione che hanno determinato il corrispondente aggiornamento della Banca Dati:

Frazionamento

Operazione	Identificativo				Superficie				Lotti		Dati Censuari		R.D.	R.A.	Deduzioni
	Originale		Provvisorio	Definitivo				Natura	Provvisorio	Definitivo	Qualità	Classe	€	€	
	principale	sub			ha	a	ca								
S	512	000			00000	00	00				000				
C		000	l	792	00000	00	54	SN			000		.07	.05	
C		000	m	793	00000	00	39	SN			000		.05	.04	
C		000	n	794	00000	02	67	SN			000		.34	.25	
O	373	000			00000	06	10	SN			059	02	.63	.16	
S	373	000			00000	00	00				000				
C		000	o	795	00000	03	81	SN			000		.39	.1	
C		000	p	796	00000	00	73	SN			000		.08	.02	
C		000	q	797	00000	01	56	SN			000		.16	.04	
O	375	000			00000	07	70	SN			059	02	.8	.2	
S	375	000			00000	00	00				000				
C		000	r	798	00000	06	00	SN			000		.62	.15	
C		000	s	799	00000	00	84	SN			000		.09	.02	
C		000	t	800	00000	00	86	SN			000		.09	.02	
O	423	000			00000	08	10	SN			059	02	.84	.21	
S	423	000			00000	00	00				000				
C		000	u	801	00000	06	83	SN			000		.71	.18	
C		000	v	802	00000	01	27	SN			000		.13	.03	
O	424	000			00000	05	50	SN			059	02	.57	.14	
S	424	000			00000	00	00				000				

Ufficio provinciale di: SONDRIO - Territorio

Protocollo: 2022/44446

Data: 26/10/2022

Codice file PREGEO:

Pag. 3 di 3

Dati generali del tipo

Comune SAN GIACOMO FILIPPO
Foglio 39
Tecnico DE GIAMBATTI FEDERICO
Provincia SONDRIO

Sez. Censuaria
Particelle 320, 322, 371, 374, 512, 373, ..
Qualifica INGEGNERE

Esiti dell'aggiornamento censuario
Sintesi delle variazioni

Di seguito si riportano i dati di approvazione che hanno determinato il corrispondente aggiornamento della Banca Dati:

Frazionamento

Operazione	Identificativo				Superficie				Lotti		Dati Censuari		R.D.	R.A.	Deduzioni
	Originale		Provvisorio	Definitivo				Natura	Provvisorio	Definitivo	Qualità	Classe	€	€	
	principale	sub			ha	a	ca								
C		000	x	803	00000	00	78	SN			000		.08	.02	
C		000	y	804	00000	04	72	SN			000		.49	.12	

Estremi di approvazione del tipo

Il presente TIPO FRAZIONAMENTO è stato redatto su estratto di mappa rilasciato dall'Ufficio con prot. n. 0034787/2022 del 24/08/2022 e viene approvato perché riconosciuto conforme alle norme vigenti

Protocollo n.: **2022/S00044446**

Data di approvazione: **26/10/2022**

Il Tecnico:

APPROVAZ. AUTOMATICA

Il Direttore dell'Ufficio:

MICHELE LUCCA

(Responsabile del procedimento)

Dati amministrativo contabili


Ricevuta di cassa n.: 11265

Data di richiesta del servizio: 26/10/2022

Riscossi € 0.00 di cui € 0.00 per l'imposta di bollo riscossa in modo virtuale ed € 0.00

per tributi speciali catastali

Esito dell'aggiornamento cartografico – Atto di aggiornamento pratica n. S0202244446 del 26/10/2022

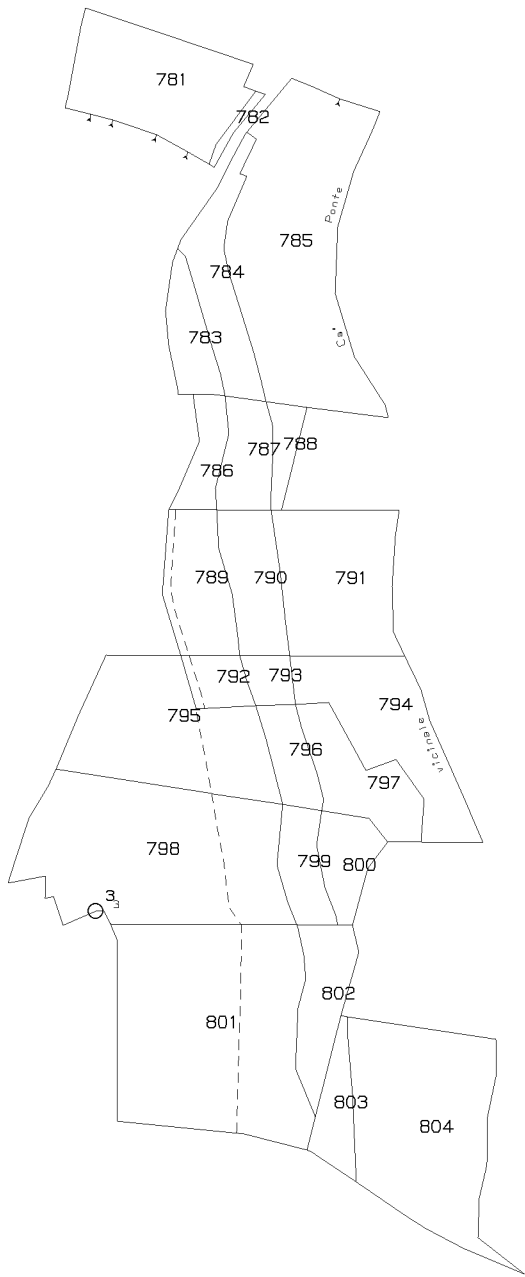

E=-48000

N=63800

Particelle: 781, 782, 783, 784, 785, 786, 787, 788, 789, 790, 791, 792, 793, 794, 795, 796, 797, 798, 799, 800, 801, ...

Cat. 6 Cl. 4 F. 2

C.M. della Valchiavenna Pr. 0011359 del 12-12-2022