

Ufficio provinciale di: SONDRIO
Protocollo n:
Data:
Codice file PREGEO: 221.267.600

Pag. 1 di 38

Dichiarazione sostitutiva dell'atto di notorietà (Art. 47 D.P.R. 28 dicembre 2000, n. 445)

Il sottoscritto INGEGNERE DE GIAMBATT FEDERICO iscritto con il num. 441 della provincia di SONDRIO, consapevole delle sanzioni penali richiamate dall'art. 76 del D.P.R. 28 dicembre 2000, n. 445, in caso di dichiarazioni mendaci, ai sensi e per gli effetti di quanto stabilito dall' art. 47 del medesimo decreto

DICHIARA

- Che il modello unico catastale, inoltrato per via telematica, è la rappresentazione informatica dei documenti cartacei originali sottoscritti dai soggetti obbligati, ai sensi del decreto del Ministro delle finanze del 19 aprile 1994, n. 701;

- Che il documento è stato depositato presso il Comune competente per territorio ai sensi dell'art. 30, comma 5 del D.P.R. 6 giugno 2001, n. 380 (ex art.18 L. 47/85);

- Che la presentazione dei documenti è effettuata su incarico dei soggetti obbligati.

Dichiarazione sostitutiva di certificazioni (Art. 46 D.P.R. 28 dicembre 2000, n. 445)

Il sottoscritto INGEGNERE DE GIAMBATT FEDERICO iscritto con il num. 441 della provincia di SONDRIO, consapevole delle sanzioni penali richiamate dall'art. 76 del D.P.R. 28 dicembre 2000, n. 445, in caso di dichiarazioni mendaci, ai sensi e per gli effetti di quanto stabilito dall' art. 46 del medesimo decreto

DICHIARA

- Che la qualifica professionale, il numero di iscrizione all'albo e il collegio o l'ordine di appartenenza sono quelli indicati nella pagina - Informazioni generali - del documento.

- Di non essere destinatario di provvedimenti di sospensione dall'esercizio della professione o di cancellazione dall'albo professionale.



Verifica di corrispondenza con il documento originale disponibile fino al 10/05/2023 sul sito internet dell'Agenzia delle Entrate alla URL <https://telematici.agenziaentrate.gov.it/VerGlifo/IVerificaGlifo.jsp>
Codice di verifica:20a9af6a30 - ID documento: 09004e20d613b30c

Particelle

Comune: SAN GIACOMO FILIPPO

Foglio: 0400

Sez. Censuaria:

Particelle: 4, 7, 6, 22, 300, 11, 12, 1, 3, 13

Firma delle parti o loro delegati

Il/I sottoscritto/i dichiara/no di essere a conoscenza del contenuto del presente atto di aggiornamento

GIOVANETTONI, FIORELLA, CHIAVENNA (SO), 25/09/1968 GVNFL68P65C623R

SOC ANONIMA PER L ILLUMINAZIONE ELETTRICA, CHIAVENNA con sede in - -

DELL'AGOSTI, ESTER, SAN GIACOMO FILIPPO (SO), 03/05/1932
DLLSTR32E43H868V

DE STEFANI, ANGELINA, SAN GIACOMO FILIPPO (SO), 20/07/1910 -

CERLETTI, NADIA, SAN GIACOMO FILIPPO (SO), 06/08/1954
CRLNDA54M46H868V

CIOCCA, BRUNO ELIO, SAMOLACO (SO), 31/01/1952 CCCBNL52A31H752T

DE STEFANI, ANGELINA, SAN GIACOMO FILIPPO (SO), 10/07/1910
DSTNLN10L50H868ADE STEFANI, ANGELO, SAN GIACOMO FILIPPO (SO), 21/11/1949
DSTNGL49S21H868F

GERONIMI, ANNA, CHIAVENNA (SO), 26/08/1998 GRNNNA98M66C623X

GERONIMI, ANTONELLA, CHIAVENNA (SO), 19/10/1965 GRNNNL65R59C623U

GERONIMI, CINZIA, CHIAVENNA (SO), 05/08/1968 GRNCNZ68M45C623B

GERONIMI, CRISTIAN, CHIAVENNA (SO), 08/08/1970 GRNCST70M08C623J

GERONIMI, DELFINA MARIA, CHIAVENNA (SO), 30/12/1959 GRNDFN59T70C623V

GERONIMI, GIADA, CHIAVENNA (SO), 18/06/1995 GRNGDI95H58C623K

GERONIMI, GIOVANNI BATTISTA, SAN GIACOMO FILIPPO (SO), 18/06/1957
GRNGNN57H18H868R

GERONIMI, LUCA, CHIAVENNA (SO), 05/05/1976 GRNLCU76E05C623D

GERONIMI, SERENA, CHIAVENNA (SO), 04/12/2005 GRNSRN05T44C623U

SPATARO, MARIA, SAN GIORGIO MORGETO (RC), 02/10/1968
SPTMRA68R42H889AGIOVANETTONI, PATRIZIA, SAN GIACOMO FILIPPO (SO), 18/03/1954
GVNPRZ54C58H868T

Particelle

Comune: SAN GIACOMO FILIPPO

Foglio: 0400

Sez. Censuaria:

Particelle: 4, 7, 6, 22, 300, 11, 12, 1, 3, 13

Firma delle parti o loro delegati

Il/I sottoscritto/i dichiara/no di essere a conoscenza del contenuto del presente atto di aggiornamento

GIOVANETTONI, DARIA, SAN GIACOMO FILIPPO (SO), 16/06/1956
GVNDRA56H56H868S

FUSTELLA, FEDERICA, CHIAVENNA (SO), 27/09/1967 FSTFRC67P67C623E

FUSTELLA, GIOVANNI, CHIAVENNA (SO), 12/02/1972 FSTGNN72B12C623F

COMUNITA MONTANA DELLA VALCHIAVENNA, CHIAVENNA, 81001550144

FIRMA ALBERTO, BIANCHI, 10/01/1976, CHIAVENNA, BNCLRT76A10C623E

IN QUALITA DI RESPONSABILE UNICO PROCEDIMENTO COME ENTE ESPROPRIANTE

Firma _____

Tecnico redattore

Tecnico: DE GIAMBATTI FEDERICO

Provincia: SONDRIO

Cod. Fisc.: DGMFRC70H15C623Q

Qualifica: INGEGNERE

N. iscrizione: 441

L'incarico è stato conferito nell'ambito di procedimento d'ufficio.

luogo e data

timbro e firma

Attestazione di avvenuto deposito

Si attesta che il presente atto di aggiornamento catastale è stato depositato presso questo Comune ai sensi del DPR 380/2001, art. 30, comma 5.

luogo e data

timbro e firma

Dati generali del tipo

Comune: SAN GIACOMO FILIPPO
Foglio: 0400
Tecnico: DE GIAMBATT FEDERICO
Provincia: SONDRIO

Sez. Censuaria:
Particelle: 4, 7, 6, 22, 300, 11, 12, 1, 3, 13
Qualifica: INGEGNERE
N. iscrizione: 441

Modello censuario

Frazionamento

Operazione	Identificativo						Superficie				Dati Censuari		Lotti	
	Sezione	Foglio	Originale		Provvisorio	Proposto	m ²			Natura	Qualità	Classe	Provvisorio	Proposto
			principale	sub			ha	a	ca					
O		0400	4	000			00000	21	00	SN	059	01		
S		0400	4	000			00000	00	00		000			
C		0400		000	a	AAA	00000	14	06	SN	000			
C		0400		000	b	AAB	00000	01	51	SN	000			
C		0400		000	c	AAC	00000	04	61	SN	000			
C		0400		000	d	AAD	00000	00	82	SN	000			
O		0400	7	000			00000	10	10	SN	059	01		
S		0400	7	000			00000	00	00		000			
C		0400		000	e	AAE	00000	03	59	SN	000			
C		0400		000	f	AAF	00000	04	92	SN	000			
C		0400		000	g	AAG	00000	01	39	SN	000			
C		0400		000	h	AAH	00000	00	20	SN	000			
O		0400	6	000			00000	10	00	SN	059	01		
S		0400	6	000			00000	00	00		000			
C		0400		000	i	AAI	00000	07	88	SN	000			
C		0400		000	j	AAJ	00000	02	12	SN	000			
O		0400	22	000			00000	11	80	SN	059	01		
S		0400	22	000			00000	00	00		000			
C		0400		000	k	AAK	00000	05	45	SN	000			
C		0400		000	l	AAL	00000	06	35	SN	000			

Dati generali del tipo

Comune: SAN GIACOMO FILIPPO
Foglio: 0400
Tecnico: DE GIAMBATT FEDERICO
Provincia: SONDRIO

Sez. Censuaria:
Particelle: 4, 7, 6, 22, 300, 11, 12, 1, 3, 13
Qualifica: INGEGNERE
N. iscrizione: 441

Modello censuario

Frazionamento

Operazione	Identificativo						Superficie				Dati Censuari		Lotti	
	Sezione	Foglio	Originale		Provvisorio	Proposto	m ²			Natura	Qualità	Classe	Provvisorio	Proposto
			principale	sub			ha	a	ca					
O		0400	300	000			00000	08	20	SN	008	02		
S		0400	300	000			00000	00	00		000			
C		0400		000	m	AAM	00000	07	95	SN	000			
C		0400		000	n	AAN	00000	00	25	SN	000			
O		0400	11	000			00000	02	10	SN	008	02		
S		0400	11	000			00000	00	00		000			
C		0400		000	o	AAO	00000	01	72	SN	000			
C		0400		000	p	AAP	00000	00	38	SN	000			
O		0400	12	000			00000	11	90	SN	008	02		
S		0400	12	000			00000	00	00		000			
C		0400		000	q	AAQ	00000	01	04	SN	000			
C		0400		000	r	AAR	00000	06	93	SN	000			
C		0400		000	s	AAS	00000	03	23	SN	000			
C		0400		000	t	AAT	00000	00	70	SN	000			
O		0400	1	000			00000	10	20	SN	008	02		
S		0400	1	000			00000	00	00		000			
C		0400		000	u	AAU	00000	08	76	SN	000			
C		0400		000	v	AAV	00000	01	44	SN	000			
O		0400	3	000			00000	19	20	SN	008	01		
S		0400	3	000			00000	00	00		000			

Dati generali del tipo

Comune: SAN GIACOMO FILIPPO
Foglio: 0400
Tecnico: DE GIAMBATT FEDERICO
Provincia: SONDRIO

Sez. Censuaria:
Particelle: 4, 7, 6, 22, 300, 11, 12, 1, 3, 13
Qualifica: INGEGNERE
N. iscrizione: 441

Modello censuario

Frazionamento

Operazione	Identificativo						Superficie				Dati Censuari		Lotti	
	Sezione	Foglio	Originale		Provvisorio	Proposto	m ²			Natura	Qualità	Classe	Provvisorio	Proposto
			principale	sub			ha	a	ca					
C		0400		000	x	AAX	00000	02	20	SN	000			
C		0400		000	y	AAY	00000	15	36	SN	000			
C		0400		000	z	AAZ	00000	01	64	SN	000			
O		0400	13	000			00000	10	00	SN	008	01		
S		0400	13	000			00000	00	00		000			
C		0400		000	ba	ABA	00000	09	97	SN	000			
C		0400		000	bb	ABB	00000	00	03	SN	000			

Informazioni Complementari

Dati generali del tipo

Comune: SAN GIACOMO FILIPPO
Foglio: 0400
Tecnico: DE GIAMBATTI FEDERICO
Provincia: SONDRIO


Sez. Censuaria:
Particelle: 4, 7, 6, 22, 300, 11, 12, 1, 3, 13
Qualifica: INGEGNERE
N. iscrizione: 441

Proposta di aggiornamento cartografico:

Rappresentazione grafica

I punti di appoggio e le nuove linee da introdurre in mappa sono descritte nel LIBRETTO DELLE MISURE

Scala 1 : 1000

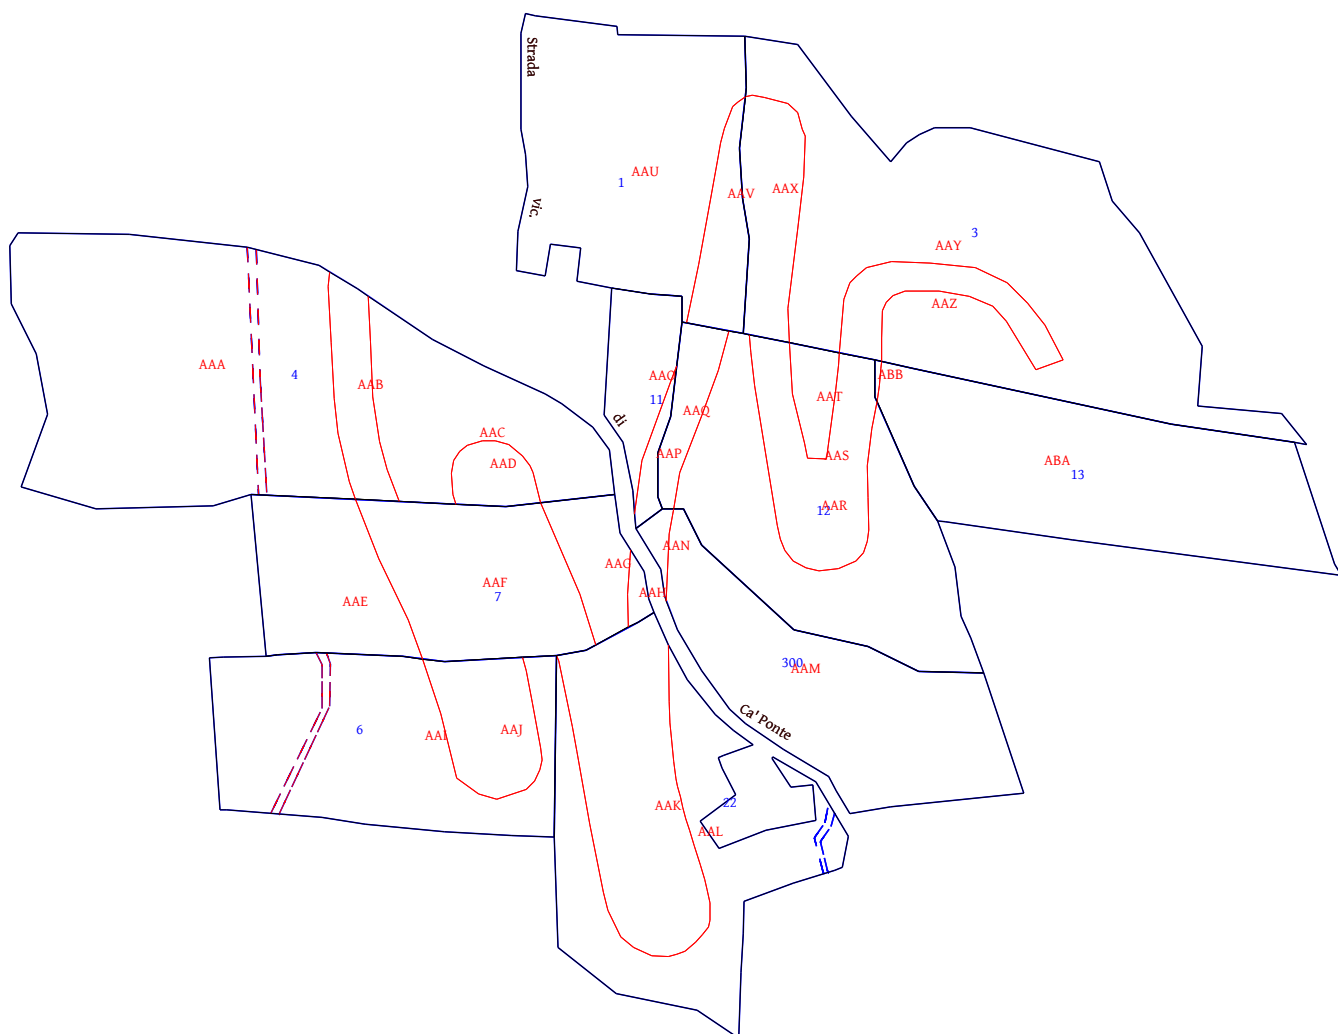

Dati generali del tipo

Comune:	SAN GIACOMO FILIPPO	Sez. Censuaria:	
Foglio:	0400	Particelle:	4, 7, 6, 22, 300, 11, 12, 1, 3, 13
Tecnico:	DE GIAMBATT FEDERICO	Qualifica:	INGEGNERE
Provincia:	SONDRIO	N. iscrizione:	441

Proposta di aggiornamento cartografico:**Rappresentazione alfa-numerica***Estratto di mappa*

Rilasciato dall'UP di SONDRIO

Protocollo: SO0034789/2022 Data: 24/08/2022 Codice Riscontro: 27074023500232

8|1%|69666.625|-47867.342|
8|2%|69665.778|-47862.095|
8|3%|69665.541|-47859.174|
8|4%|69665.461|-47858.009|
8|5%|69662.089|-47858.001|
8|6%|69660.544|-47849.876|
8|7%|69673.031|-47849.135|
8|8%|69678.449|-47850.021|
8|9%|69685.121|-47850.443|
8|10%|69693.039|-47849.524|
8|11%|69699.838|-47849.699|
8|12%|69700.127|-47866.482|
8|13%|69701.176|-47866.567|
8|14%|69702.600|-47877.373|
8|15%|69702.852|-47878.754|
8|16%|69700.309|-47879.336|
8|17%|69687.590|-47879.288|
8|18%|69684.322|-47878.697|
8|19%|69680.005|-47878.400|
8|20%|69674.125|-47879.731|
8|21%|69668.854|-47879.954|
8|22%|69668.209|-47876.103|
8|23%|69672.404|-47875.463|
8|24%|69671.887|-47871.385|
8|25%|69667.438|-47871.899|
8|26%|69615.661|-47818.162|
8|27%|69615.831|-47826.737|
8|28%|69619.135|-47833.412|
8|29%|69621.392|-47843.169|
8|30%|69632.592|-47855.413|
8|31%|69637.415|-47857.767|
8|32%|69637.332|-47860.661|
8|33%|69634.811|-47864.105|
8|34%|69629.418|-47860.865|
8|35%|69625.855|-47860.316|
8|36%|69621.342|-47858.629|
8|37%|69616.026|-47855.433|
8|38%|69610.914|-47851.690|
8|39%|69608.948|-47849.628|
8|40%|69605.582|-47844.623|
8|41%|69602.020|-47838.620|
8|42%|69600.092|-47837.648|
8|43%|69597.122|-47835.796|
8|44%|69597.946|-47830.449|
8|45%|69599.746|-47812.839|
8|46%|69646.139|-47777.057|
8|47%|69648.611|-47793.317|
8|48%|69655.990|-47827.589|
8|49%|69657.090|-47832.525|
8|50%|69652.228|-47832.517|
8|51%|69640.423|-47827.291|

Dati generali del tipo

Comune:	SAN GIACOMO FILIPPO	Sez. Censuaria:	
Foglio:	0400	Particelle:	4, 7, 6, 22, 300, 11, 12, 1, 3, 13
Tecnico:	DE GIAMBATT FEDERICO	Qualifica:	INGEGNERE
Provincia:	SONDRIO	N. iscrizione:	441

Proposta di aggiornamento cartografico:**Rappresentazione alfa-numerica**

8|52%|69635.738|-47824.219|
8|53%|69635.654|-47823.212|
8|54%|69633.327|-47806.447|
8|55%|69631.525|-47792.827|
8|56%|69628.583|-47770.801|
8|57%|69630.118|-47771.735|
8|58%|69645.886|-47775.419|
8|59%|69650.011|-47778.751|
8|60%|69651.011|-47789.825|
8|61%|69658.868|-47789.178|
8|62%|69673.877|-47797.476|
8|63%|69678.087|-47801.148|
8|64%|69683.326|-47802.832|
8|65%|69687.757|-47819.876|
8|66%|69687.757|-47824.660|
8|67%|69686.918|-47826.611|
8|68%|69685.741|-47828.333|
8|69%|69683.234|-47830.426|
8|70%|69689.281|-47835.608|
8|71%|69698.826|-47842.673|
8|72%|69649.619|-47859.554|
8|73%|69644.826|-47861.178|
8|74%|69638.999|-47861.228|
8|75%|69620.312|-47819.821|
8|76%|69623.141|-47821.128|
8|77%|69629.672|-47821.935|
8|78%|69649.776|-47868.302|
8|79%|69646.218|-47865.843|
8|80%|69639.812|-47864.562|
8|81%|69618.010|-47874.625|
8|82%|69594.015|-47874.907|
8|83%|69579.380|-47874.435|
8|84%|69573.288|-47866.716|
8|85%|69571.082|-47856.023|
8|86%|69567.407|-47850.509|
8|87%|69576.072|-47850.179|
8|88%|69581.205|-47849.959|
8|89%|69585.491|-47849.823|
8|90%|69587.900|-47843.305|
8|91%|69589.609|-47837.847|
8|92%|69589.975|-47836.787|
8|93%|69594.043|-47835.988|
8|94%|69601.260|-47840.324|
8|95%|69604.580|-47845.985|
8|96%|69604.391|-47846.108|
8|97%|69600.622|-47843.647|
8|98%|69600.849|-47840.670|
8|99%|69596.199|-47840.315|
8|100%|69594.855|-47846.962|
8|101%|69592.513|-47853.143|
8|102%|69596.070|-47855.659|
8|103%|69599.573|-47850.939|
8|104%|69603.106|-47852.758|
8|105%|69604.444|-47853.228|
8|106%|69604.801|-47852.528|
8|107%|69606.131|-47848.620|

Dati generali del tipo

Comune:	SAN GIACOMO FILIPPO	Sez. Censuaria:	
Foglio:	0400	Particelle:	4, 7, 6, 22, 300, 11, 12, 1, 3, 13
Tecnico:	DE GIAMBATT FEDERICO	Qualifica:	INGEGNERE
Provincia:	SONDRIO	N. iscrizione:	441

Proposta di aggiornamento cartografico:**Rappresentazione alfa-numerica**

8|108%|69608.055|-47851.247|
8|109%|69610.212|-47853.590|
8|110%|69614.817|-47857.332|
8|111%|69619.353|-47859.787|
8|112%|69623.641|-47861.725|
8|113%|69622.399|-47863.850|
8|114%|69618.701|-47870.689|
8|115%|69597.565|-47919.130|
8|116%|69597.550|-47918.179|
8|117%|69596.592|-47905.614|
8|118%|69595.669|-47899.874|
8|119%|69594.705|-47889.464|
8|120%|69594.194|-47880.466|
8|121%|69617.149|-47889.450|
8|122%|69617.840|-47894.956|
8|123%|69618.349|-47906.416|
8|124%|69618.069|-47911.549|
8|125%|69617.926|-47912.996|
8|126%|69617.772|-47918.598|
8|127%|69617.632|-47920.493|
8|128%|69625.443|-47862.372|
8|129%|69629.114|-47863.036|
8|130%|69634.193|-47866.189|
8|131%|69639.234|-47866.884|
8|132%|69637.655|-47881.297|
8|133%|69639.315|-47914.979|
8|134%|69645.199|-47867.637|
8|135%|69648.174|-47869.823|
8|136%|69651.311|-47873.897|
8|137%|69652.587|-47876.140|
8|138%|69656.271|-47884.205|
8|139%|69659.787|-47891.049|
8|140%|69666.461|-47900.937|
8|141%|69669.560|-47906.017|
8|142%|69672.027|-47915.508|
8|143%|69673.703|-47931.068|
8|144%|69673.869|-47945.836|
8|145%|69672.132|-47946.902|
8|146%|69664.527|-47946.753|
8|147%|69657.854|-47943.403|
8|148%|69649.840|-47941.909|
8|149%|69640.321|-47945.455|
8|150%|69637.412|-47935.473|
8|151%|69637.786|-47919.970|
8|152T|69699.802|-47878.377|4.719|Strada|
8|153T|69678.703|-47877.533|4.475|vic.|
8|154T|69649.502|-47867.235|5.331|di|
8|155T|69610.679|-47850.523|5.737|Ca' Ponte|
8|156L|69589.325|-47838.754|
8|157L|69589.330|-47838.755|
8|158L|69593.426|-47839.726|
8|159L|69595.370|-47838.293|
8|160L|69597.141|-47837.852|
8|161L|69589.161|-47839.279|
8|162L|69589.168|-47839.281|
8|163L|69593.845|-47840.469|

Dati generali del tipo

Comune:	SAN GIACOMO FILIPPO	Sez. Censuaria:	
Foglio:	0400	Particelle:	4, 7, 6, 22, 300, 11, 12, 1, 3, 13
Tecnico:	DE GIAMBATTI FEDERICO	Qualifica:	INGEGNERE
Provincia:	SONDRIO	N. iscrizione:	441

Proposta di aggiornamento cartografico:

Rappresentazione alfa-numerica

8|164L|69595.831|—47839.085|
8|165L|69598.444|—47838.634|
8|166L|69597.025|—47911.281|
8|167L|69597.027|—47911.280|
8|168L|69611.274|—47904.639|
8|169L|69616.927|—47904.534|
8|170L|69618.288|—47905.052|
8|171L|69671.708|—47914.283|
8|172L|69654.738|—47913.826|
8|173L|69639.216|—47912.942|
8|174L|69597.107|—47912.368|
8|175L|69610.976|—47905.617|
8|176L|69616.804|—47905.568|
8|177L|69618.349|—47906.416|
8|178L|69672.027|—47915.508|
8|179L|69639.269|—47914.019|
7|26|1%|2%|3%|4%|5%|6%|7%|8%|9%|10%|NC|1|1|1028|
7|0|11%|12%|13%|14%|15%|16%|17%|18%|19%|20%|NC|
7|0|21%|22%|23%|24%|25%|1%|NC|
7|21|26%|27%|28%|29%|30%|31%|32%|33%|34%|35%|NC|300|300|822|
7|0|36%|37%|38%|39%|40%|41%|42%|43%|44%|45%|NC|
7|0|26%|NC|
7|13|46%|47%|48%|49%|50%|51%|52%|53%|54%|55%|NC|13|13|995|
7|0|56%|57%|46%|NC|
7|25|58%|59%|60%|61%|62%|63%|64%|65%|66%|67%|NC|3|3|1907|
7|0|68%|69%|70%|71%|11%|10%|9%|8%|7%|6%|NC|
7|0|49%|48%|47%|46%|58%|NC|
7|20|49%|6%|5%|72%|73%|74%|32%|31%|30%|29%|NC|12|12|1206|
7|0|28%|27%|26%|75%|76%|77%|52%|51%|50%|49%|NC|
7|14|32%|74%|73%|72%|5%|4%|3%|2%|1%|78%|NC|11|11|214|
7|0|79%|80%|33%|32%|NC|
7|35|81%|82%|83%|84%|85%|86%|87%|88%|89%|90%|NC|22|22|1177|
7|0|91%|92%|93%|94%|95%|96%|97%|98%|99%|100%|NC|
7|0|101%|102%|103%|104%|105%|106%|107%|108%|109%|110%|NC|
7|0|111%|112%|113%|114%|81%|NC|
7|16|115%|116%|117%|118%|119%|120%|82%|81%|121%|122%|NC|6|6|999|
7|0|123%|124%|125%|126%|127%|115%|NC|
7|16|125%|124%|123%|122%|121%|81%|114%|113%|112%|128%|NC|7|7|1007|
7|0|129%|130%|131%|132%|133%|125%|NC|
7|22|133%|132%|131%|134%|135%|136%|137%|138%|139%|140%|NC|4|4|2083|
7|0|141%|142%|143%|144%|145%|146%|147%|148%|149%|150%|NC|
7|0|151%|133%|NC|
7|5|156L|157L|158L|159L|160L|NT|
7|5|161L|162L|163L|164L|165L|NT|
7|5|156L|157L|158L|159L|160L|NT|
7|5|161L|162L|163L|164L|165L|NT|
7|5|166L|167L|168L|169L|170L|NT|
7|3|171L|172L|173L|NT|
7|4|174L|175L|176L|177L|NT|
7|2|178L|179L|NT|
6|DITTA|1|GIOVANETTONI, FIORELLA, CHIAVENNA (SO), 25/09/1968|GVNELL68P65C623R|Proprieta' per 1000/1000|
6|DITTA|3|SOC ANONIMA PER L'ILLUMINAZIONE ELETTRICA, CHIAVENNA con sede in -|-|Proprieta' per 1000/1000|
6|DITTA|4|DELL'AGOSTI, ESTER, SAN GIACOMO FILIPPO (SO), 03/05/1932|DLLSTR32E43H868V|Proprieta' per 1000/1000|
6|DITTA|6|DE STEFANI, ANGELINA, SAN GIACOMO FILIPPO (SO), 20/07/1910|—|Proprieta' per 1000/1000|
6|DITTA|7|CERLETTI, NADIA, SAN GIACOMO FILIPPO (SO), 06/08/1954|CRLNDA54M46H868V|Proprieta' per 1/1|
6|DITTA|11|CIOCCA, BRUNO ELIO, SAMOLACO (SO), 31/01/1952|CCCBNL52A31H752T|Proprieta' per 1/1|

Dati generali del tipo

Comune:	SAN GIACOMO FILIPPO	Sez. Censuaria:	
Foglio:	0400	Particelle:	4, 7, 6, 22, 300, 11, 12, 1, 3, 13
Tecnico:	DE GIAMBATT FEDERICO	Qualifica:	INGEGNERE
Provincia:	SONDRIO	N. iscrizione:	441

Proposta di aggiornamento cartografico:

Rappresentazione alfa-numerica

6|DITTA|12|DE STEFANI, ANGELINA, SAN GIACOMO FILIPPO (SO), 10/07/1910|DSTNLN10L50H868A|Proprieta' per 2/6|
6|DITTA|12|DE STEFANI, ANGELO, SAN GIACOMO FILIPPO (SO), 21/11/1949|DSTNGL49S21H868F|Proprieta' per 1/6|
6|DITTA|12|DE STEFANI, ANGELO, SAN GIACOMO FILIPPO (SO), 21/11/1949|DSTNGL49S21H868F|Proprieta' per 3/6 bene personale|
6|DITTA|12|GERONIMI, ANNA, CHIAVENNA (SO), 26/08/1998|GRNNA98M66C623X|Proprieta' per 16/1296|
6|DITTA|12|GERONIMI, ANTONELLA, CHIAVENNA (SO), 19/10/1965|GRNNL65R59C623U|Proprieta' per 6/144|
6|DITTA|12|GERONIMI, CINZIA, CHIAVENNA (SO), 05/08/1968|GRNCNZ68M45C623B|Proprieta' per 6/144|
6|DITTA|12|GERONIMI, CRISTIAN, CHIAVENNA (SO), 08/08/1970|GRNCST70M08C623J|Proprieta' per 6/144|
6|DITTA|12|GERONIMI, DELFINA MARIA, CHIAVENNA (SO), 30/12/1959|GRNDFN59T70C623V|Proprieta' per 8/144|
6|DITTA|12|GERONIMI, GIADA, CHIAVENNA (SO), 18/06/1995|GRNGDI95H58C623K|Proprieta' per 16/1296|
6|DITTA|12|GERONIMI, GIOVANNI BATTISTA, SAN GIACOMO FILIPPO (SO), 18/06/1957|GRNGNN57H18H868R|Proprieta' per 8/144|
6|DITTA|12|GERONIMI, LUCA, CHIAVENNA (SO), 05/05/1976|GRNLCU76E05C623D|Proprieta' per 6/144|
6|DITTA|12|GERONIMI, SERENA, CHIAVENNA (SO), 04/12/2005|GRNSRN05T44C623U|Proprieta' per 16/1296|
6|DITTA|12|SPATARO, MARIA, SAN GIORGIO MORGETO (RC), 02/10/1968|SPTMRA68R42H889A|Proprieta' per 24/1296|
6|DITTA|13|GIOVANETTONI, PATRIZIA, SAN GIACOMO FILIPPO (SO), 18/03/1954|GVNPRZ54C58H868T|Proprieta' per 1000/1000|
6|DITTA|22|GIOVANETTONI, DARIA, SAN GIACOMO FILIPPO (SO), 16/06/1956|GVNDRA56H56H868S|Proprieta' per 1000/1000|
6|DITTA|300|FUSTELLA, FEDERICA, CHIAVENNA (SO), 27/09/1967|FSTFRC67P67C623E|Proprieta' per 1/2|
6|DITTA|300|FUSTELLA, GIOVANNI, CHIAVENNA (SO), 12/02/1972|FSTGNN72B12C623F|Proprieta' per 1/2|
6|PARTICELLA|1|02|PRATO |1020|1028|1.32|0.95|SN|
6|PARTICELLA|3|01|PRATO |1920|1907|2.97|2.97|SN|
6|PARTICELLA|4|01|CAST FRUTTO |2100|2083|3.25|1.08|SN|
6|PARTICELLA|6|01|CAST FRUTTO |1000|999|1.55|0.52|SN|
6|PARTICELLA|7|01|CAST FRUTTO |1010|1007|1.56|0.52|SN|
6|PARTICELLA|11|02|PRATO |210|214|0.27|0.2|SN|
6|PARTICELLA|12|02|PRATO |1190|1206|1.54|1.11|SN|
6|PARTICELLA|13|01|PRATO |1000|995|1.55|1.55|SN|
6|PARTICELLA|22|01|CAST FRUTTO |1180|1177|1.83|0.61|SN|
6|PARTICELLA|300|02|PRATO |820|822|1.06|0.76|SN|
6|DISTORSIONE|1.33|
6|SCALAORIGINARIA|1000|
6|INQUADRAMENTO|69786.31|-48067.852|0.0846666667|0|0|0|

Estratto di mappa aggiornato

8|166L|69597.025|-47911.281|
8|167L|69597.027|-47911.280|
8|168L|69611.274|-47904.639|
8|169L|69616.927|-47904.534|
8|170L|69618.288|-47905.052|
8|171L|69671.708|-47914.283|
8|172L|69654.738|-47913.826|
8|173L|69639.216|-47912.942|
8|174L|69597.107|-47912.368|
8|175L|69610.976|-47905.617|
8|176L|69616.804|-47905.568|
8|177L|69618.349|-47906.416|
8|178L|69672.027|-47915.508|
8|179L|69639.269|-47914.019|
8|152T|69699.802|-47878.377|4.719|Strada|
8|153T|69678.703|-47877.533|4.475|vic.|
8|154T|69649.502|-47867.235|5.331|di|
8|155T|69610.679|-47850.523|5.737|Ca' Ponte|
8|1488*|69668.226|-47834.957|
8|1311*|69586.671|-47868.417|

Dati generali del tipo

Comune:	SAN GIACOMO FILIPPO	Sez. Censuaria:	
Foglio:	0400	Particelle:	4, 7, 6, 22, 300, 11, 12, 1, 3, 13
Tecnico:	DE GIAMBATTI FEDERICO	Qualifica:	INGEGNERE
Provincia:	SONDRIO	N. iscrizione:	441

Proposta di aggiornamento cartografico:**Rappresentazione alfa-numerica**

8|1379*|69655.676|-47853.200|
8|1352*|69609.060|-47859.567|
8|1225*|69622.640|-47894.167|
8|1213*|69646.305|-47898.057|
8|1447*|69630.498|-47843.354|
8|1408*|69691.826|-47847.125|
8|1480*|69667.234|-47835.768|
8|1375*|69654.461|-47859.436|
8|1238*|69599.674|-47884.949|
8|1373*|69642.217|-47858.362|
8|1489*|69669.317|-47833.643|
8|1204*|69659.449|-47899.232|
8|1450*|69629.225|-47839.965|
8|1257*|69617.749|-47879.114|
8|1413*|69687.613|-47842.101|
8|1128*|69665.502|-47899.517|
8|1297*|69619.376|-47869.441|
8|1331*|69585.256|-47854.310|
8|1201*|69666.801|-47904.772|
8|1361*|69626.077|-47865.181|
8|1387*|69678.507|-47854.166|
8|1291*|69638.152|-47876.758|
8|1346*|69600.637|-47858.594|
8|1510*|69661.658|-47810.057|
8|1427*|69663.849|-47844.006|
8|1423*|69674.338|-47842.704|
8|1369*|69636.640|-47864.272|
8|1280*|69645.786|-47886.451|
8|1365*|69631.949|-47864.796|
8|1493*|69669.872|-47825.168|
8|1323*|69578.480|-47858.724|
8|1218*|69642.537|-47897.017|
8|1357*|69619.353|-47859.787|
8|1464*|69648.015|-47832.886|
8|1315*|69580.819|-47866.106|
8|1400*|69691.210|-47850.594|
8|1123*|69668.718|-47904.636|
8|1203*|69659.365|-47904.391|
8|1440*|69635.153|-47845.386|
8|1284*|69646.375|-47882.761|
8|1340*|69594.878|-47857.010|
8|PF02/0350/H868*|69395.615|-48486.813|
8|1500*|69669.324|-47819.214|
8|1508*|69664.581|-47812.339|
8|1336*|69590.402|-47855.652|
8|1391*|69685.757|-47852.959|
8|1321*|69578.193|-47859.835|
8|1245*|69601.383|-47877.489|
8|1457*|69634.549|-47833.350|
8|1370*|69643.817|-47863.301|
8|1328*|69582.987|-47854.277|
8|1358*|69621.739|-47865.070|
8|1411*|69689.733|-47842.687|
8|1221*|69630.770|-47898.144|
8|1276*|69643.760|-47888.199|

Dati generali del tipo

Comune:	SAN GIACOMO FILIPPO	Sez. Censuaria:	
Foglio:	0400	Particelle:	4, 7, 6, 22, 300, 11, 12, 1, 3, 13
Tecnico:	DE GIAMBATT FEDERICO	Qualifica:	INGEGNERE
Provincia:	SONDRIO	N. iscrizione:	441

Proposta di aggiornamento cartografico:**Rappresentazione alfa-numerica**

8|1438*|69646.101|-47841.768|
8|1324*|69578.858|-47857.604|
8|1305*|69605.236|-47871.926|
8|1241*|69598.971|-47882.466|
8|1435*|69652.601|-47843.425|
8|1432*|69653.672|-47848.430|
8|1483*|69664.704|-47831.035|
8|1374*|69649.655|-47855.433|
8|1455*|69633.090|-47833.542|
8|1320*|69578.301|-47862.024|
8|1415*|69686.643|-47841.688|
8|1439*|69644.086|-47841.395|
8|1396*|69687.697|-47852.458|
8|1270*|69639.264|-47888.266|
8|1271*|69642.075|-47888.469|
8|1406*|69692.057|-47848.694|
8|1351*|69607.129|-47859.404|
8|1504*|69667.256|-47815.060|
8|1000#|69637.375|-47859.154|
8|1353*|69611.833|-47859.721|
8|1268*|69637.981|-47887.905|
8|1298*|69618.010|-47874.625|
8|1479*|69665.112|-47836.662|
8|1471*|69655.933|-47831.745|
8|1368*|69634.045|-47859.698|
8|1514*|69657.077|-47807.587|
8|1247*|69602.846|-47876.783|
8|1347*|69601.677|-47858.821|
8|1251*|69605.751|-47876.681|
8|1484*|69665.534|-47830.126|
8|1376*|69656.272|-47858.725|
8|1337*|69592.844|-47856.459|
8|1306*|69595.655|-47870.180|
8|1511*|69655.826|-47811.214|
8|1363*|69625.202|-47860.072|
8|1231*|69610.302|-47889.955|
8|1220*|69638.353|-47895.464|
8|1288*|69642.222|-47877.677|
8|1001#|69658.025|-47837.223|
8|1431*|69658.110|-47848.956|
8|PF03/0380/H868*|70187.815|-47969.821|
8|1215*|69640.979|-47902.059|
8|1248*|69604.221|-47876.558|
8|1278*|69644.980|-47887.455|
8|1255*|69611.753|-47877.771|
8|1404*|69691.845|-47849.663|
8|1452*|69630.514|-47834.982|
8|1209*|69652.181|-47898.871|
8|1497*|69665.507|-47819.996|
8|PF03/0390/H868*|69701.552|-47933.429|
8|1327*|69582.087|-47854.551|
8|1459*|69638.837|-47833.411|
8|1419*|69681.269|-47841.889|
8|1444*|69633.341|-47845.026|
8|1325*|69580.073|-47856.226|

Dati generali del tipo

Comune:	SAN GIACOMO FILIPPO	Sez. Censuaria:	
Foglio:	0400	Particelle:	4, 7, 6, 22, 300, 11, 12, 1, 3, 13
Tecnico:	DE GIAMBATTI FEDERICO	Qualifica:	INGEGNERE
Provincia:	SONDRIO	N. iscrizione:	441

Proposta di aggiornamento cartografico:**Rappresentazione alfa-numerica**

8|1496*|69666.152|-47823.981|
8|1449*|69629.620|-47841.659|
8|1299*|69617.268|-47874.331|
8|1428*|69660.387|-47849.089|
8|1335*|69588.344|-47855.046|
8|1491*|69670.038|-47830.310|
8|1302*|69608.538|-47872.533|
8|1287*|69643.125|-47878.131|
8|1501*|69664.161|-47816.959|
8|1468*|69653.730|-47831.900|
8|1475*|69659.964|-47831.566|
8|1466*|69651.568|-47832.225|
8|1219*|69638.636|-47901.209|
8|1348*|69604.010|-47859.160|
8|1460*|69643.998|-47838.886|
8|1476*|69663.567|-47831.472|
8|1486*|69666.138|-47828.532|
8|1326*|69581.075|-47855.267|
8|1344*|69597.896|-47857.897|
8|1332*|69587.038|-47854.733|
8|1345*|69599.319|-47858.239|
8|1312*|69584.283|-47867.841|
8|1445*|69631.874|-47844.399|
8|1451*|69629.490|-47837.280|
8|PF01/0400/H868*|69501.349|-47371.053|
8|1285*|69645.848|-47880.936|
8|1256*|69615.935|-47878.629|
8|1341*|69596.418|-47857.496|
8|1283*|69646.412|-47884.404|
8|1429*|69659.341|-47843.832|
8|1383*|69669.680|-47855.784|
8|1286*|69644.400|-47879.138|
8|1244*|69600.310|-47878.573|
8|1390*|69683.432|-47853.316|
8|1235*|69601.825|-47887.776|
8|1318*|69579.416|-47864.377|
8|1469*|69656.399|-47837.351|
8|1467*|69652.922|-47837.739|
8|1505*|69662.193|-47815.124|
8|1398*|69690.549|-47851.267|
8|1472*|69656.895|-47831.649|
8|1210*|69647.387|-47903.551|
8|1228*|69617.511|-47892.331|
8|1409*|69691.013|-47844.029|
8|1205*|69651.933|-47904.017|
8|1380*|69661.975|-47857.404|
8|PF01/0390/H868*|69919.443|-47806.187|
8|1293*|69626.082|-47871.527|
8|1381*|69660.907|-47851.784|
8|1463*|69643.117|-47833.487|
8|1454*|69631.573|-47834.035|
6|PV|1202*|144%|
6|PV|1518*|46%|
7|5|166L|167L|168L|169L|170L|RT|
7|3|171L|172L|173L|RT|

Dati generali del tipo

Comune:	SAN GIACOMO FILIPPO	Sez. Censuaria:	
Foglio:	0400	Particelle:	4, 7, 6, 22, 300, 11, 12, 1, 3, 13
Tecnico:	DE GIAMBATTI FEDERICO	Qualifica:	INGEGNERE
Provincia:	SONDRIO	N. iscrizione:	441

Proposta di aggiornamento cartografico:

Rappresentazione alfa-numerica

7|4|174L|175L|176L|177L|RT|
7|2|178L|179L|RT|
7|7|50%|1466*|NC|ABB|13|3|
7|0|1468*|1471*|1472*|RC|
7|0|49%|50%|NC|
7|15|57%|46%|47%|48%|1472*|NC|ABA|13|992|
7|0|1471*|1468*|1466*|RC|
7|0|51%|52%|53%|54%|55%|56%|57%|NC|
7|25|49%|1472*|NC|AAZ|3|164|
7|0|1475*|1476*|1483*|1484*|1486*|1496*|1497*|1501*|1505*|RC|
7|0|1511*|1514*|1510*|1508*|1504*|1500*|1493*|1491*|1489*|1488*|RC|
7|0|1480*|1479*|1001#|RC|
7|0|49%|NC|
7|54|46%|58%|59%|60%|61%|62%|63%|64%|65%|66%|NC|AAY|3|1523|
7|0|67%|68%|69%|70%|71%|11%|10%|1404*|NC|
7|0|1406*|1408*|1409*|1411*|1413*|1415*|1419*|1423*|1427*|RC|
7|0|1429*|RC|
7|0|1001#|NC|
7|0|1479*|1480*|1488*|1489*|1491*|1493*|1500*|1504*|1508*|RC|
7|0|1510*|1514*|1511*|1505*|1501*|1497*|1496*|1486*|1484*|1483*|RC|
7|0|1476*|1475*|1472*|RC|
7|0|48%|47%|46%|NC|
7|17|1428*|1429*|NC|AAX|3|221|
7|0|1427*|1423*|1419*|1415*|1413*|1411*|1409*|1408*|1406*|RC|
7|0|1404*|RC|
7|0|9%|8%|7%|6%|1428*|NC|
7|15|9%|1404*|NC|AAV|1|143|
7|0|1400*|1398*|1396*|1391*|1390*|1387*|1383*|1380*|RC|
7|0|1381*|6%|7%|8%|9%|NC|
7|31|25%|1%|2%|3%|4%|5%|1380*|NC|AAU|1|884|
7|0|1383*|1387*|1390*|1391*|1396*|1398*|1400*|1404*|RC|
7|0|10%|11%|12%|13%|14%|15%|16%|17%|18%|NC|
7|0|19%|20%|21%|22%|23%|24%|25%|NC|
7|9|1001#|1429*|NC|AAT|12|72|
7|0|1435*|1438*|1439*|1460*|1467*|1469*|1001#|RC|
7|29|50%|49%|1001#|NC|AAS|12|324|
7|0|1469*|1467*|1460*|1439*|1438*|1435*|1429*|RC|
7|0|1428*|NC|
7|0|1431*|1432*|1440*|1444*|1445*|1447*|1449*|1450*|1451*|RC|
7|0|1452*|1454*|1455*|1457*|1459*|1463*|1464*|1466*|RC|
7|0|50%|NC|
7|36|51%|1466*|NC|AAR|12|707|
7|0|1464*|1463*|1459*|1457*|1455*|1454*|1452*|1451*|1450*|RC|
7|0|1449*|1447*|1445*|1444*|1440*|1432*|1431*|1428*|RC|
7|0|6%|1381*|NC|
7|0|1379*|1374*|1373*|1000#|RC|
7|0|31%|30%|29%|28%|27%|26%|75%|76%|77%|NC|
7|0|52%|51%|NC|
7|13|32%|1000#|NC|AAQ|12|104|
7|0|1373*|1374*|1379*|1381*|RC|
7|0|1380*|5%|1376*|72%|73%|74%|32%|NC|
7|10|33%|32%|74%|73%|72%|1376*|NC|AAP|11|37|
7|0|1375*|1370*|1369*|RC|
7|0|33%|NC|
7|13|80%|1369*|NC|AAO|11|176|

Dati generali del tipo

Comune:	SAN GIACOMO FILIPPO	Sez. Censuaria:	
Foglio:	0400	Particelle:	4, 7, 6, 22, 300, 11, 12, 1, 3, 13
Tecnico:	DE GIAMBATTI FEDERICO	Qualifica:	INGEGNERE
Provincia:	SONDRIO	N. iscrizione:	441

Proposta di aggiornamento cartografico:

Rappresentazione alfa-numerica

7|0|1370*|1375*|1376*|RC|
7|0|5%|4%|3%|2%|1%|78%|79%|80%|NC|
7|8|35%|1363*|NC|AAN|300|25|
7|0|1368*|1000#|RC|
7|0|32%|33%|34%|35%|NC|
7|20|45%|26%|27%|28%|29%|30%|31%|1000#|NC|AAM|300|797|
7|0|1368*|1363*|RC|
7|0|36%|37%|38%|39%|40%|41%|42%|43%|44%|NC|
7|0|45%|NC|
7|63|110%|1357*|NC|AAL|22|632|
7|0|1353*|1352*|1351*|1348*|1347*|1346*|1345*|1344*|1341*|RC|
7|0|1340*|1337*|1336*|1335*|1332*|1331*|1328*|1327*|1326*|1325*|RC|
7|0|1324*|1323*|1321*|1320*|1318*|1315*|1312*|1311*|1306*|1305*|RC|
7|0|1302*|1299*|1298*|RC|
7|0|82%|83%|84%|85%|86%|87%|88%|89%|90%|NC|
7|0|91%|92%|93%|94%|95%|96%|97%|98%|99%|100%|NC|
7|0|101%|102%|103%|104%|105%|106%|107%|108%|109%|110%|NC|
7|39|114%|1298*|NC|AAK|22|545|
7|0|1299*|1302*|1305*|1306*|1311*|1312*|1315*|1318*|1320*|RC|
7|0|1321*|1323*|1324*|1325*|1326*|1327*|1328*|1331*|1332*|1335*|RC|
7|0|1336*|1337*|1340*|1341*|1344*|1345*|1346*|1347*|1348*|1351*|RC|
7|0|1352*|1353*|1357*|RC|
7|0|112%|113%|1358*|1297*|114%|NC|
7|15|121%|1228*|NC|AAJ|6|212|
7|0|1231*|1235*|1238*|1241*|1244*|1245*|1247*|1248*|1251*|RC|
7|0|1255*|1256*|1257*|RC|
7|0|121%|NC|
7|28|127%|115%|116%|117%|118%|119%|120%|82%|1298*|1257*|NC|AAI|6|787|
7|0|1256*|1255*|1251*|1248*|1247*|1245*|1244*|1241*|1238*|RC|
7|0|1235*|1231*|1228*|RC|
7|0|122%|123%|124%|125%|126%|127%|NC|
7|8|129%|1365*|NC|AAH|7|20|
7|0|1361*|1358*|RC|
7|0|113%|112%|128%|129%|NC|
7|9|131%|1291*|NC|AAG|7|140|
7|0|1293*|1297*|RC|
7|0|1358*|NC|
7|0|1361*|1365*|RC|
7|0|130%|131%|NC|
7|15|1220*|1219*|NC|AAF|7|491|
7|0|1221*|1225*|1228*|RC|
7|0|121%|1257*|1298*|114%|1297*|NC|
7|0|1293*|1291*|RC|
7|0|132%|1268*|1220*|NC|
7|10|133%|125%|124%|123%|122%|1228*|NC|AAE|7|356|
7|0|1225*|1221*|1219*|RC|
7|0|133%|NC|
7|15|132%|1291*|NC|AAD|4|82|
7|0|1288*|1287*|1286*|1285*|1284*|1283*|1280*|1278*|1276*|RC|
7|0|1271*|1270*|1268*|RC|
7|0|132%|NC|
7|27|139%|1128*|NC|AAC|4|458|
7|0|1204*|1209*|1213*|1218*|1220*|RC|
7|0|1268*|NC|
7|0|1270*|1271*|1276*|1278*|1280*|1283*|1284*|1285*|1286*|RC|

Dati generali del tipo

Comune: SAN GIACOMO FILIPPO
Foglio: 0400
Tecnico: DE GIAMBATT FEDERICO
Provincia: SONDRIO

Sez. Censuaria:
Particelle: 4, 7, 6, 22, 300, 11, 12, 1, 3, 13
Qualifica: INGEGNERE
N. iscrizione: 441

Proposta di aggiornamento cartografico:**Rappresentazione alfa-numerica**

7|0|1287*|1288*|1291*|RC|
7|0|131%|134%|135%|136%|137%|138%|139%|NC|
7|15|140%|1123*|NC|AAB|4|151|
7|0|1201*|1203*|1205*|1210*|1215*|1219*|RC|
7|0|1220*|NC|
7|0|1218*|1213*|1209*|1204*|1128*|RC|
7|0|140%|NC|
7|20|151%|133%|1219*|NC|AAA|4|1391|
7|0|1215*|1210*|1205*|1203*|1201*|1123*|RC|
7|0|141%|142%|143%|144%|145%|146%|147%|148%|149%|NC|
7|0|150%|151%|NC|

Dati generali del tipo

Comune:	SAN GIACOMO FILIPPO	Sez. Censuaria:	
Foglio:	0400	Particelle:	4, 7, 6, 22, 300, 11, 12, 1, 3, 13
Tecnico:	DE GIAMBATT FEDERICO	Qualifica:	INGEGNERE
Provincia:	SONDRIO	N. iscrizione:	441

0|09112022|221109|H868|0400|4, 7, 6, 22, 300, 11, 12, 1, 3, 13|DE GIAMBATT FEDERICO|INGEGNERE|SONDRIO|
9|500|10|20|-47900|PREGEO 10.00-G, APAG 2.12|FR|GNSS STONES S10A|
1|12000|4353675.34, 720845.53, 4590155.92|2.000|ATAPC|
6|L2|10192022-08:39|10192022-08:39|RTK|PDOP=3|
2|PF01/0400/H868|-491.302, -2077.751, 1193.610|0.00127201, -0.00042813, 0.00067112, 0.00043690, -0.00035128, 0.001370
39|PDOP=13|2.134|Punto fiduciale|
2|PF02/0350/H868|-83.734, -3140.732, 1268.597|0.00052098, 0.00017327, 0.00042130, 0.00012738, 0.00013201, 0.00046992|
PDOP=3|2.134|Punto fiduciale|
2|PF03/0380/H868|-943.475, -2764.400, 1597.069|0.00044091, 0.00012782, 0.00034581, 0.00009391, 0.00010634, 0.00038244
|PDOP=4|2.134|Punto fiduciale|
2|PF03/0390/H868|-616.316, -2669.919, 1247.409|0.00443471, 0.00145002, 0.00319951, 0.00073451, 0.00108976, 0.00264138
|PDOP=5|2.000|Punto fiduciale|
2|PF01/0390/H868|-807.192, -2574.055, 1383.412|0.000000000, 0.000000000, 0.000000000, 0.000000000, 0.000000000,
0.000000000|PDOP=3|2.000|Croce campanile|
2|1123|-974.729, -2699.598, 824.575|0.000000000, 0.000000000, 0.000000000, 0.000000000, 0.000000000, 0.000000000
0|PDOP=3|2.000|limite fascia esproprio|
2|1124|-974.465, -2698.242, 824.116|0.000000000, 0.000000000, 0.000000000, 0.000000000, 0.000000000, 0.000000000
0|PDOP=3|2.000|Punto bordo pista|
2|1126|-973.609, -2695.270, 822.848|0.000000000, 0.000000000, 0.000000000, 0.000000000, 0.000000000, 0.000000000
0|PDOP=3|2.000|Spigolo muro|
2|1128|-973.302, -2694.166, 822.387|0.000000000, 0.000000000, 0.000000000, 0.000000000, 0.000000000, 0.000000000
0|PDOP=3|2.000|limite fascia esproprio|
2|1201|-973.347, -2699.501, 823.258|0.000000000, 0.000000000, 0.000000000, 0.000000000, 0.000000000, 0.000000000
0|PDOP=3|2.000|limite fascia esproprio|
2|1202|-976.932, -2741.790, 822.146|0.000000000, 0.000000000, 0.000000000, 0.000000000, 0.000000000, 0.000000000
0|PDOP=3|2.000|Picchetto legno|
2|1203|-968.113, -2698.197, 818.126|0.000000000, 0.000000000, 0.000000000, 0.000000000, 0.000000000, 0.000000000
0|PDOP=3|2.000|limite fascia esproprio|
2|1204|-979.939, -2694.920, 806.636|0.000000000, 0.000000000, 0.000000000, 0.000000000, 0.000000000, 0.000000000
0|PDOP=3|2.000|limite fascia esproprio|
2|1205|-973.780, -2698.698, 801.423|0.000000000, 0.000000000, 0.000000000, 0.000000000, 0.000000000, 0.000000000
0|PDOP=3|2.000|limite fascia esproprio|
2|1206|-965.927, -2695.881, 810.179|0.000000000, 0.000000000, 0.000000000, 0.000000000, 0.000000000, 0.000000000
0|PDOP=3|2.000|Punto bordo pista|
2|1207|-966.420, -2693.278, 810.239|0.000000000, 0.000000000, 0.000000000, 0.000000000, 0.000000000, 0.000000000
0|PDOP=3|2.000|Punto bordo pista|
2|1209|-969.371, -2692.756, 807.407|0.000000000, 0.000000000, 0.000000000, 0.000000000, 0.000000000, 0.000000000
0|PDOP=3|2.000|limite fascia esproprio|
2|1210|-959.719, -2695.872, 809.860|0.000000000, 0.000000000, 0.000000000, 0.000000000, 0.000000000, 0.000000000
0|PDOP=3|2.000|limite fascia esproprio|
2|1211|-962.862, -2694.889, 807.138|0.000000000, 0.000000000, 0.000000000, 0.000000000, 0.000000000, 0.000000000
0|PDOP=3|2.000|Punto bordo pista|
2|1212|-963.620, -2692.323, 807.453|0.000000000, 0.000000000, 0.000000000, 0.000000000, 0.000000000, 0.000000000
0|PDOP=3|2.000|Punto bordo pista|
2|1213|-965.321, -2691.220, 803.354|0.000000000, 0.000000000, 0.000000000, 0.000000000, 0.000000000, 0.000000000
0|PDOP=3|2.000|limite fascia esproprio|
2|1214|-962.270, -2691.702, 806.085|0.000000000, 0.000000000, 0.000000000, 0.000000000, 0.000000000, 0.000000000
0|PDOP=3|2.000|Punto bordo pista|
2|1215|-966.303, -2695.399, 793.869|0.000000000, 0.000000000, 0.000000000, 0.000000000, 0.000000000, 0.000000000
0|PDOP=3|2.000|limite fascia esproprio|
2|1216|-958.659, -2692.671, 802.835|0.000000000, 0.000000000, 0.000000000, 0.000000000, 0.000000000, 0.000000000
0|PDOP=3|2.000|Punto bordo pista|
2|1217|-959.709, -2690.175, 803.436|0.000000000, 0.000000000, 0.000000000, 0.000000000, 0.000000000, 0.000000000
0|PDOP=3|2.000|Punto bordo pista|

Dati generali del tipo

Comune:	SAN GIACOMO FILIPPO	Sez. Censuaria:	
Foglio:	0400	Particelle:	4, 7, 6, 22, 300, 11, 12, 1, 3, 13
Tecnico:	DE GIAMBATTI FEDERICO	Qualifica:	INGEGNERE
Provincia:	SONDRIO	N. iscrizione:	441

2|1218|-962.810,-2689.723,800.757|0.000000000,0.000000000,0.000000000,0.000000000,0.000000000,0.000000000
0|PDOP=3|2.000|limite fascia esproprio|

2|1219|-953.869,-2692.468,803.822|0.000000000,0.000000000,0.000000000,0.000000000,0.000000000,0.000000000
0|PDOP=3|2.000|limite fascia esproprio|

2|1220|-960.080,-2687.693,797.870|0.000000000,0.000000000,0.000000000,0.000000000,0.000000000,0.000000000
0|PDOP=3|2.000|limite fascia esproprio|

2|1221|-948.787,-2688.465,798.414|0.000000000,0.000000000,0.000000000,0.000000000,0.000000000,0.000000000
0|PDOP=3|2.000|limite fascia esproprio|

2|1222|-952.177,-2687.639,795.949|0.000000000,0.000000000,0.000000000,0.000000000,0.000000000,0.000000000
0|PDOP=3|2.000|Punto bordo pista|

2|1223|-579.254,-2623.774,1194.147|0.00190350,0.00077485,0.00147559,0.00048558,0.00066014,0.00142424|PDOP=5|2.
000|Spigolo muro|

2|1224|-953.384,-2685.242,796.713|0.000000000,0.000000000,0.000000000,0.000000000,0.000000000,0.000000000
0|PDOP=3|2.000|Punto bordo pista|

2|1225|-943.662,-2683.527,792.820|0.000000000,0.000000000,0.000000000,0.000000000,0.000000000,0.000000000
0|PDOP=3|2.000|limite fascia esproprio|

2|1226|-947.035,-2682.685,790.337|0.000000000,0.000000000,0.000000000,0.000000000,0.000000000,0.000000000
0|PDOP=3|2.000|Punto bordo pista|

2|1227|-948.159,-2680.447,791.047|0.000000000,0.000000000,0.000000000,0.000000000,0.000000000,0.000000000
0|PDOP=3|2.000|Punto bordo pista|

2|1228|-940.301,-2681.077,789.275|0.000000000,0.000000000,0.000000000,0.000000000,0.000000000,0.000000000
0|PDOP=3|2.000|limite fascia esproprio|

2|1229|-943.275,-2679.951,786.371|0.000000000,0.000000000,0.000000000,0.000000000,0.000000000,0.000000000
0|PDOP=3|2.000|Punto bordo pista|

2|1230|-944.150,-2677.317,786.785|0.000000000,0.000000000,0.000000000,0.000000000,0.000000000,0.000000000
0|PDOP=3|2.000|Punto bordo pista|

2|1231|-935.579,-2677.833,784.323|0.000000000,0.000000000,0.000000000,0.000000000,0.000000000,0.000000000
0|PDOP=3|2.000|limite fascia esproprio|

2|1232|-938.842,-2676.912,781.723|0.000000000,0.000000000,0.000000000,0.000000000,0.000000000,0.000000000
0|PDOP=3|2.000|Punto bordo pista|

2|1233|-939.724,-2674.463,782.173|0.000000000,0.000000000,0.000000000,0.000000000,0.000000000,0.000000000
0|PDOP=3|2.000|Punto bordo pista|

2|1234|-936.237,-2672.474,778.580|0.000000000,0.000000000,0.000000000,0.000000000,0.000000000,0.000000000
0|PDOP=3|2.000|Punto bordo pista|

2|1235|-929.904,-2674.626,778.480|0.000000000,0.000000000,0.000000000,0.000000000,0.000000000,0.000000000
0|PDOP=3|2.000|limite fascia esproprio|

2|1236|-933.371,-2673.828,776.092|0.000000000,0.000000000,0.000000000,0.000000000,0.000000000,0.000000000
0|PDOP=3|2.000|Punto bordo pista|

2|1237|-934.755,-2671.774,777.076|0.000000000,0.000000000,0.000000000,0.000000000,0.000000000,0.000000000
0|PDOP=3|2.000|Punto bordo pista|

2|1238|-928.847,-2671.570,777.010|0.000000000,0.000000000,0.000000000,0.000000000,0.000000000,0.000000000
0|PDOP=3|2.000|limite fascia esproprio|

2|1239|-932.141,-2671.655,774.596|0.000000000,0.000000000,0.000000000,0.000000000,0.000000000,0.000000000
0|PDOP=3|2.000|Punto bordo pista|

2|1240|-934.359,-2670.379,776.486|0.000000000,0.000000000,0.000000000,0.000000000,0.000000000,0.000000000
0|PDOP=3|2.000|Punto bordo pista|

2|1241|-928.763,-2669.034,776.537|0.000000000,0.000000000,0.000000000,0.000000000,0.000000000,0.000000000
0|PDOP=3|2.000|limite fascia esproprio|

2|1242|-931.842,-2669.566,773.990|0.000000000,0.000000000,0.000000000,0.000000000,0.000000000,0.000000000
0|PDOP=3|2.000|Punto bordo pista|

2|1243|-934.755,-2669.408,776.708|0.000000000,0.000000000,0.000000000,0.000000000,0.000000000,0.000000000
0|PDOP=3|2.000|Punto bordo pista|

2|1244|-930.371,-2665.364,777.481|0.000000000,0.000000000,0.000000000,0.000000000,0.000000000,0.000000000
0|PDOP=3|2.000|limite fascia esproprio|

Dati generali del tipo

Comune:	SAN GIACOMO FILIPPO	Sez. Censuaria:	
Foglio:	0400	Particelle:	4, 7, 6, 22, 300, 11, 12, 1, 3, 13
Tecnico:	DE GIAMBATTI FEDERICO	Qualifica:	INGEGNERE
Provincia:	SONDRIO	N. iscrizione:	441

2|1245|-931.318,-2664.429,778.228|0.000000000,0.000000000,0.000000000,0.000000000,0.000000000,0.000000000
0|PDOP=3|2.000|limite fascia esproprio|

2|1246|-933.954,-2665.963,775.419|0.000000000,0.000000000,0.000000000,0.000000000,0.000000000,0.000000000
0|PDOP=3|2.000|Punto bordo pista|

2|1247|-932.479,-2663.917,779.241|0.000000000,0.000000000,0.000000000,0.000000000,0.000000000,0.000000000
0|PDOP=3|2.000|limite fascia esproprio|

2|1248|-933.497,-2663.866,780.192|0.000000000,0.000000000,0.000000000,0.000000000,0.000000000,0.000000000
0|PDOP=3|2.000|limite fascia esproprio|

2|1249|-935.903,-2665.474,777.178|0.000000000,0.000000000,0.000000000,0.000000000,0.000000000,0.000000000
0|PDOP=3|2.000|Punto bordo pista|

2|1250|-936.134,-2668.834,777.918|0.000000000,0.000000000,0.000000000,0.000000000,0.000000000,0.000000000
0|PDOP=3|2.000|Punto bordo pista|

2|1251|-934.566,-2664.179,781.248|0.000000000,0.000000000,0.000000000,0.000000000,0.000000000,0.000000000
0|PDOP=3|2.000|limite fascia esproprio|

2|1252|-937.677,-2669.155,779.421|0.000000000,0.000000000,0.000000000,0.000000000,0.000000000,0.000000000
0|PDOP=3|2.000|Punto bordo pista|

2|1253|-938.262,-2666.341,779.535|0.000000000,0.000000000,0.000000000,0.000000000,0.000000000,0.000000000
0|PDOP=3|2.000|Punto bordo pista|

2|1254|-940.191,-2667.122,781.473|0.000000000,0.000000000,0.000000000,0.000000000,0.000000000,0.000000000
0|PDOP=3|2.000|Punto bordo pista|

2|1255|-946.835,-2667.353,776.706|0.000000000,0.000000000,0.000000000,0.000000000,0.000000000,0.000000000
0|PDOP=3|2.000|limite fascia esproprio|

2|1256|-941.496,-2667.373,788.270|0.000000000,0.000000000,0.000000000,0.000000000,0.000000000,0.000000000
0|PDOP=3|2.000|limite fascia esproprio|

2|1257|-942.694,-2668.068,789.507|0.000000000,0.000000000,0.000000000,0.000000000,0.000000000,0.000000000
0|PDOP=3|2.000|limite fascia esproprio|

2|1258|-944.872,-2672.587,786.730|0.000000000,0.000000000,0.000000000,0.000000000,0.000000000,0.000000000
0|PDOP=3|2.000|Punto bordo pista|

2|1259|-948.431,-2674.288,790.346|0.000000000,0.000000000,0.000000000,0.000000000,0.000000000,0.000000000
0|PDOP=3|2.000|Punto bordo pista|

2|1260|-948.927,-2671.678,790.408|0.000000000,0.000000000,0.000000000,0.000000000,0.000000000,0.000000000
0|PDOP=3|2.000|Punto bordo pista|

2|1261|-953.715,-2676.526,795.670|0.000000000,0.000000000,0.000000000,0.000000000,0.000000000,0.000000000
0|PDOP=3|2.000|Punto bordo pista|

2|1262|-953.635,-2673.623,795.144|0.000000000,0.000000000,0.000000000,0.000000000,0.000000000,0.000000000
0|PDOP=3|2.000|Punto bordo pista|

2|1263|-954.021,-2676.771,795.996|0.000000000,0.000000000,0.000000000,0.000000000,0.000000000,0.000000000
0|PDOP=3|2.000|Punto bordo pista|

2|1264|-954.129,-2673.700,795.621|0.000000000,0.000000000,0.000000000,0.000000000,0.000000000,0.000000000
0|PDOP=3|2.000|Punto bordo pista|

2|1265|-957.691,-2678.638,799.743|0.000000000,0.000000000,0.000000000,0.000000000,0.000000000,0.000000000
0|PDOP=3|2.000|Punto bordo pista|

2|1266|-958.382,-2675.892,799.967|0.000000000,0.000000000,0.000000000,0.000000000,0.000000000,0.000000000
0|PDOP=3|2.000|Punto bordo pista|

2|1267|-958.913,-2672.525,799.944|0.000000000,0.000000000,0.000000000,0.000000000,0.000000000,0.000000000
0|PDOP=3|2.000|Punto bordo pista|

2|1268|-963.807,-2680.671,794.759|0.000000000,0.000000000,0.000000000,0.000000000,0.000000000,0.000000000
0|PDOP=3|2.000|limite fascia esproprio|

2|1269|-959.442,-2676.338,801.035|0.000000000,0.000000000,0.000000000,0.000000000,0.000000000,0.000000000
0|PDOP=3|2.000|Punto bordo pista|

2|1270|-959.224,-2680.238,801.435|0.000000000,0.000000000,0.000000000,0.000000000,0.000000000,0.000000000
0|PDOP=3|2.000|limite fascia esproprio|

2|1271|-961.193,-2680.789,803.375|0.000000000,0.000000000,0.000000000,0.000000000,0.000000000,0.000000000
0|PDOP=3|2.000|limite fascia esproprio|

Dati generali del tipo

Comune:	SAN GIACOMO FILIPPO	Sez. Censuaria:	
Foglio:	0400	Particelle:	4, 7, 6, 22, 300, 11, 12, 1, 3, 13
Tecnico:	DE GIAMBATTI FEDERICO	Qualifica:	INGEGNERE
Provincia:	SONDRIO	N. iscrizione:	441

2|1272|-961.014,-2676.804,802.587|0.000000000,0.000000000,0.000000000,0.000000000,0.000000000,0.000000000
0|PDOP=3|2.000|Punto bordo pista|

2|1273|-961.579,-2679.816,803.588|0.000000000,0.000000000,0.000000000,0.000000000,0.000000000,0.000000000
0|PDOP=3|2.000|Punto bordo pista|

2|1274|-593.126,-2615.413,1195.279|0.00270538,0.00103414,0.00125584,0.00057550,0.00046528,0.00100909|PDOP=9|2.000|Punto bordo pista|

2|1275|-961.695,-2674.300,802.839|0.000000000,0.000000000,0.000000000,0.000000000,0.000000000,0.000000000
0|PDOP=3|2.000|Punto bordo pista|

2|1276|-962.439,-2680.734,804.540|0.000000000,0.000000000,0.000000000,0.000000000,0.000000000,0.000000000
0|PDOP=3|2.000|limite fascia esproprio|

2|1277|-962.928,-2679.244,804.769|0.000000000,0.000000000,0.000000000,0.000000000,0.000000000,0.000000000
0|PDOP=3|2.000|Punto bordo pista|

2|1278|-963.433,-2680.152,805.386|0.000000000,0.000000000,0.000000000,0.000000000,0.000000000,0.000000000
0|PDOP=3|2.000|limite fascia esproprio|

2|1279|-963.777,-2678.190,805.405|0.000000000,0.000000000,0.000000000,0.000000000,0.000000000,0.000000000
0|PDOP=3|2.000|Punto bordo pista|

2|1280|-964.176,-2679.263,805.948|0.000000000,0.000000000,0.000000000,0.000000000,0.000000000,0.000000000
0|PDOP=3|2.000|limite fascia esproprio|

2|1281|-595.265,-2616.303,1197.438|0.00255303,0.00097343,0.00168164,0.00064915,0.00066461,0.00142818|PDOP=9|2.000|Punto bordo pista|

2|1282|-964.332,-2676.876,805.724|0.000000000,0.000000000,0.000000000,0.000000000,0.000000000,0.000000000
0|PDOP=3|2.000|Punto bordo pista|

2|1283|-964.966,-2677.324,806.390|0.000000000,0.000000000,0.000000000,0.000000000,0.000000000,0.000000000
0|PDOP=3|2.000|limite fascia esproprio|

2|1284|-965.216,-2675.700,806.373|0.000000000,0.000000000,0.000000000,0.000000000,0.000000000,0.000000000
0|PDOP=3|2.000|limite fascia esproprio|

2|1285|-965.147,-2673.834,806.018|0.000000000,0.000000000,0.000000000,0.000000000,0.000000000,0.000000000
0|PDOP=3|2.000|limite fascia esproprio|

2|1286|-967.142,-2672.331,802.134|0.000000000,0.000000000,0.000000000,0.000000000,0.000000000,0.000000000
0|PDOP=3|2.000|limite fascia esproprio|

2|1287|-963.677,-2670.729,804.152|0.000000000,0.000000000,0.000000000,0.000000000,0.000000000,0.000000000
0|PDOP=3|2.000|limite fascia esproprio|

2|1288|-963.110,-2670.168,803.531|0.000000000,0.000000000,0.000000000,0.000000000,0.000000000,0.000000000
0|PDOP=3|2.000|limite fascia esproprio|

2|1289|-962.685,-2671.405,803.322|0.000000000,0.000000000,0.000000000,0.000000000,0.000000000,0.000000000
0|PDOP=3|2.000|Punto bordo pista|

2|1290|-959.626,-2670.042,800.230|0.000000000,0.000000000,0.000000000,0.000000000,0.000000000,0.000000000
0|PDOP=3|2.000|Punto bordo pista|

2|1291|-960.359,-2668.752,800.719|0.000000000,0.000000000,0.000000000,0.000000000,0.000000000,0.000000000
0|PDOP=3|2.000|limite fascia esproprio|

2|1292|-954.952,-2663.961,794.883|0.000000000,0.000000000,0.000000000,0.000000000,0.000000000,0.000000000
0|PDOP=3|2.000|limite fascia esproprio|

2|1293|-952.644,-2662.088,792.418|0.000000000,0.000000000,0.000000000,0.000000000,0.000000000,0.000000000
0|PDOP=3|2.000|limite fascia esproprio|

2|1294|-583.477,-2602.238,1182.529|0.01833886,0.00581744,0.01580280,0.00257025,0.00514293,0.01492893|PDOP=8|2.000|Spigolo muro|

2|1295|-951.602,-2662.657,791.525|0.000000000,0.000000000,0.000000000,0.000000000,0.000000000,0.000000000
0|PDOP=3|2.000|Punto bordo pista|

2|1296|-581.353,-2600.366,1179.601|0.00366958,0.00139528,0.00263920,0.00189398,0.00224497,0.00396168|PDOP=9|2.000|Spigolo muro|

2|1297|-950.899,-2659.691,784.873|0.000000000,0.000000000,0.000000000,0.000000000,0.000000000,0.000000000
0|PDOP=3|2.000|limite fascia esproprio|

2|1298|-943.633,-2663.680,789.709|0.000000000,0.000000000,0.000000000,0.000000000,0.000000000,0.000000000
0|PDOP=3|2.000|limite fascia esproprio|

Dati generali del tipo

Comune:	SAN GIACOMO FILIPPO	Sez. Censuaria:	
Foglio:	0400	Particelle:	4, 7, 6, 22, 300, 11, 12, 1, 3, 13
Tecnico:	DE GIAMBATTI FEDERICO	Qualifica:	INGEGNERE
Provincia:	SONDRIO	N. iscrizione:	441

2|1299|-943.167,-2663.301,789.212|0.000000000,0.000000000,0.000000000,0.000000000,0.000000000,0.000000000
0|PDOP=3|2.000|limite fascia esproprio|

2|1300|-946.386,-2662.356,786.566|0.000000000,0.000000000,0.000000000,0.000000000,0.000000000,0.000000000
0|PDOP=3|2.000|Punto bordo pista|

2|1301|-946.795,-2659.489,786.506|0.000000000,0.000000000,0.000000000,0.000000000,0.000000000,0.000000000
0|PDOP=3|2.000|Punto bordo pista|

2|1302|-945.425,-2661.787,774.513|0.000000000,0.000000000,0.000000000,0.000000000,0.000000000,0.000000000
0|PDOP=3|2.000|limite fascia esproprio|

2|1303|-948.601,-2660.822,771.825|0.000000000,0.000000000,0.000000000,0.000000000,0.000000000,0.000000000
0|PDOP=3|2.000|Punto boro pista|

2|1304|-941.210,-2656.909,780.845|0.000000000,0.000000000,0.000000000,0.000000000,0.000000000,0.000000000
0|PDOP=3|2.000|Punto bordo pista|

2|1305|-934.998,-2659.427,780.916|0.000000000,0.000000000,0.000000000,0.000000000,0.000000000,0.000000000
0|PDOP=3|2.000|limite fascia esproprio|

2|1306|-928.465,-2656.508,774.310|0.000000000,0.000000000,0.000000000,0.000000000,0.000000000,0.000000000
0|PDOP=3|2.000|limite fascia esproprio|

2|1307|-931.636,-2655.540,771.616|0.000000000,0.000000000,0.000000000,0.000000000,0.000000000,0.000000000
0|PDOP=3|2.000|Punto bordo pista|

2|1308|-933.201,-2653.222,772.730|0.000000000,0.000000000,0.000000000,0.000000000,0.000000000,0.000000000
0|PDOP=3|2.000|Punto bordo pista|

2|1309|-927.678,-2650.783,767.149|0.000000000,0.000000000,0.000000000,0.000000000,0.000000000,0.000000000
0|PDOP=3|2.000|Punto bordo pista|

2|1310|-926.785,-2653.254,766.693|0.000000000,0.000000000,0.000000000,0.000000000,0.000000000,0.000000000
0|PDOP=3|2.000|Punto bordo pista|

2|1311|-919.634,-2653.198,771.009|0.000000000,0.000000000,0.000000000,0.000000000,0.000000000,0.000000000
0|PDOP=3|2.000|limite fascia esproprio|

2|1312|-918.029,-2652.332,769.363|0.000000000,0.000000000,0.000000000,0.000000000,0.000000000,0.000000000
0|PDOP=3|2.000|limite fascia esproprio|

2|1313|-922.941,-2650.864,762.701|0.000000000,0.000000000,0.000000000,0.000000000,0.000000000,0.000000000
0|PDOP=3|2.000|Punto bordo pista|

2|1314|-923.948,-2648.253,763.243|0.000000000,0.000000000,0.000000000,0.000000000,0.000000000,0.000000000
0|PDOP=3|2.000|Punto bordo pista|

2|1315|-915.853,-2650.188,766.980|0.000000000,0.000000000,0.000000000,0.000000000,0.000000000,0.000000000
0|PDOP=3|2.000|limite fascia esproprio|

2|1316|-923.376,-2646.808,762.481|0.000000000,0.000000000,0.000000000,0.000000000,0.000000000,0.000000000
0|PDOP=3|2.000|Punto bordo pista|

2|1317|-921.647,-2647.760,761.000|0.000000000,0.000000000,0.000000000,0.000000000,0.000000000,0.000000000
0|PDOP=3|2.000|Punto bordo pista|

2|1318|-915.144,-2648.308,766.020|0.000000000,0.000000000,0.000000000,0.000000000,0.000000000,0.000000000
0|PDOP=3|2.000|limite fascia esproprio|

2|1319|-923.480,-2645.582,762.388|0.000000000,0.000000000,0.000000000,0.000000000,0.000000000,0.000000000
0|PDOP=3|2.000|Punto bordo pista|

2|1320|-925.645,-2647.648,753.688|0.000000000,0.000000000,0.000000000,0.000000000,0.000000000,0.000000000
0|PDOP=3|2.000|limite fascia esproprio|

2|1321|-915.035,-2643.678,765.198|0.000000000,0.000000000,0.000000000,0.000000000,0.000000000,0.000000000
0|PDOP=3|2.000|limite fascia esproprio|

2|1322|-921.150,-2644.109,759.965|0.000000000,0.000000000,0.000000000,0.000000000,0.000000000,0.000000000
0|PDOP=3|2.000|Punto bordo pista|

2|1323|-915.427,-2642.619,765.402|0.000000000,0.000000000,0.000000000,0.000000000,0.000000000,0.000000000
0|PDOP=3|2.000|limite fascia esproprio|

2|1324|-915.884,-2641.562,765.669|0.000000000,0.000000000,0.000000000,0.000000000,0.000000000,0.000000000
0|PDOP=3|2.000|limite fascia esproprio|

2|1325|-927.882,-2642.154,754.941|0.000000000,0.000000000,0.000000000,0.000000000,0.000000000,0.000000000
0|PDOP=3|2.000|limite fascia esproprio|

Dati generali del tipo

Comune:	SAN GIACOMO FILIPPO	Sez. Censuaria:	
Foglio:	0400	Particelle:	4, 7, 6, 22, 300, 11, 12, 1, 3, 13
Tecnico:	DE GIAMBATTI FEDERICO	Qualifica:	INGEGNERE
Provincia:	SONDRIO	N. iscrizione:	441

2|1326|-928.757,-2641.334,755.638|0.000000000,0.000000000,0.000000000,0.000000000,0.000000000,0.000000000
0|PDOP=3|2.000|limite fascia esproprio|

2|1327|-918.698,-2638.955,767.914|0.000000000,0.000000000,0.000000000,0.000000000,0.000000000,0.000000000
0|PDOP=3|2.000|limite fascia esproprio|

2|1328|-919.386,-2638.798,768.537|0.000000000,0.000000000,0.000000000,0.000000000,0.000000000,0.000000000
0|PDOP=3|2.000|limite fascia esproprio|

2|1329|-924.491,-2641.732,762.741|0.000000000,0.000000000,0.000000000,0.000000000,0.000000000,0.000000000
0|PDOP=3|2.000|Punto bordo pista|

2|1330|-924.456,-2644.820,763.189|0.000000000,0.000000000,0.000000000,0.000000000,0.000000000,0.000000000
0|PDOP=3|2.000|Punto bordo pista|

2|1331|-920.997,-2639.114,770.103|0.000000000,0.000000000,0.000000000,0.000000000,0.000000000,0.000000000
0|PDOP=3|2.000|limite fascia esproprio|

2|1332|-922.195,-2639.754,771.332|0.000000000,0.000000000,0.000000000,0.000000000,0.000000000,0.000000000
0|PDOP=3|2.000|limite fascia esproprio|

2|1333|-926.698,-2645.938,765.474|0.000000000,0.000000000,0.000000000,0.000000000,0.000000000,0.000000000
0|PDOP=3|2.000|Punto bordo pista|

2|1334|-927.658,-2643.424,765.987|0.000000000,0.000000000,0.000000000,0.000000000,0.000000000,0.000000000
0|PDOP=3|2.000|Punto bordo pista|

2|1335|-933.974,-2642.024,760.658|0.000000000,0.000000000,0.000000000,0.000000000,0.000000000,0.000000000
0|PDOP=3|2.000|limite fascia esproprio|

2|1336|-935.338,-2642.879,762.076|0.000000000,0.000000000,0.000000000,0.000000000,0.000000000,0.000000000
0|PDOP=3|2.000|limite fascia esproprio|

2|1337|-936.942,-2643.979,763.757|0.000000000,0.000000000,0.000000000,0.000000000,0.000000000,0.000000000
0|PDOP=3|2.000|limite fascia esproprio|

2|1338|-930.652,-2648.307,769.566|0.000000000,0.000000000,0.000000000,0.000000000,0.000000000,0.000000000
0|PDOP=3|2.000|Punto bordo pista|

2|1339|-931.675,-2645.942,770.161|0.000000000,0.000000000,0.000000000,0.000000000,0.000000000,0.000000000
0|PDOP=3|2.000|Punto bordo pista|

2|1340|-930.124,-2643.427,773.840|0.000000000,0.000000000,0.000000000,0.000000000,0.000000000,0.000000000
0|PDOP=3|2.000|limite fascia esproprio|

2|1341|-939.315,-2645.449,766.221|0.000000000,0.000000000,0.000000000,0.000000000,0.000000000,0.000000000
0|PDOP=3|2.000|limite fascia esproprio|

2|1342|-933.460,-2649.634,772.416|0.000000000,0.000000000,0.000000000,0.000000000,0.000000000,0.000000000
0|PDOP=3|2.000|Punto bordo pista|

2|1343|-934.468,-2647.055,772.965|0.000000000,0.000000000,0.000000000,0.000000000,0.000000000,0.000000000
0|PDOP=3|2.000|Punto bordo pista|

2|1344|-940.300,-2646.028,767.239|0.000000000,0.000000000,0.000000000,0.000000000,0.000000000,0.000000000
0|PDOP=3|2.000|limite fascia esproprio|

2|1345|-930.357,-2644.745,779.793|0.000000000,0.000000000,0.000000000,0.000000000,0.000000000,0.000000000
0|PDOP=3|2.000|limite fascia esproprio|

2|1346|-931.236,-2645.260,780.701|0.000000000,0.000000000,0.000000000,0.000000000,0.000000000,0.000000000
0|PDOP=3|2.000|limite fascia esproprio|

2|1347|-931.939,-2645.613,781.418|0.000000000,0.000000000,0.000000000,0.000000000,0.000000000,0.000000000
0|PDOP=3|2.000|limite fascia esproprio|

2|1348|-944.445,-2648.037,771.454|0.000000000,0.000000000,0.000000000,0.000000000,0.000000000,0.000000000
0|PDOP=3|2.000|limite fascia esproprio|

2|1349|-939.192,-2651.331,778.078|0.000000000,0.000000000,0.000000000,0.000000000,0.000000000,0.000000000
0|PDOP=3|2.000|Punto bordo pista|

2|1350|-939.984,-2648.796,778.430|0.000000000,0.000000000,0.000000000,0.000000000,0.000000000,0.000000000
0|PDOP=3|2.000|Punto bordo pista|

2|1351|-946.626,-2648.667,773.606|0.000000000,0.000000000,0.000000000,0.000000000,0.000000000,0.000000000
0|PDOP=3|2.000|limite fascia esproprio|

2|1352|-947.974,-2649.070,774.938|0.000000000,0.000000000,0.000000000,0.000000000,0.000000000,0.000000000
0|PDOP=3|2.000|limite fascia esproprio|

Dati generali del tipo

Comune:	SAN GIACOMO FILIPPO	Sez. Censuaria:	
Foglio:	0400	Particelle:	4, 7, 6, 22, 300, 11, 12, 1, 3, 13
Tecnico:	DE GIAMBATTI FEDERICO	Qualifica:	INGEGNERE
Provincia:	SONDRIO	N. iscrizione:	441

2|1353|-939.024,-2647.770,788.426|0.000000000,0.000000000,0.000000000,0.000000000,0.000000000,0.000000000
0|PDOP=3|2.000|limite fascia esproprio|

2|1354|-947.353,-2653.110,786.041|0.000000000,0.000000000,0.000000000,0.000000000,0.000000000,0.000000000
0|PDOP=3|2.000|Punto bordo pista|

2|1355|-947.895,-2650.505,786.146|0.000000000,0.000000000,0.000000000,0.000000000,0.000000000,0.000000000
0|PDOP=3|2.000|Punto bordo pista|

2|1356|-946.244,-2649.088,789.900|0.000000000,0.000000000,0.000000000,0.000000000,0.000000000,0.000000000
0|PDOP=3|2.000|limite fascia esproprio|

2|1357|-944.361,-2648.773,793.608|0.000000000,0.000000000,0.000000000,0.000000000,0.000000000,0.000000000
0|PDOP=3|2.000|limite fascia esproprio|

2|1358|-953.307,-2655.694,786.520|0.000000000,0.000000000,0.000000000,0.000000000,0.000000000,0.000000000
0|PDOP=3|2.000|limite fascia esproprio|

2|1359|-951.415,-2653.873,789.984|0.000000000,0.000000000,0.000000000,0.000000000,0.000000000,0.000000000
0|PDOP=3|2.000|Punto bordo pista|

2|1360|-951.521,-2651.201,789.669|0.000000000,0.000000000,0.000000000,0.000000000,0.000000000,0.000000000
0|PDOP=3|2.000|Punto bordo pista|

2|1361|-956.431,-2656.281,789.553|0.000000000,0.000000000,0.000000000,0.000000000,0.000000000,0.000000000
0|PDOP=3|2.000|limite fascia esproprio|

2|1362|-953.925,-2654.344,792.422|0.000000000,0.000000000,0.000000000,0.000000000,0.000000000,0.000000000
0|PDOP=3|2.000|Punto bordo pista|

2|1363|-956.646,-2651.122,788.953|0.000000000,0.000000000,0.000000000,0.000000000,0.000000000,0.000000000
0|PDOP=3|2.000|limite fascia esproprio|

2|1364|-956.599,-2654.550,794.972|0.000000000,0.000000000,0.000000000,0.000000000,0.000000000,0.000000000
0|PDOP=3|2.000|Punto bordo pista|

2|1365|-960.649,-2656.605,793.575|0.000000000,0.000000000,0.000000000,0.000000000,0.000000000,0.000000000
0|PDOP=3|2.000|limite fascia esproprio|

2|1366|-959.154,-2654.746,797.409|0.000000000,0.000000000,0.000000000,0.000000000,0.000000000,0.000000000
0|PDOP=3|2.000|Punto bordo pista|

2|1367|-598.203,-2593.005,1182.420|0.00137308,0.00048303,0.00081861,0.00144503,0.00020803,0.00085024|PDOP=3|2.000|Spigolo muro|

2|1368|-963.030,-2651.872,795.083|0.000000000,0.000000000,0.000000000,0.000000000,0.000000000,0.000000000
0|PDOP=3|2.000|limite fascia esproprio|

2|1369|-964.079,-2656.696,796.820|0.000000000,0.000000000,0.000000000,0.000000000,0.000000000,0.000000000
0|PDOP=3|2.000|limite fascia esproprio|

2|1370|-969.388,-2656.646,801.812|0.000000000,0.000000000,0.000000000,0.000000000,0.000000000,0.000000000
0|PDOP=3|2.000|limite fascia esproprio|

2|1371|-966.659,-2654.705,804.470|0.000000000,0.000000000,0.000000000,0.000000000,0.000000000,0.000000000
0|PDOP=3|2.000|Punto bordo pista|

2|1372|-602.328,-2592.047,1190.373|0.00096994,0.00007988,0.00061687,0.00023681,0.00012296,0.00072591|PDOP=3|2.000|Spigolo muro|

2|1373|-969.078,-2651.576,800.732|0.000000000,0.000000000,0.000000000,0.000000000,0.000000000,0.000000000
0|PDOP=3|2.000|limite fascia esproprio|

2|1374|-974.870,-2649.619,805.882|0.000000000,0.000000000,0.000000000,0.000000000,0.000000000,0.000000000
0|PDOP=3|2.000|limite fascia esproprio|

2|1375|-977.621,-2654.165,809.180|0.000000000,0.000000000,0.000000000,0.000000000,0.000000000,0.000000000
0|PDOP=3|2.000|limite fascia esproprio|

2|1376|-976.289,-2653.238,813.311|0.000000000,0.000000000,0.000000000,0.000000000,0.000000000,0.000000000
0|PDOP=3|2.000|limite fascia esproprio|

2|1377|-976.689,-2651.601,813.433|0.000000000,0.000000000,0.000000000,0.000000000,0.000000000,0.000000000
0|PDOP=3|2.000|Punto bordo pista|

2|1378|-614.304,-2588.876,1198.139|0.00058458,0.00004997,0.00037957,0.00007750,0.00004054,0.00041852|PDOP=5|2.000|Spigolo muro|

2|1379|-979.535,-2648.170,810.051|0.000000000,0.000000000,0.000000000,0.000000000,0.000000000,0.000000000
0|PDOP=3|2.000|limite fascia esproprio|

Dati generali del tipo

Comune:	SAN GIACOMO FILIPPO	Sez. Censuaria:	
Foglio:	0400	Particelle:	4, 7, 6, 22, 300, 11, 12, 1, 3, 13
Tecnico:	DE GIAMBATTI FEDERICO	Qualifica:	INGEGNERE
Provincia:	SONDRIO	N. iscrizione:	441

2|1380|-983.317,-2653.102,814.379|0.000000000,0.000000000,0.000000000,0.000000000,0.000000000,0.000000000
0|PDOP=3|2.000|limite fascia esproprio|

2|1381|-983.500,-2647.417,813.668|0.000000000,0.000000000,0.000000000,0.000000000,0.000000000,0.000000000
0|PDOP=3|2.000|limite fascia esproprio|

2|1382|-619.632,-2588.093,1201.724|0.00075472,0.00016119,0.00043184,0.00015724,0.00008503,0.00038745|PDOP=4|2.000|Spigolo muro|

2|1383|-994.529,-2653.366,813.920|0.000000000,0.000000000,0.000000000,0.000000000,0.000000000,0.000000000
0|PDOP=3|2.000|limite fascia esproprio|

2|1384|-986.395,-2650.524,822.407|0.000000000,0.000000000,0.000000000,0.000000000,0.000000000,0.000000000
0|PDOP=3|2.000|Punto bordo pista|

2|1385|-988.163,-2648.281,818.193|0.000000000,0.000000000,0.000000000,0.000000000,0.000000000,0.000000000
0|PDOP=3|2.000|Punto bordo pista|

2|1386|-993.655,-2647.894,823.305|0.000000000,0.000000000,0.000000000,0.000000000,0.000000000,0.000000000
0|PDOP=3|2.000|Punto bordo pista|

2|1387|-995.641,-2651.976,825.810|0.000000000,0.000000000,0.000000000,0.000000000,0.000000000,0.000000000
0|PDOP=3|2.000|limite fascia esproprio|

2|1388|-994.942,-2649.876,830.355|0.000000000,0.000000000,0.000000000,0.000000000,0.000000000,0.000000000
0|PDOP=3|2.000|Punto bordo pista|

2|1389|-997.425,-2647.572,826.806|0.000000000,0.000000000,0.000000000,0.000000000,0.000000000,0.000000000
0|PDOP=3|2.000|Punto bordo pista|

2|1390|-999.293,-2651.753,829.214|0.000000000,0.000000000,0.000000000,0.000000000,0.000000000,0.000000000
0|PDOP=3|2.000|limite fascia esproprio|

2|1391|-1006.459,-2652.590,825.035|0.000000000,0.000000000,0.000000000,0.000000000,0.000000000,0.000000000
00|PDOP=3|2.000|limite fascia esproprio|

2|1392|-998.315,-2649.748,833.512|0.000000000,0.000000000,0.000000000,0.000000000,0.000000000,0.000000000
0|PDOP=3|2.000|Punto bordo pista|

2|1393|-1000.913,-2647.250,830.041|0.000000000,0.000000000,0.000000000,0.000000000,0.000000000,0.000000000
00|PDOP=3|2.000|Punto bordo pista|

2|1394|-1002.029,-2646.965,831.047|0.000000000,0.000000000,0.000000000,0.000000000,0.000000000,0.000000000
00|PDOP=3|2.000|Punto bordo pista|

2|1395|-1002.806,-2646.037,831.635|0.000000000,0.000000000,0.000000000,0.000000000,0.000000000,0.000000000
00|PDOP=3|2.000|Punto bordo pista|

2|1396|-1002.476,-2651.440,832.164|0.000000000,0.000000000,0.000000000,0.000000000,0.000000000,0.000000000
00|PDOP=3|2.000|limite fascia esproprio|

2|1397|-1000.772,-2649.333,835.761|0.000000000,0.000000000,0.000000000,0.000000000,0.000000000,0.000000000
00|PDOP=3|2.000|Punto bordo pista|

2|1398|-1004.709,-2650.623,834.139|0.000000000,0.000000000,0.000000000,0.000000000,0.000000000,0.000000000
00|PDOP=3|2.000|limite fascia esproprio|

2|1399|-1001.484,-2648.951,836.372|0.000000000,0.000000000,0.000000000,0.000000000,0.000000000,0.000000000
00|PDOP=3|2.000|Punto bordo pista|

2|1400|-1005.293,-2650.041,834.599|0.000000000,0.000000000,0.000000000,0.000000000,0.000000000,0.000000000
00|PDOP=3|2.000|limite fascia esproprio|

2|1401|-1002.048,-2648.321,836.805|0.000000000,0.000000000,0.000000000,0.000000000,0.000000000,0.000000000
00|PDOP=3|2.000|Punto bordo pista|

2|1404|-1005.902,-2649.199,835.041|0.000000000,0.000000000,0.000000000,0.000000000,0.000000000,0.000000000
00|PDOP=3|2.000|limite fascia esproprio|

2|1405|-1002.538,-2647.488,837.138|0.000000000,0.000000000,0.000000000,0.000000000,0.000000000,0.000000000
00|PDOP=3|2.000|Punto bordo pista|

2|1406|-1006.215,-2648.274,835.193|0.000000000,0.000000000,0.000000000,0.000000000,0.000000000,0.000000000
00|PDOP=3|2.000|limite fascia esproprio|

2|1407|-645.415,-2587.387,1217.101|0.00063483,0.00003582,0.00040928,0.00010675,0.00003752,0.00045737|PDOP=4|2.000|Spigolo muro|

2|1408|-1011.764,-2647.598,829.254|0.000000000,0.000000000,0.000000000,0.000000000,0.000000000,0.000000000
00|PDOP=3|2.000|limite fascia esproprio|

Dati generali del tipo

Comune:	SAN GIACOMO FILIPPO	Sez. Censuaria:	
Foglio:	0400	Particelle:	4, 7, 6, 22, 300, 11, 12, 1, 3, 13
Tecnico:	DE GIAMBATTI FEDERICO	Qualifica:	INGEGNERE
Provincia:	SONDRIO	N. iscrizione:	441

2|1409|-1006.255,-2643.545,834.495|0.000000000,0.000000000,0.000000000,0.000000000,0.000000000
00|PDOP=3|2.000|limite fascia esproprio|

2|1410|-645.270,-2584.478,1216.396|0.00097818,0.00015508,0.00058351,0.00022811,0.0009239,0.00059650|PDOP=6|2.
000|Spigolo muro|

2|1411|-1005.569,-2642.062,833.619|0.000000000,0.000000000,0.000000000,0.000000000,0.000000000
00|PDOP=3|2.000|limite fascia esproprio|

2|1412|-644.801,-2583.430,1215.777|0.00066515,0.0003625,0.00041617,0.00011893,0.0003697,0.00045483|PDOP=3|2.
000|Spigolo muro|

2|1413|-1009.607,-2642.119,826.371|0.000000000,0.000000000,0.000000000,0.000000000,0.000000000
00|PDOP=3|2.000|limite fascia esproprio|

2|1414|-643.591,-2582.676,1214.374|0.00062778,0.0003700,0.00039035,0.00011439,0.0003566,0.00042327|PDOP=3|2.
000|Spigolo muro|

2|1415|-1003.535,-2640.691,831.491|0.000000000,0.000000000,0.000000000,0.000000000,0.000000000
00|PDOP=3|2.000|limite fascia esproprio|

2|1416|-642.256,-2582.204,1212.903|0.00078488,0.00011402,0.00046976,0.00018477,0.0007000,0.00048650|PDOP=4|2.
000|Spigolo muro|

2|1417|-999.132,-2644.174,827.885|0.000000000,0.000000000,0.000000000,0.000000000,0.000000000
0|PDOP=3|2.000|Punto bordo pista|

2|1418|-636.866,-2581.366,1212.957|0.00089262,0.00015451,0.00052049,0.00021818,0.0008684,0.00052308|PDOP=4|2.
000|Spigolo muro|

2|1419|-999.672,-2640.218,827.779|0.000000000,0.000000000,0.000000000,0.000000000,0.000000000
0|PDOP=3|2.000|limite fascia esproprio|

2|1420|-1003.388,-2644.953,820.955|0.000000000,0.000000000,0.000000000,0.000000000,0.000000000
00|PDOP=3|2.000|Punto bordo pista|

2|1421|-999.722,-2644.716,817.466|0.000000000,0.000000000,0.000000000,0.000000000,0.000000000
0|PDOP=3|2.000|Punto bordo pista|

2|1422|-999.964,-2642.052,817.280|0.000000000,0.000000000,0.000000000,0.000000000,0.000000000
0|PDOP=3|2.000|Punto bordo pista|

2|1423|-994.596,-2640.155,822.989|0.000000000,0.000000000,0.000000000,0.000000000,0.000000000
0|PDOP=3|2.000|limite fascia esproprio|

2|1424|-990.690,-2643.763,819.871|0.000000000,0.000000000,0.000000000,0.000000000,0.000000000
0|PDOP=3|2.000|Punto bordo pista|

2|1425|-986.224,-2643.727,815.660|0.000000000,0.000000000,0.000000000,0.000000000,0.000000000
0|PDOP=3|2.000|Punto bordo pista|

2|1426|-625.363,-2581.478,1199.646|0.00088354,0.0005489,0.00059791,0.00017164,0.0006121,0.00069524|PDOP=4|2.
000|Spigolo muro|

2|1427|-986.904,-2640.127,815.740|0.000000000,0.000000000,0.000000000,0.000000000,0.000000000
0|PDOP=3|2.000|limite fascia esproprio|

2|1428|-983.584,-2644.658,813.318|0.000000000,0.000000000,0.000000000,0.000000000,0.000000000
0|PDOP=3|2.000|limite fascia esproprio|

2|1429|-983.720,-2639.393,812.628|0.000000000,0.000000000,0.000000000,0.000000000,0.000000000
0|PDOP=3|2.000|limite fascia esproprio|

2|1430|-982.318,-2642.829,811.841|0.000000000,0.000000000,0.000000000,0.000000000,0.000000000
0|PDOP=3|2.000|Punto bordo pista|

2|1431|-981.983,-2644.290,811.753|0.000000000,0.000000000,0.000000000,0.000000000,0.000000000
0|PDOP=3|2.000|limite fascia esproprio|

2|1432|-978.909,-2643.217,808.691|0.000000000,0.000000000,0.000000000,0.000000000,0.000000000
0|PDOP=3|2.000|limite fascia esproprio|

2|1433|-618.669,-2582.269,1191.728|0.00146148,0.0009270,0.00103064,0.00025675,0.0007847,0.00119352|PDOP=4|2.
000|Punto bordo pista|

2|1434|-618.084,-2579.727,1190.854|0.00063171,0.0003454,0.00044632,0.00010728,0.0003193,0.00053148|PDOP=4|2.
000|Punto bordo pista|

2|1435|-984.436,-2639.048,802.190|0.000000000,0.000000000,0.000000000,0.000000000,0.000000000
0|PDOP=3|2.000|limite fascia esproprio|

Dati generali del tipo

Comune:	SAN GIACOMO FILIPPO	Sez. Censuaria:	
Foglio:	0400	Particelle:	4, 7, 6, 22, 300, 11, 12, 1, 3, 13
Tecnico:	DE GIAMBATTI FEDERICO	Qualifica:	INGEGNERE
Provincia:	SONDRIO	N. iscrizione:	441

2|1436|-970.857,-2638.703,805.937|0.000000000,0.000000000,0.000000000,0.000000000,0.000000000,0.000000000
0|PDOP=3|2.000|Punto bordo pista|

2|1437|-979.761,-2637.537,797.552|0.000000000,0.000000000,0.000000000,0.000000000,0.000000000,0.000000000
0|PDOP=3|2.000|Punto bordo pista|

2|1438|-980.084,-2636.602,797.711|0.000000000,0.000000000,0.000000000,0.000000000,0.000000000,0.000000000
0|PDOP=3|2.000|limite fascia esproprio|

2|1439|-978.711,-2635.983,796.321|0.000000000,0.000000000,0.000000000,0.000000000,0.000000000,0.000000000
0|PDOP=3|2.000|limite fascia esproprio|

2|1440|-963.500,-2637.451,798.814|0.000000000,0.000000000,0.000000000,0.000000000,0.000000000,0.000000000
0|PDOP=3|2.000|limite fascia esproprio|

2|1441|-963.901,-2636.011,798.968|0.000000000,0.000000000,0.000000000,0.000000000,0.000000000,0.000000000
0|PDOP=3|2.000|Punto bordo pista|

2|1442|-973.230,-2634.591,790.944|0.000000000,0.000000000,0.000000000,0.000000000,0.000000000,0.000000000
0|PDOP=3|2.000|Punto bordo pista|

2|1443|-610.513,-2573.462,1174.401|0.00146165,0.00045301,0.00160612,0.00041989,0.00074243,0.00283993|PDOP=5|2.000|Punto bordo pista|

2|1444|-962.269,-2636.870,797.564|0.000000000,0.000000000,0.000000000,0.000000000,0.000000000,0.000000000
0|PDOP=3|2.000|limite fascia esproprio|

2|1445|-961.329,-2636.069,796.555|0.000000000,0.000000000,0.000000000,0.000000000,0.000000000,0.000000000
0|PDOP=3|2.000|limite fascia esproprio|

2|1446|-961.476,-2634.027,796.376|0.000000000,0.000000000,0.000000000,0.000000000,0.000000000,0.000000000
0|PDOP=3|2.000|Punto bordo pista|

2|1447|-960.524,-2634.867,795.609|0.000000000,0.000000000,0.000000000,0.000000000,0.000000000,0.000000000
0|PDOP=3|2.000|limite fascia esproprio|

2|1448|-607.469,-2571.744,1171.669|0.00718985,0.00589439,0.01016913,0.00548507,0.00898946,0.01605411|PDOP=9|2.000|Punto bordo pista|

2|1449|-960.184,-2633.086,795.012|0.000000000,0.000000000,0.000000000,0.000000000,0.000000000,0.000000000
0|PDOP=3|2.000|limite fascia esproprio|

2|1450|-960.187,-2631.366,794.748|0.000000000,0.000000000,0.000000000,0.000000000,0.000000000,0.000000000
0|PDOP=3|2.000|limite fascia esproprio|

2|1451|-960.826,-2628.753,794.944|0.000000000,0.000000000,0.000000000,0.000000000,0.000000000,0.000000000
0|PDOP=3|2.000|limite fascia esproprio|

2|1452|-961.943,-2626.616,795.663|0.000000000,0.000000000,0.000000000,0.000000000,0.000000000,0.000000000
0|PDOP=3|2.000|limite fascia esproprio|

2|1453|-962.684,-2627.889,796.560|0.000000000,0.000000000,0.000000000,0.000000000,0.000000000,0.000000000
0|PDOP=3|2.000|Punto bordo pista|

2|1454|-962.856,-2625.815,796.399|0.000000000,0.000000000,0.000000000,0.000000000,0.000000000,0.000000000
0|PDOP=3|2.000|limite fascia esproprio|

2|1455|-964.020,-2625.518,797.449|0.000000000,0.000000000,0.000000000,0.000000000,0.000000000,0.000000000
0|PDOP=3|2.000|limite fascia esproprio|

2|1456|-964.127,-2626.960,797.774|0.000000000,0.000000000,0.000000000,0.000000000,0.000000000,0.000000000
0|PDOP=3|2.000|Punto bordo pista|

2|1457|-965.092,-2625.511,798.457|0.000000000,0.000000000,0.000000000,0.000000000,0.000000000,0.000000000
0|PDOP=3|2.000|limite fascia esproprio|

2|1458|-965.592,-2630.402,799.688|0.000000000,0.000000000,0.000000000,0.000000000,0.000000000,0.000000000
0|PDOP=3|2.000|Punto bordo pista|

2|1459|-968.137,-2626.107,801.418|0.000000000,0.000000000,0.000000000,0.000000000,0.000000000,0.000000000
0|PDOP=3|2.000|limite fascia esproprio|

2|1460|-979.069,-2633.499,796.273|0.000000000,0.000000000,0.000000000,0.000000000,0.000000000,0.000000000
0|PDOP=3|2.000|limite fascia esproprio|

2|1461|-970.861,-2631.377,804.802|0.000000000,0.000000000,0.000000000,0.000000000,0.000000000,0.000000000
0|PDOP=3|2.000|Punto bordo pista|

2|1462|-970.756,-2628.699,804.287|0.000000000,0.000000000,0.000000000,0.000000000,0.000000000,0.000000000
0|PDOP=3|2.000|Punto bordo pista|

Dati generali del tipo

Comune:	SAN GIACOMO FILIPPO	Sez. Censuaria:	
Foglio:	0400	Particelle:	4, 7, 6, 22, 300, 11, 12, 1, 3, 13
Tecnico:	DE GIAMBATTI FEDERICO	Qualifica:	INGEGNERE
Provincia:	SONDRIO	N. iscrizione:	441

2|1463|-979.348,-2628.066,795.692|0.000000000,0.000000000,0.000000000,0.000000000,0.000000000,0.000000000
0|PDOP=3|2.000|limite fascia esproprio|

2|1464|-974.765,-2626.736,807.757|0.000000000,0.000000000,0.000000000,0.000000000,0.000000000,0.000000000
0|PDOP=3|2.000|limite fascia esproprio|

2|1465|-976.906,-2628.737,810.085|0.000000000,0.000000000,0.000000000,0.000000000,0.000000000,0.000000000
0|PDOP=3|2.000|Punto bordo pista|

2|1466|-985.585,-2627.873,801.535|0.000000000,0.000000000,0.000000000,0.000000000,0.000000000,0.000000000
0|PDOP=3|2.000|limite fascia esproprio|

2|1467|-985.620,-2633.483,802.440|0.000000000,0.000000000,0.000000000,0.000000000,0.000000000,0.000000000
0|PDOP=3|2.000|limite fascia esproprio|

2|1468|-987.178,-2627.828,803.028|0.000000000,0.000000000,0.000000000,0.000000000,0.000000000,0.000000000
0|PDOP=3|2.000|limite fascia esproprio|

2|1469|-982.713,-2632.636,810.630|0.000000000,0.000000000,0.000000000,0.000000000,0.000000000,0.000000000
0|PDOP=3|2.000|limite fascia esproprio|

2|1470|-980.231,-2631.466,813.640|0.000000000,0.000000000,0.000000000,0.000000000,0.000000000,0.000000000
0|PDOP=3|2.000|Punto bordo pista|

2|1471|-988.773,-2627.950,804.549|0.000000000,0.000000000,0.000000000,0.000000000,0.000000000,0.000000000
0|PDOP=3|2.000|limite fascia esproprio|

2|1472|-989.475,-2627.976,805.214|0.000000000,0.000000000,0.000000000,0.000000000,0.000000000,0.000000000
0|PDOP=3|2.000|limite fascia esproprio|

2|1473|-982.513,-2631.888,815.855|0.000000000,0.000000000,0.000000000,0.000000000,0.000000000,0.000000000
0|PDOP=3|2.000|Punto bordo pista|

2|1474|-983.575,-2629.113,816.424|0.000000000,0.000000000,0.000000000,0.000000000,0.000000000,0.000000000
0|PDOP=3|2.000|Punto bordo pista|

2|1475|-983.500,-2626.929,816.014|0.000000000,0.000000000,0.000000000,0.000000000,0.000000000,0.000000000
0|PDOP=3|2.000|limite fascia esproprio|

2|1476|-986.084,-2627.286,818.502|0.000000000,0.000000000,0.000000000,0.000000000,0.000000000,0.000000000
0|PDOP=3|2.000|limite fascia esproprio|

2|1477|-985.966,-2628.816,818.629|0.000000000,0.000000000,0.000000000,0.000000000,0.000000000,0.000000000
0|PDOP=3|2.000|Punto bordo pista|

2|1478|-986.302,-2632.093,819.455|0.000000000,0.000000000,0.000000000,0.000000000,0.000000000,0.000000000
0|PDOP=3|2.000|Punto bordo pista|

2|1479|-986.312,-2632.596,819.543|0.000000000,0.000000000,0.000000000,0.000000000,0.000000000,0.000000000
0|PDOP=3|2.000|limite fascia esproprio|

2|1480|-987.975,-2631.979,821.013|0.000000000,0.000000000,0.000000000,0.000000000,0.000000000,0.000000000
0|PDOP=3|2.000|limite fascia esproprio|

2|1481|-987.844,-2631.424,820.804|0.000000000,0.000000000,0.000000000,0.000000000,0.000000000,0.000000000
0|PDOP=3|2.000|Punto bordo pista|

2|1482|-987.222,-2628.103,819.702|0.000000000,0.000000000,0.000000000,0.000000000,0.000000000,0.000000000
0|PDOP=3|2.000|Punto bordo pista|

2|1483|-986.967,-2626.997,819.289|0.000000000,0.000000000,0.000000000,0.000000000,0.000000000,0.000000000
0|PDOP=3|2.000|limite fascia esproprio|

2|1484|-987.712,-2626.205,819.867|0.000000000,0.000000000,0.000000000,0.000000000,0.000000000,0.000000000
0|PDOP=3|2.000|limite fascia esproprio|

2|1485|-987.924,-2627.467,820.264|0.000000000,0.000000000,0.000000000,0.000000000,0.000000000,0.000000000
0|PDOP=3|2.000|Punto bordo pista|

2|1486|-988.410,-2624.710,820.292|0.000000000,0.000000000,0.000000000,0.000000000,0.000000000,0.000000000
0|PDOP=3|2.000|limite fascia esproprio|

2|1487|-988.739,-2624.922,820.636|0.000000000,0.000000000,0.000000000,0.000000000,0.000000000,0.000000000
0|PDOP=3|2.000|Punto bordo pista|

2|1488|-988.818,-2631.304,821.702|0.000000000,0.000000000,0.000000000,0.000000000,0.000000000,0.000000000
0|PDOP=3|2.000|limite fascia esproprio|

2|1489|-989.816,-2630.145,822.462|0.000000000,0.000000000,0.000000000,0.000000000,0.000000000,0.000000000
0|PDOP=3|2.000|limite fascia esproprio|

Dati generali del tipo

Comune:	SAN GIACOMO FILIPPO	Sez. Censuaria:	
Foglio:	0400	Particelle:	4, 7, 6, 22, 300, 11, 12, 1, 3, 13
Tecnico:	DE GIAMBATTI FEDERICO	Qualifica:	INGEGNERE
Provincia:	SONDRIO	N. iscrizione:	441

2|1490|-989.533,-2629.835,822.147|0.000000000,0.000000000,0.000000000,0.000000000,0.000000000,0.000000000
0|PDOP=3|2.000|Punto bordo pista|

2|1491|-990.890,-2626.949,822.976|0.000000000,0.000000000,0.000000000,0.000000000,0.000000000,0.000000000
0|PDOP=3|2.000|limite fascia esproprio|

2|1492|-990.539,-2626.839,822.629|0.000000000,0.000000000,0.000000000,0.000000000,0.000000000,0.000000000
0|PDOP=3|2.000|Punto bordo pista|

2|1493|-991.635,-2621.859,822.887|0.000000000,0.000000000,0.000000000,0.000000000,0.000000000,0.000000000
0|PDOP=3|2.000|limite fascia esproprio|

2|1494|-991.274,-2621.825,822.542|0.000000000,0.000000000,0.000000000,0.000000000,0.000000000,0.000000000
0|PDOP=3|2.000|Punto bordo pista|

2|1495|-989.547,-2620.247,820.670|0.000000000,0.000000000,0.000000000,0.000000000,0.000000000,0.000000000
0|PDOP=3|2.000|Punto bordo pista|

2|1496|-989.184,-2620.225,820.325|0.000000000,0.000000000,0.000000000,0.000000000,0.000000000,0.000000000
0|PDOP=3|2.000|limite fascia esproprio|

2|1497|-986.669,-2615.766,822.794|0.000000000,0.000000000,0.000000000,0.000000000,0.000000000,0.000000000
0|PDOP=3|2.000|limite fascia esproprio|

2|1498|-634.514,-2557.581,1197.460|0.00197419,0.00013056,0.00142540,0.00020785,0.00011022,0.00169846|PDOP=4|2.
000|Punto bordo pista|

2|1499|-696.778,-2567.269,1135.554|0.00118758,0.00006609,0.00087704,0.00013369,0.00005508,0.00107772|PDOP=4|2.
000|Punto bordo pista|

2|1500|-992.245,-2615.922,822.539|0.000000000,0.000000000,0.000000000,0.000000000,0.000000000,0.000000000
0|PDOP=3|2.000|limite fascia esproprio|

2|1501|-986.221,-2612.603,821.880|0.000000000,0.000000000,0.000000000,0.000000000,0.000000000,0.000000000
0|PDOP=3|2.000|limite fascia esproprio|

2|1502|-634.002,-2554.205,1196.549|0.00130763,0.00007319,0.00096455,0.00014459,0.00005948,0.00118367|PDOP=4|2.
000|Punto bordo pista|

2|1503|-704.203,-2564.467,1125.521|0.000000000,0.000000000,0.000000000,0.000000000,0.000000000,0.000000000
0|PDOP=3|2.000|Punto bordo pista|

2|1504|-991.470,-2611.568,821.132|0.000000000,0.000000000,0.000000000,0.000000000,0.000000000,0.000000000
0|PDOP=3|2.000|limite fascia esproprio|

2|1505|-985.126,-2610.549,820.530|0.000000000,0.000000000,0.000000000,0.000000000,0.000000000,0.000000000
0|PDOP=3|2.000|limite fascia esproprio|

2|1506|-633.420,-2552.112,1194.504|0.00061622,0.00003514,0.00045507,0.00006824,0.00002741,0.00056233|PDOP=4|2.
000|Punto bordo pista|

2|1507|-694.620,-2560.184,1132.420|0.00061018,0.00003452,0.00045085,0.00006758,0.00002690,0.00055701|PDOP=4|2.
000|Punto bordo pista|

2|1508|-990.021,-2608.551,819.299|0.000000000,0.000000000,0.000000000,0.000000000,0.000000000,0.000000000
0|PDOP=3|2.000|limite fascia esproprio|

2|1509|-701.132,-2558.975,1121.776|0.000000000,0.000000000,0.000000000,0.000000000,0.000000000,0.000000000
0|PDOP=3|2.000|Punto bordo pista|

2|1510|-988.322,-2605.936,817.293|0.000000000,0.000000000,0.000000000,0.000000000,0.000000000,0.000000000
0|PDOP=3|2.000|limite fascia esproprio|

2|1511|-983.972,-2606.348,813.260|0.000000000,0.000000000,0.000000000,0.000000000,0.000000000,0.000000000
0|PDOP=3|2.000|limite fascia esproprio|

2|1512|-989.723,-2606.914,807.705|0.000000000,0.000000000,0.000000000,0.000000000,0.000000000,0.000000000
0|PDOP=3|2.000|Punto bordo pista|

2|1513|-695.738,-2555.707,1121.718|0.000000000,0.000000000,0.000000000,0.000000000,0.000000000,0.000000000
0|PDOP=3|2.000|Punto bordo pista|

2|1514|-985.473,-2602.928,814.142|0.000000000,0.000000000,0.000000000,0.000000000,0.000000000,0.000000000
0|PDOP=3|2.000|limite fascia esproprio|

2|1515|-916.544,-2651.305,767.805|0.000000000,0.000000000,0.000000000,0.000000000,0.000000000,0.000000000
0|PDOP=3|2.000|limite fascia esproprio|

2|1516|-1003.633,-2651.245,833.222|0.000000000,0.000000000,0.000000000,0.000000000,0.000000000,0.000000000
0|PDOP=3|2.000|limite fascia esproprio|

Dati generali del tipo

Comune:	SAN GIACOMO FILIPPO	Sez. Censuaria:	
Foglio:	0400	Particelle:	4, 7, 6, 22, 300, 11, 12, 1, 3, 13
Tecnico:	DE GIAMBATTI FEDERICO	Qualifica:	INGEGNERE
Provincia:	SONDRIO	N. iscrizione:	441

2|1517|-1002.252,-2645.010,830.954|0.0000000000,0.0000000000,0.0000000000,0.0000000000,0.0000000000,0.0000000000

00|PDOP=3|2.000|Punto bordo pista|

2|1518|-990.985,-2572.789,798.061|0.0000000000,0.0000000000,0.0000000000,0.0000000000,0.0000000000,0.0000000000

0|PDOP=3|2.000|Picchetto legno|

6|contorno occupazione-1 fg40|

7|22|1123|1201|1203|1205|1210|1215|1219|1221|1225|1228|RC|

7|0|1231|1235|1238|1241|1244|1245|1247|1248|1251|1255|RC|

7|0|1256|1257|RC|

6|contorno occupazione-2 fg40|

7|6|1128|1204|1209|1213|1218|1220|RC|

6|contorno occupazione-3 fg40|

7|15|1268|1270|1271|1276|1278|1280|1283|1284|1285|1286|RC|

7|0|1287|1288|1291|1293|1297|RC|

6|contorno occupazione-4 fg40|

7|33|1298|1299|1302|1305|1306|1311|1312|1315|1318|1320|RC|

7|0|1321|1323|1324|1325|1326|1327|1328|1331|1332|1335|RC|

7|0|1336|1337|1340|1341|1344|1345|1346|1347|1348|1351|RC|

7|0|1352|1353|1357|RC|

6|contorno occupazione-5 fg40|

7|6|1363|1368|1373|1374|1379|1381|RC|

6|contorno occupazione-6 fg40|

7|3|1358|1361|1365|RC|

6|contorno occupazione-7 fg40|

7|4|1369|1370|1375|1376|RC|

6|contorno occupazione-8 fg40|

7|67|1380|1383|1387|1390|1391|1396|1398|1400|1404|1406|RC|

7|0|1408|1409|1411|1413|1415|1419|1423|1427|1429|1435|RC|

7|0|1438|1439|1460|1467|1469|1479|1480|1488|1489|1491|RC|

7|0|1493|1500|1504|1508|1510|1514|1511|1505|1501|1497|RC|

7|0|1496|1486|1484|1483|1476|1475|1472|1471|1468|1466|RC|

7|0|1464|1463|1459|1457|1455|1454|1452|1451|1450|1449|RC|

7|0|1447|1445|1444|1440|1432|1431|1428|RC|

6|contorno pista-1 fg40|

7|73|1124|1206|1211|1216|1222|1226|1229|1232|1236|1239|NT|

7|0|1242|1246|1249|1253|1254|1260|1262|1264|1266|1269|NT|

7|0|1272|1274|1275|1267|1300|1303|1307|1310|1313|1317|NT|

7|0|1322|1329|1334|1339|1343|1350|1355|1360|1367|1372|NT|

7|0|1378|1382|1385|1386|1389|1393|1394|1395|1417|1420|NT|

7|0|1421|1424|1425|1430|1433|1436|1441|1446|1448|1453|NT|

7|0|1456|1462|1465|1474|1477|1482|1485|1487|1495|1498|NT|

7|0|1502|1506|1512|NT|

6|contorno pista-2 fg40|

7|81|1126|1207|1212|1214|1217|1224|1227|1230|1233|1234|NT|

7|0|1237|1240|1243|1250|1252|1258|1259|1261|1263|1265|NT|

7|0|1273|1277|1279|1281|1282|1289|1290|1295|1296|1301|NT|

7|0|1304|1308|1309|1314|1316|1319|1330|1333|1338|1342|NT|

7|0|1349|1354|1359|1362|1364|1366|1371|1377|1384|1388|NT|

7|0|1392|1397|1399|1401|1405|1407|1410|1412|1414|1416|NT|

7|0|1418|1422|1426|1434|1437|1442|1443|1458|1461|1470|NT|

7|0|1473|1478|1481|1490|1492|1494|1499|1503|1507|1509|NT|

7|0|1513|NT|

8|PF01/0390/H868|69919.290000|-47806.270000|08|CAMPANILE S. GIACOMO|

8|PF01/0390/H868|556.326000|04|CROCE CAMPANILE|

Dati generali del tipo

Comune: SAN GIACOMO FILIPPO
Foglio: 0400
Tecnico: DE GIAMBATT FEDERICO
Provincia: SONDRIO

Sez. Censuaria:
Particelle: 4, 7, 6, 22, 300, 11, 12, 1, 3, 13
Qualifica: INGEGNERE
N. iscrizione: 441

8|PF03/0390/H868|69701.063000|-47933.757000|54|SPIGOLO NORD EST MAPPALE 421|
8|PF03/0390/H868|493.899000|04|QUOTA A TERRA|
8|PF03/0380/H868|70187.080000|-47969.390000|12|SPIG. SUD CAPPELLA MAPP.235|
8|PF03/0380/H868|543.659000|04|BASE CAPPELLA|
8|PF02/0350/H868|69396.249000|-48487.029000|12|SPIG. SUD EST MAPP. 605|
8|PF02/0350/H868|900.430000|04|QUOTA SU CORDOLO TERRAZZINO|
8|PF01/0400/H868|69501.622000|-47370.629000|54|SPIGOLO SUD OVEST MAPPALE 131|
8|PF01/0400/H868|999.990000|04|QUOTA A TERRA|

Dati generali del tipo

Comune: SAN GIACOMO FILIPPO
Foglio: 0400
Tecnico: DE GIAMBATT FEDERICO
Provincia: SONDRIO

Sez. Censuaria:
Particelle: 4, 7, 6, 22, 300, 11, 12, 1, 3, 13
Qualifica: INGEGNERE
N. iscrizione: 441

DICHIARAZIONI TECNICHE

Il sottoscritto professionista DE GIAMBATT FEDERICO dichiara che:

- Il rilievo è stato effettuato in Zona Extraurbana con terreno sfavorevole -

Il controllo delle mutue relazioni (distanze) fra Punti Fiduciali ha evidenziato differenze oltre le tolleranze ammesse tra i seguenti punti fiduciali: PF01/0400/H868 – PF03/0390/H868 , PF01/0390/H868 – PF01/0400/H868 , PF01/0390/H868 – PF03/0390/H868 pertanto, sono state prodotte misure sovrabbondanti ed iperdeterminazioni della/e relazione/i in esame, le quali hanno dimostrato la validità delle misure assunte.

Dati generali del tipo

Comune:	SAN GIACOMO FILIPPO	Sez. Censuaria:	
Foglio:	0400	Particelle:	4, 7, 6, 22, 300, 11, 12, 1, 3, 13
Tecnico:	DE GIAMBATTI FEDERICO	Qualifica:	INGEGNERE
Provincia:	SONDRIO	N. iscrizione:	441


Oggetto del libretto e' il frazionamento dei terreni posti sul foglio 40 del comune di San Giacomo Filippo interessati dalla "REALIZZAZIONE SENTIERO CICLABILE FRA CHIAVENNA, MESE E SAN GIACOMO FILIPPO (CIRCUITO SAN GUGLIELMO)" CUP B45H18003780003 - STRATEGIA AREE INTERNE - ATTUAZIONE ASSE VI POR FESR 2014 - 2020 - SCHEDA 3F "SENTIERI E VIE STORICHE DELLA VALCHIAVENNA" - ID 1029915, commissionati dalla Comunita' Montana della Valchiavenna. Il rilievo e' stato eseguito con strumentazione gnss, orientandosi sui seguenti punti fiduciali: PF02/0350/H868, PF03/0380/H868, PF03/0390/H868, PF01/0400/H868 e prendendo a riferimento gli spigoli degli edifici piu' prossimi all'area da frazionare, che comunque si sviluppa quasi completamente in area extraurbana. L'inquadramento globale risulta coerente anche con la cartografia provinciale, con cui si ha una buona rispondenza con spigoli fabbricati, muri, spigoli manufatti vari. L'ingegnere Alberto Bianchi firma la pratica, per conto della comunita' montana valchiavenna, in qualita' di responsabile del procedimento. Il tecnico incaricato: Ing. De Giambattista Federico, email: f.degiambattista@tin.it, tel. 0343.37207.

Dati generali del tipo

Comune: SAN GIACOMO FILIPPO
Foglio: 0400
Tecnico: DE GIAMBATT FEDERICO
Provincia: SONDRIO

Sez. Censuaria:
Particelle: 4, 7, 6, 22, 300, 11, 12, 1, 3, 13
Qualifica: INGEGNERE
N. iscrizione: 441

Scala 1 : 6500

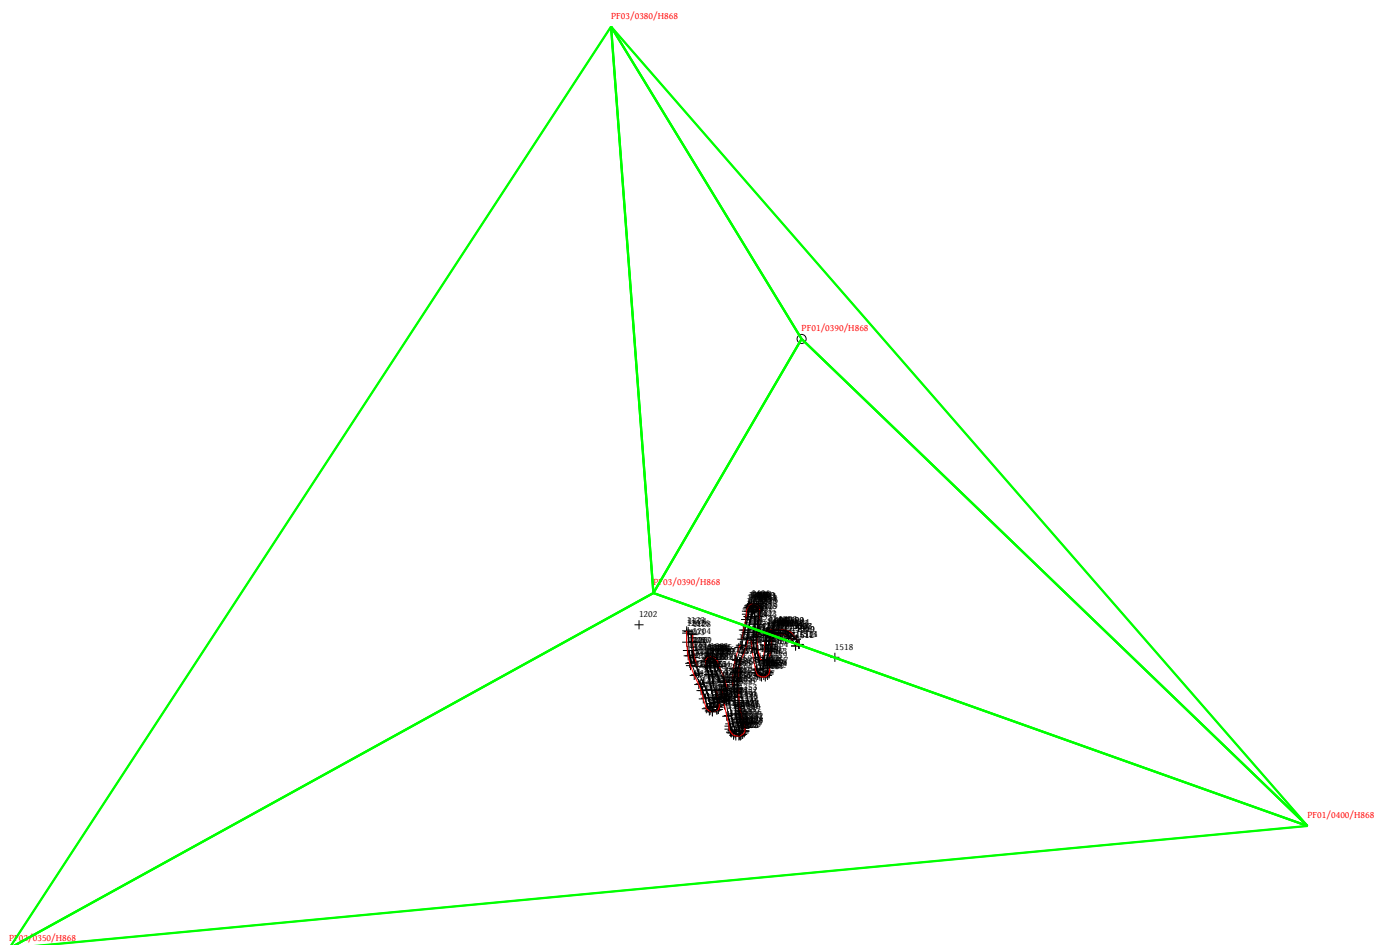


Dati generali del tipo

Comune: SAN GIACOMO FILIPPO
Foglio: 0400
Tecnico: DE GIAMBATTI FEDERICO
Provincia: SONDRIO

Sez. Censuaria:
Particelle: 4, 7, 6, 22, 300, 11, 12, 1, 3, 13
Qualifica: INGEGNERE
N. iscrizione: 441

Scala 1:2000

C.M. della Valchiavenna Pr.0011359 del 12-12-2022 Cat.6 Cl.4 F.2

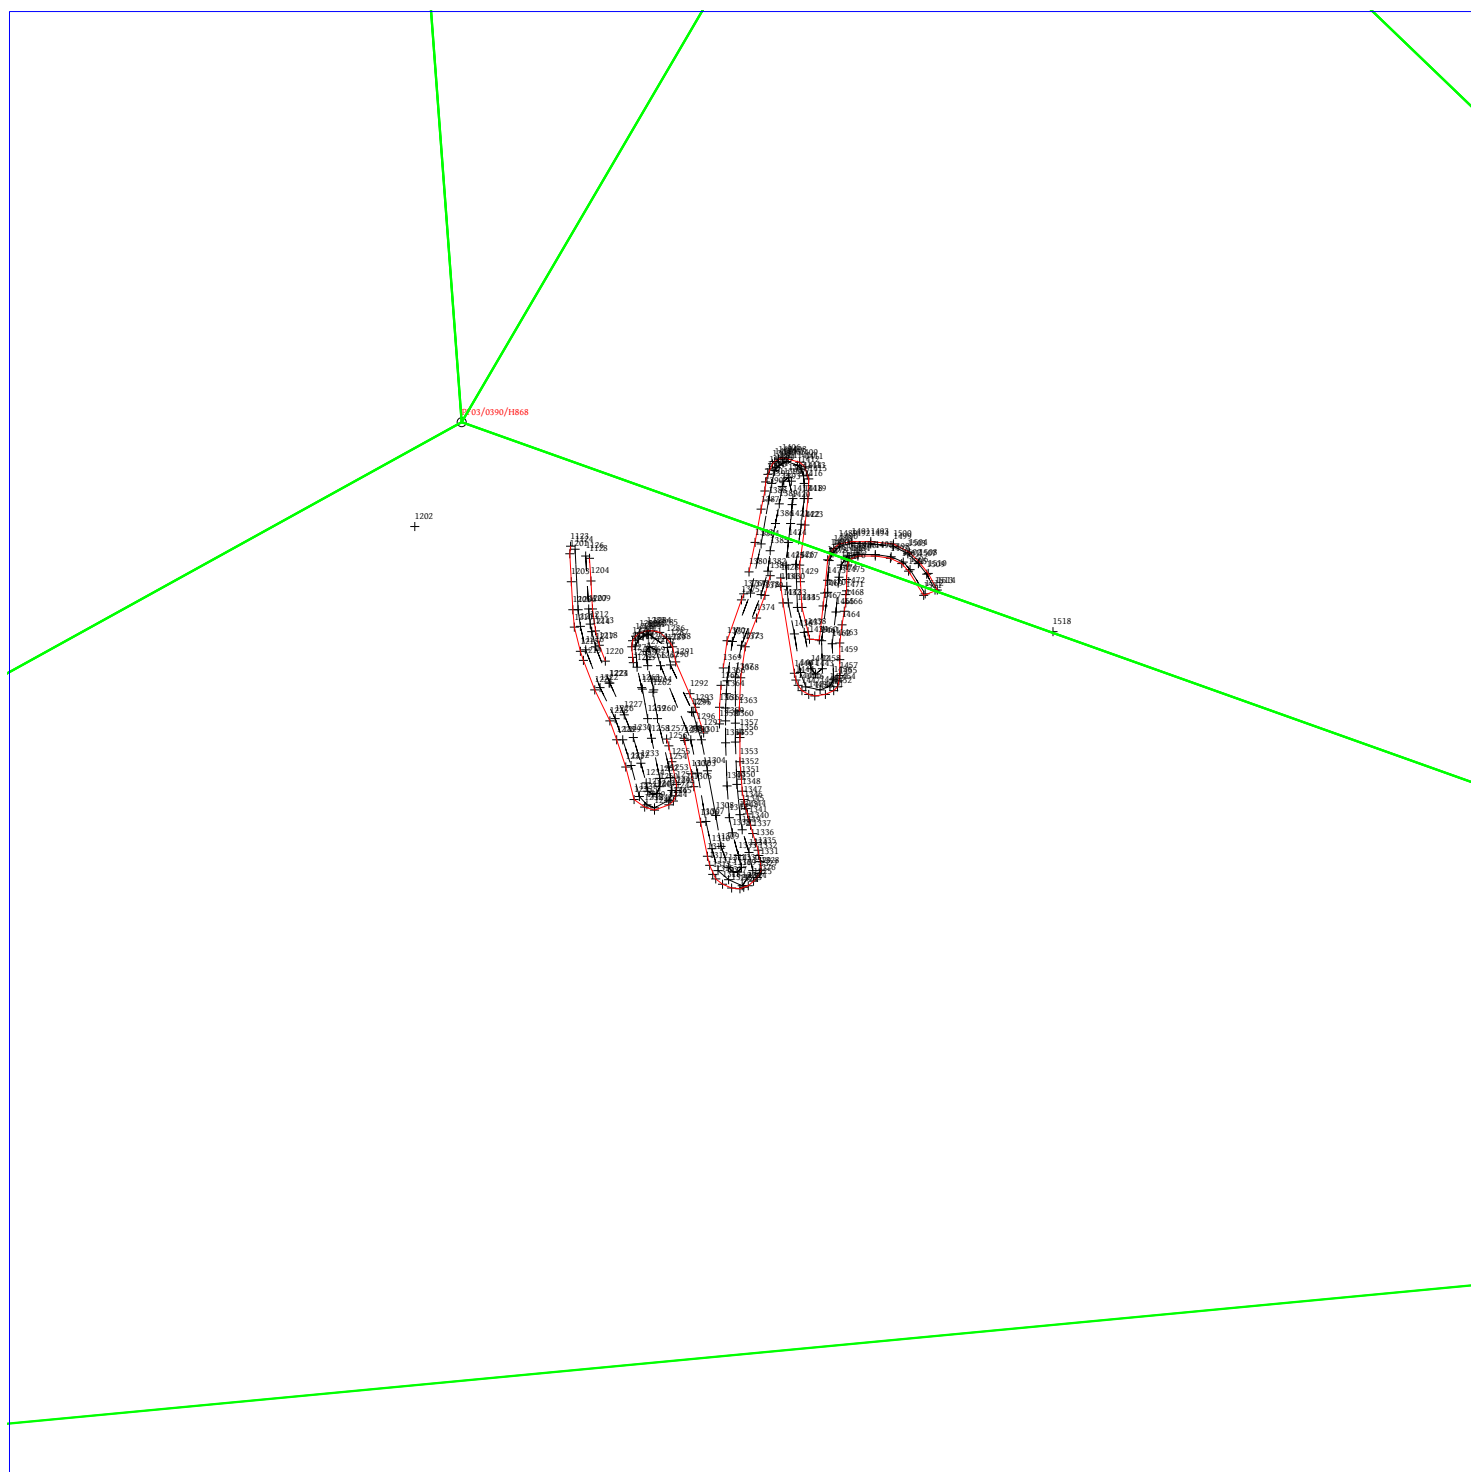


Dati generali del tipo

Comune: SAN GIACOMO FILIPPO
Foglio: 0400
Tecnico: DE GIAMBATTI FEDERICO
Provincia: SONDRIO

Sez. Censuaria:
Particelle: 4, 7, 6, 22, 300, 11, 12, 1, 3, 13
Qualifica: INGEGNERE
N. iscrizione: 441

Scala 1:1000

C.M. della Valchiavenna Pr.0011359 del 12-12-2022 Cat.6 Cl.4 F.2

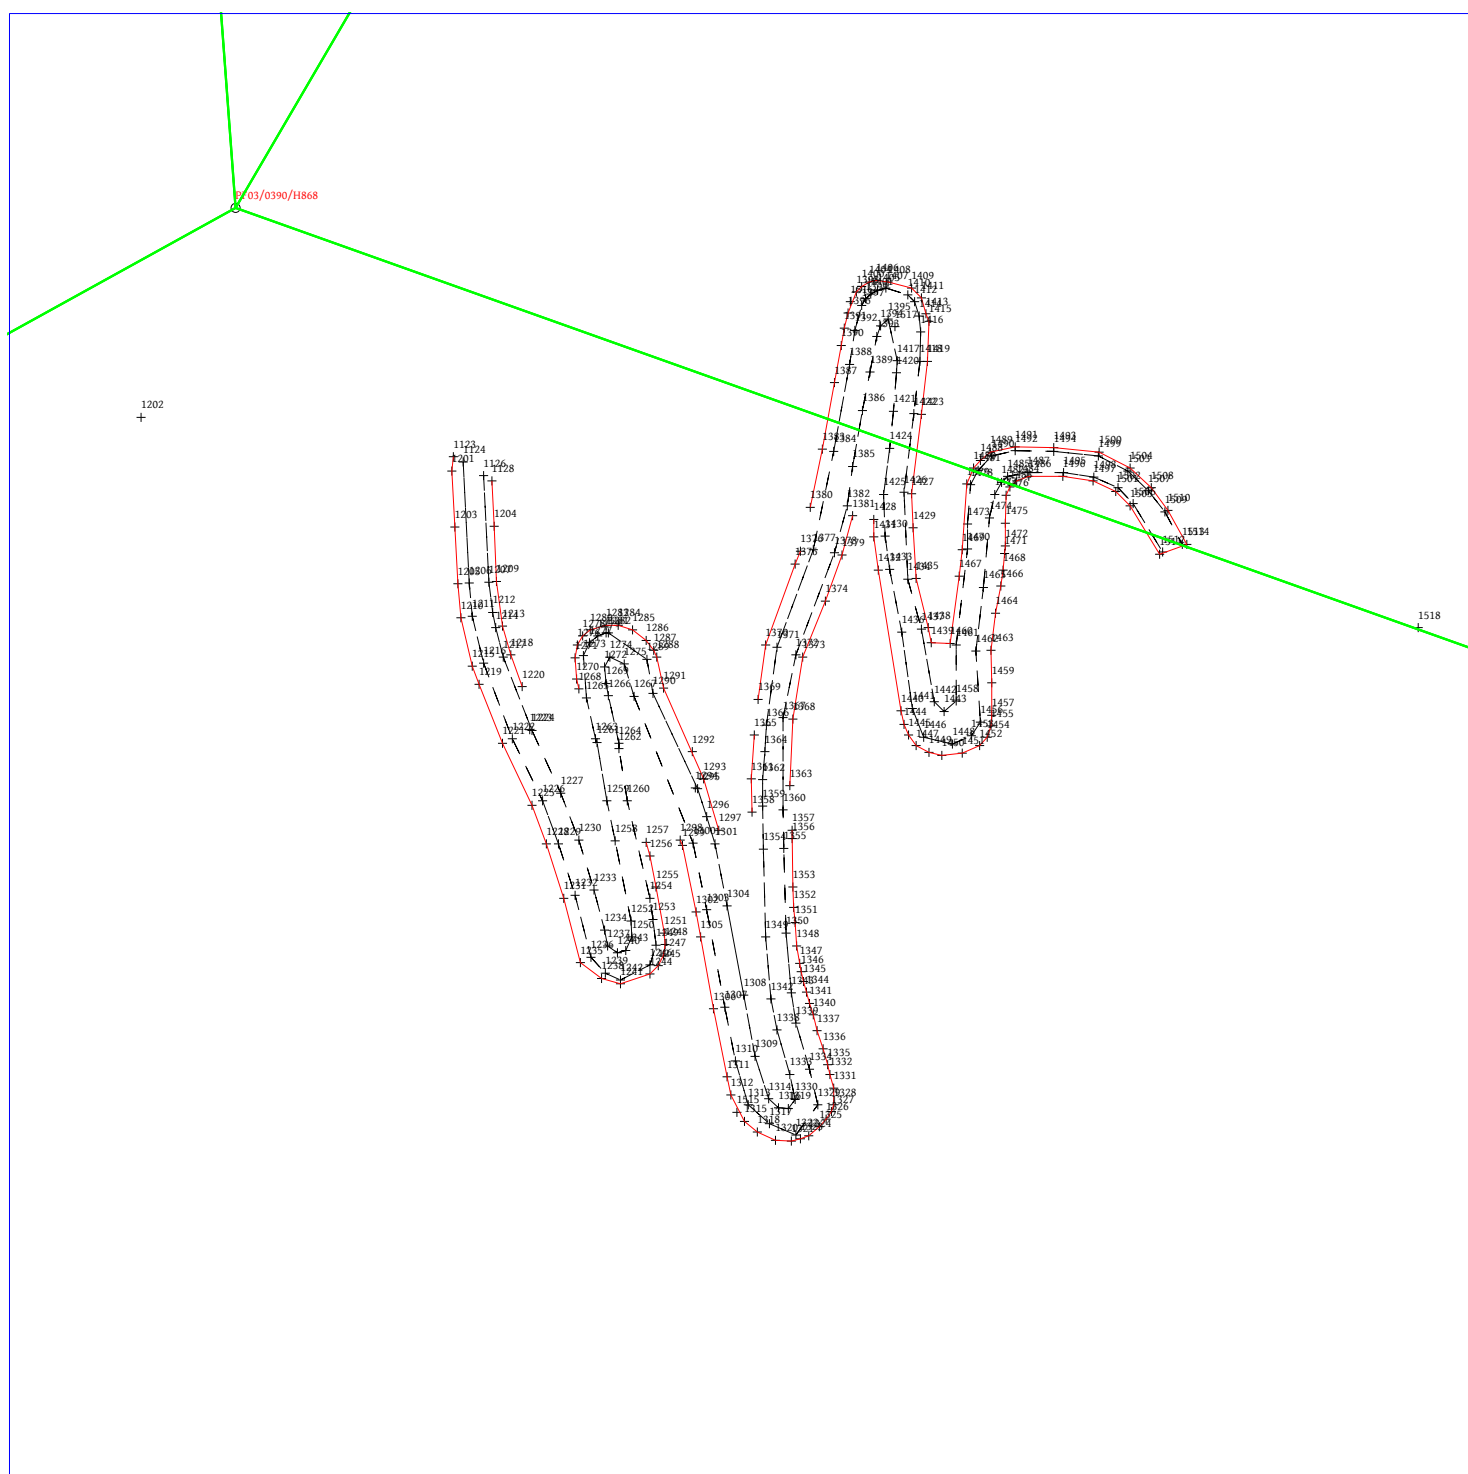


Dati generali del tipo

Comune: SAN GIACOMO FILIPPO
Foglio: 0400
Tecnico: DE GIAMBATTI FEDERICO
Provincia: SONDRIO

Sez. Censuaria:
Particelle: 4, 7, 6, 22, 300, 11, 12, 1, 3, 13
Qualifica: INGEGNERE
N. iscrizione: 441

Scala 1:599

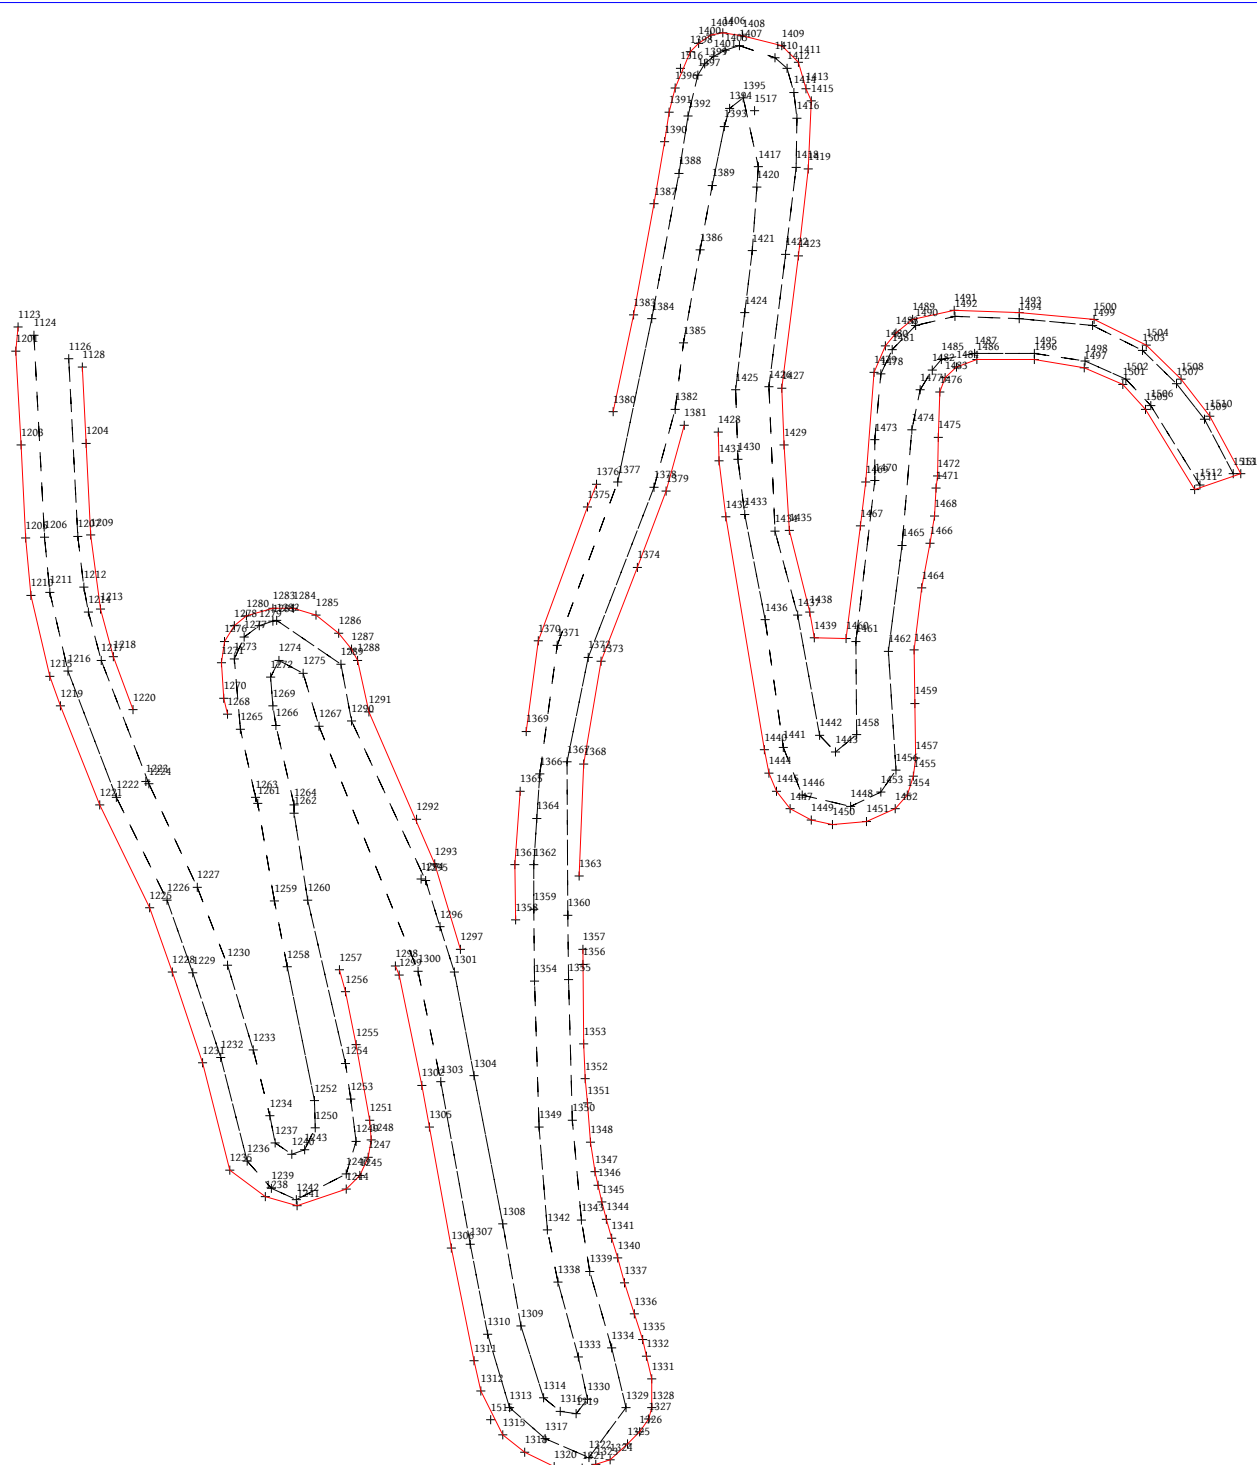

Ufficio provinciale di: SONDRIO - Territorio

Protocollo: 2022/46500

Data: 10/11/2022

Codice file PREGEO:

Pag. 1 di 3

Dati generali del tipo

Comune SAN GIACOMO FILIPPO
Foglio 40
Tecnico DE GIAMBATTI FEDERICO
Provincia SONDRIO

Sez. Censuaria
Particelle 4, 7, 6, 22, 300, 11, 12, 1, 3, 13
Qualifica INGEGNERE

Esiti dell'aggiornamento censuario
Sintesi delle variazioni

Di seguito si riportano i dati di approvazione che hanno determinato il corrispondente aggiornamento della Banca Dati:

Frazionamento

Operazione	Identificativo				Superficie				Lotti		Dati Censuari		R.D.	R.A.	Deduzioni
	Originale		Provvisorio	Definitivo				Natura	Provvisorio	Definitivo	Qualità	Classe	€	€	
	principale	sub			ha	a	ca								
O	4	000			00000	21	00	SN			059	01	3.25	1.08	
S	4	000			00000	00	00				000				
C		000	a	338	00000	14	06	SN			000		2.18	.73	
C		000	b	339	00000	01	51	SN			000		.23	.08	
C		000	c	340	00000	04	61	SN			000		.71	.24	
C		000	d	341	00000	00	82	SN			000		.13	.04	
O	7	000			00000	10	10	SN			059	01	1.56	.52	
S	7	000			00000	00	00				000				
C		000	e	342	00000	03	59	SN			000		.56	.19	
C		000	f	343	00000	04	92	SN			000		.76	.25	
C		000	g	344	00000	01	39	SN			000		.22	.07	
C		000	h	345	00000	00	20	SN			000		.03	.01	
O	6	000			00000	10	00	SN			059	01	1.55	.52	
S	6	000			00000	00	00				000				
C		000	i	346	00000	07	88	SN			000		1.22	.41	
C		000	j	347	00000	02	12	SN			000		.33	.11	
O	22	000			00000	11	80	SN			059	01	1.83	.61	
S	22	000			00000	00	00				000				
C		000	k	348	00000	05	45	SN			000		.84	.28	
C		000	l	349	00000	06	35	SN			000		.98	.33	

Ufficio provinciale di: SONDRIO - Territorio

Protocollo: 2022/46500

Data: 10/11/2022

Codice file PREGEO:

Pag. 2 di 3

Dati generali del tipo

Comune SAN GIACOMO FILIPPO
Foglio 40
Tecnico DE GIAMBATTI FEDERICO
Provincia SONDRIO

Sez. Censuaria
Particelle 4, 7, 6, 22, 300, 11, 12, 1, 3, 13
Qualifica INGEGNERE

Esiti dell'aggiornamento censuario
Sintesi delle variazioni

Di seguito si riportano i dati di approvazione che hanno determinato il corrispondente aggiornamento della Banca Dati:

Frazionamento

Operazione	Identificativo				Superficie				Lotti		Dati Censuari		R.D.	R.A.	Deduzioni
	Originale		Provvisorio	Definitivo				Natura	Provvisorio	Definitivo	Qualità	Classe	€	€	
	principale	sub			ha	a	ca								
O	300	000			00000	08	20	SN			008	02	1.06	.76	
S	300	000			00000	00	00				000				
C		000	m	350	00000	07	95	SN			000		1.03	.74	
C		000	n	351	00000	00	25	SN			000		.03	.02	
O	11	000			00000	02	10	SN			008	02	.27	.2	
S	11	000			00000	00	00				000				
C		000	o	352	00000	01	72	SN			000		.22	.16	
C		000	p	353	00000	00	38	SN			000		.05	.04	
O	12	000			00000	11	90	SN			008	02	1.54	1.11	
S	12	000			00000	00	00				000				
C		000	q	354	00000	01	04	SN			000		.13	.1	
C		000	r	355	00000	06	93	SN			000		.89	.64	
C		000	s	356	00000	03	23	SN			000		.42	.3	
C		000	t	357	00000	00	70	SN			000		.09	.07	
O	1	000			00000	10	20	SN			008	02	1.32	.95	
S	1	000			00000	00	00				000				
C		000	u	358	00000	08	76	SN			000		1.13	.81	
C		000	v	359	00000	01	44	SN			000		.19	.13	
O	3	000			00000	19	20	SN			008	01	2.97	2.97	
S	3	000			00000	00	00				000				

Ufficio provinciale di: SONDRIO - Territorio

Protocollo: 2022/46500

Data: 10/11/2022

Codice file PREGEO:

Pag. 3 di 3

Dati generali del tipo

Comune SAN GIACOMO FILIPPO
Foglio 40
Tecnico DE GIAMBATTI FEDERICO
Provincia SONDRIO

Sez. Censuaria
Particelle 4, 7, 6, 22, 300, 11, 12, 1, 3, 13
Qualifica INGEGNERE

Esiti dell'aggiornamento censuario
Sintesi delle variazioni

Di seguito si riportano i dati di approvazione che hanno determinato il corrispondente aggiornamento della Banca Dati:

Frazionamento

Operazione	Identificativo				Superficie				Lotti		Dati Censuari		R.D.	R.A.	Deduzioni
	Originale		Prowvisorio	Definitivo				Natura	Prowvisorio	Definitivo	Qualità	Classe	€	€	
	principale	sub			ha	a	ca								
C		000	x	360	00000	02	20	SN			000		.34	.34	
C		000	y	361	00000	15	36	SN			000		2.38	2.38	
C		000	z	362	00000	01	64	SN			000		.25	.25	
O	13	000			00000	10	00	SN			008	01	1.55	1.55	
S	13	000			00000	00	00				000				
C		000	ba	363	00000	09	97	SN			000		1.54	1.54	
C		000	bb	364	00000	00	03	SN			000		.01	.01	

Estremi di approvazione del tipo

Il presente TIPO FRAZIONAMENTO è stato redatto su estratto di mappa rilasciato dall'Ufficio con prot. n. 0034789/2022 del 24/08/2022 e viene approvato perché riconosciuto conforme alle norme vigenti

Protocollo n.:

2022/S00046500

Data di approvazione: **10/11/2022**

Il Tecnico:

APPROVAZ. AUTOMATICA

Il Direttore dell'Ufficio:
(Responsabile del procedimento)

MICHELE LUCCA
Dati amministrativo contabili

Ricevuta di cassa n.: 11801

Data di richiesta del servizio: 10/11/2022

Riscossi € 0.00 di cui € 0.00 per l'imposta di bollo riscossa in modo virtuale ed € 0.00 per tributi speciali catastali

Esito dell'aggiornamento cartografico – Atto di aggiornamento pratica n. S0202246500 del 10/11/2022

