
Planimetria generale di progetto

Scala 1:1'000

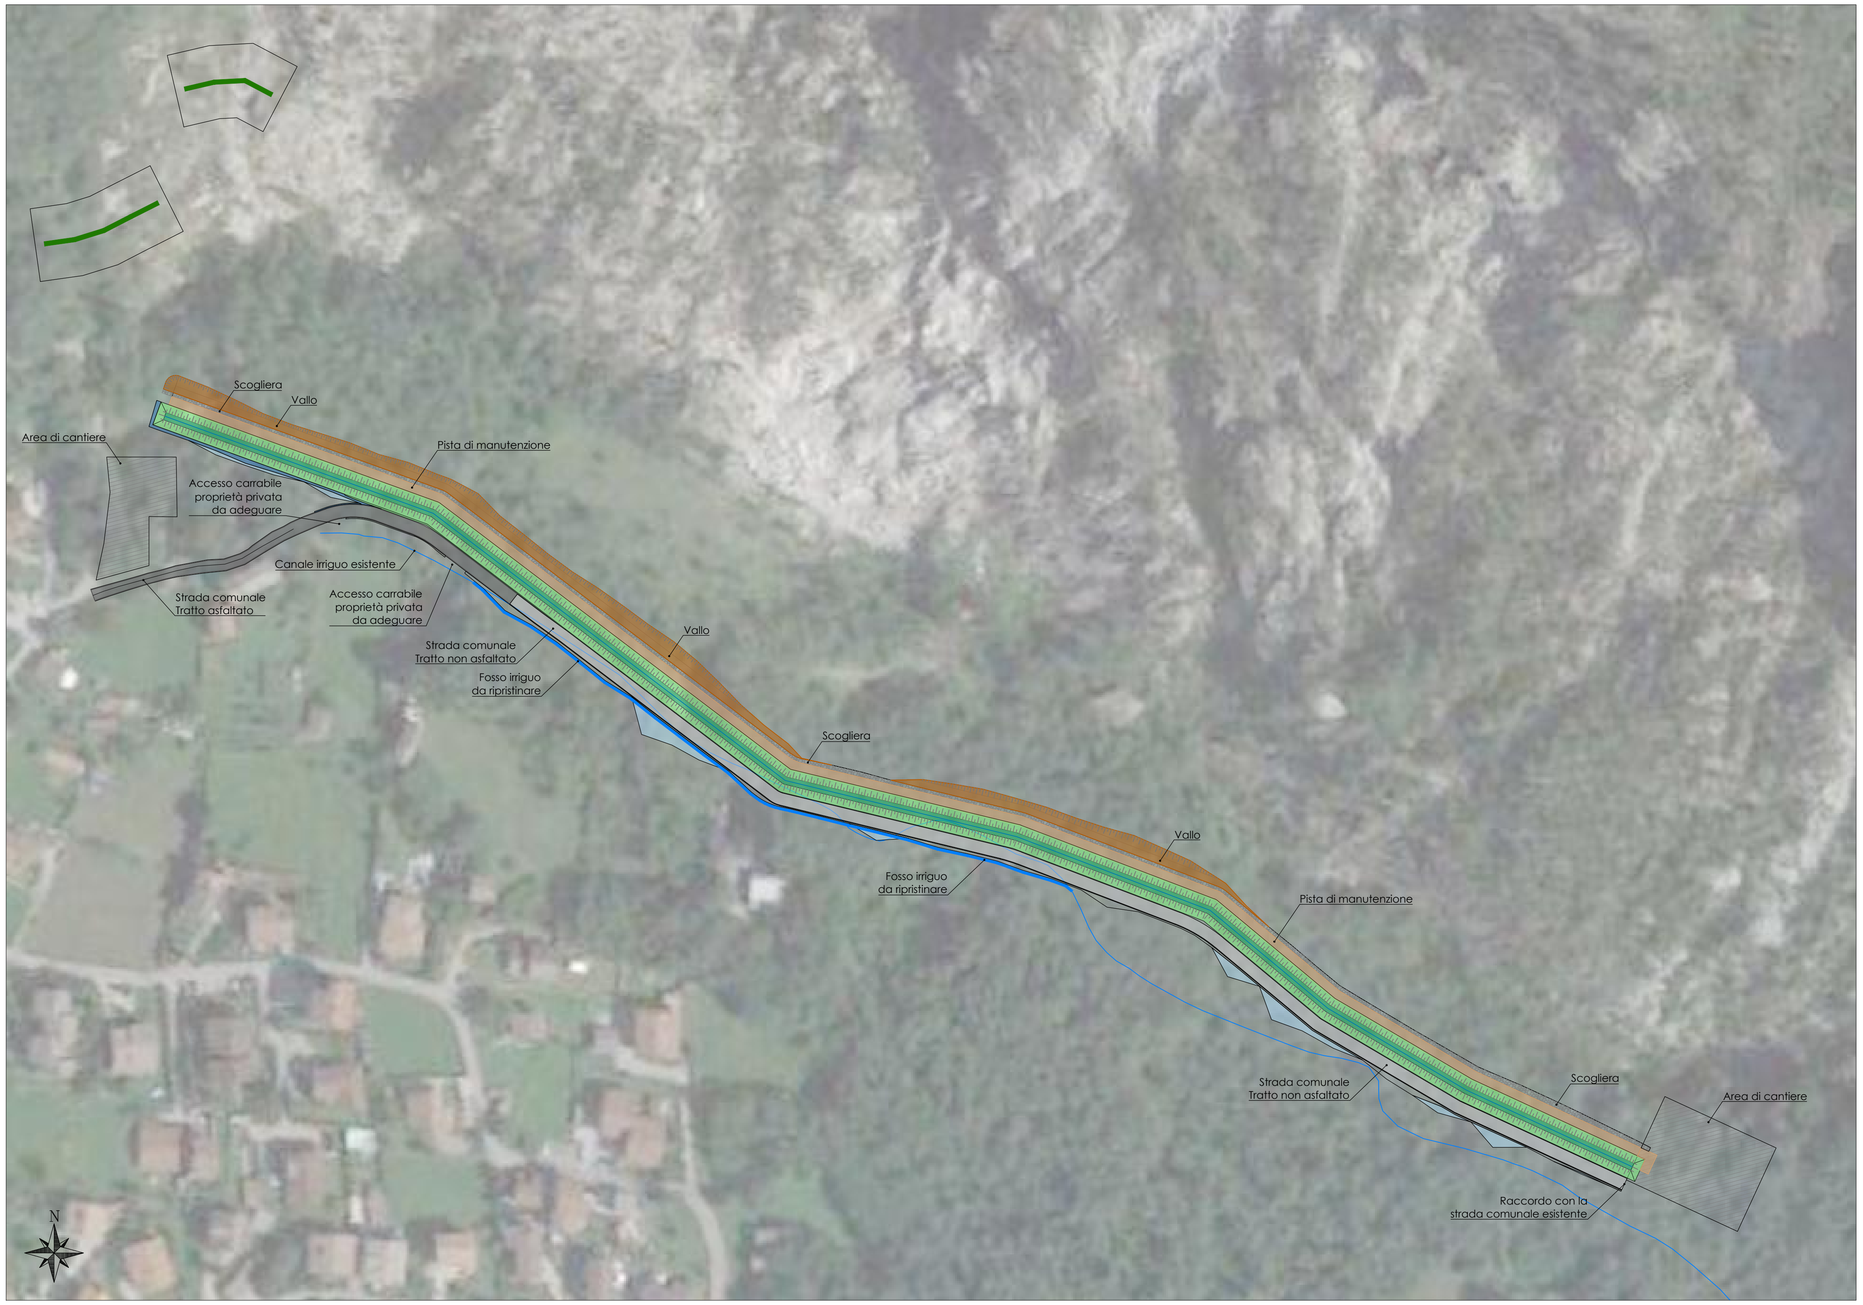

LEGENDA PLANIMETRIA

- Rilevato paramassi in terra rinforzata
- Strada comunale - Tratto asfaltato
- Strada comunale - Tratto non asfaltato
- Strada comunale - Rilevato
- Area soggetta a riprofilatura del terreno esistente
- Vallo
- Scogliera
- Pista di manutenzione
- Area di cantiere
- Barriera paramassi
- Fosso irriguo da ripristinare
- Fosso irriguo esistente

REALIZZAZIONE DI UN VALLO PARAMASSI A DIFESA DELL'ABITATO IN COMUNE DI NOVATE MEZZOLA
CIG 9158189BA3

COMUNITÀ MONTANA DELLA VALCHIAVENNA

Fase Progettuale

PROGETTO ESECUTIVO

Oggetto

01 - ELABORATI GENERALI
Planimetria generale di progetto

Ing. P. Cancelli
Ing. G. Bragonzi

STUDIO ANGELLI ASSOCIATO
Via Stoppani 23 - 23900 Lecco
Tel. 0341.286725 - Fax 0341.286726
http://www.angelli.it
E-mail: info@angelli.it

Dott. Geol. A. Tamburini

IMAGEO

Collaborazione

Ing. A. Mocchi
Ing. L. Tedeschi

Dott. Agr. F. Neonato
(PN Studio)

Elaborato

01.06

Codice 294E010D05

Scala -

Data	n°	Descrizione	Approvato
13/12/2024	0	Emissione per consegna	GB