

Planimetria e profilo di progetto


Scala 1:200

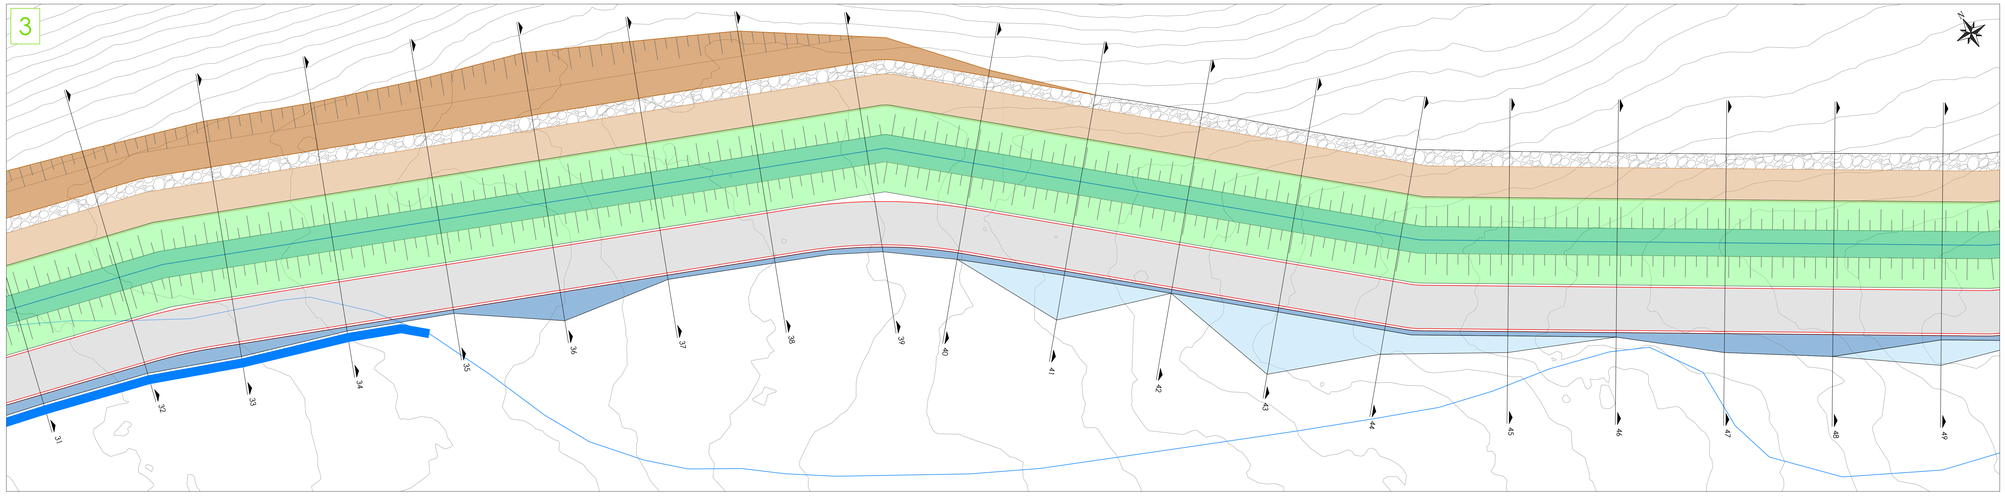


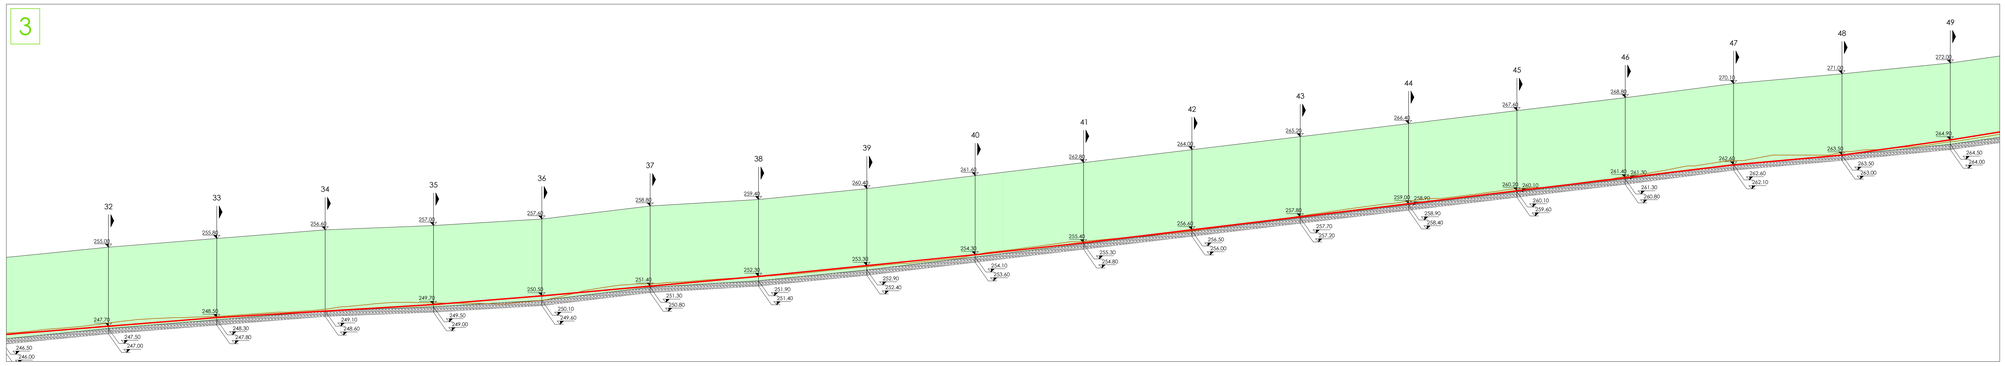


Planimetria e profilo di progetto

Scala 1:200

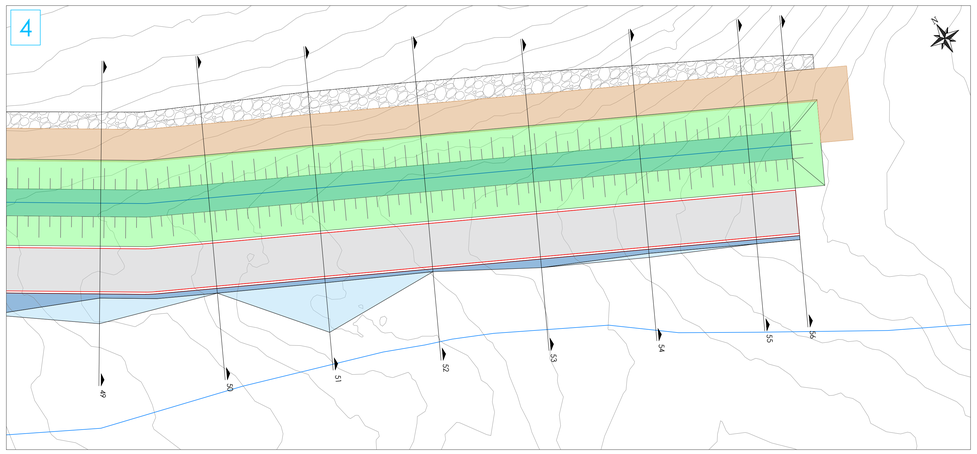

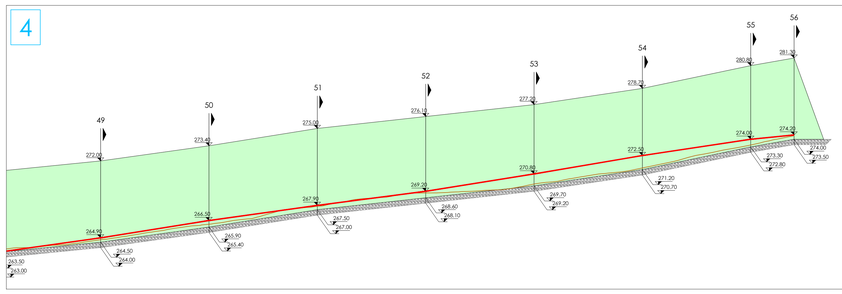

Key Map

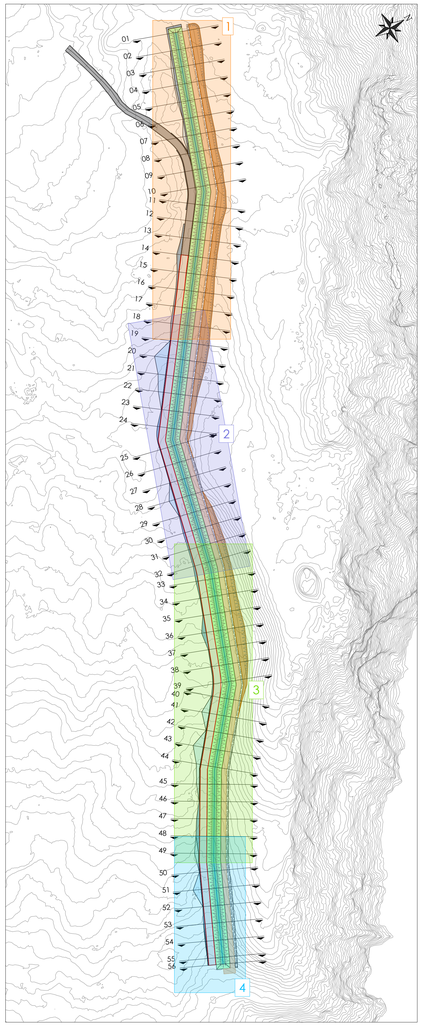

LEGENDA PLANIMETRIA

- Rilevato paramassi in terra rinforzata
- Strada comunale - Tratto asfaltato
- Strada comunale - Tratto non asfaltato
- Strada comunale - Rilevato
- Area soggetta a riprofilatura del terreno esistente
- Vallo
- Scogliera
- Pista di manutenzione
- Fosso irriguo esistente
- Fosso irriguo da ripristinare

LEGENDA PROFILO

- Profilo di progetto (cresta e piede rilevato paramassi)
- Piano campagna in corrispondenza dell'asse
- Strada comunale
- Piano di posa strato di drenaggio

REALIZZAZIONE DI UN VALLO PARAMASSI A DIFESA DELL'ABITATO IN COMUNE DI NOVATE MEZZOLA
CIG 9158189BA3



Fase Progettuale

PROGETTO ESECUTIVO

Oggetto

03 - INTERVENTI
Planimetria e profilo di progetto
Tavola 2 di 2

Ing. P. Cancelli
Ing. G. Bragonzi

Dott. Geol. A. Tamburini

Collaborazione

Ing. A. Mocchi
Ing. L. Tedeschi

Dott. Agr. F. Neonato
(PH Studio)

Elaborato

03.03

Codice 294E004D02

Scala 1:200

Data	n°	Descrizione	Approvato
13/12/2024	0	Emissione per consegna	GB