

## Sezione tipo 1

Scala 1:100

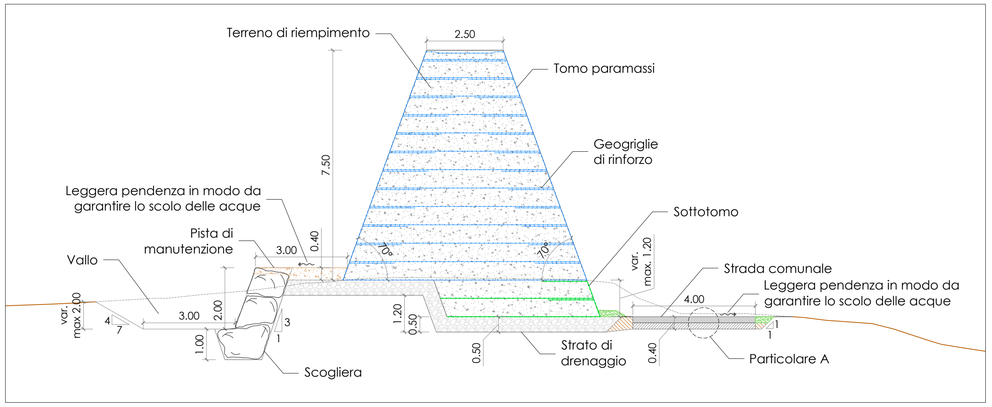



## Sezione tipo 2

Scala 1:100

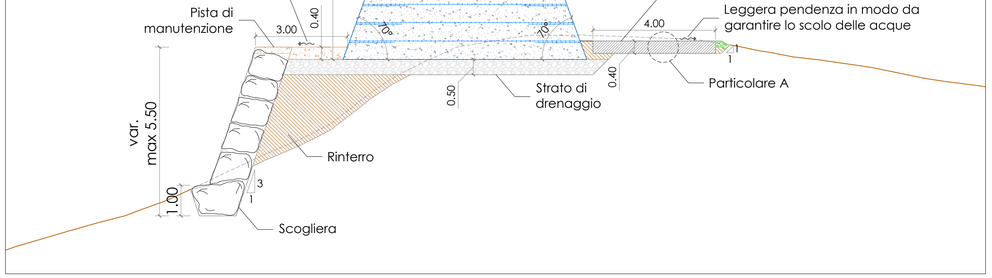



## Particolare A

Scala 1:20

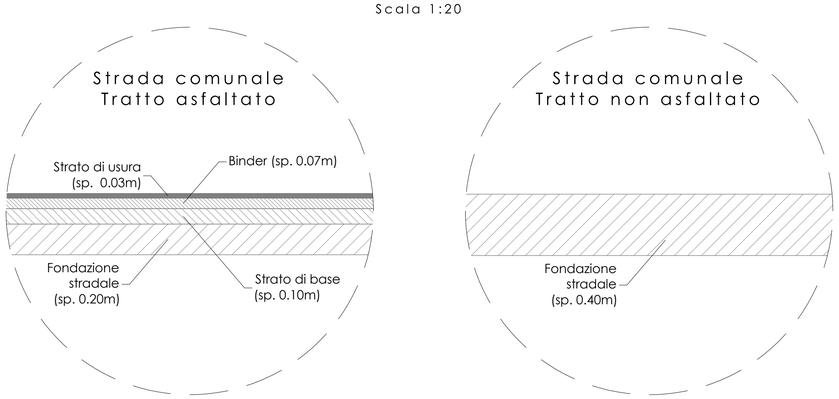


## Fosso irriguo

Scala 1:20

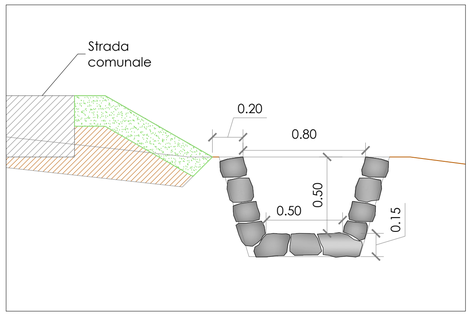


NOTA: la quota del fondo andrà definita in cantiere in relazione all'effettivo andamento del terreno, così da garantire il corretto deflusso delle acque

## TABELLA MATERIALI:


GEOGRIGLIE:
mono-orientate in HDPE con resistenza a trazione di picco pari a 45 KN/m.

SCOGLIERA A SECCO:
Massi provenienti da cava di volume non inferiore a 0.80 mc.


FOSSO IRRIGUO:
Pietre provenienti dagli scavi e dalla frantumazione dei blocchi esistenti.

Per quanto non espressamente indicato si rimanda al Capitolato Speciale d'Appalto - Norme tecniche.

## Fasi realizzative

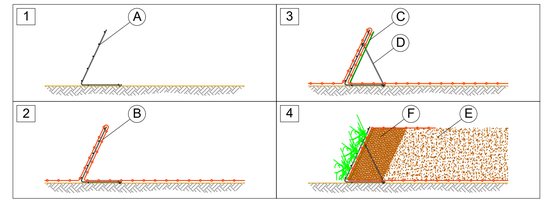


1 Preparazione e compattazione del piano di posa ed allineamento dei casseri (A)
2 Posa della geogriglia (B)
3 Posa della biostuoia in fibre vegetali (C) e fissaggio dei tiranti uncinati (D)
4 Stesa e compattazione del terreno da rilevato (E), in strati di spessore non superiore a 300 mm, compattati ad una densità non inferiore al 95% dello Standard Proctor
5 In facciata, per uno spessore di circa 500 - 300 mm, stendere terreno agrario (F) già seminato con adatte essenze e posizionare il risvolto
6 Ripetere le operazioni dal punto 1 al punto 5 fino a completamento dell'opera

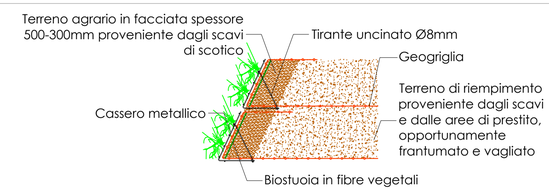


NOTE: il terreno di riempimento è costituito da materiale proveniente sia dagli scavi che da aree di prestito appositamente individuate. Il materiale sarà frantumato e vagliato al fine di renderlo idoneo all'impiego sulla base di quanto disciplinato nel Capitolato Speciale d'Appalto - Norma Tecnica.

*REALIZZAZIONE DI UN VALLO PARAMASSI A DIFESA DELL'ABITATO IN COMUNE DI NOVATE MEZZOLA*
*CIG 9158189BA3*




Fase Progettuale

# PROGETTO ESECUTIVO

Oggetto

03 - INTERVENTI
Rilevato paramassi - Sezioni tipo


Ing. P. Cancelli
Ing. G. Bragonzi
STUDIO ANCELLI ASSOCIATO
Via Nazionale 23 - 23013 Mese (SO)
Tel. 0343/60723 - 0343/60726
Dott. Geol. A. Tamburini
IMAGE
Collaborazione
Ing. A. Mocchi
Ing. L. Tedeschi
Dott. Agr. F. Neonato
(PN Studio)


Elaborato
03.06

Codice 294E041D19

Scala Varie

| Data | n° | Descrizione | Approvato |
|---|---|---|---|
| | | | |
| | | | |
| | | | |
| 13/12/2024 | 0 | Emissione per consegna | GB |