

Sezione montante centrale

SCALA 1:25

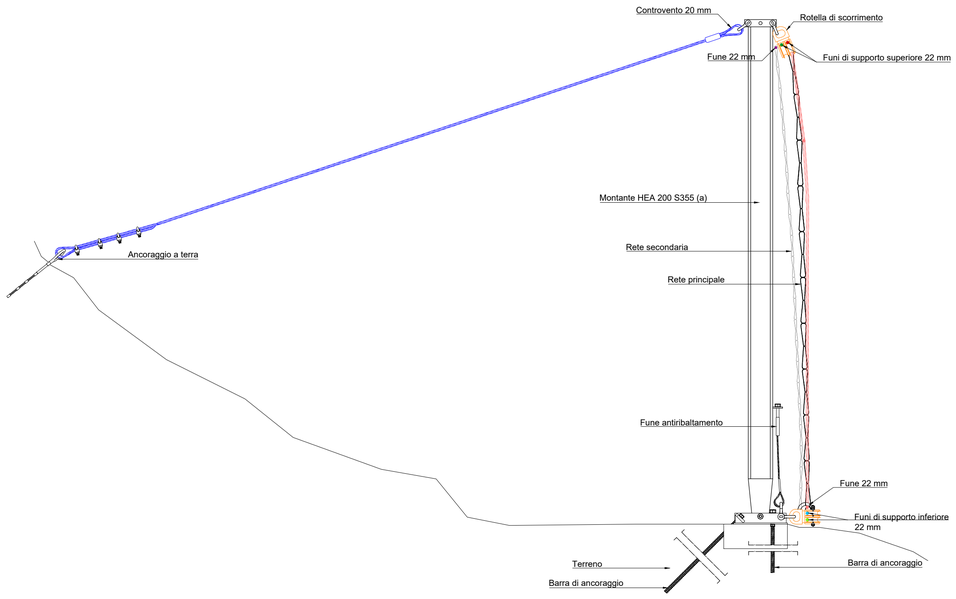


Prospetto montante centrale

SCALA 1:25

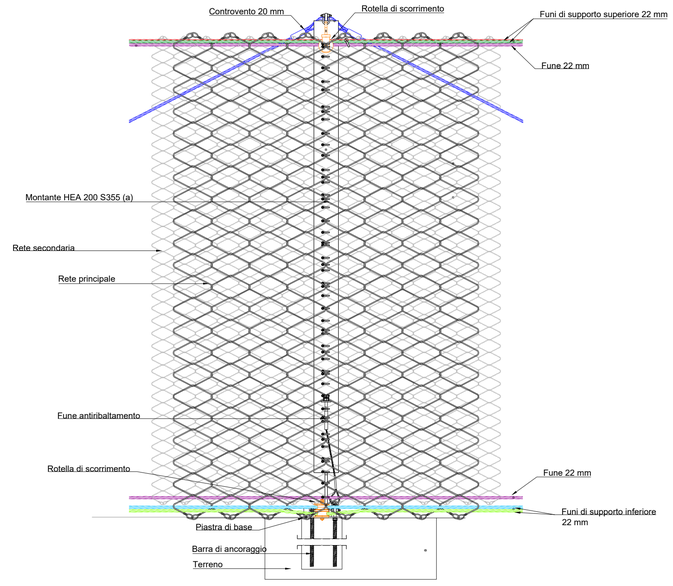


Sezione montante laterale

SCALA 1:25

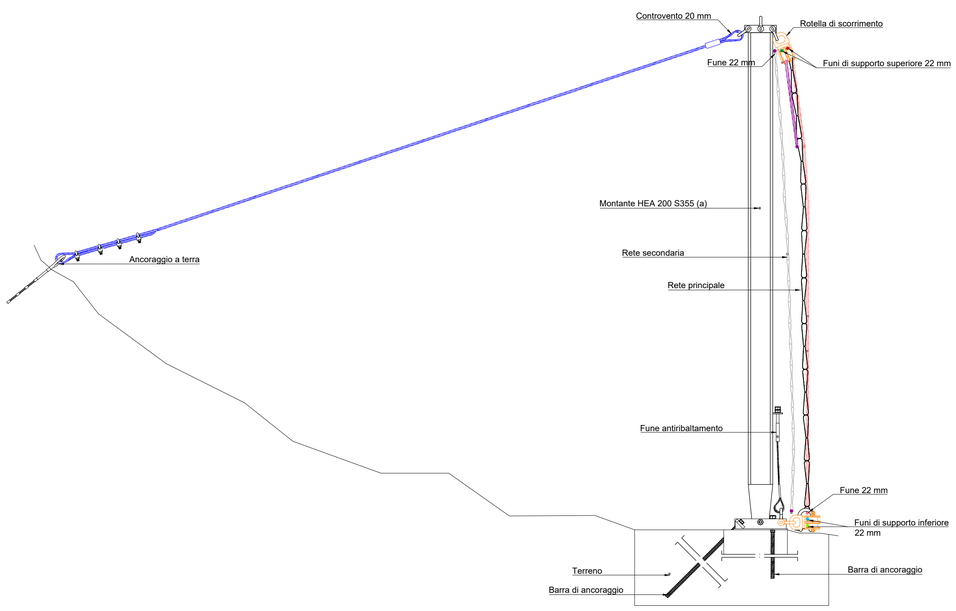

Prospetto montante laterale


SCALA 1:25

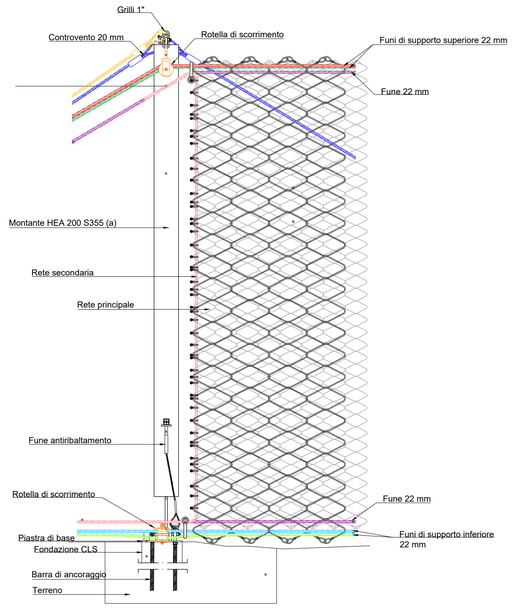


Particolari montante centrale

Scala 1:10


Particolare superiore

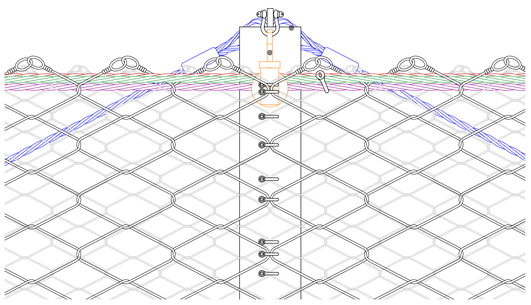

Particolare inferiore

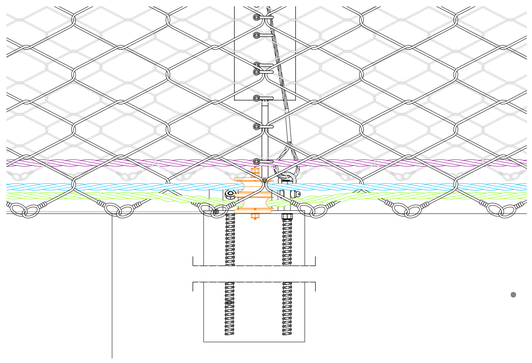


Particolare inferiore

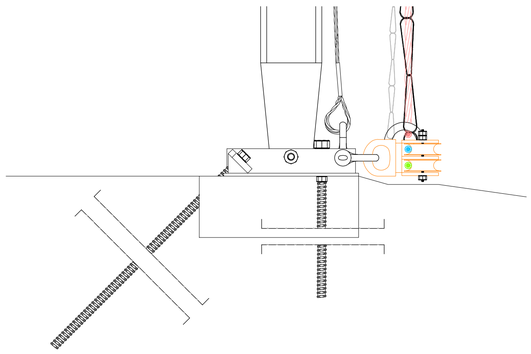


Particolari montanei laterale

Scala 1:10


Particolare superiore

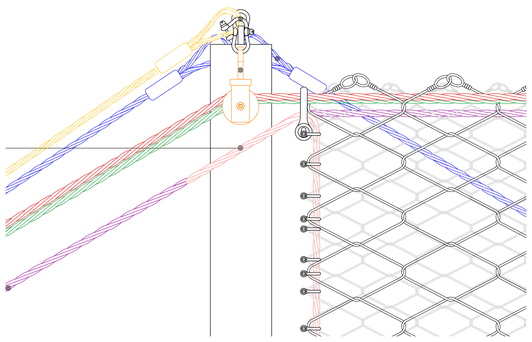

Particolare inferiore

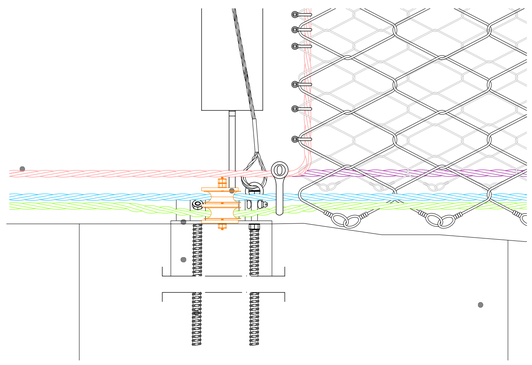

Particolare inferiore

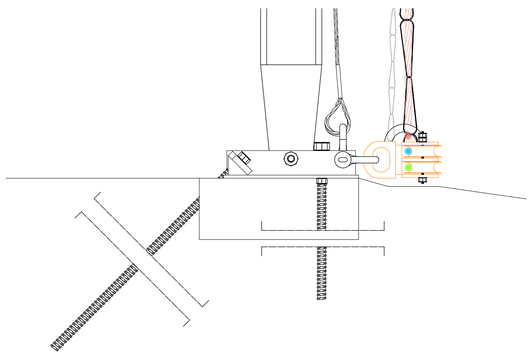

REALIZZAZIONE DI UN VALLO PARAMASSI A DIFESA DELL'ABITATO IN COMUNE DI NOVATE MEZZOLA
CIG 9158189BA3



Fase Progettuale

PROGETTO ESECUTIVO

Oggetto

03 - INTERVENTI
Barriere paramassi - Particolari costruttivi

Ing. P. Cancelli
Ing. G. Bragonzi

Dott. Geol. A. Tamburini

Collaborazione

Ing. A. Mocchi
Ing. L. Tedeschi

Dott. Agr. F. Neonato
(PN Studio)

Elaborato

03.08

Codice 294E040D18

Scala -

13/12/2024	0	Emissione per consegna	GB
Data	n°	Descrizione	Approvato