
PLANIMETRIA UBICATIVA DEI SITI DI CAVE ATTIVE E DEGLI IMPIANTI DI RECUPERO
Scala 1:50'000



INQUADRAMENTO GENERALE
Scala 1:100.000

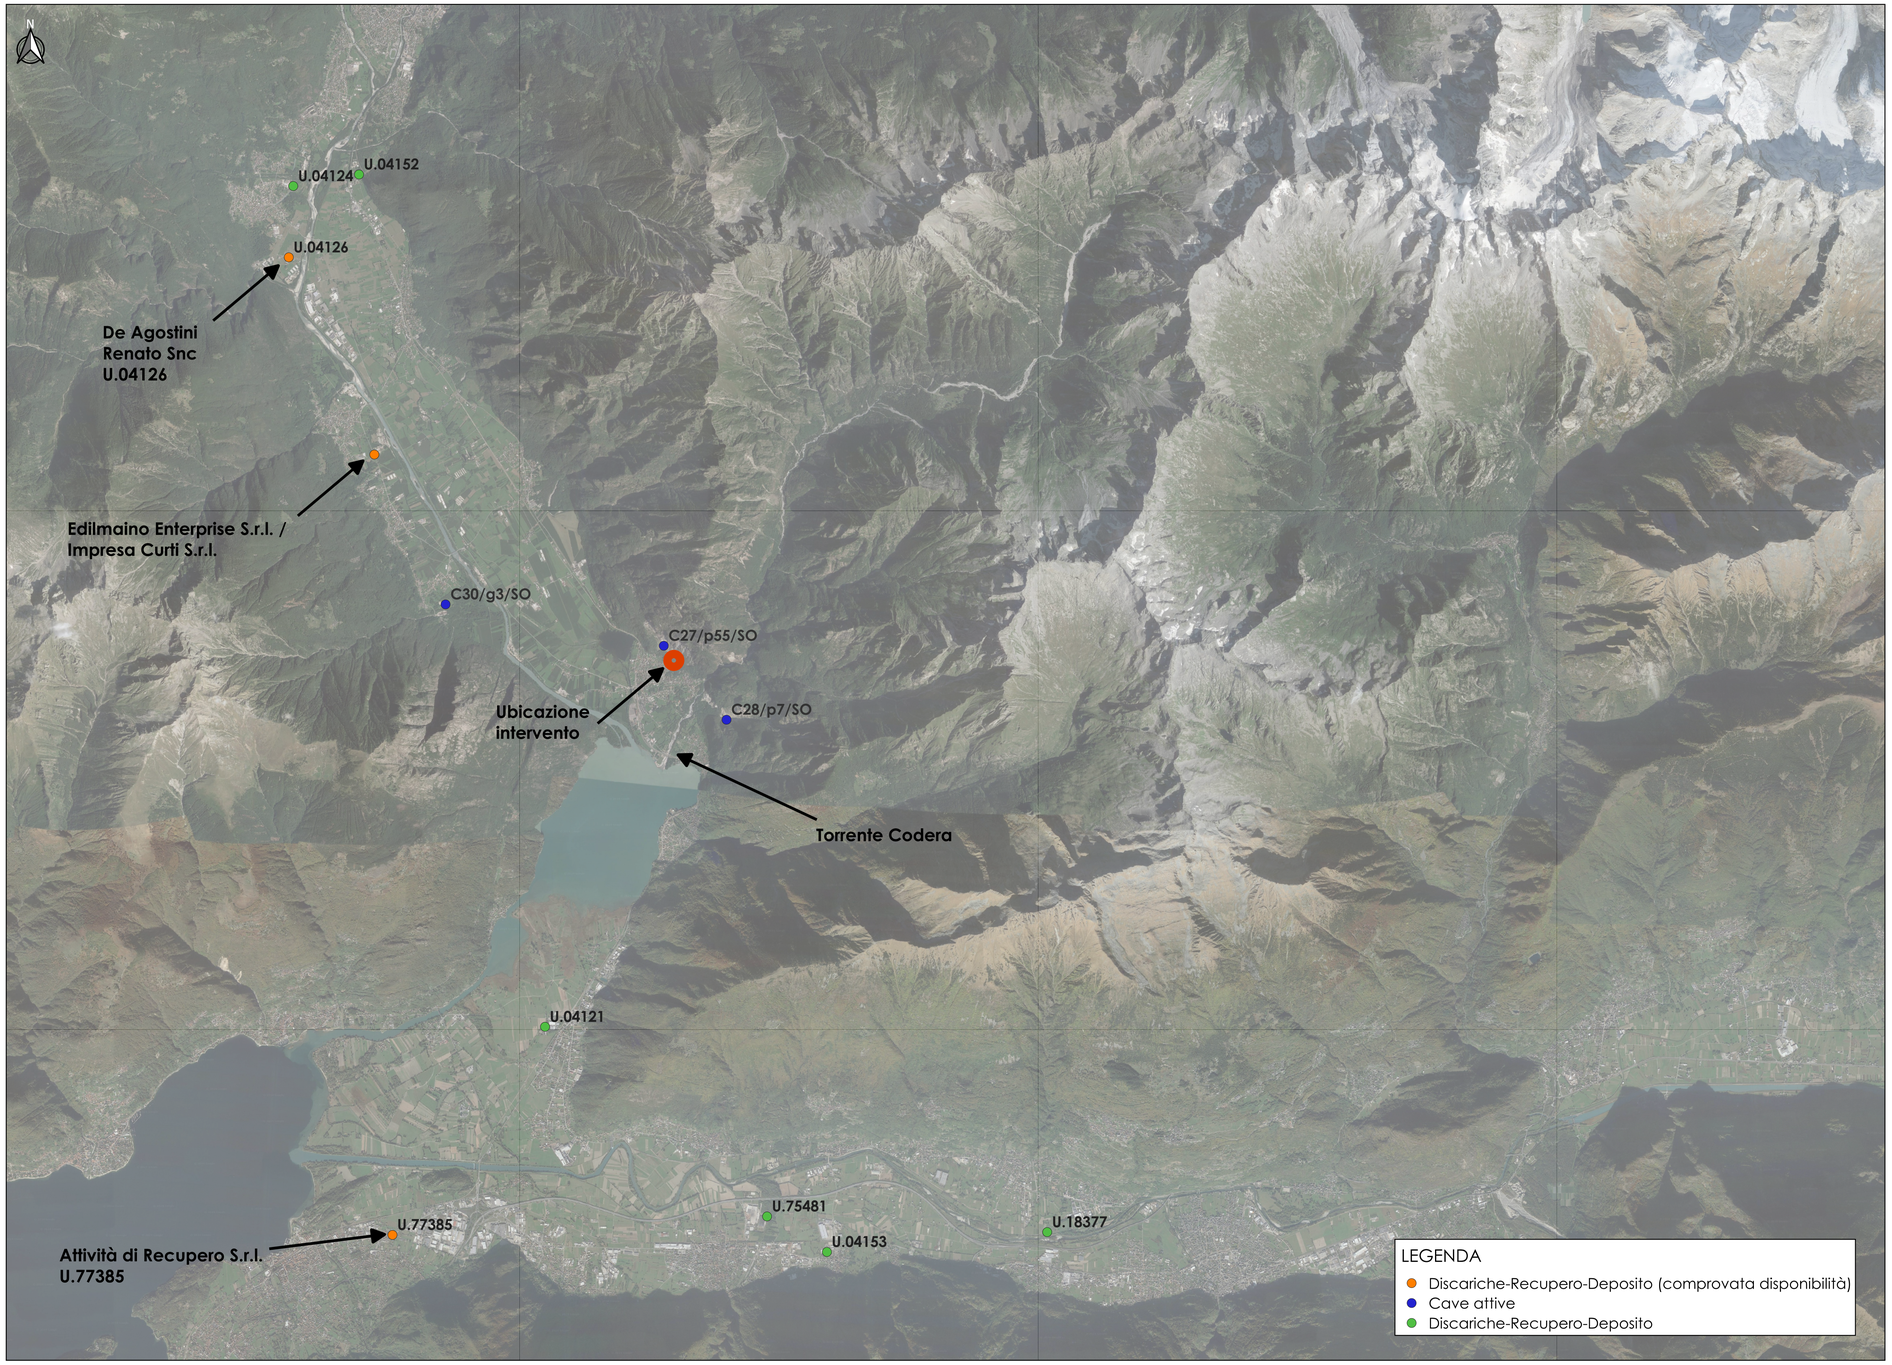

IMPIANTI DI RECUPERO

N. reg.	Ragione sociale titolare	Dati atto di autorizzazione	Sede impianto	Attività di recupero (All. C D.Lgs. n.152/06)	Tipologie rifiuti non pericolosi di interesse per il presente lavoro
U.04121	SANDRINI ASFALTI	-	Via Regina 27 23015 Dubino (SO)	R5	170302
U.04152	SOCIETÀ PER L'ECOLOGIA E L'AMBIENTE - S.EC.AM.	n° 1 del 07/01/2019	Località Pizzo 23020 Prata Camportaccio (SO)	R13, D15	170302, 170504
U.04153	SOCIETÀ PER L'ECOLOGIA E L'AMBIENTE - S.EC.AM.	n° 52 del 03/04/2019	Località Vedessa 23010 Rogolo (SO)	R13, D15	170302, 170504
U.04124	SOCIETÀ PER L'ECOLOGIA E L'AMBIENTE - S.EC.AM.	n° 194 del 05/12/2018	Località Crezza SNC 23020 Gordona (SO)	R13, D1, R5	170504
U.75481	ZECCA PREFABBRICATI	n° 22 del 27/01/2015	Località Pradoni Bassi 23014 Andalo Valtellino (SO)	R5, R13	170504
U.18377	RICICLEDIL S.R.L.	n° 306 del 03/12/2014	Via Palotta 157 Prati Dell'Isola 23019 Traona (SO)	R5, R13	170302, 170504

IMPIANTI DI RECUPERO con comprovata disponibilità

N. reg.	Ragione sociale titolare	Dati atto di autorizzazione	Sede impianto	Attività di recupero (All. C D.Lgs. n.152/06)	Tipologie rifiuti non pericolosi di interesse per il presente lavoro
U.04126	DE AGOSTINI ROMANO SNC		Via Tamaris 8, Gordona (SO)	R13, R3, R4	170405
U.77385	ATTIVITA' DI RECUPERO S.R.L.		via Al Confine 9, Colico (LC)	R13, R5	170504, 170405
	EDILMAINO ENTERPRISE S.R.L. / IMPRESA CURTI S.R.L.		Viale Europa 2446, Samolaco (SO)		170504, 170405

SITI DI CAVE ATTIVE

Sigla cava	Materiale estratto	n° autorizzazione della provincia di Sondrio
C27/p55/SO	Granito - Pietrischi	n° 38
C28/p7/SO	Granito - Pietrischi	n° 01/01
C30/g3/SO	Sabbia e ghiaia	-

REALIZZAZIONE DI UN VALLO PARAMASSI A DIFESA DELL'ABITATO IN COMUNE DI NOVATE MEZZOLA
CIG 9158189BA3

COMUNITÀ MONTANA DELLA VALCHIAVENNA

Fase Progettuale

PROGETTO ESECUTIVO

Oggetto

03 - CANTIERIZZAZIONE
Planimetria ubicativa dei siti di cave attive e degli impianti di recupero

Ing. P. Cancelli
Ing. G. Bragonzi
Studio Associato
Dott. Geol. A. Tamburini
IMAGE
Collaborazione
Ing. A. Mocchi
Ing. L. Tedeschi
Dott. Agr. F. Neonato
(PN Studio)

Elaborato
05.04

Codice 294E037D16

Scala -

Data	n°	Descrizione	Approvato
13/12/2024	0	Emissione per consegna	GB