
PLANIMETRIA CATASTALE
Scala 1:1'000

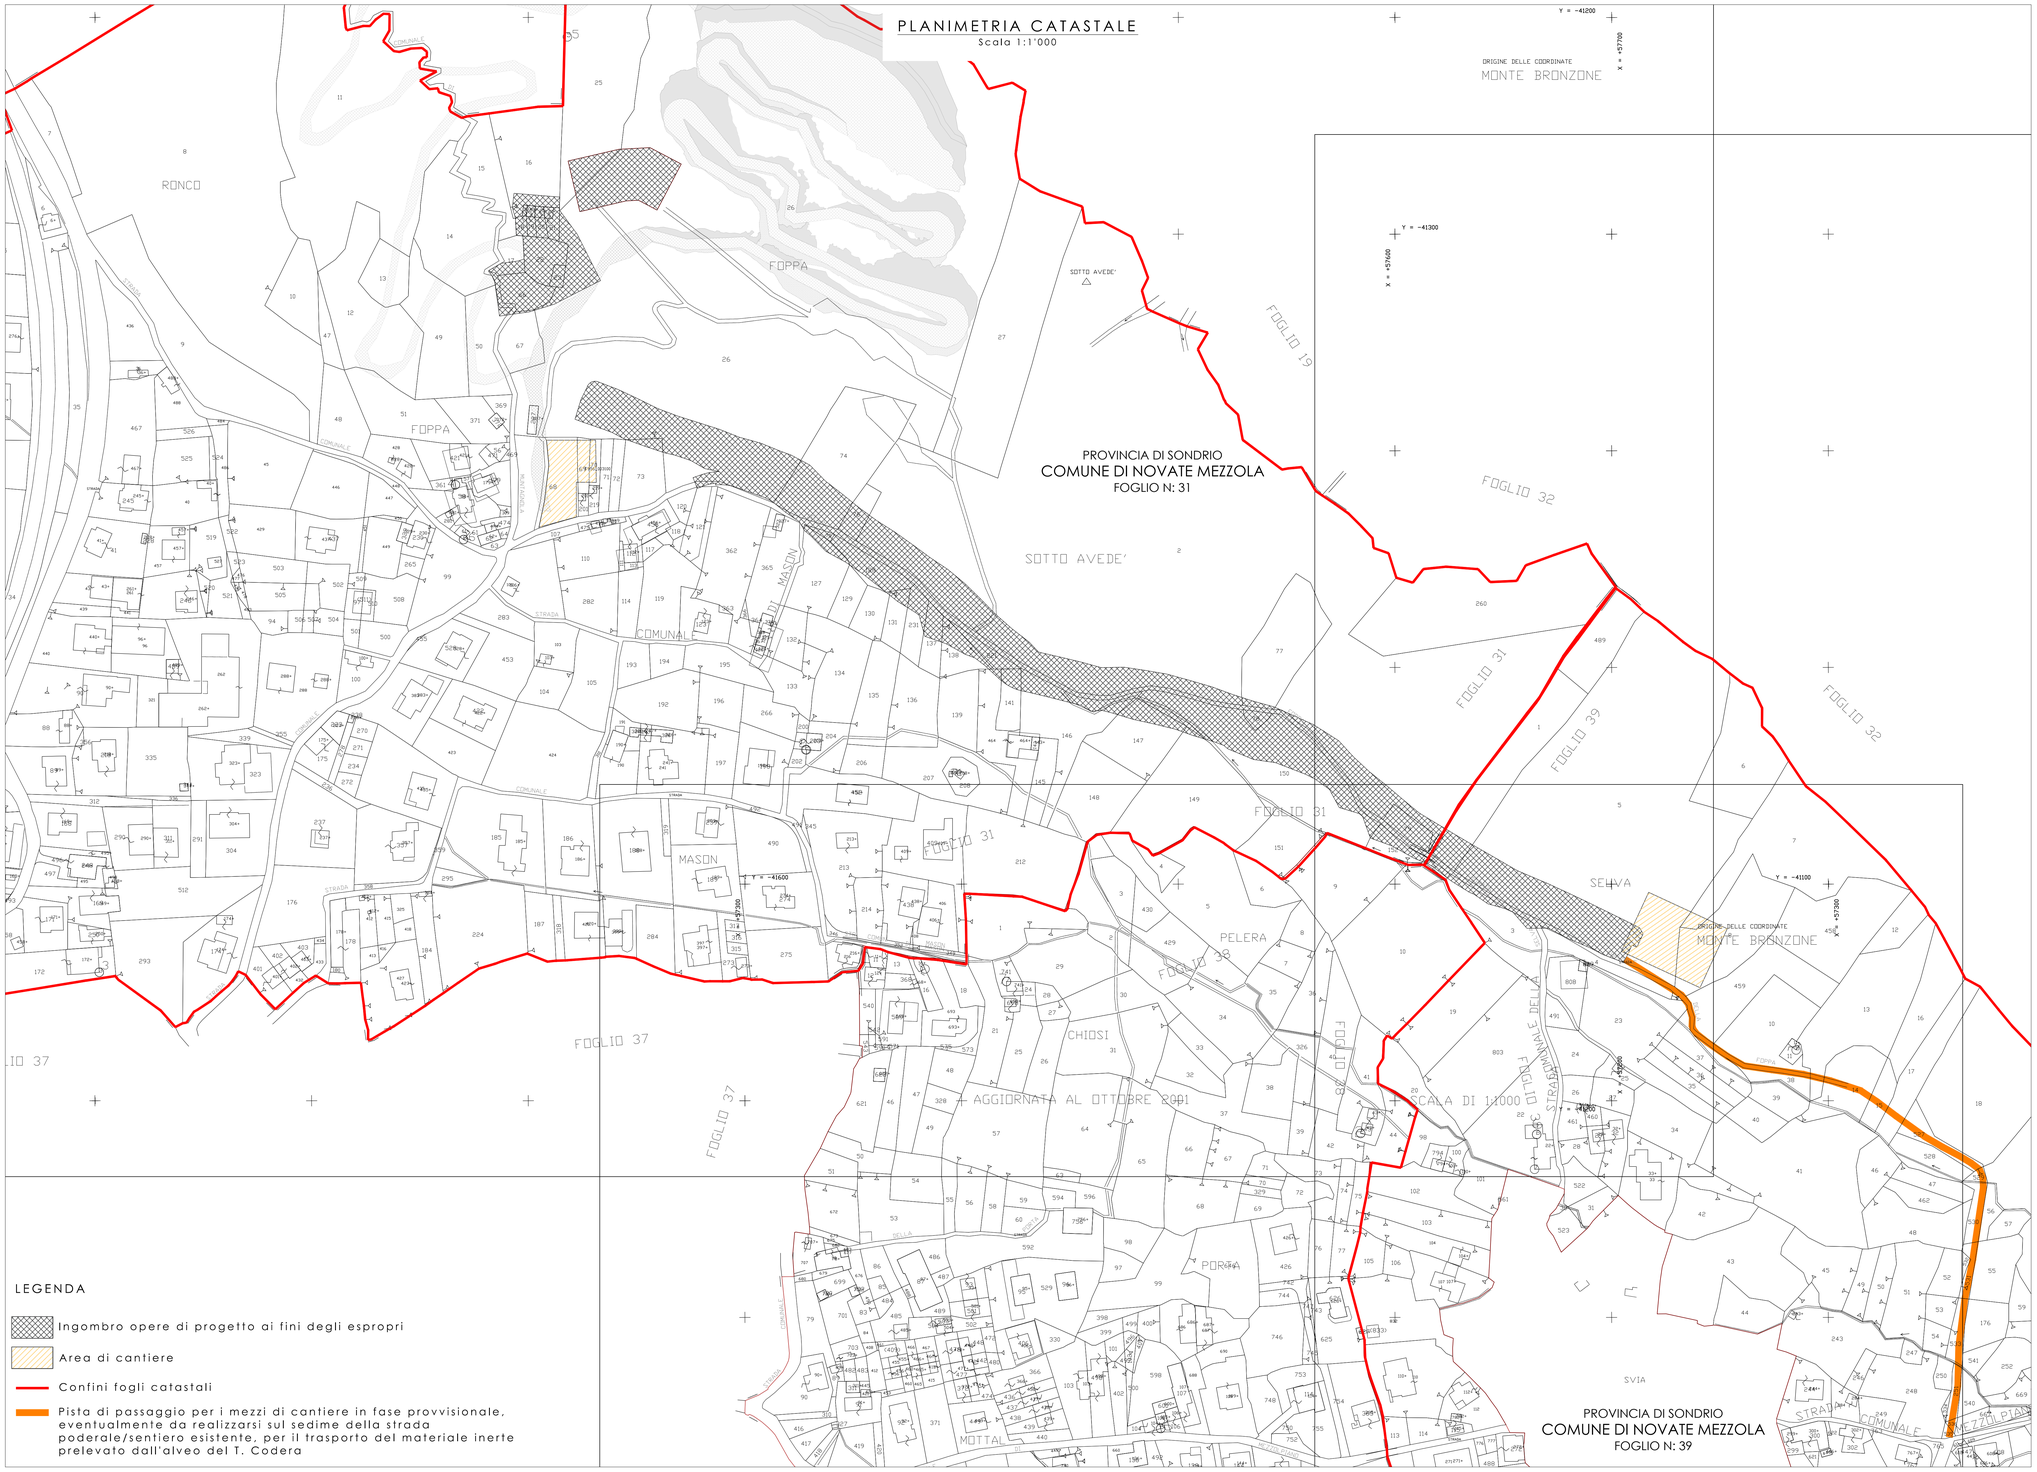

INQUADRAMENTO GENERALE
Scala 1:100'000



LEGENDA

- Ingombro opere di progetto ai fini degli espropri
- Area di cantiere
- Confini fogli catastali
- Pista di passaggio per i mezzi di cantiere in fase provvisionale, eventualmente da realizzarsi sul sedime della strada poderale/sentiero esistente, per il trasporto del materiale inerte prelevato dall'alveo del T. Codera

REALIZZAZIONE DI UN VALLO PARAMASSI A DIFESA DELL'ABITATO IN COMUNE DI NOVATE MEZZOLA
CIG 9150189BA3

COMUNITÀ MONTANA DELLA VALCHIAVENNA

Fase Progettuale

PROGETTO ESECUTIVO

Oggetto

09 - ESPROPRI
Piano particellare di esproprio: planimetria

Ing. P. Cancelli
Ing. G. Bragonzi
Dott. Geol. A. Tamburini

Collaborazione

Ing. A. Mocchi
Ing. L. Tedeschi
Dott. Agr. F. Neonato (PH Studio)

Elaborato: 09.01

Codice: 294E026D10

Scala: 1:1'000

Data	n°	Descrizione	Approvato
13/12/2024	0	Emissione per consegna	GB