






ESTRATTO ORTOFOTO

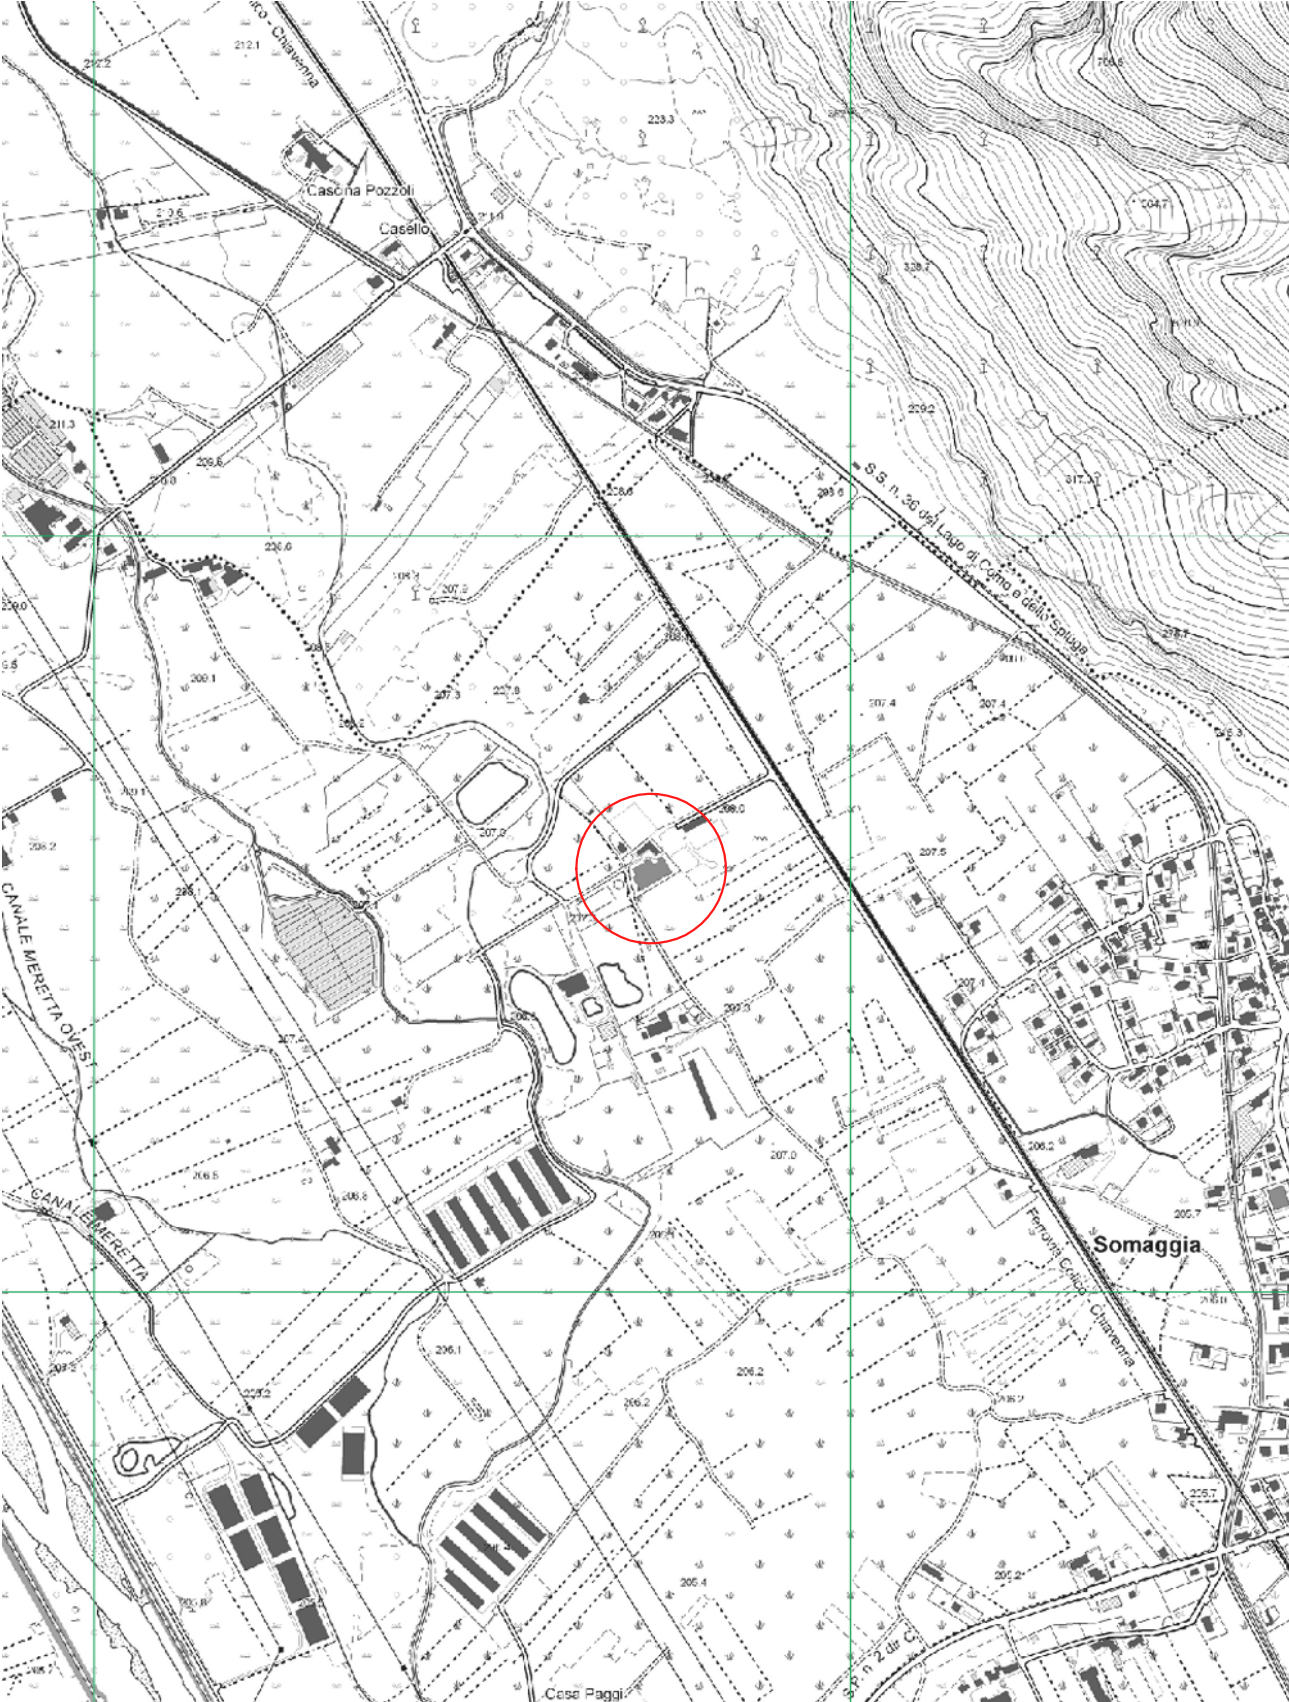


ESTRATTO CTR

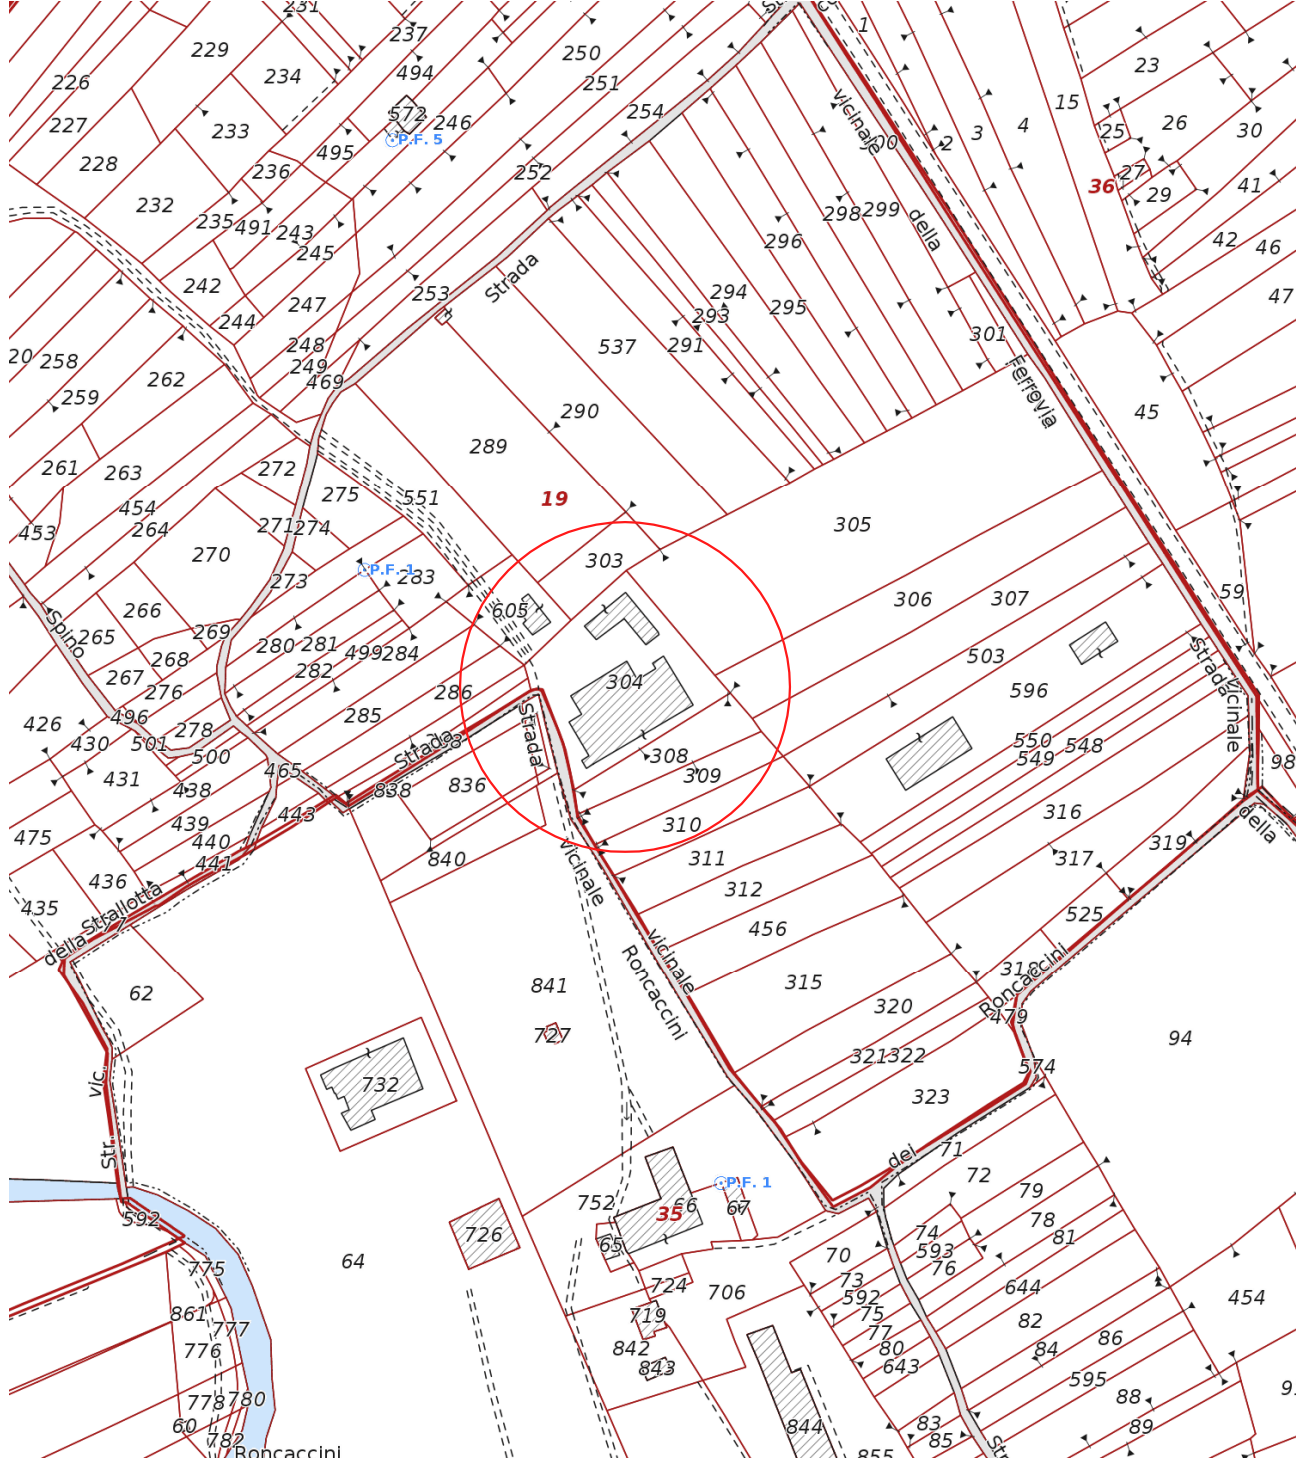

ESTRATTO MAPPA CATASTALE

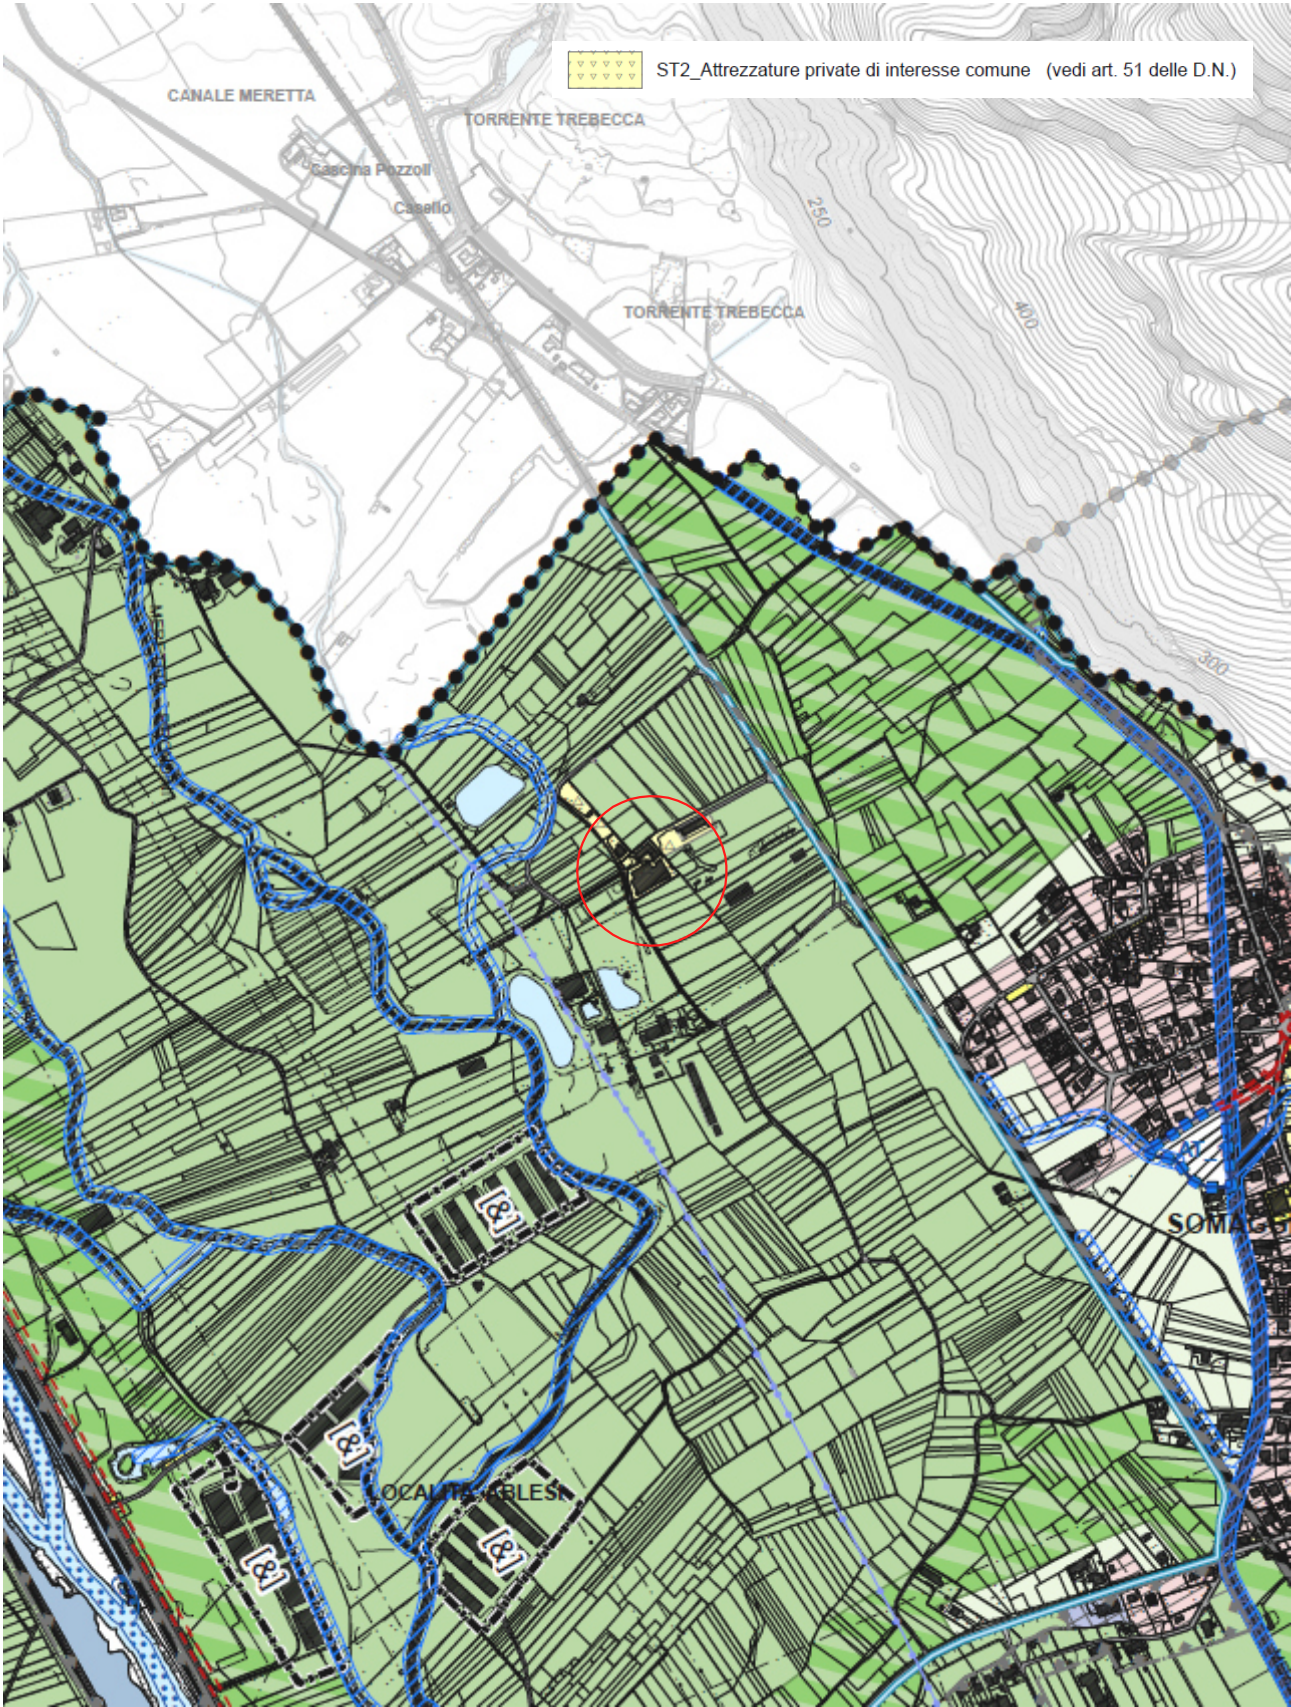

ESTRATTO PGT - PIANO DELLE REGOLE

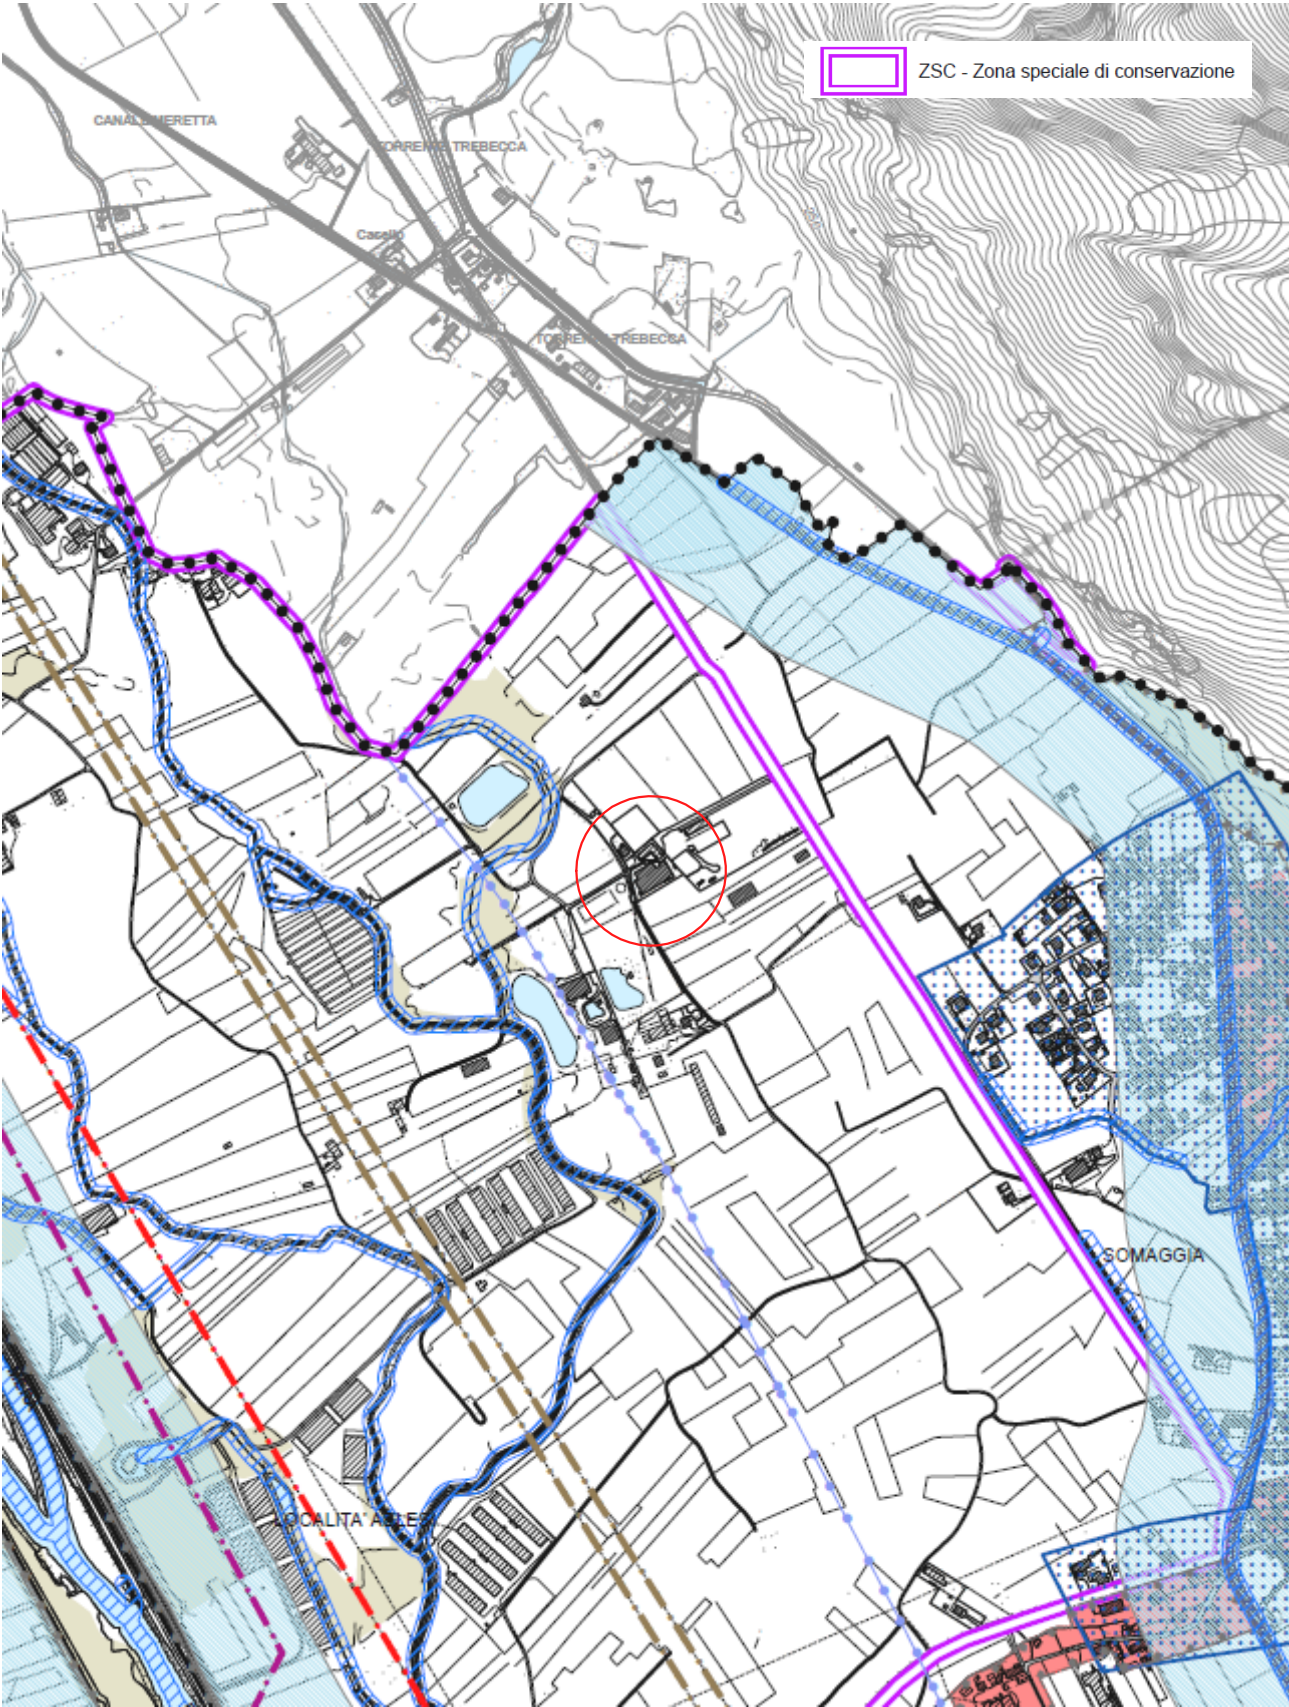

ESTRATTO PGT - DOCUMENTO DI PIANO - CARTA DEI VINCOLI



COMUNITÀ MONTANA DELLA VALCHIAVENNA
Via Suor Maria Laura Mainetti 8/10 - 23022 CHIAVENNA - SO
C. F. 81001550144 - P. I.V.A. 00576020143

Tel. 0343 33795
e-mail lavoripubblici@cmvalchiavenna.it

Ufficio Tecnico - U.O. Opere Pubbliche, Difesa del suolo.

IL TECNICO DELLA COMUNITA' MONTANA	PROGETTO ESECUTIVO	
Ing. Alberto Bianchi <i>f.to digitalmente</i>	CUP B32F26000450005 - MANUTENZIONE STRAORDINARIA COPERTURE DEL COMPLESSO IMMOBILIARE "TREMENDA XXL" IN COMUNE DI SAMOLACO - FABBRICATI ACCESSORI	
ALLEGATO:	INQUADRAMENTO TERRITORIALE	
DATA: Marzo 2026	AGG.: ---	SCALA: ---