


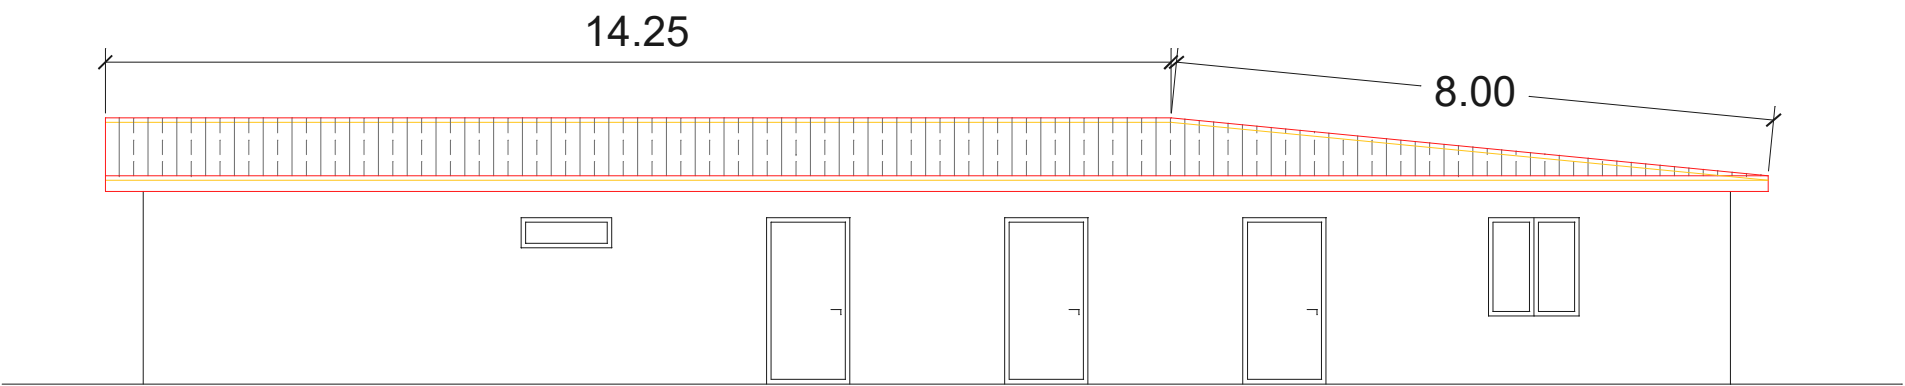

PROSPETTO OVEST



PROSPETTO EST



PIANTA COPERTURA

ELENCO LAVORAZIONI:

- Rimozione lastre di copertura in fibrocemento esistente.
- Revisione e pulizia della lattoneria esistente.
- Revisione struttura sottomanto mediante sostituzione dei listelli ammalorati.
- Posa pannelli di copertura autoportanti pre-assemblati aventi lastra superiore in acciaio/alluminio preverniciato sp. mm. 6/10, strato isolante in poliuretano ad alta densità sp. mm. 40 e lastra inferiore in acciaio/alluminio preverniciato sp. mm. 5/10.



COMUNITÀ MONTANA DELLA VALCHIAVENNA

Via Suor Maria Laura Mainetti 8/10 - 23022 CHIAVENNA - SO Tel. 0343 33795
C. F. 81001550144 - P. I.V.A. 00576020143 e-mail lavoripubblici@cmvalchiavenna.it

Ufficio Tecnico - U.O. Opere Pubbliche, Difesa del suolo.

IL TECNICO DELLA
COMUNITA' MONTANA

Ing. Alberto Bianchi
f.to digitalmente

ALLEGATO:

3

DATA:

Marzo 2026

PROGETTO ESECUTIVO

CUP B32F26000450005 - MANUTENZIONE STRAORDINARIA
COPERTURE DEL COMPLESSO IMMOBILIARE "TREMENDA
XXL" IN COMUNE DI SAMOLACO - FABBRICATI ACCESSORI

PIANTA COPERTURA e PROSPETTI

AGG.:

- - -

SCALA:

1:100