

SEZ. 6-6
- Stato di fatto - pr. 108,00

S	mq 11,80
R	mq 6,00
F	mq 1,21
M	mq 1,32

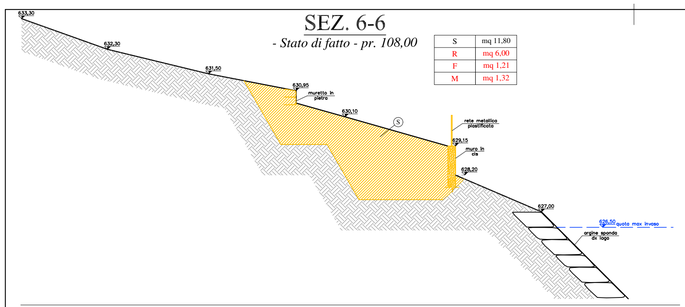


SEZ. 6-6
Progetto - pr. 108,00

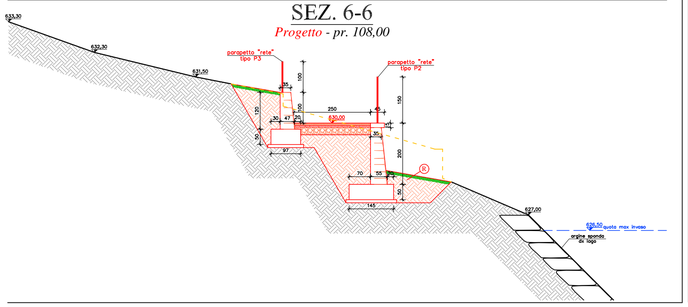


SEZ. 7-7
- Stato di fatto - pr. 123,00

S	mq 5,00
R	mq 3,05
F	mq 0,60
M	mq 0,57

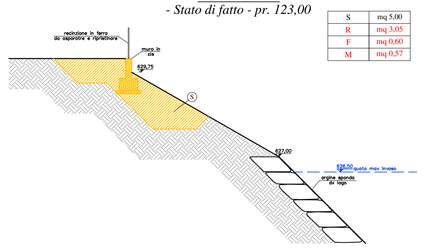


SEZ. 7-7
Progetto - pr. 123,00

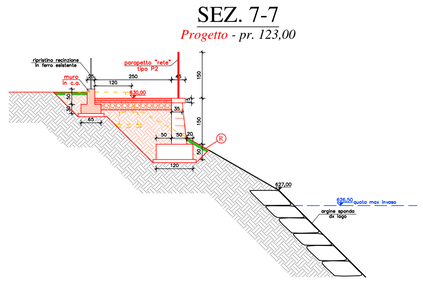


SEZ. 8-8
- Stato di fatto - pr. 137,00

S	mq 5,40
R	mq 3,60
F	mq 0,60
M	mq 0,57

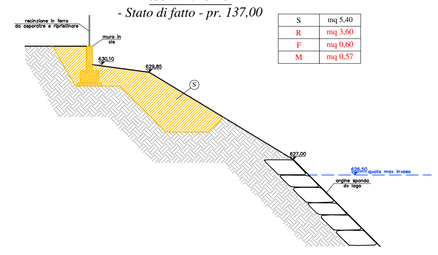


SEZ. 8-8
Progetto - pr. 137,00

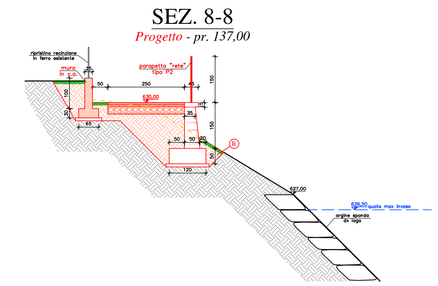


SEZ. 9-9
- Stato di fatto - pr. 153,50

S	mq 4,30
R	mq 3,40
F	mq 0,73
M	mq 0,83

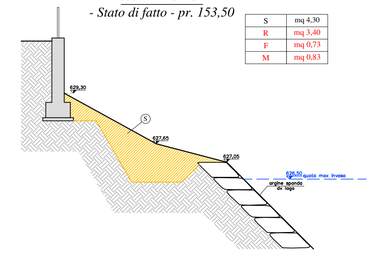


SEZ. 9-9
Progetto - pr. 153,50

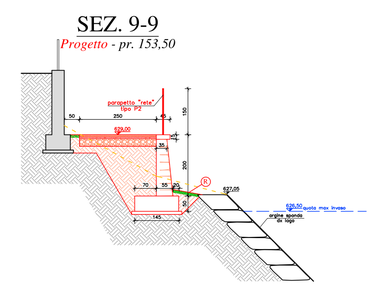


SEZ. 10-10
- Stato di fatto - pr. 170,50

S	mq 2,65
R	mq 1,60
F	mq 0,48
M	mq 0,34

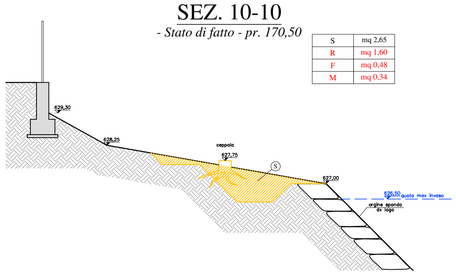


SEZ. 10-10
Progetto - pr. 170,50

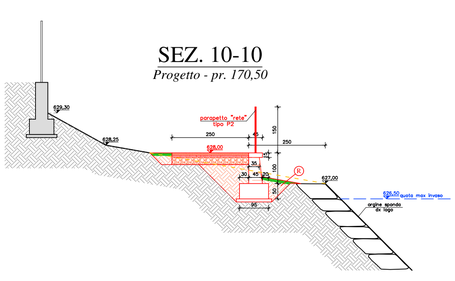


SEZ. 11-11
- Stato di fatto - pr. 185,00

S	mq 1,90
R	mq 2,00

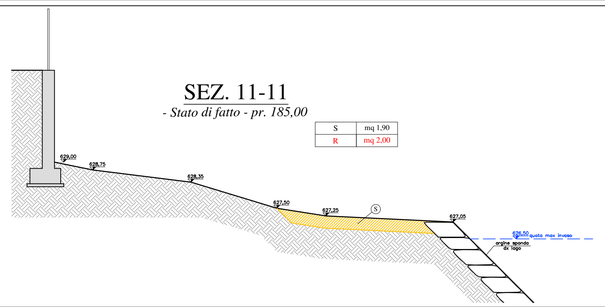


SEZ. 11-11
Progetto - pr. 185,00

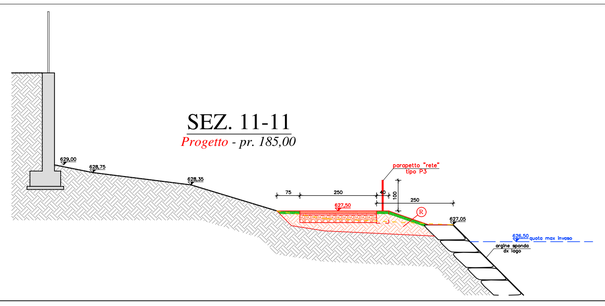


SEZ. 12-12
- Stato di fatto - pr. 204,00

S	mq 2,25
R	mq 2,00

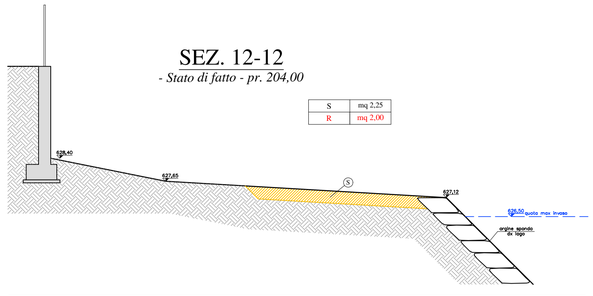


SEZ. 12-12
Progetto - pr. 204,00

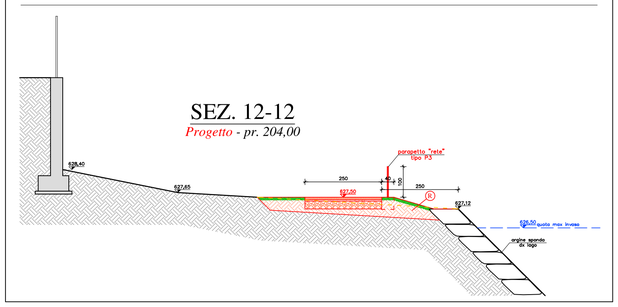


SEZ. 13-13
- Stato di fatto - pr. 217,50

S	mq 9,60
R	mq 3,80
F	mq 0,60
M	mq 0,64

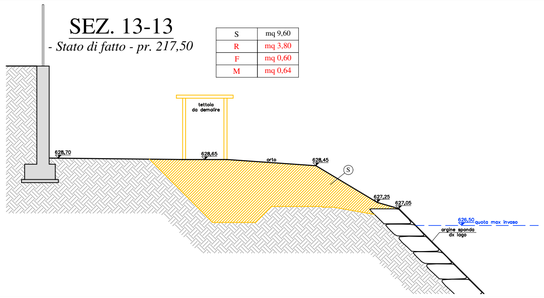


SEZ. 13-13
Progetto - pr. 217,50

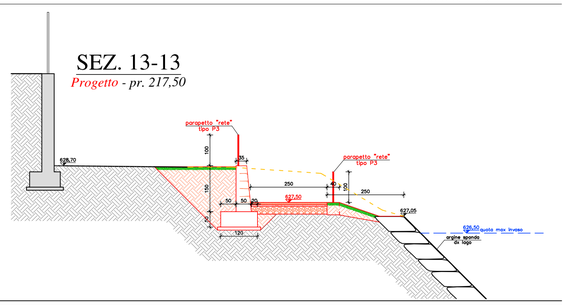

SEZ. 14-14
- Stato di fatto - pr. 223,00

S	mq 6,55
R	mq 2,80
F	mq 0,48
M	mq 0,40


SEZ. 14-14
Progetto - pr. 223,00

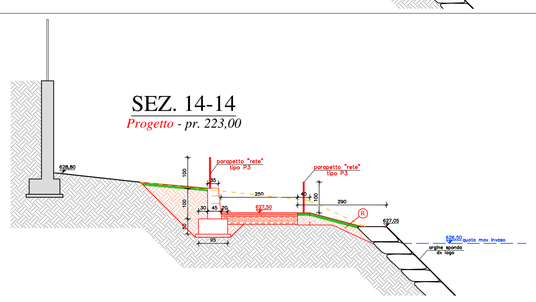

SEZ. 15-15
- Stato di fatto - pr. 226,00

S	mq 2,10
R	mq 1,50


SEZ. 15-15
Progetto - pr. 226,00

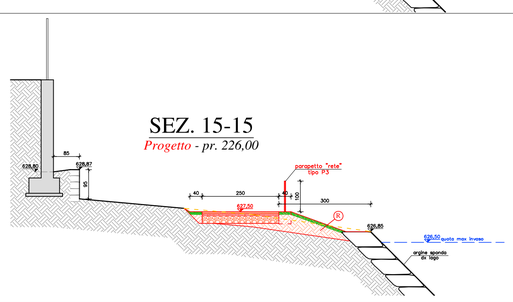

SEZ. 16-16
- Stato di fatto - pr. 242,00

S	mq 1,95
R	mq 2,05

SEZ. 16-16
Progetto - pr. 242,00

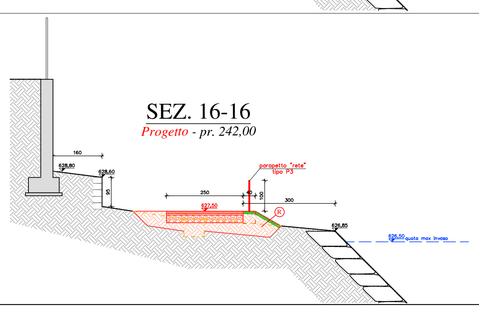

Comune di VILLA DI CHIAVENNA | Provincia di SONDRIO

NUOVO PERCORSO CICLO - PEDONALE LUNGO LAGO - VILLA DI CHIAVENNA

LOTTO B - 2° STRALCIO

TRATTO C-D - LUNGO LAGO / SPONDA DX



PROGETTO ESECUTIVO

DATA
Agosto 2023

AGGIORNAMENTO

SEZIONI
Stato di fatto / Progetto
TRATTO 6-16

TAV. 10

SCALA 1: 100

COMMITTENTE: COMUNE DI VILLA DI CHIAVENNA
Via Roma n.9 - 23029 Villa di Chiavenna (So)

PROGETTISTA

STUDIO GERONIMI ASSOCIATO
Dott. Ing. Piergiorgio Geronimi
Dott. Ing. Nicola Geronimi
C.F. - P. IVA 00842100141
23022 Chiavenna (SO)
Via Raschi, 30
Tel./fax 0343 33 333
info@studiogeronimi.it

Prat: 131_21 P.P.V.

OGNI RIPRODUZIONE DEL PRESENTE DISEGNO E' VIETATA E TUTTI I DIRITTI D'AUTORE SONO RISERVATI A TERMINE DI LEGGE