

SPALLA B1


Pianta

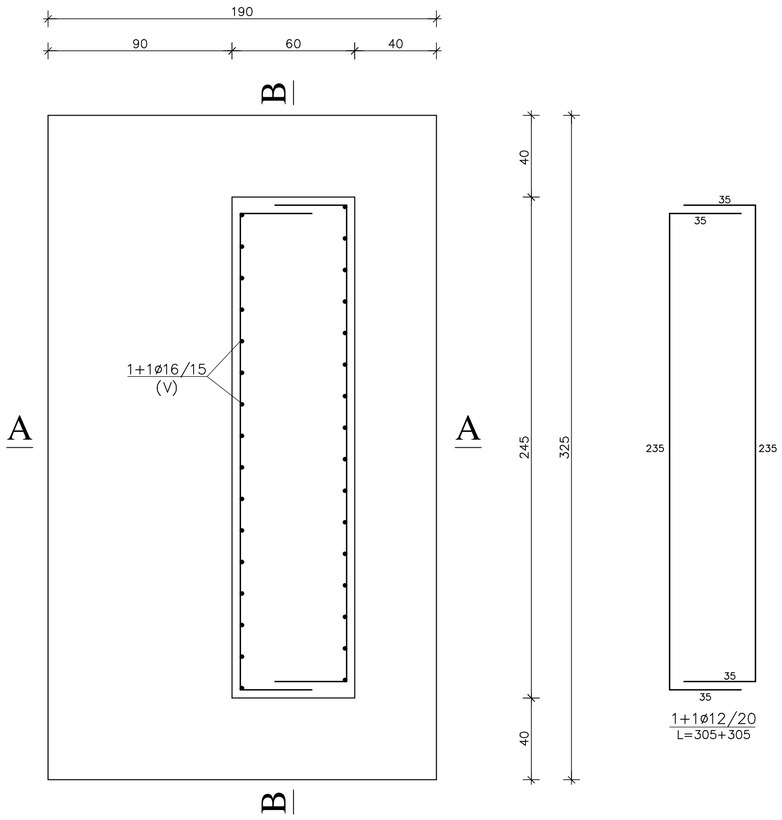

Sez. A-A

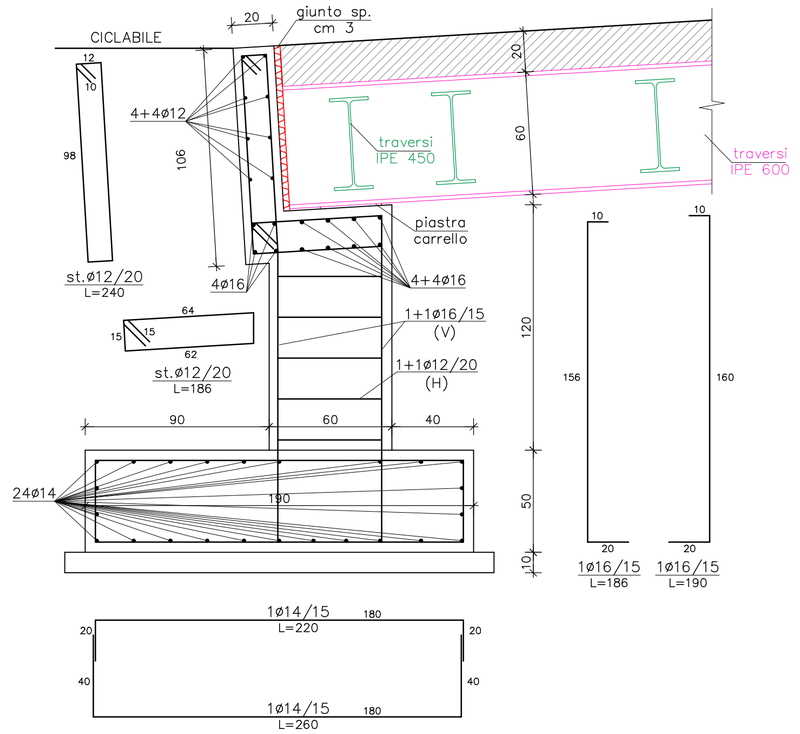

Sez. B-B

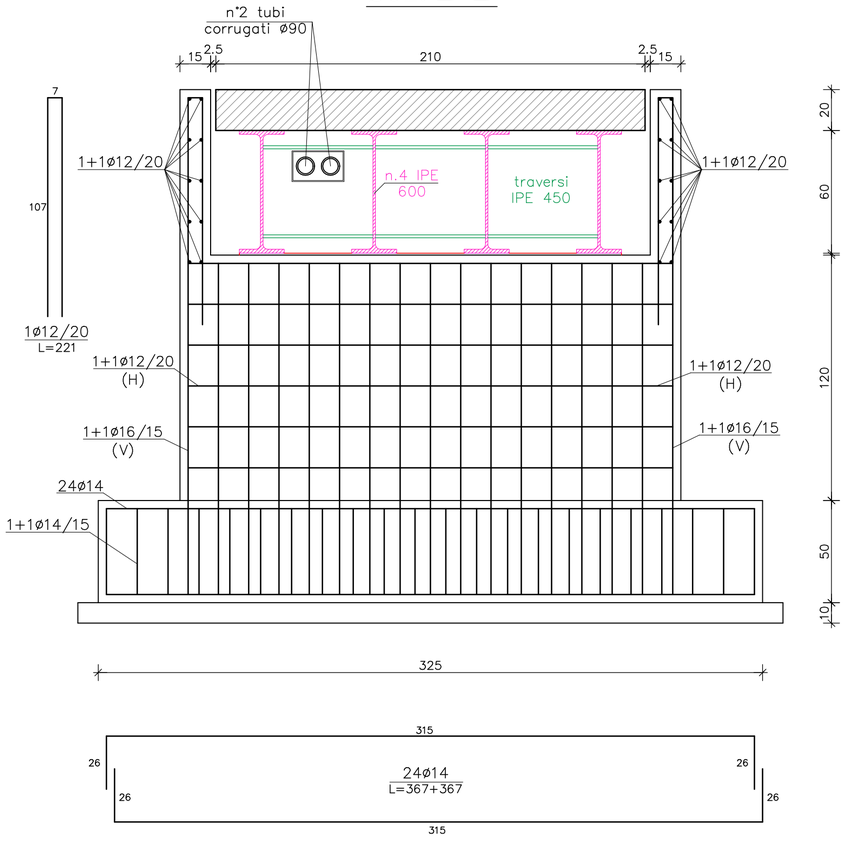

PRESCRIZIONI:

ACCAIO NERVATO B450C (ex FeB44K)
LE MISURE DELLE ARMATURE SONO RIFERITE ALLE MISURE ESTERNE
Sovrapposizioni > 80 Ø sfalsate
Raggio di piegatura > 6 Ø
Copriferro armature per fondazioni e pila 4 cm
Interferro minimo 30 mm
CALCESTRUZZO per fondazioni C25/30 fck= 25 Rck=30 MPa - classe di esposizione XC1 - classe di consistenza S4
CALCESTRUZZO per pile / spalle C28/35 fck= 28 Rck=35 MPa - classe di esposizione XF1 - classe di consistenza S4
Rapporto acqua cemento (in peso) A/C = 0,55
Diametro massimo inerti Ømax=25mm


N.B.: Verificare le misure dei disegni c.a. con i disegni architettonici

Comune di VILLA DI CHIAVENNA | Provincia di SONDRIO

NUOVO PERCORSO CICLO - PEDONALE LUNGO LAGO - VILLA DI CHIAVENNA

LOTTO B - 2° STRALCIO

TRATTO C-D - LUNGO LAGO / SPONDA DX

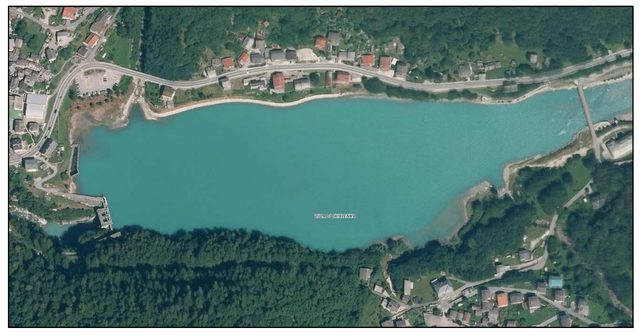

PROGETTO ESECUTIVO

DATA Agosto 2023	SPALLA B1	TAV. 13
AGGIORNAMENTO		SCALA 1:20

COMMITTENTE: COMUNE DI VILLA DI CHIAVENNA
Via Roma n.9 - 23029 Villa di Chiavenna (So)

PROGETTISTA

STUDIO GERONIMI ASSOCIATO
Dott. Ing. Piergiorgio Geronimi
Dott. Ing. Nicola Geronimi
C.F. - P. IVA 00842100141
23022 Chiavenna (SO)
Via Raschi, 30
Tel./fax 0343 33 333
info@studiogeronimi.it

Prat: 131_21 P.P.V.

OGNI RIPRODUZIONE DEL PRESENTE DISEGNO E' VIETATA E TUTTI I DIRITTI D'AUTORE SONO RISERVATI A TERMINE DI LEGGE