

PILE B2-B3


Pianta

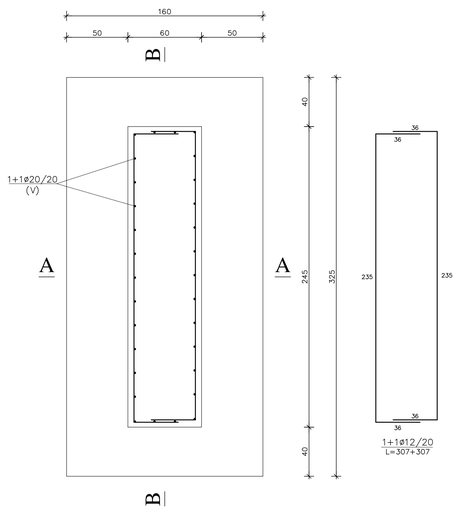

Sez. A-A

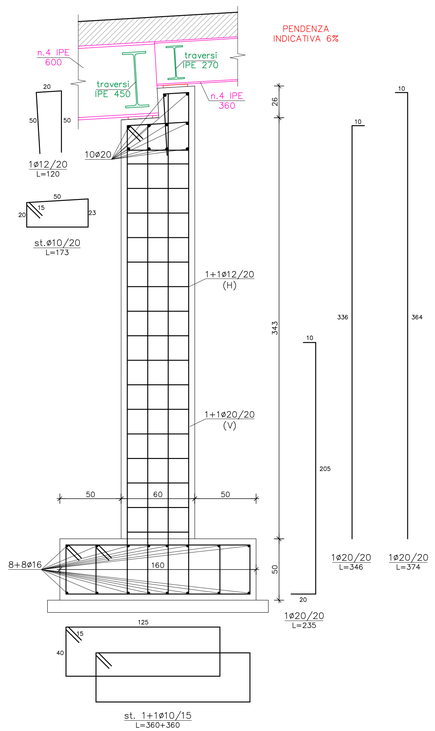

Sez. B-B

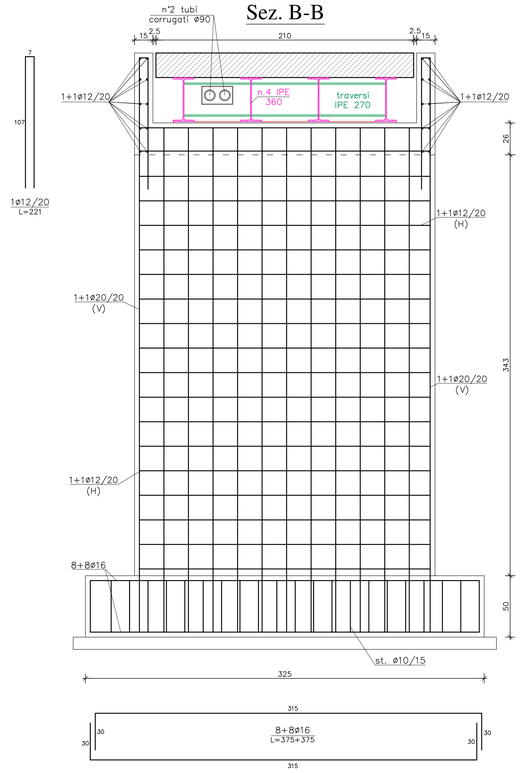

PRESCRIZIONI:


ACCAIO NERVATO B450C (ex FeB44K)
LE MISURE DELLE ARMATURE SONO RIFERITE ALLE MISURE ESTERNE
Sovrapposizioni > 80 Ø sfalsate
Raggio di piegatura > 6 Ø
Copriferro armature per fondazioni e pila 4 cm
Interferro minimo 30 mm
CALCESTRUZZO per fondazioni C25/30 fck= 25 Rck=30 MPa - classe di esposizione XC1 - classe di consistenza S4
CALCESTRUZZO per pile / spalle C28/35 fck= 28 Rck=35 MPa - classe di esposizione XF1 - classe di consistenza S4
Rapporto acqua cemento (in peso) A/C = 0,55
Diametro massimo inerti Ømax=25mm

N.B.: Verificare le misure dei disegni c.a. con i disegni architettonici


N.B.
Le dimensioni e le armature delle pile saranno definite solo dopo la pulizia completa degli arbusti e piante interessate agli appoggi e i successivi scavi.

PILE B4-B5-B6


Pianta

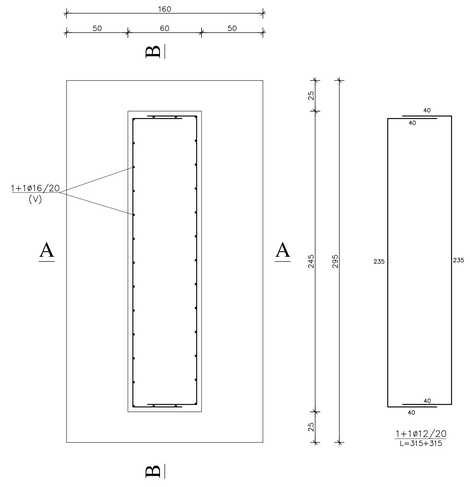


Sez. A-A - B4

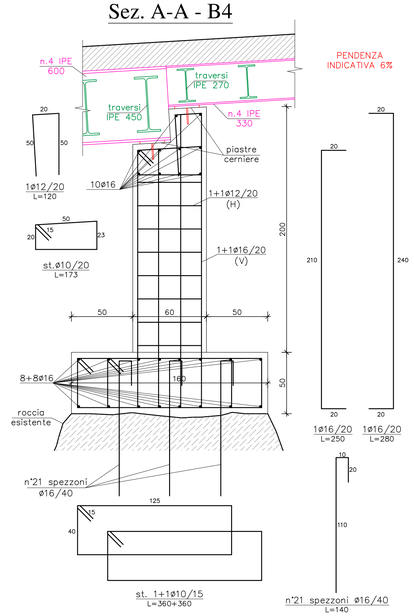


Sez. A-A - B5

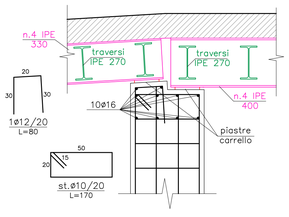

Sez. A-A - B6

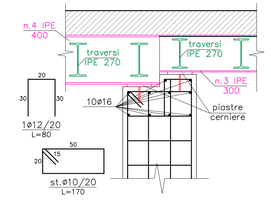

Sez. B-B - B4

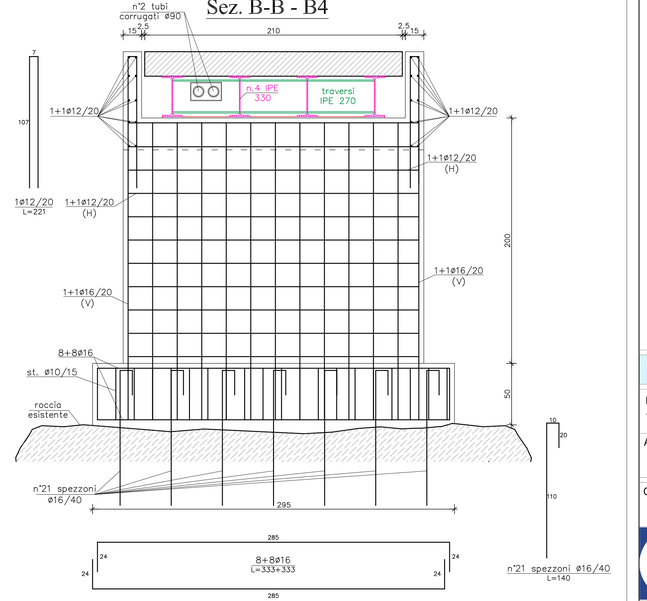

Comune di VILLA DI CHIAVENNA | Provincia di SONDRIO

NUOVO PERCORSO CICLO - PEDONALE LUNGO LAGO - VILLA DI CHIAVENNA
LOTTO B - 2° STRALCIO
TRATTO C-D - LUNGO LAGO / SPONDA DX



PROGETTO ESECUTIVO

DATA Agosto 2023	PILE B2-B3-B4-B5-B6	TAV. 14
AGGIORNAMENTO		SCALA 1:20

COMMITTENTE: COMUNE DI VILLA DI CHIAVENNA
Via Roma n.9 - 23029 Villa di Chiavenna (So)

PROGETTISTA

STUDIO GERONIMI ASSOCIATO
Dott. Ing. Piergiorgio Geronimi
Dott. Ing. Nicola Geronimi
C.F. - P. IVA 00842100141
23022 Chiavenna (SO)
Via Raschi, 30
Tel./fax 0343 33 333
info@studiogeronimi.it

Prat: 131_21 P.P.V.

OGNI RIPRODUZIONE DEL PRESENTE DISEGNO E' VIETATA E TUTTI I DIRITTI D'AUTORE SONO RISERVATI A TERMINE DI LEGGE