
Parapetto Tipo P1- acciaio zincato


scala 1:20

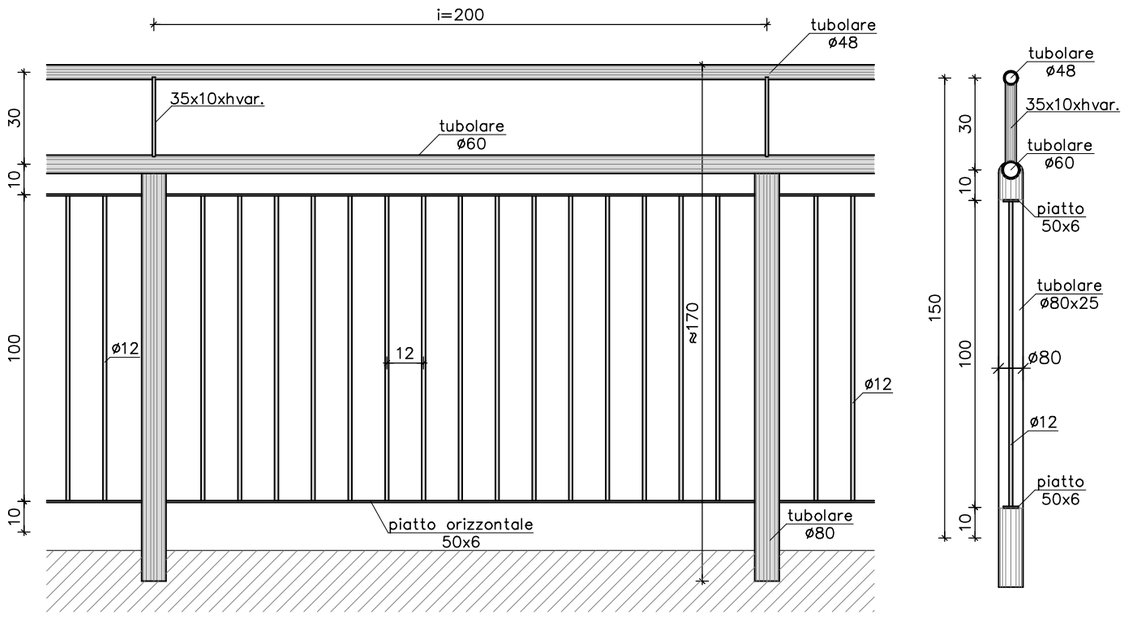

Sezione Tipo *"Cassonetto" - scala 1:20*


LEGENDA:

1. massicciata sp. cm 25
2. materiale fine sp. cm 5
3. bynder sp. cm 8 / passerelle sp. cm 4
4. rete metallica h=100/150 cm
5. riporto
6. terra coltiva
7. pozzetto e chiusino in cls 50x50x50
8. n.2 tubi corrugati ø90

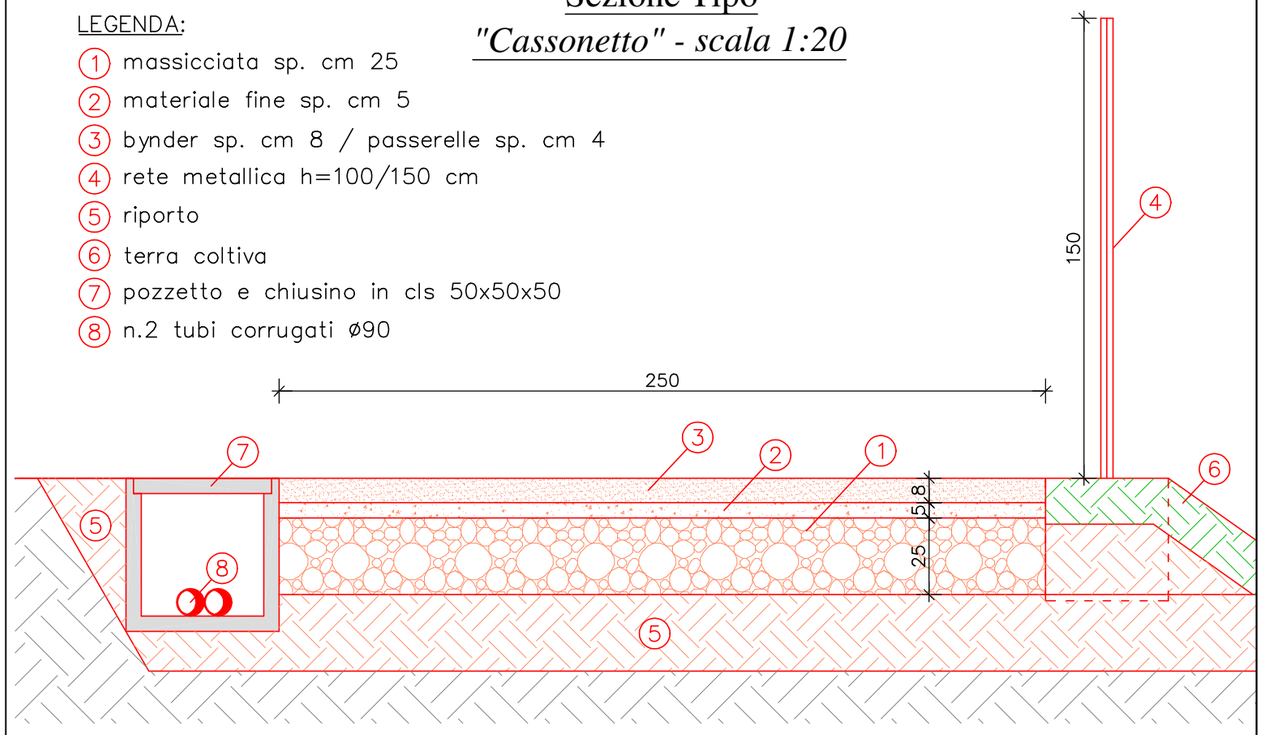


Parapetto - Tipo P2 - H= 1,00 m - rete metallica

scala 1:50

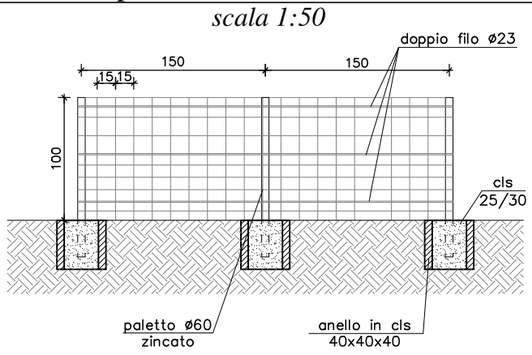


Sezione

scala 1:20

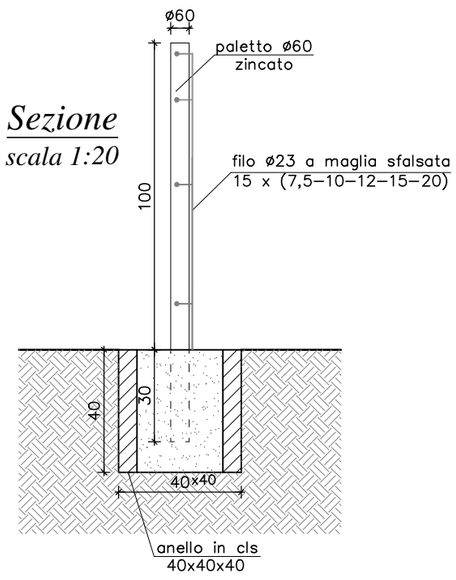

Part. tubi corrugati - acquedotto sez. scavo mq 0,40 - scala 1:20

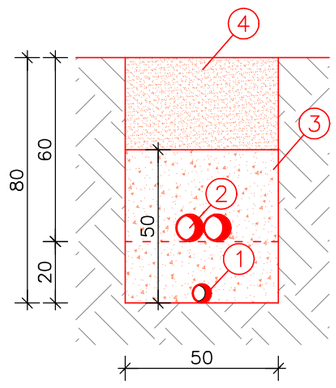


LEGENDA:

1. tubo PEAD PN 10 ø63
2. n.2 tubi corrugati ø90
3. sabbione di rinfianco h= 50cm
4. materiale di riporto proveniente dallo scavo


Parapetto - Tipo P3 - H= 1,50 m - rete metallica

scala 1:50

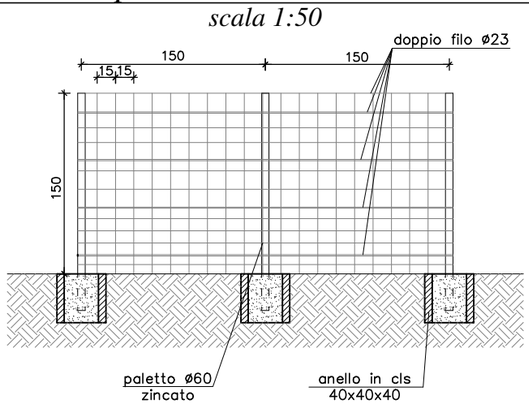


Sezione

scala 1:20

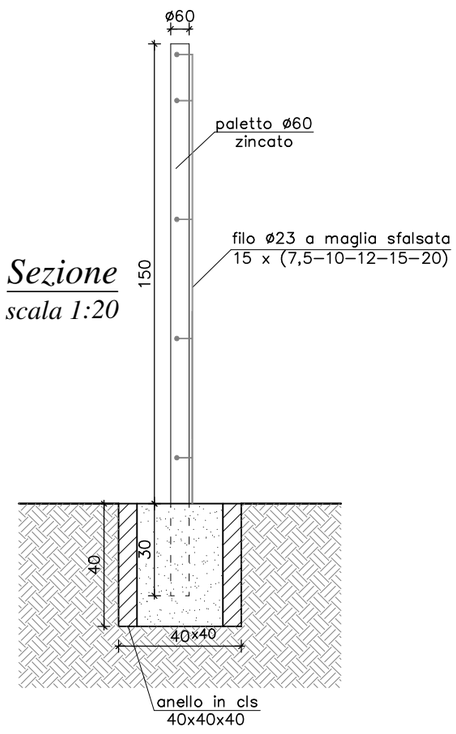


Palo rigato H=4.10 ml - ø100 - i=25m

scala 1:50

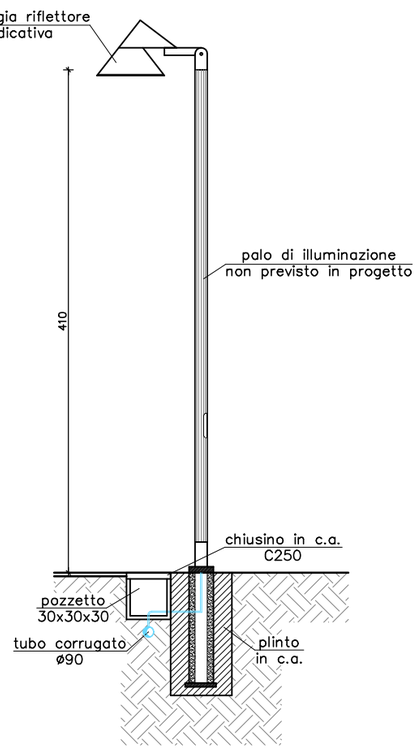

Plinto cm 40x40x100

scala 1:20

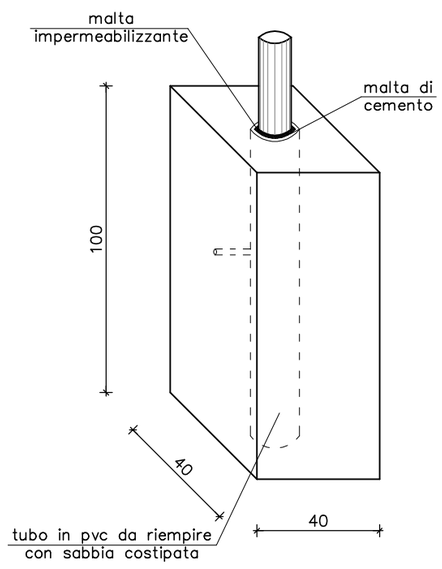


Comune di VILLA DI CHIAVENNA | Provincia di SONDRIO

NUOVO PERCORSO CICLO - PEDONALE LUNGO LAGO - VILLA DI CHIAVENNA

LOTTO B - 2° STRALCIO

TRATTO C-D - LUNGO LAGO / SPONDA DX

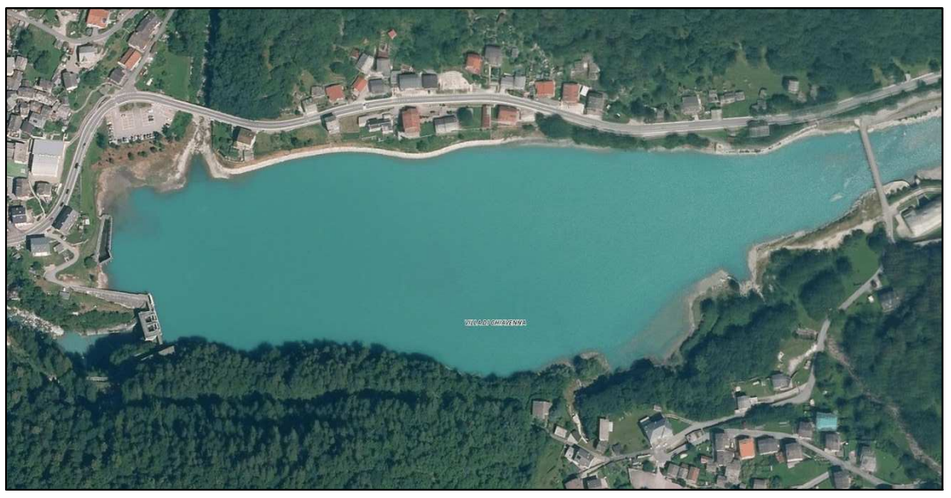

PROGETTO ESECUTIVO

DATA Agosto 2023	PARTICOLARI COSTRUTTIVI	TAV. 16
AGGIORNAMENTO		SCALA 1: 50 - 1:20

COMMITTENTE: COMUNE DI VILLA DI CHIAVENNA
Via Roma n.9 - 23029 Villa di Chiavenna (So)

PROGETTISTA

STUDIO GERONIMI ASSOCIATO
Dott. Ing. Piergiorgio Geronimi
Dott. Ing. Nicola Geronimi
C.F. - P. IVA 00842100141
23022 Chiavenna (SO)
Via Raschi, 30
Tel./fax 0343 33 333
info@studiogeronimi.it

Prat: 131_21 P.P.V.

OGNI RIPRODUZIONE DEL PRESENTE DISEGNO E' VIETATA E TUTTI I DIRITTI D'AUTORE SONO RISERVATI A TERMINE DI LEGGE