INQUADRAMENTO GENERALE

- Stato di fatto -



Foto n.4 - Tratto B-4 Val Zernone



Foto n.5 - Sponda Destra diga - Tratto C-8



Foto n.6- Sponda Destra diga - Tratto 9-D



Foto n.7 - Sponda Destra diga - Tratto 9-D



Foto n.8 - Sponda Destra diga
Collegamento pista esistente



Foto n.15 - Sponda Destra diga
Collegamento pista esistente



Foto n.3 - Tratto 3-B (Parcheggio comunale)

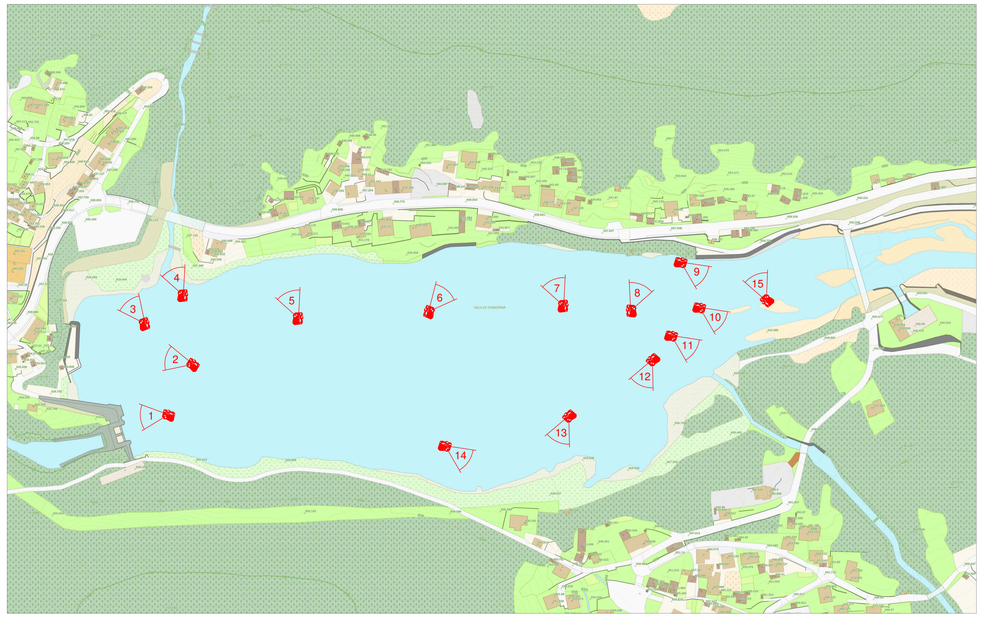




Foto n.9 - Ponte delle Vigne -
Attraversamento F. Mera

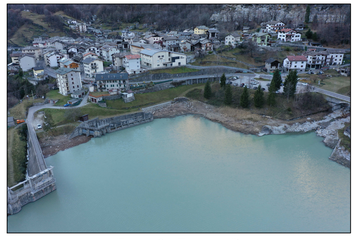


Foto n.2 - Tratto A-B



Foto n.10 - Sponda sinistra diga - Tratto E-13

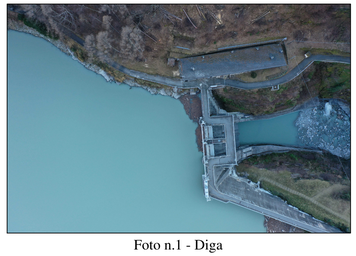


Foto n.1 - Diga



Foto n.14 - Sponda sinistra diga - Tratto finale



Foto n.13 - Sponda sinistra diga - Tratto 14-15
- Attraversamento Vallecola mulino -



Foto n.12 - Sponda sinistra diga - Tratto E-13



Foto n.11 - Sponda sinistra diga - Tratto 12-13
- Attraversamento Val Ventura -

Comune di VILLA DI CHIAVENNA	Provincia di SONDRIO

NUOVO PERCORSO CICLO - PEDONALE
LUNGO LAGO - VILLA DI CHIAVENNA
LOTTO B - 2° STRALCIO
TRATTO C-D - LUNGO LAGO / SPONDA DX



PROGETTO ESECUTIVO

DATA Agosto 2023	INQUADRAMENTO GENERALE *- Stato di fatto -* FOTO DRONE	TAV. 2
AGGIORNAMENTO		SCALA 1: 2000

COMMITTENTE: COMUNE DI VILLA DI CHIAVENNA
Via Roma n.9 - 23029 Villa di Chiavenna (So)

PROGETTISTA

STUDIO GERONIMI ASSOCIATO
Dott. Ing. Piergiorgio Geronimi
Dott. Ing. Nicola Geronimi
C.F. - P. IVA 00842100141
23022 Chiavenna (SO)
Via Raschi, 30
Tel./fax 0343 33 333
info@studiogeronimi.it

Prat: 14_22 P.V.

OGNI RIPRODUZIONE DEL PRESENTE DISEGNO E' VIETATA E TUTTI I DIRITTI D'AUTORE SONO RISERVATI A TERMINE DI LEGGE