
INQUADRAMENTO GENERALE

- Progetto -

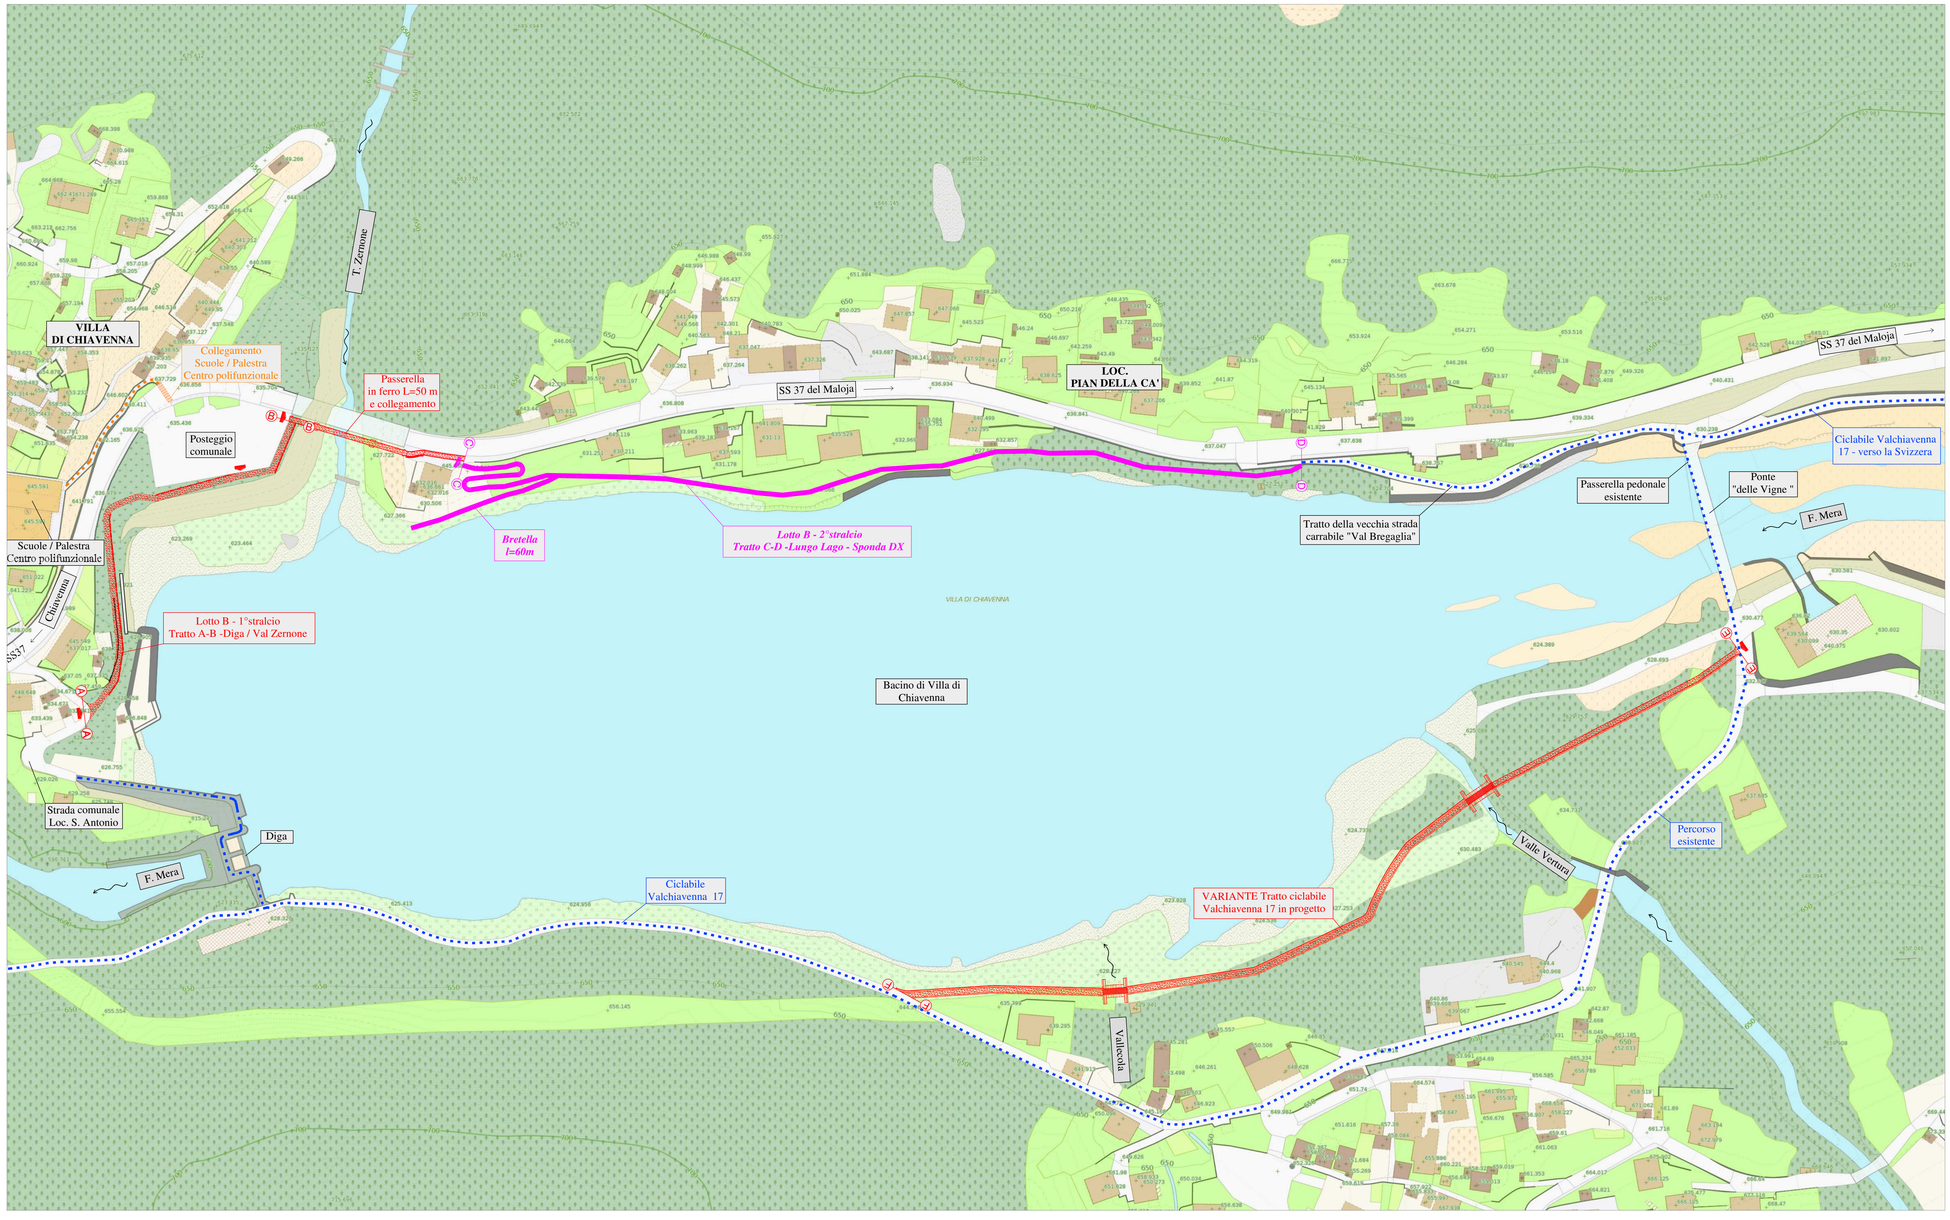

Legenda:

- Lotto B - 2° Stralcio - Tratto C-D - Lungo Lago / Sponda DX (progetto)
- Pista ciclo- pedonale lungo lago (progetto generale)
- Percorso ciclabile esistente
- Collegamento Scuole / Palestra / Centro Polifunziale

Comune di VILLA DI CHIAVENNA | Provincia di SONDRIO

NUOVO PERCORSO CICLO - PEDONALE LUNGO LAGO - VILLA DI CHIAVENNA

LOTTO B - 2° STRALCIO
TRATTO C-D - LUNGO LAGO / SPONDA DX



PROGETTO ESECUTIVO

DATA Agosto 2023	INQUADRAMENTO GENERALE - *Progetto* -	TAV. 3
AGGIORNAMENTO		SCALA 1: 1000

COMMITTENTE: COMUNE DI VILLA DI CHIAVENNA
Via Roma n.9 - 23029 Villa di Chiavenna (So)

PROGETTISTA

STUDIO GERONIMI ASSOCIATO
Dott. Ing. Piergiorgio Geronimi
Dott. Ing. Nicola Geronimi
C.F. - P. IVA 00842100141
23022 Chiavenna (SO)
Via Raschi, 30
Tel./fax 0343 33 333
info@studiogeronimi.it

Prat: 14_22 P.V.

OGNI RIPRODUZIONE DEL PRESENTE DISEGNO E' VIETATA E TUTTI I DIRITTI D'AUTORE SONO RISERVATI A TERMINE DI LEGGE