

# PLANIMETRIA TRATTO C-8

*- Stato di fatto -*

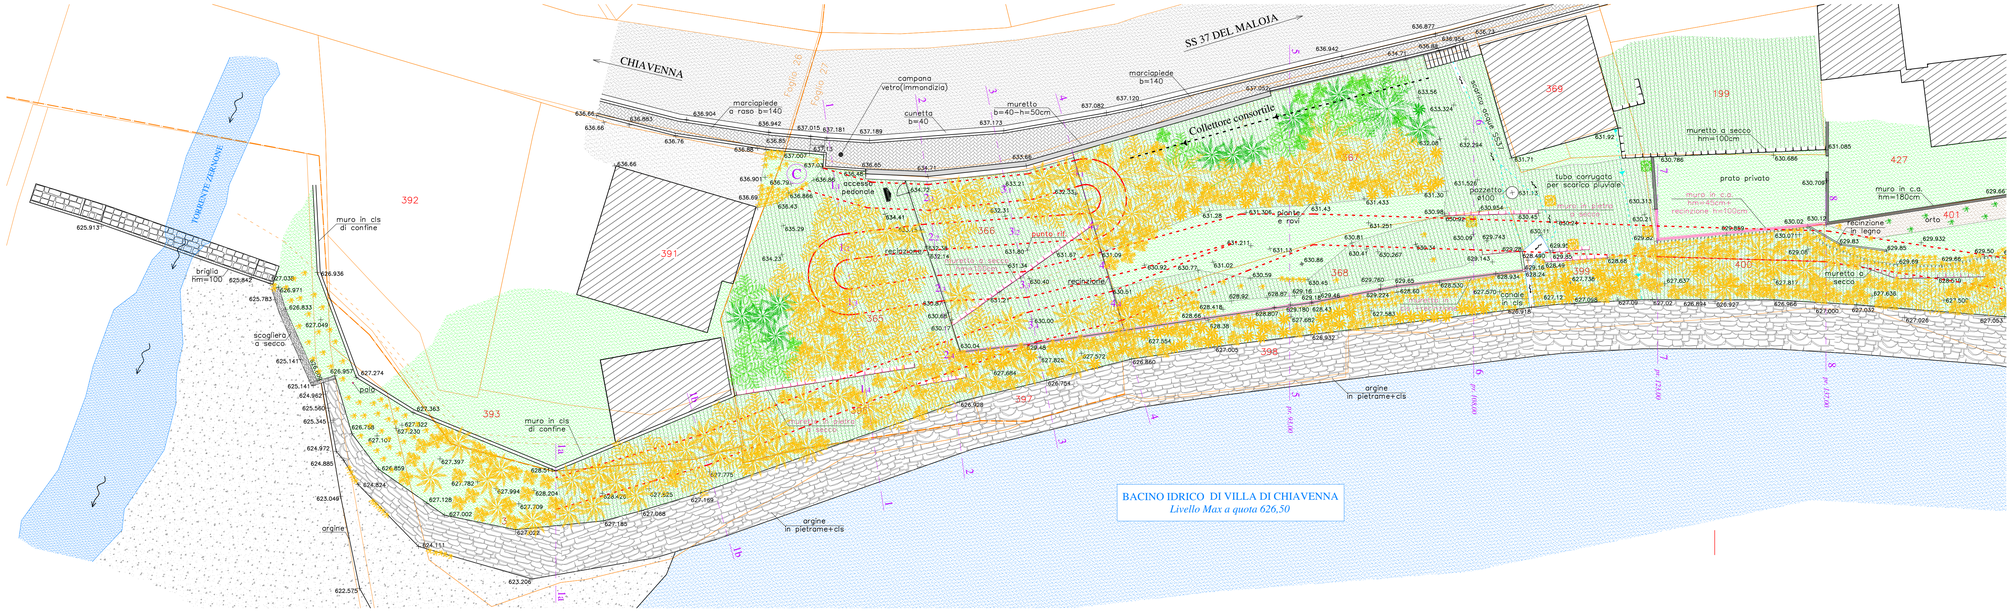


*- PROGETTO -*

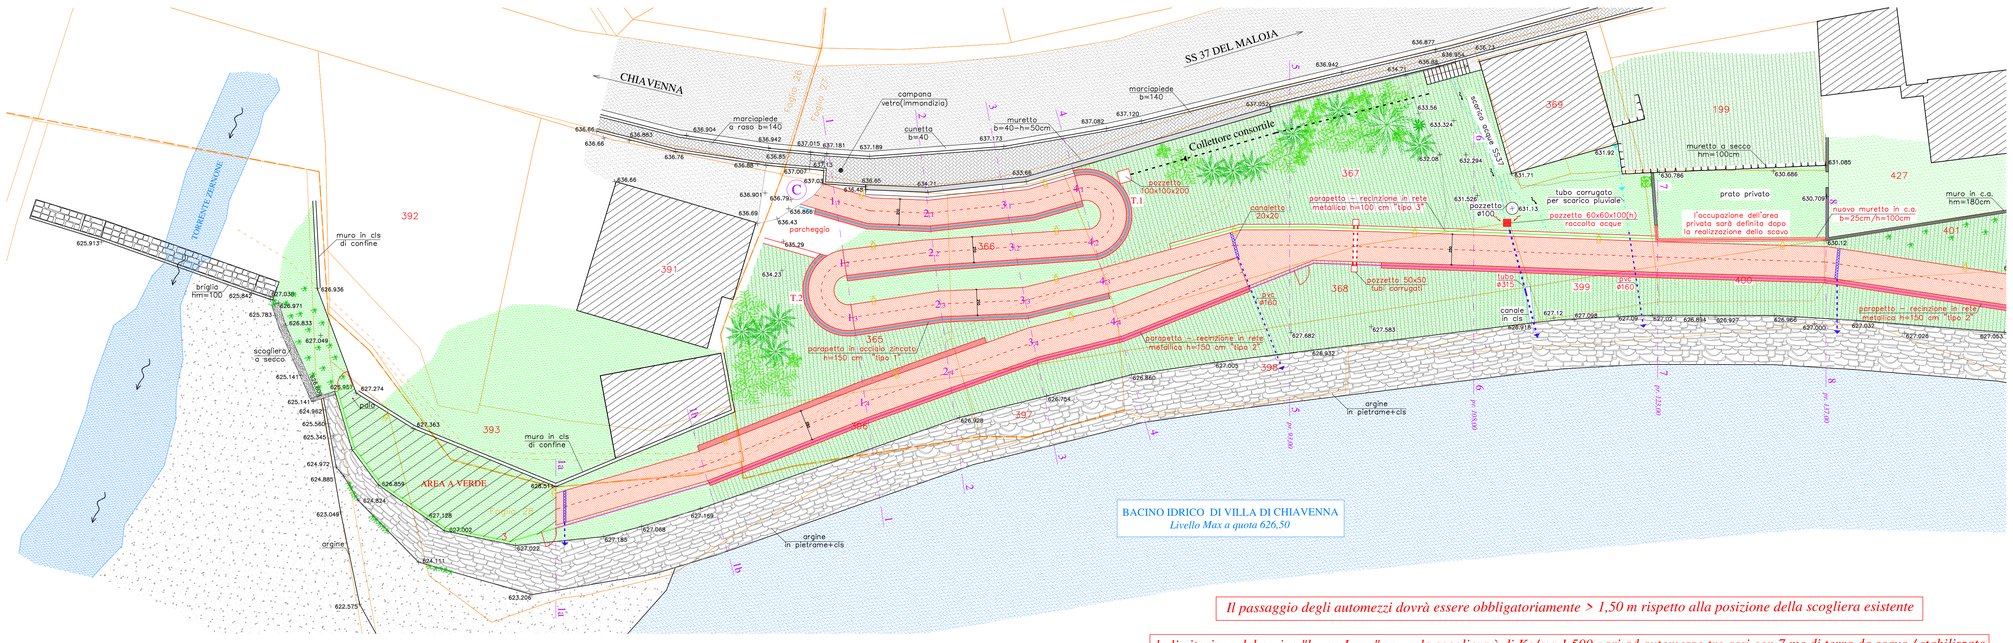


*Il passaggio degli automezzi dovrà essere obbligatoriamente > 1,50 m rispetto alla posizione della scogliera esistente*

*la limitazione del carico "lungo Lago" sopra la scogliera è di Kg/mq 1.500 pari ad automezzo tre assi con 7 mc di terra da scavo / stabilizzato*

***Legenda:***

*stato di fatto*

- *Bacino idrico di Villa di Chiavenna*
- *argine esistente in pietrame + cls*
- *area a verde*
- *vegetazione / arbusti*
- *taglio e pulizia vegetazione / arbusti*
- *muretti in pietra a secco / cls e c.a. da demolire*
- *scarichi idrici esistenti*

*progetto*

- *percorso ciclo-pedonale in progetto*
- *muri in c.a. + pietrame*
- *griglie di raccolta acque*
- *cancelletti pedonali con chiusura a chiave*
- *parapetto in acciaio zincato h=150 cm "tipo 1"*
- *parapetto - recinzione in rete metallica h=150 cm "tipo 2"*
- *parapetto - recinzione in rete metallica h=100 cm "tipo 3"*
- *plinto per futuro palo illuminazione + pozzetto 30x30*
- *uscita tubo corrugato per futura illuminazione su passerella*

Comune di VILLA DI CHIAVENNA | Provincia di SONDRIO

**NUOVO PERCORSO CICLO - PEDONALE**
**LUNGO LAGO - VILLA DI CHIAVENNA**
***LOTTO B - 2° STRALCIO***
***TRATTO C-D - LUNGO LAGO / SPONDA DX***



**PROGETTO ESECUTIVO**

| | | |
|---|---|---|
| DATA<br>Agosto 2023 | PLANIMETRIE TRATTO C-8<br>*- Stato di fatto / Progetto -* | TAV.<br>5 |
| AGGIORNAMENTO | | SCALA<br>1: 200 |

COMMITTENTE: COMUNE DI VILLA DI CHIAVENNA
Via Roma n.9 - 23029 Villa di Chiavenna (So)

PROGETTISTA

STUDIO GERONIMI ASSOCIATO
Dott. Ing. Piergiorgio Geronimi
Dott. Ing. Nicola Geronimi
C.F. - P. IVA 00842100141
23022 Chiavenna (SO)
Via Raschi, 30
Tel./fax 0343 33 333
info@studiogeronimi.it

Prat: 131_21 P.P.V.

OGNI RIPRODUZIONE DEL PRESENTE DISEGNO E' VIETATA E TUTTI I DIRITTI D'AUTORE SONO RISERVATI A TERMINE DI LEGGE