


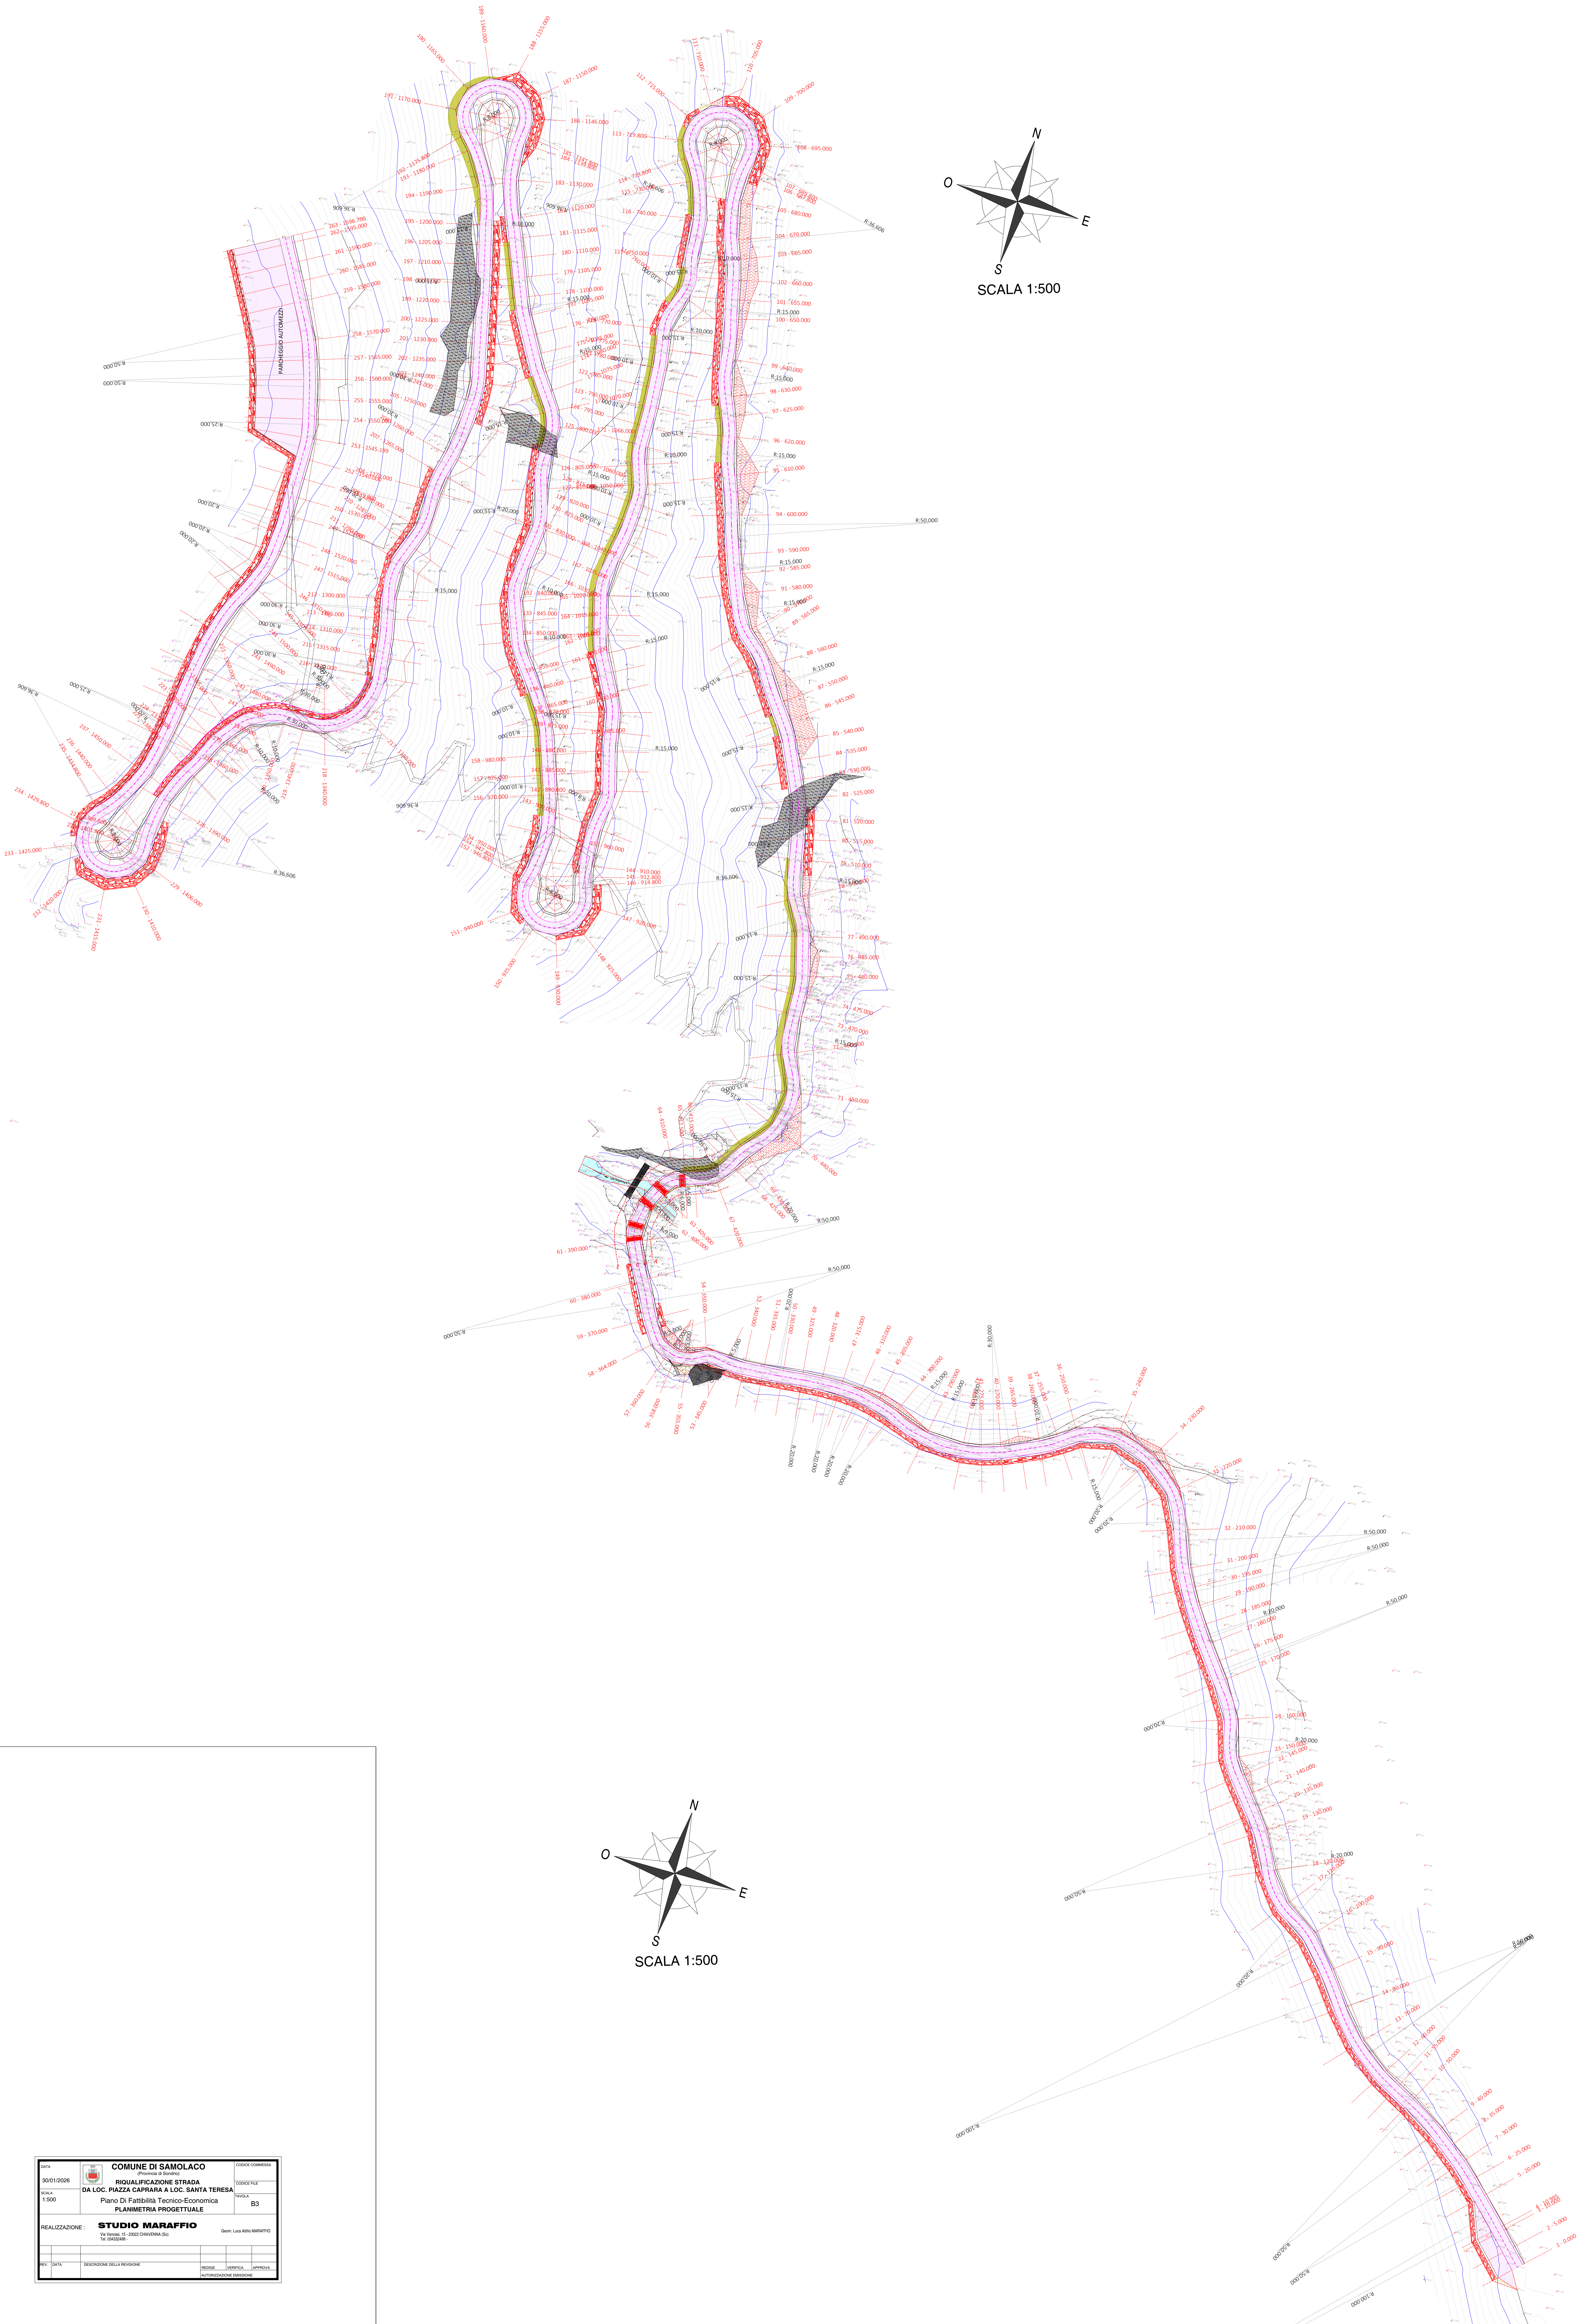

0014		COMUNE DI SAMOLACO		CODICE COMISSIO	
30/01/2020		RIQUALIFICAZIONE STRADA		CODICE FILE	
SCALA 1:500		DA LOC. PIAZZA CAPRARA A LOC. SANTA TERESA		FOGLIO	
		Piano Di Fattibilità Tecnico-Economica		B3	
		PLANIMETRIA PROGETTUALE			
REALIZZAZIONE: STUDIO MARAFFIO		Dott. Leo Milla MARAFFIO			
10 VIALE S. GIUSEPPE D'ARZUFFO 55					
16 DATESSE					
REV	DATA	DESCRIZIONE DELLA REVISIONE		REDA	VERIFICA
					APPROVA
					AUTORIZZAZIONE MARAFIO