


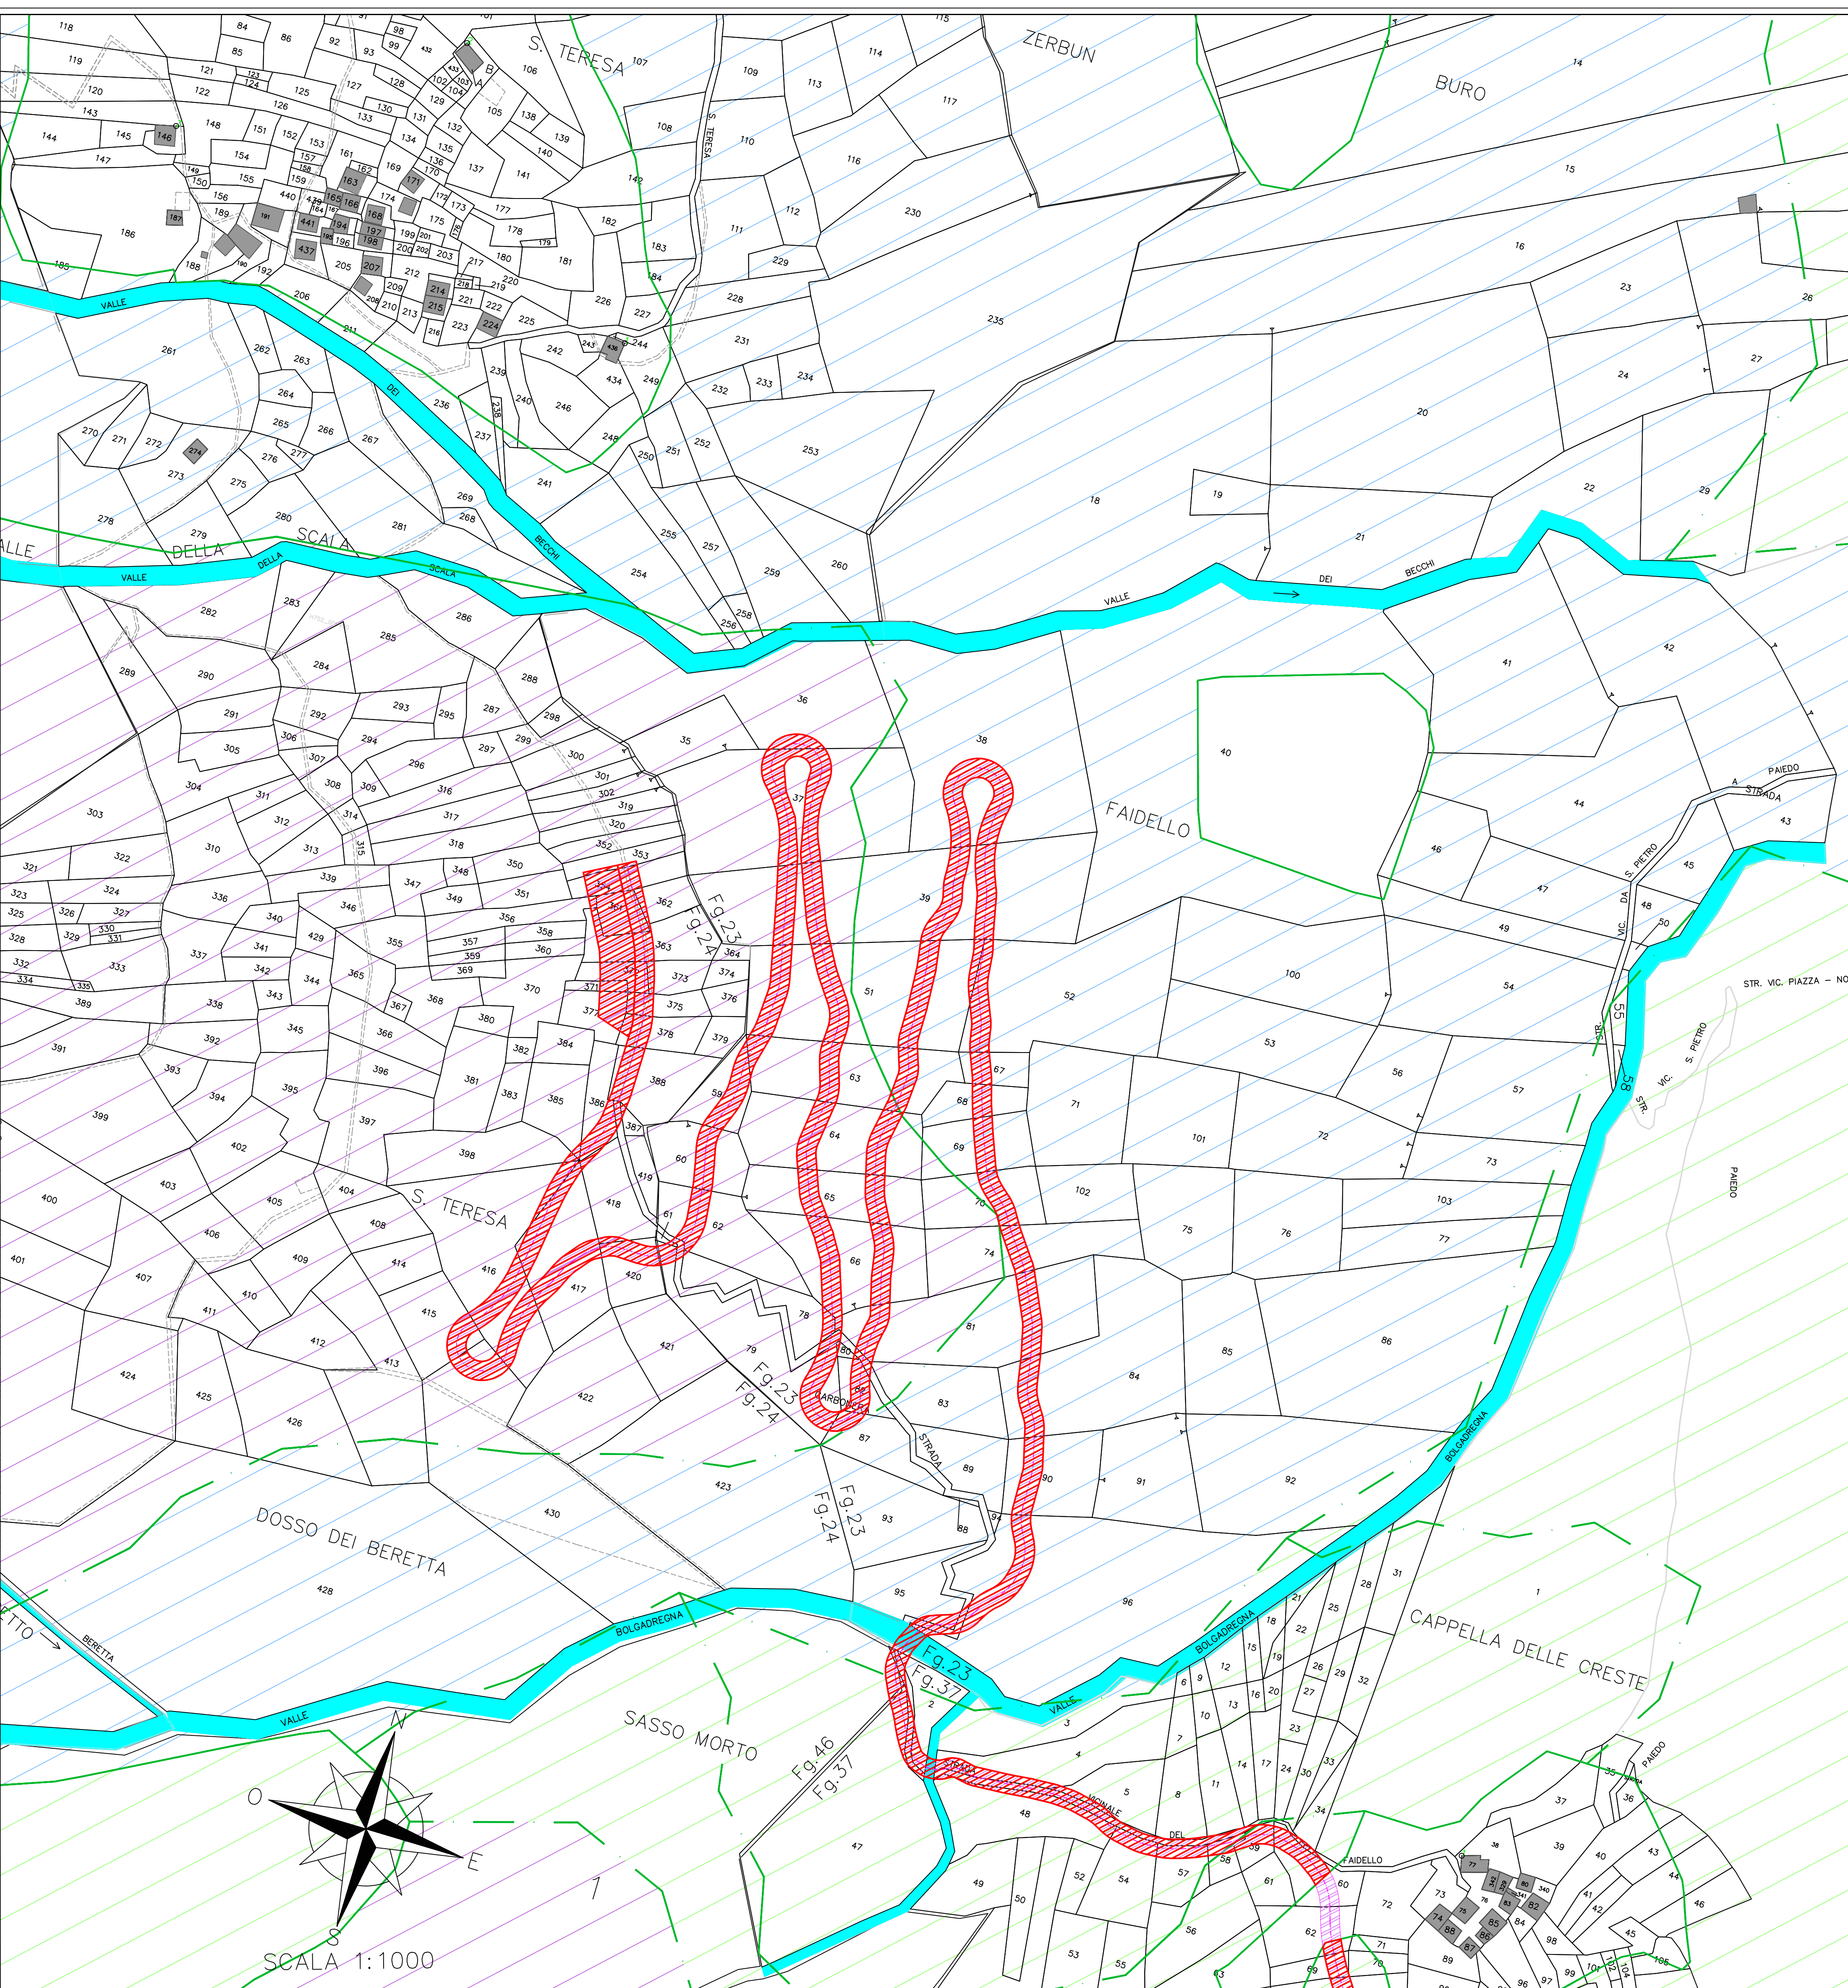

Progetto:
PIANO DI FATTIBILITÀ TECNICO-ECONOMICA
RIQUALIFICAZIONE STRADA - DA LOC. PIAZZA CAPRARA A LOC.
SANTA TERESA

RELAZIONE TECNICO FORESTALE

ELABORATO 2 - Planimetria mappale con aree soggette a compensazione, Scala 1:1.000

- LEGENDA
- PISTA DI PROGETTO
 - TRASFORMAZIONE PERMANETE
 - TRASFORMAZIONE TEMPORANEA
 - LIMITE AREA BOSCO - TIPI FORESTALI