



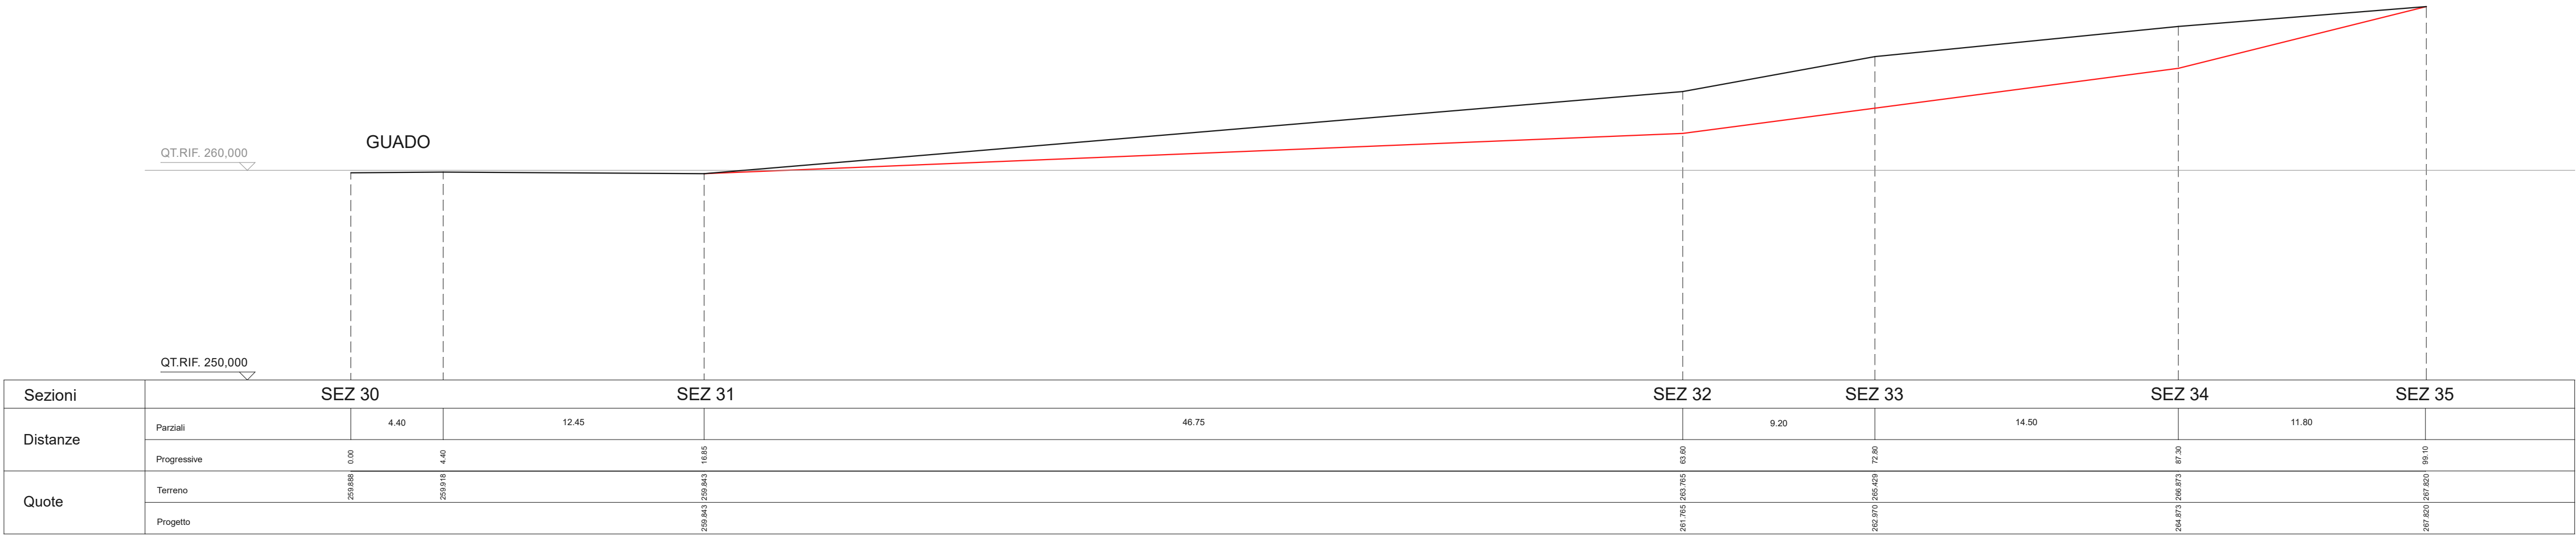


ELENCO LAVORAZIONI:

- Taglio vegetazione su scarpate arginali.
- Svaso di materiale detritico dall'alveo del torrente Meriggiana.
- Rinforzo di scarpata arginale mediante posa di massi prelevati dall'alveo. Le misure sono indicative massime, il rinforzo sarà eseguito fino ad esaurimento disponibilità dei massi di dimensioni adeguate presenti in alveo. Non si prevede la fornitura in cantiere di materiale proveniente dall'esterno.
- Riporto di materiale detritico proveniente dall'alveo di matrice medio/fine per rinforzo arginale.


SEZIONE N. 30

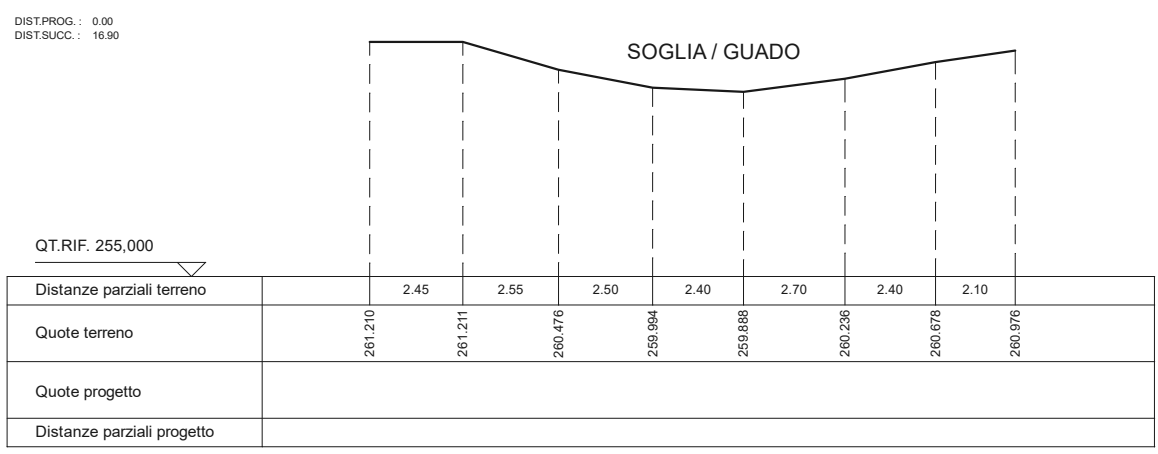


SEZIONE N. 32

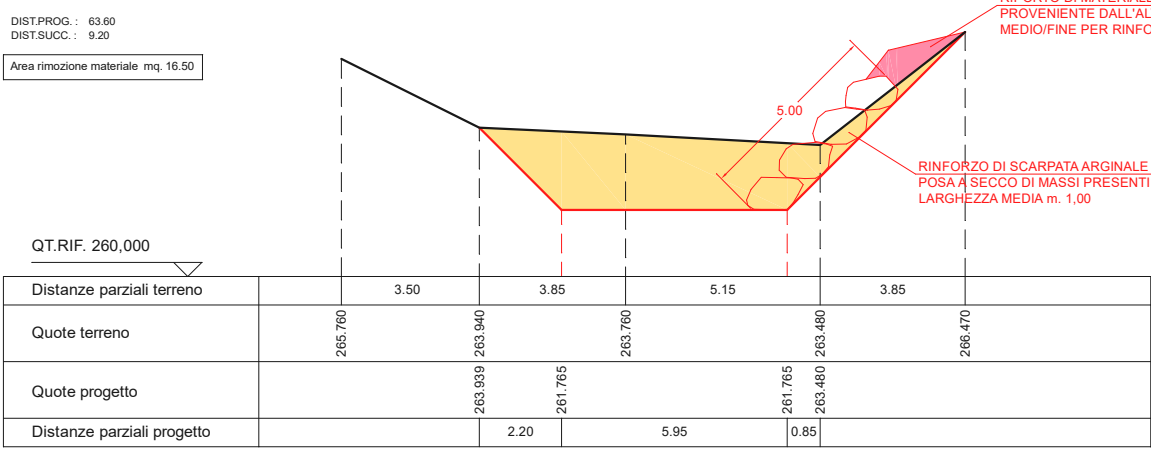


SEZIONE N. 34

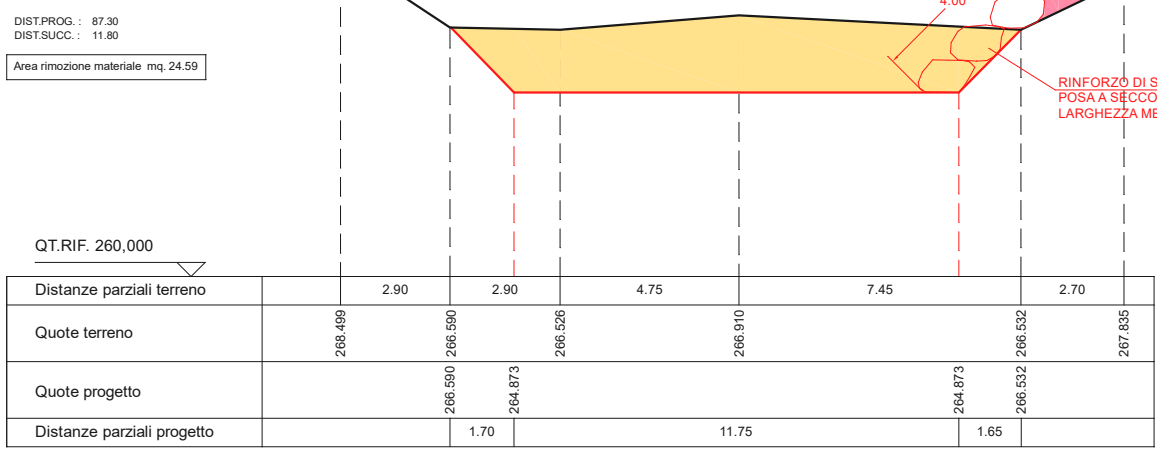





SEZIONE N. 31

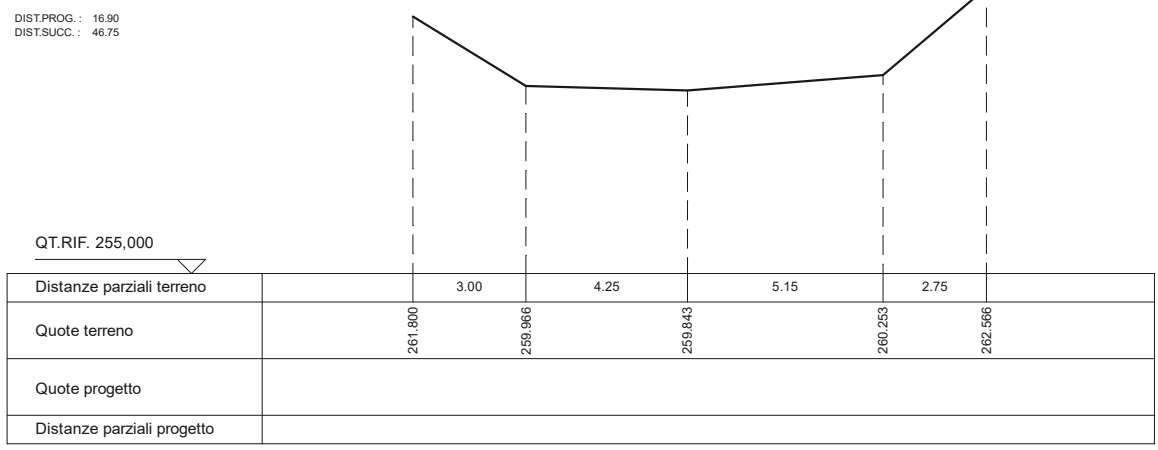

SEZIONE N. 33

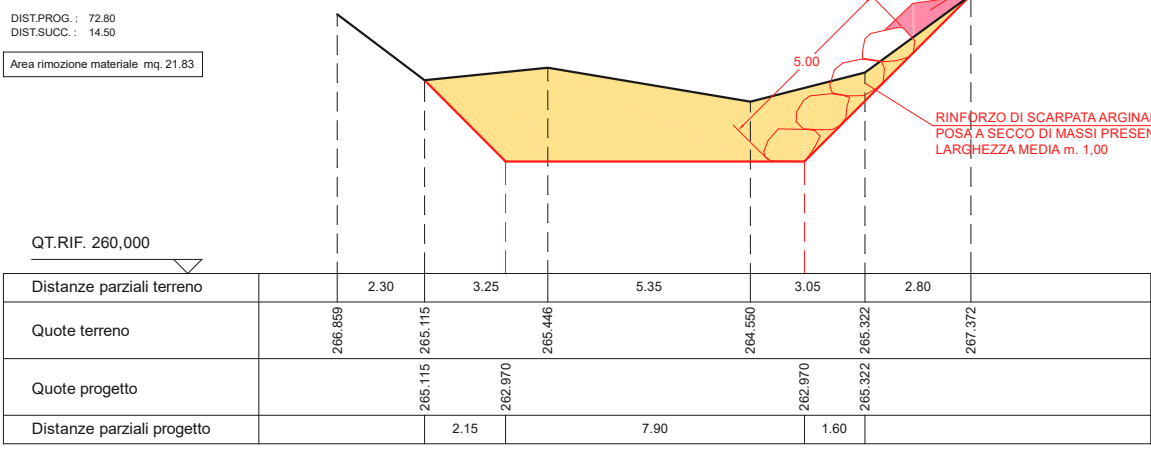

SEZIONE N. 35

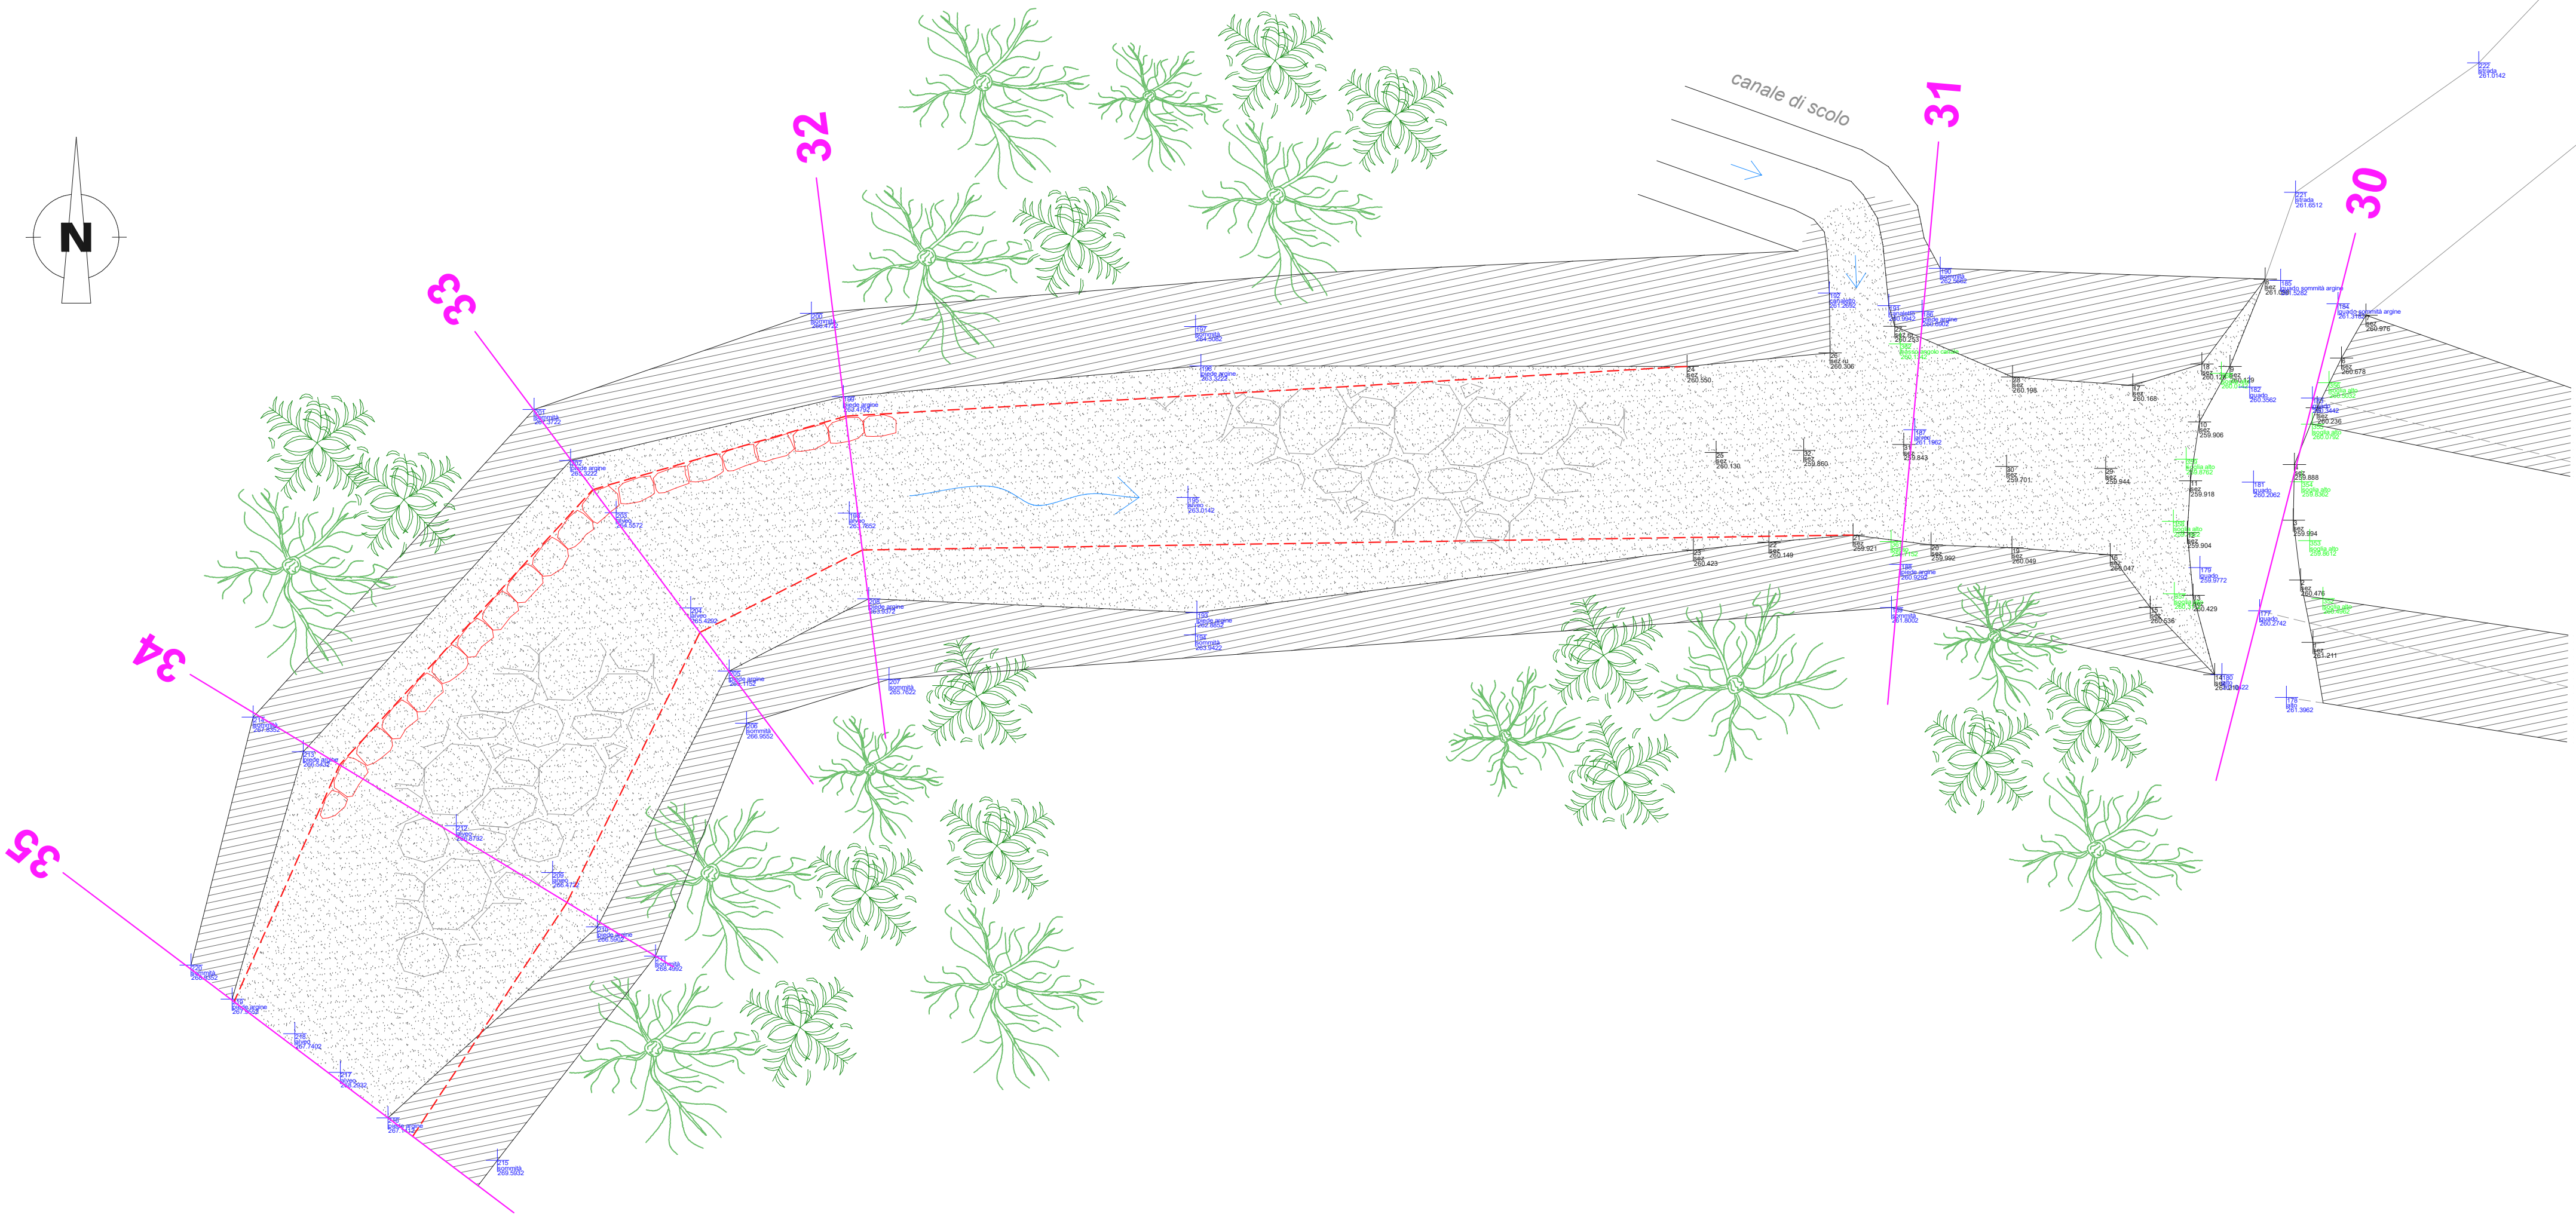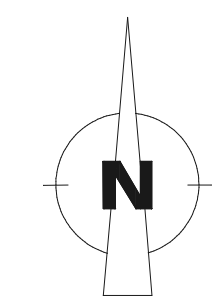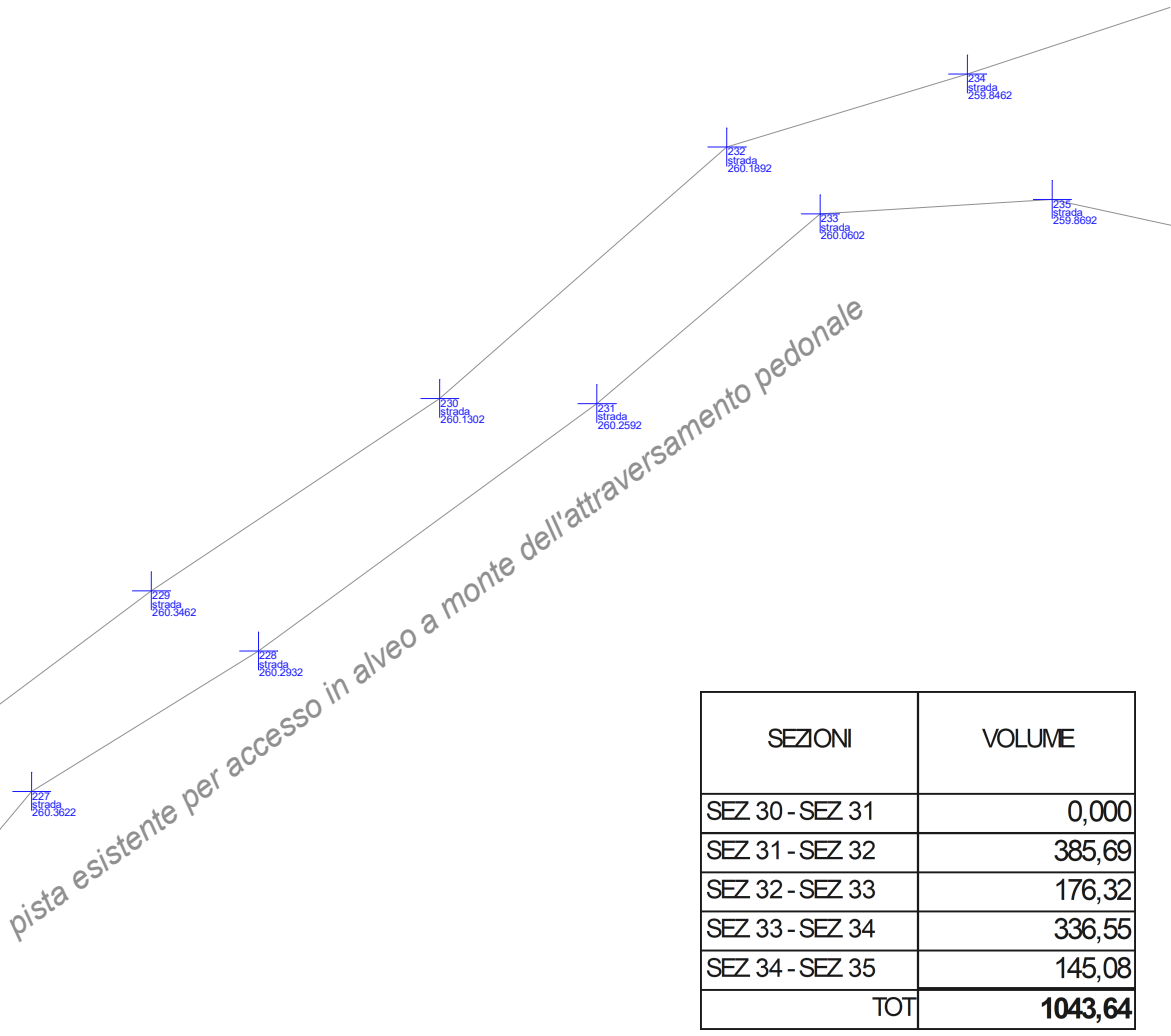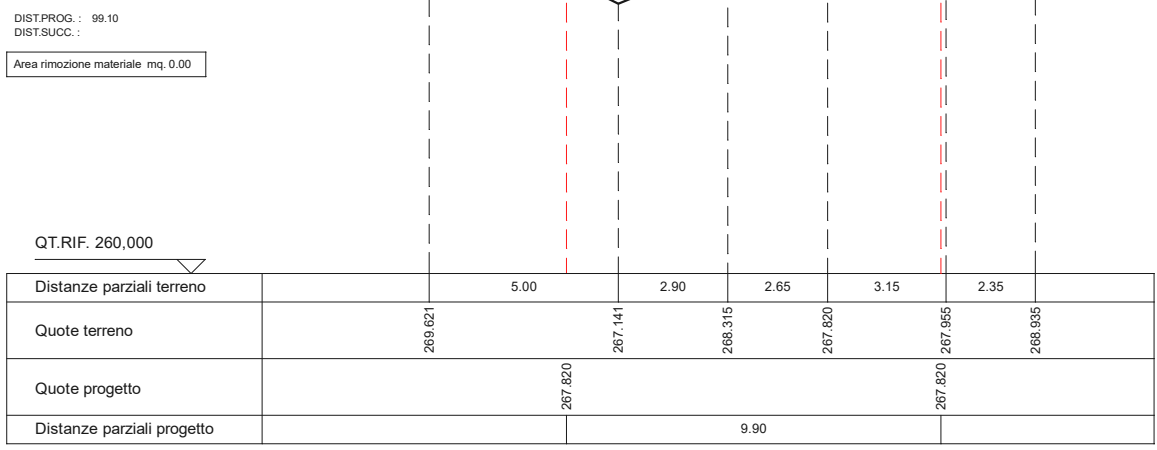

COMUNITÀ MONTANA DELLA VALCHIAVENNA
Via Suor Maria Laura Mainetti 8/10 - 23022 CHIAVENNA - SO
C. F. 81001550144 - P. I.V.A. 00576020143
Tel. 0343 33795
e-mail lavoripubblici@cmvalchiavenna.it

Ufficio Tecnico - U.O. Opere Pubbliche, Difesa del suolo.

IL TECNICO DELLA
COMUNITA' MONTANA

Ing. Alberto Bianchi
f.to digitalmente

ALLEGATO:

2

PROGETTO ESECUTIVO
CUP B38H26000540005 – TORRENTE
MERIGGIANA - DISALVEO MATERIALE
INERTE E TAGLIO VEGETAZIONE IN
COMUNE DI SAMOLACO – 2° LOTTO

PLANIMETRIA PARTE ALTA - SEZIONI 30-35
PROFILO ALTIMETRICO

DATA:
Marzo 2026

AGG.:

SCALA:
1:200