



QT.RIF. 240.000	
Sezioni	SEZ 0				SEZ 1				SEZ 2				SEZ 3				SEZ 4				SEZ 5				SEZ 6				SEZ 7				SEZ 8				SEZ 9				
Distanze	Parziali	8.10				16.70				14.00				9.00				6.70				8.80				18.60				8.80				15.85							
	Progressive	0.00				8.10				24.80				38.80				45.50				54.30				72.90				81.70				97.55							
Quote	Terreno	248.322				248.661				248.663				248.665				248.724				248.664				248.668				248.775				248.789				248.633			
	Progetto	248.322				248.322				248.322				248.322				248.322				248.322				248.322				248.322				248.322				248.322			


SEZIONE N. 0

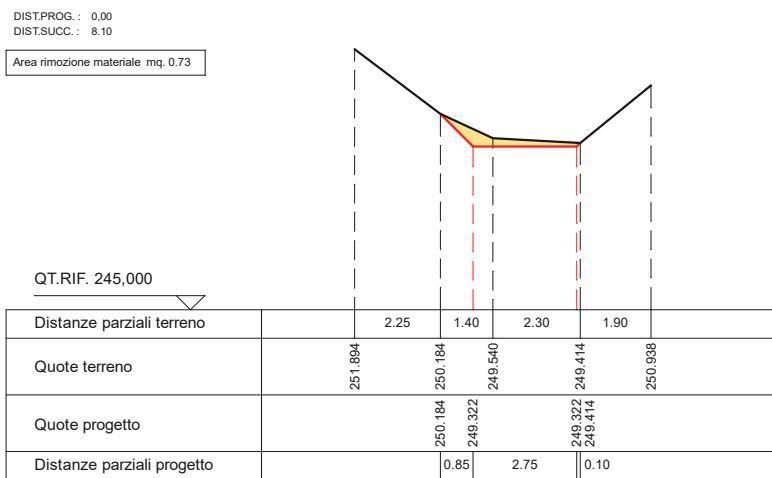


SEZIONE N. 2

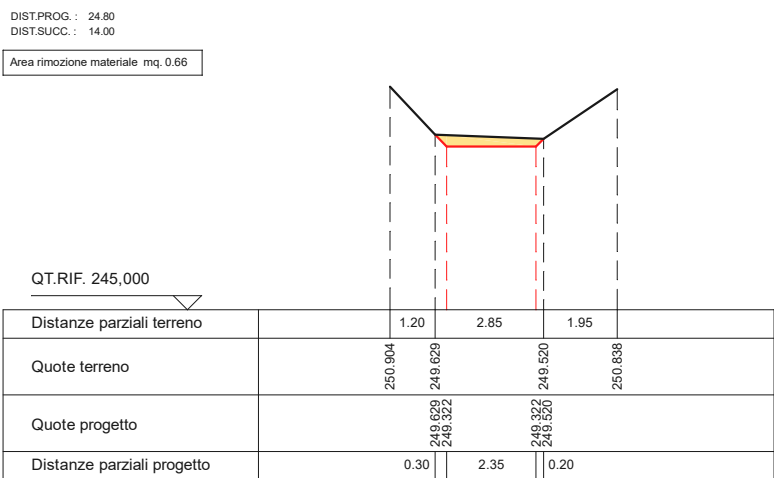


SEZIONE N. 4

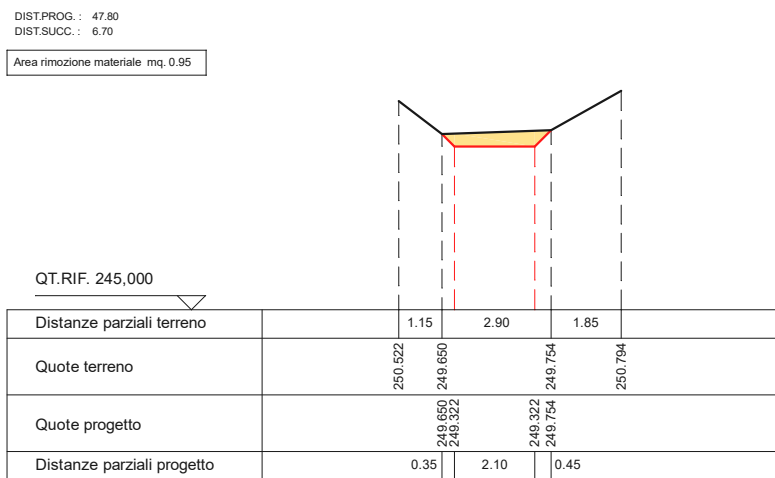


SEZIONE N. 6

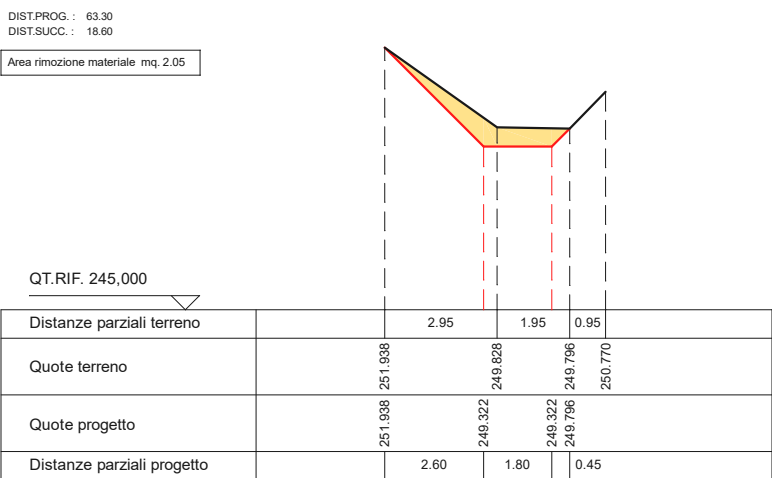


SEZIONE N. 8

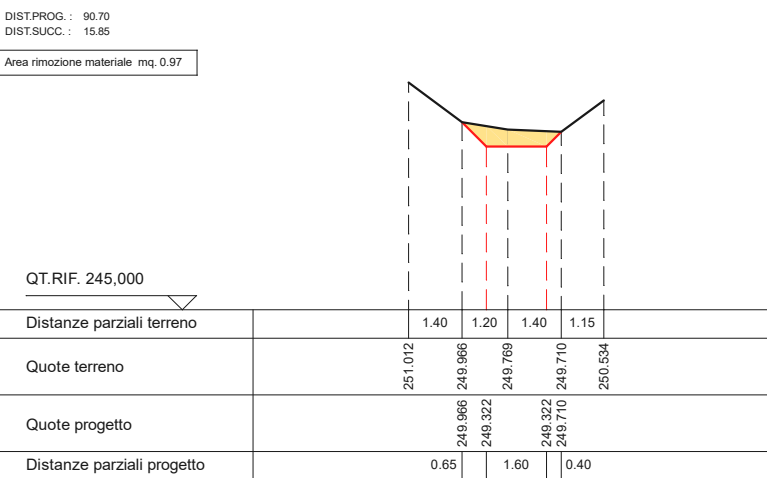


SEZIONE N. 1

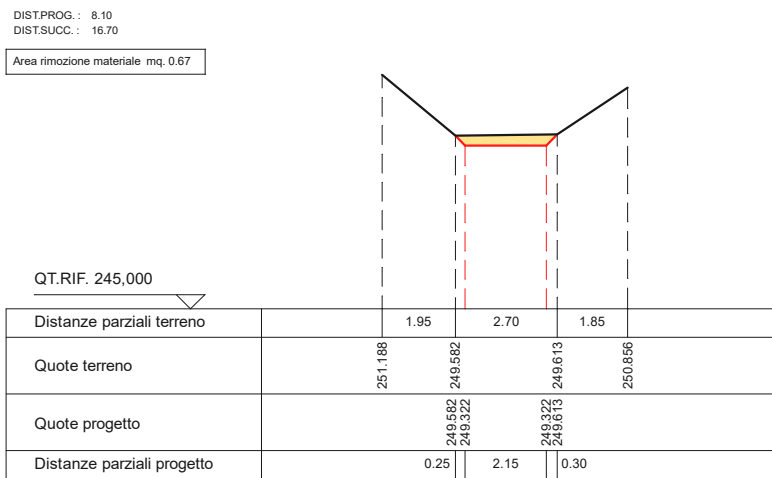


SEZIONE N. 3

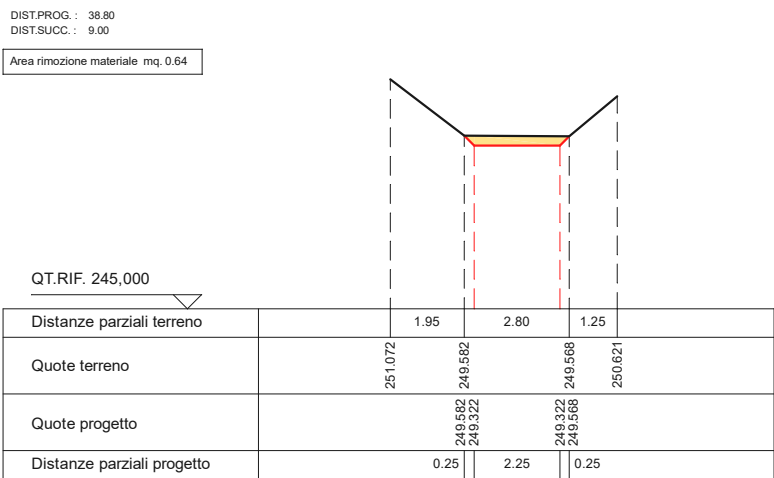


SEZIONE N. 5

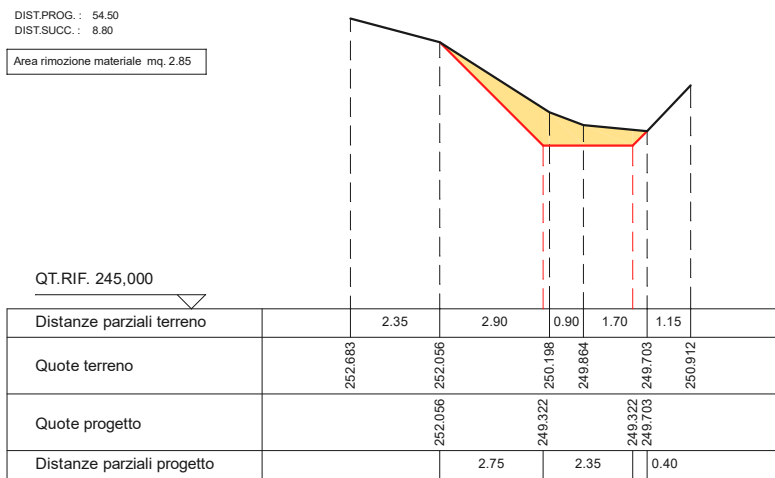

SEZIONE N. 7

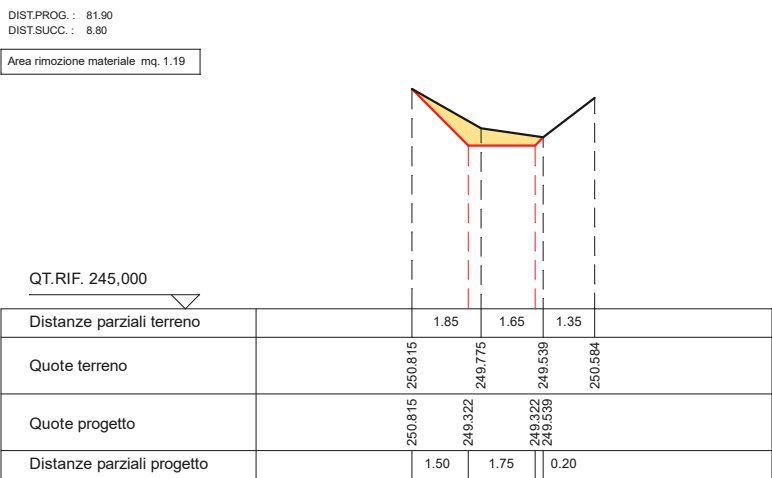


SEZIONE N. 9

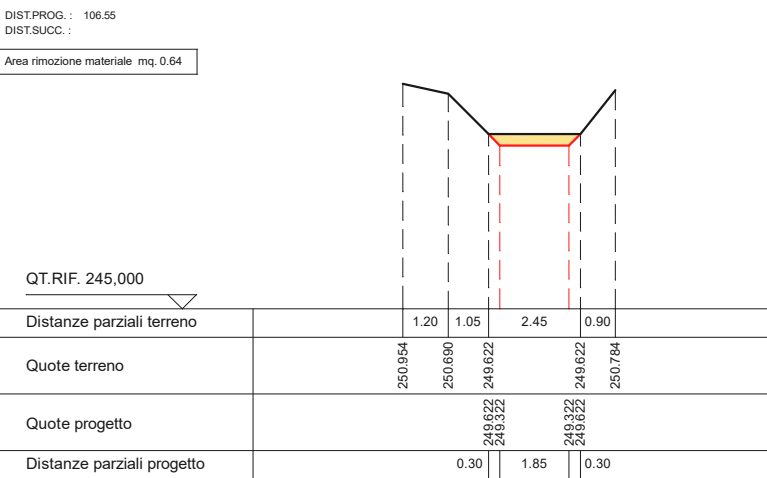

ELENCO LAVORAZIONI:

- Taglio vegetazione su scarpate arginali.
- Rimozione di materiale alluvionale depositato da sez. 0 a sez. 9.
- Lavori di ripristino fondo stradale viabilità di accesso al cantiere mediante scarifica e riporto del materiale alluvionale di cui sopra. Lunghezza strada mt. 500 circa.

SEZIONI	VOLUME
SEZ 0 - SEZ 1	5,67
SEZ 1 - SEZ 2	11,11
SEZ 2 - SEZ 3	9,10
SEZ 3 - SEZ 4	7,16
SEZ 4 - SEZ 5	12,73
SEZ 5 - SEZ 6	21,56
SEZ 6 - SEZ 7	30,13
SEZ 7 - SEZ 8	9,50
SEZ 8 - SEZ 9	12,76
TOT	119,72

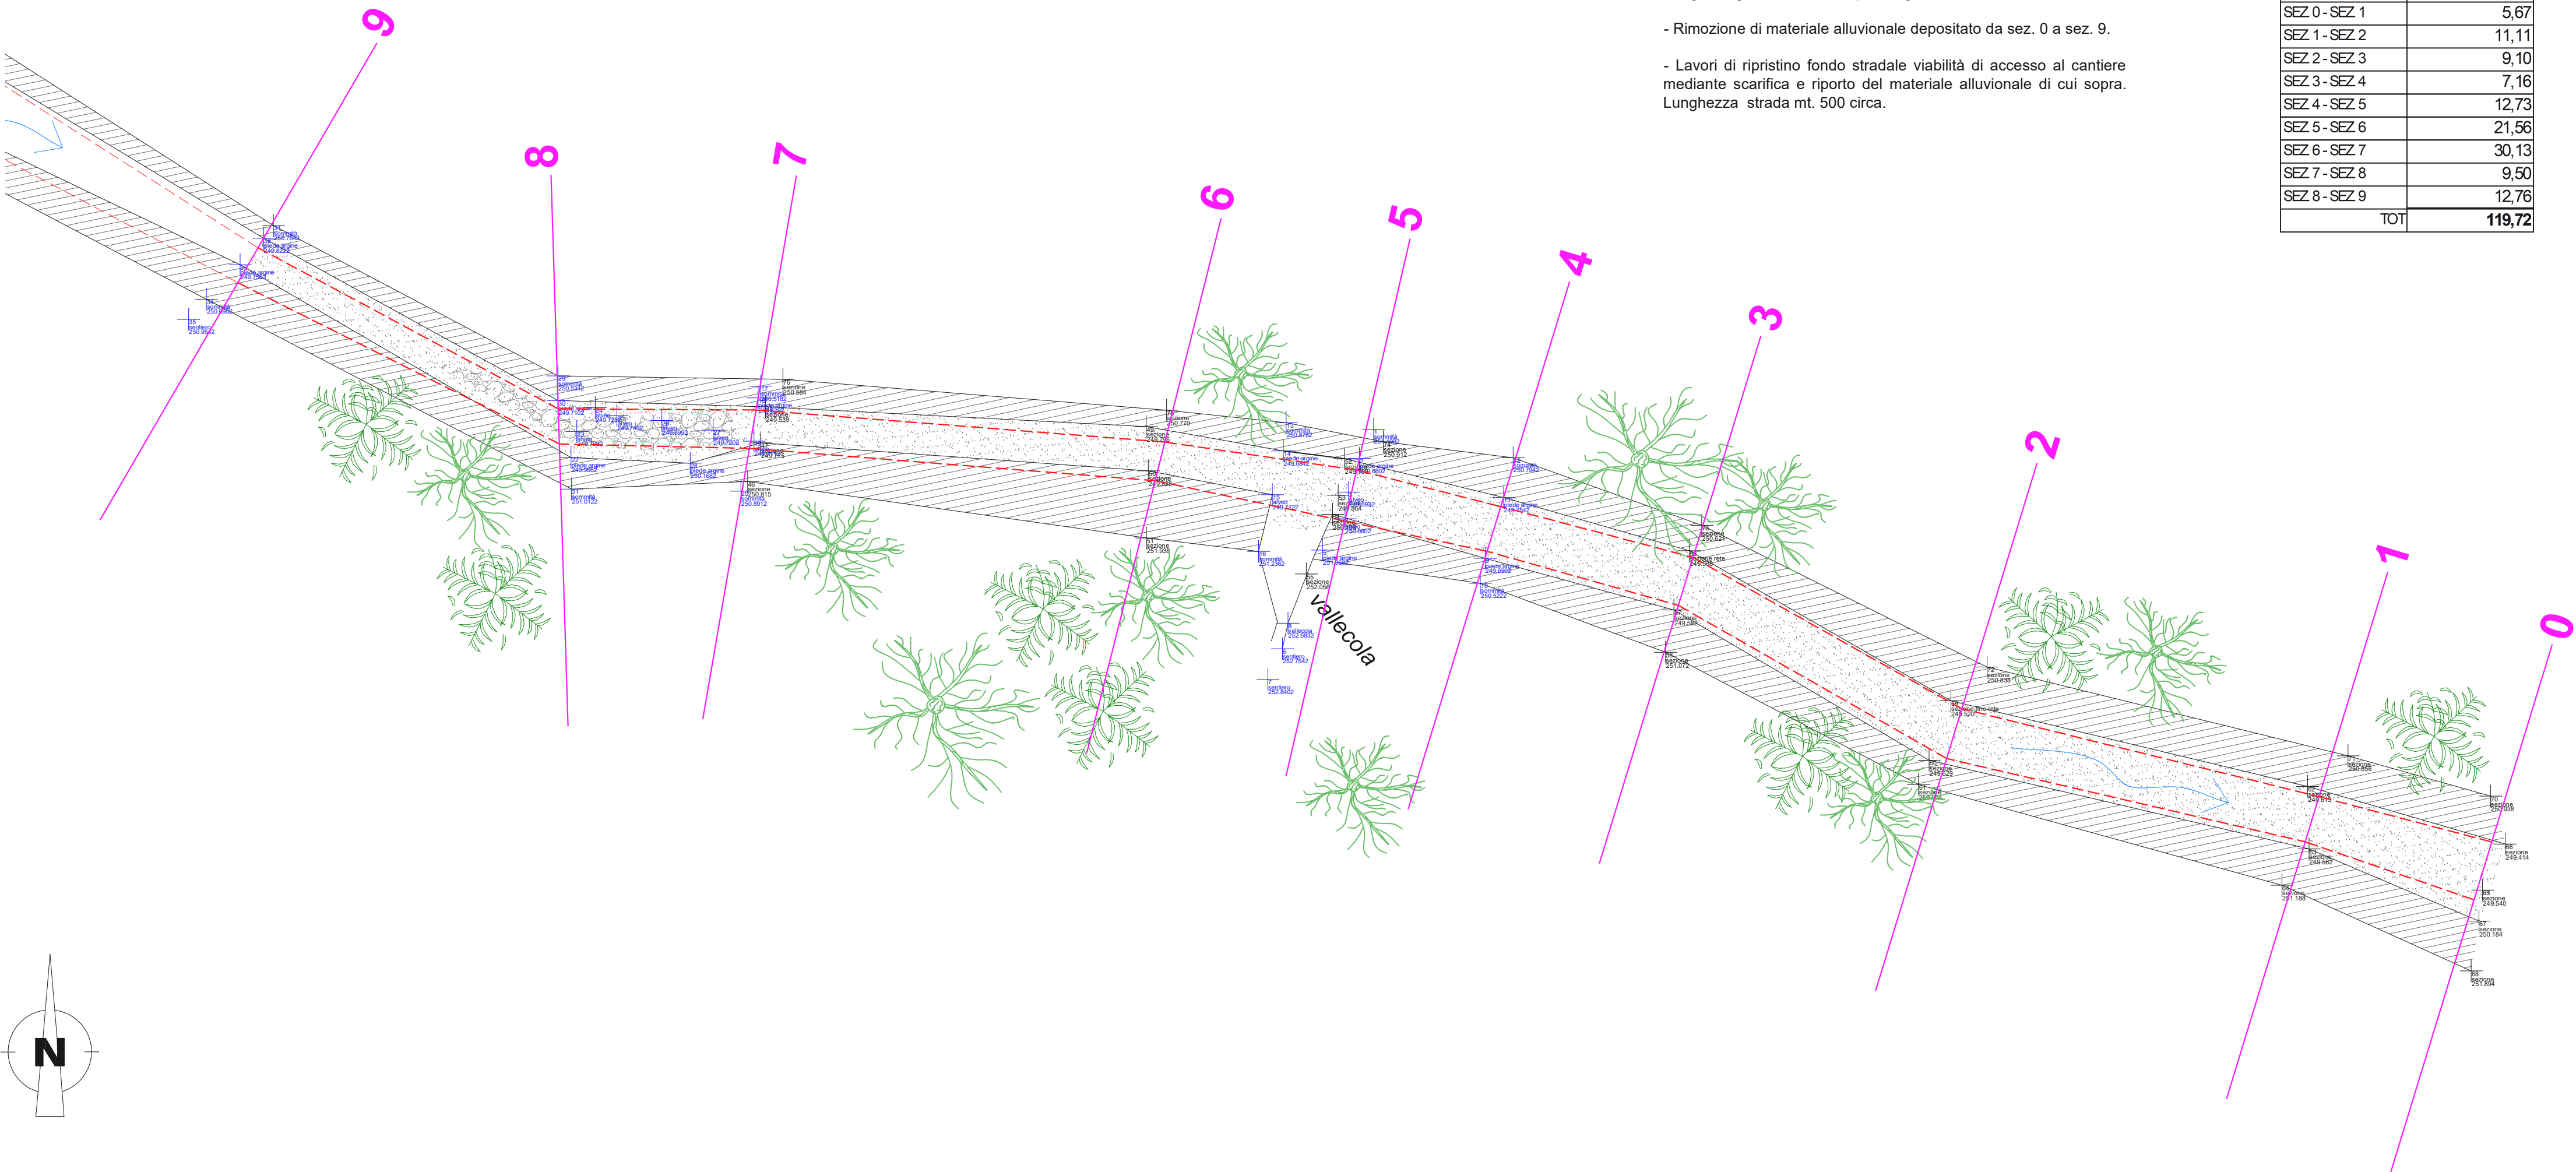

COMUNITÀ MONTANA DELLA VALCHIAVENNA
Via Suor Maria Laura Mainetti 8/10 - 23022 CHIAVENNA - SO Tel. 0343 33795
C. F. 81001550144 - P. I.V.A. 00576020143 e-mail lavoripubblici@cmvalchiavenna.it

Ufficio Tecnico - U.O. Opere Pubbliche, Difesa del suolo.

IL TECNICO DELLA
COMUNITA' MONTANA

Ing. Alberto Bianchi
/to digitalmente

ALLEGATO:

3

DATA:
Marzo 2026

PROGETTO ESECUTIVO
CUP B38H26000540005 – TORRENTE
MERIGIANA - DISALVEO MATERIALE
INERTE E TAGLIO VEGETAZIONE IN
COMUNE DI SAMOLACO – 2° LOTTO

PLANIMETRIA PARTE BASSA - SEZIONI 0-9
PROFILO ALTIMETRICO

AGG.:

- - -

SCALA:

1:200