
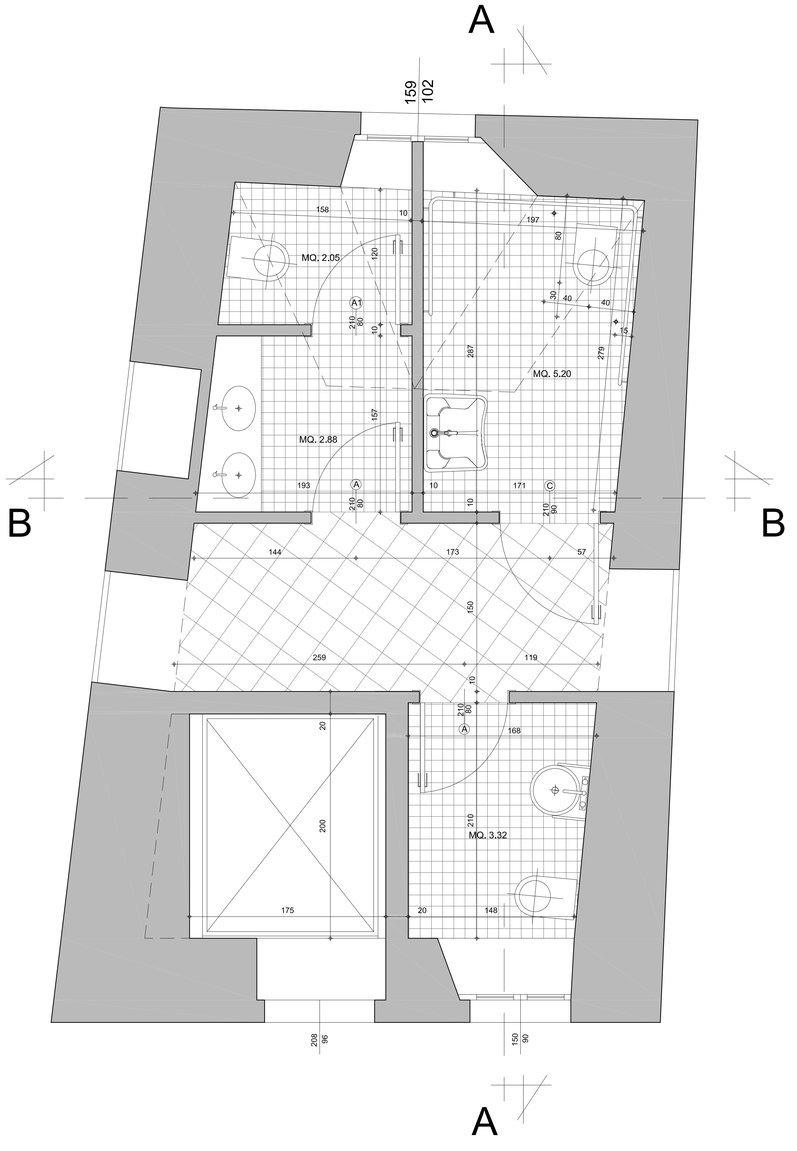
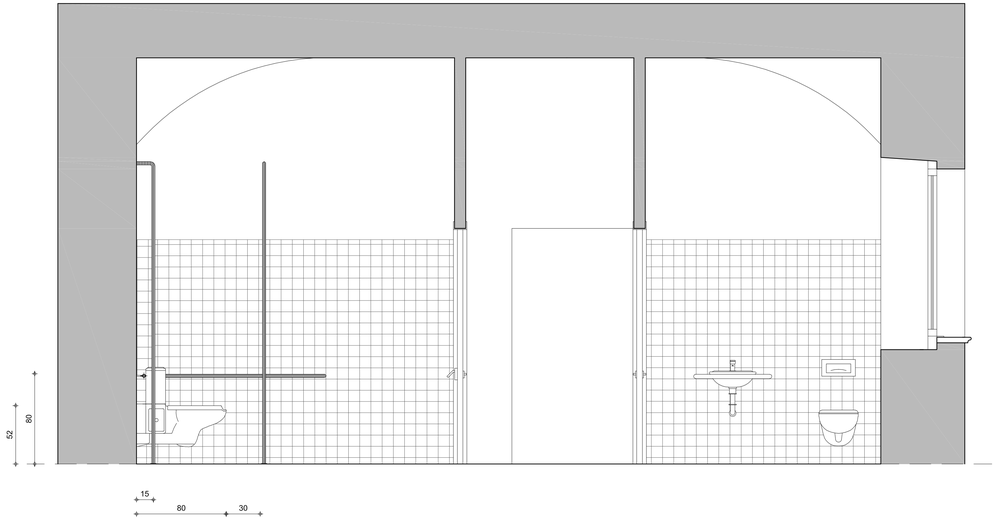



SEZIONE A-A

SCALA 1:20

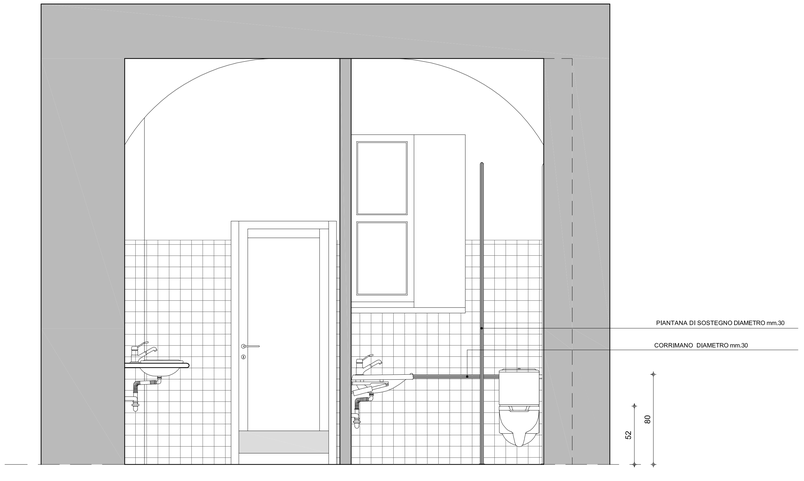


SEZIONE B-B

SCALA 1:20



PIANO TERRA

SCALA 1:200

PIANO TERRA

**COMUNITA' MONTANA VALCHIAVENNA**
**Provincia di Sondrio**

**CENTRO STUDI SUL TURISMO ALPINO REALIZZAZIONE DI FORESTERIA MEDIANTE RISTRUTTURAZIONE EX IMMOBILE IMMACOLATA IN CHIAVENNA**



| PROGETTISTA | COMMITTENTE |
|---|---|
| STUDIO TECNICO ASSOCIATO **SARP**<br>Geom. REMO FOLLADORI Arch. RETO GINI<br>23022 CHIAVENNA (SO) Via S. Rosalia, 16<br>Tel / Fax 0343/33492 Email: studio.sarp@tiscalinet.it<br>C. F. e P. IVA : 00430380147 | COMUNITA' MONTANA VALCHIAVENNA |

**PROGETTO ESECUTIVO 1° LOTTO FUNZIONALE**

**BLOCCO SERVIZI PIANO TERRA DI PROGETTO**

| DATA | SCALA | ALLEGATO |
|---|---|---|
| GENNAIO 2005<br>AGG. | 1 : 20 | 23a |