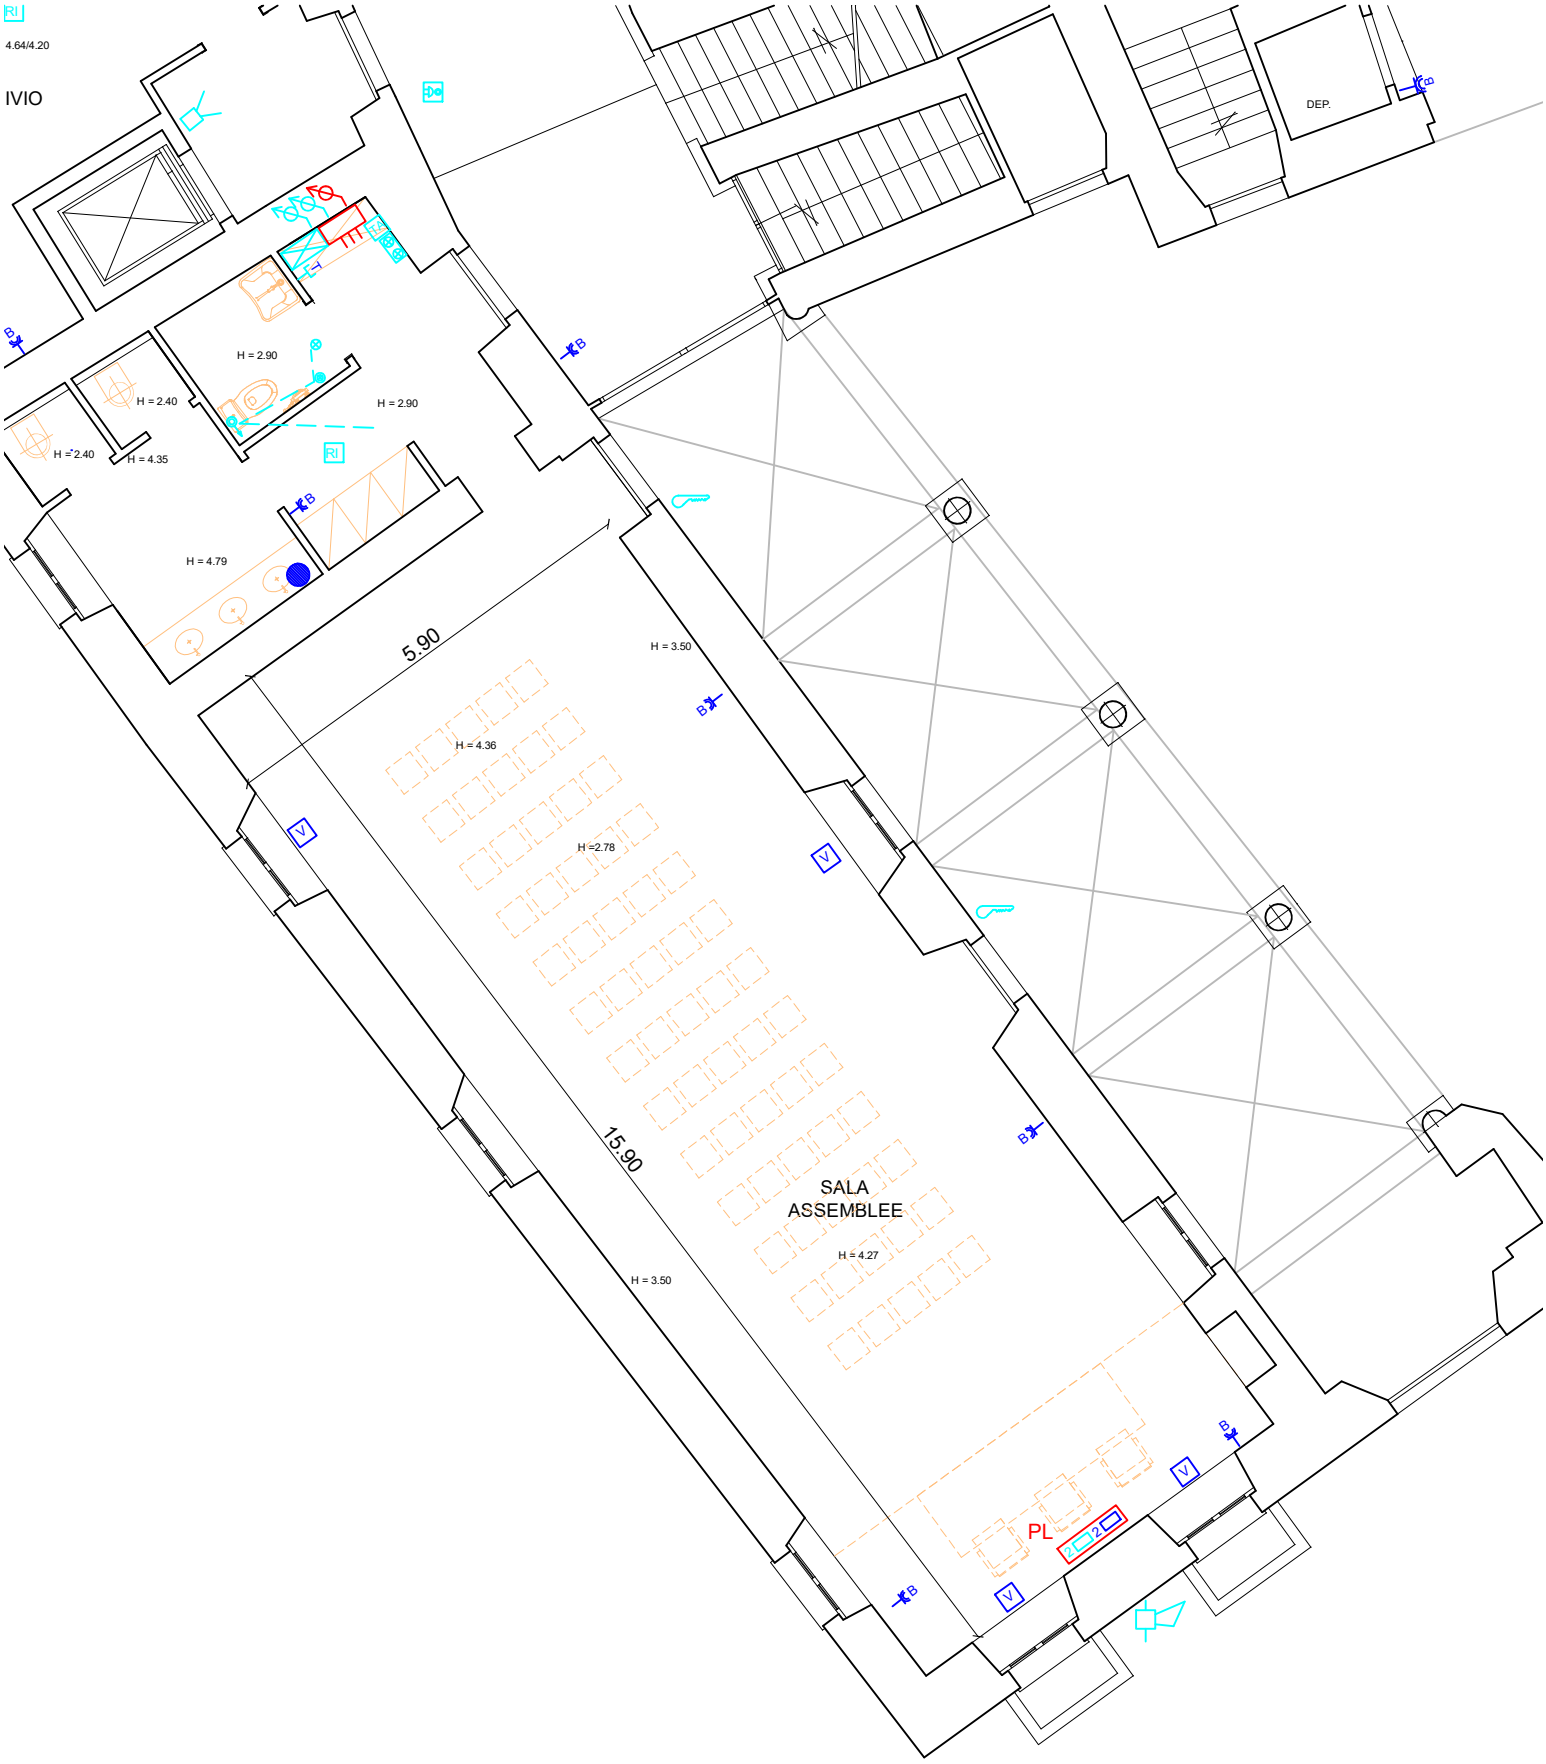

4.64/4.20
IVIO
DEP.
H = 2.90
H = 2.40
H = 2.90
H = 2.40
H = 4.35
H = 4.79
5.90
H = 3.50
H = 4.36
H =2.78
15.90
SALA
ASSEMBLEE
H = 4.27
H = 3.50
PL