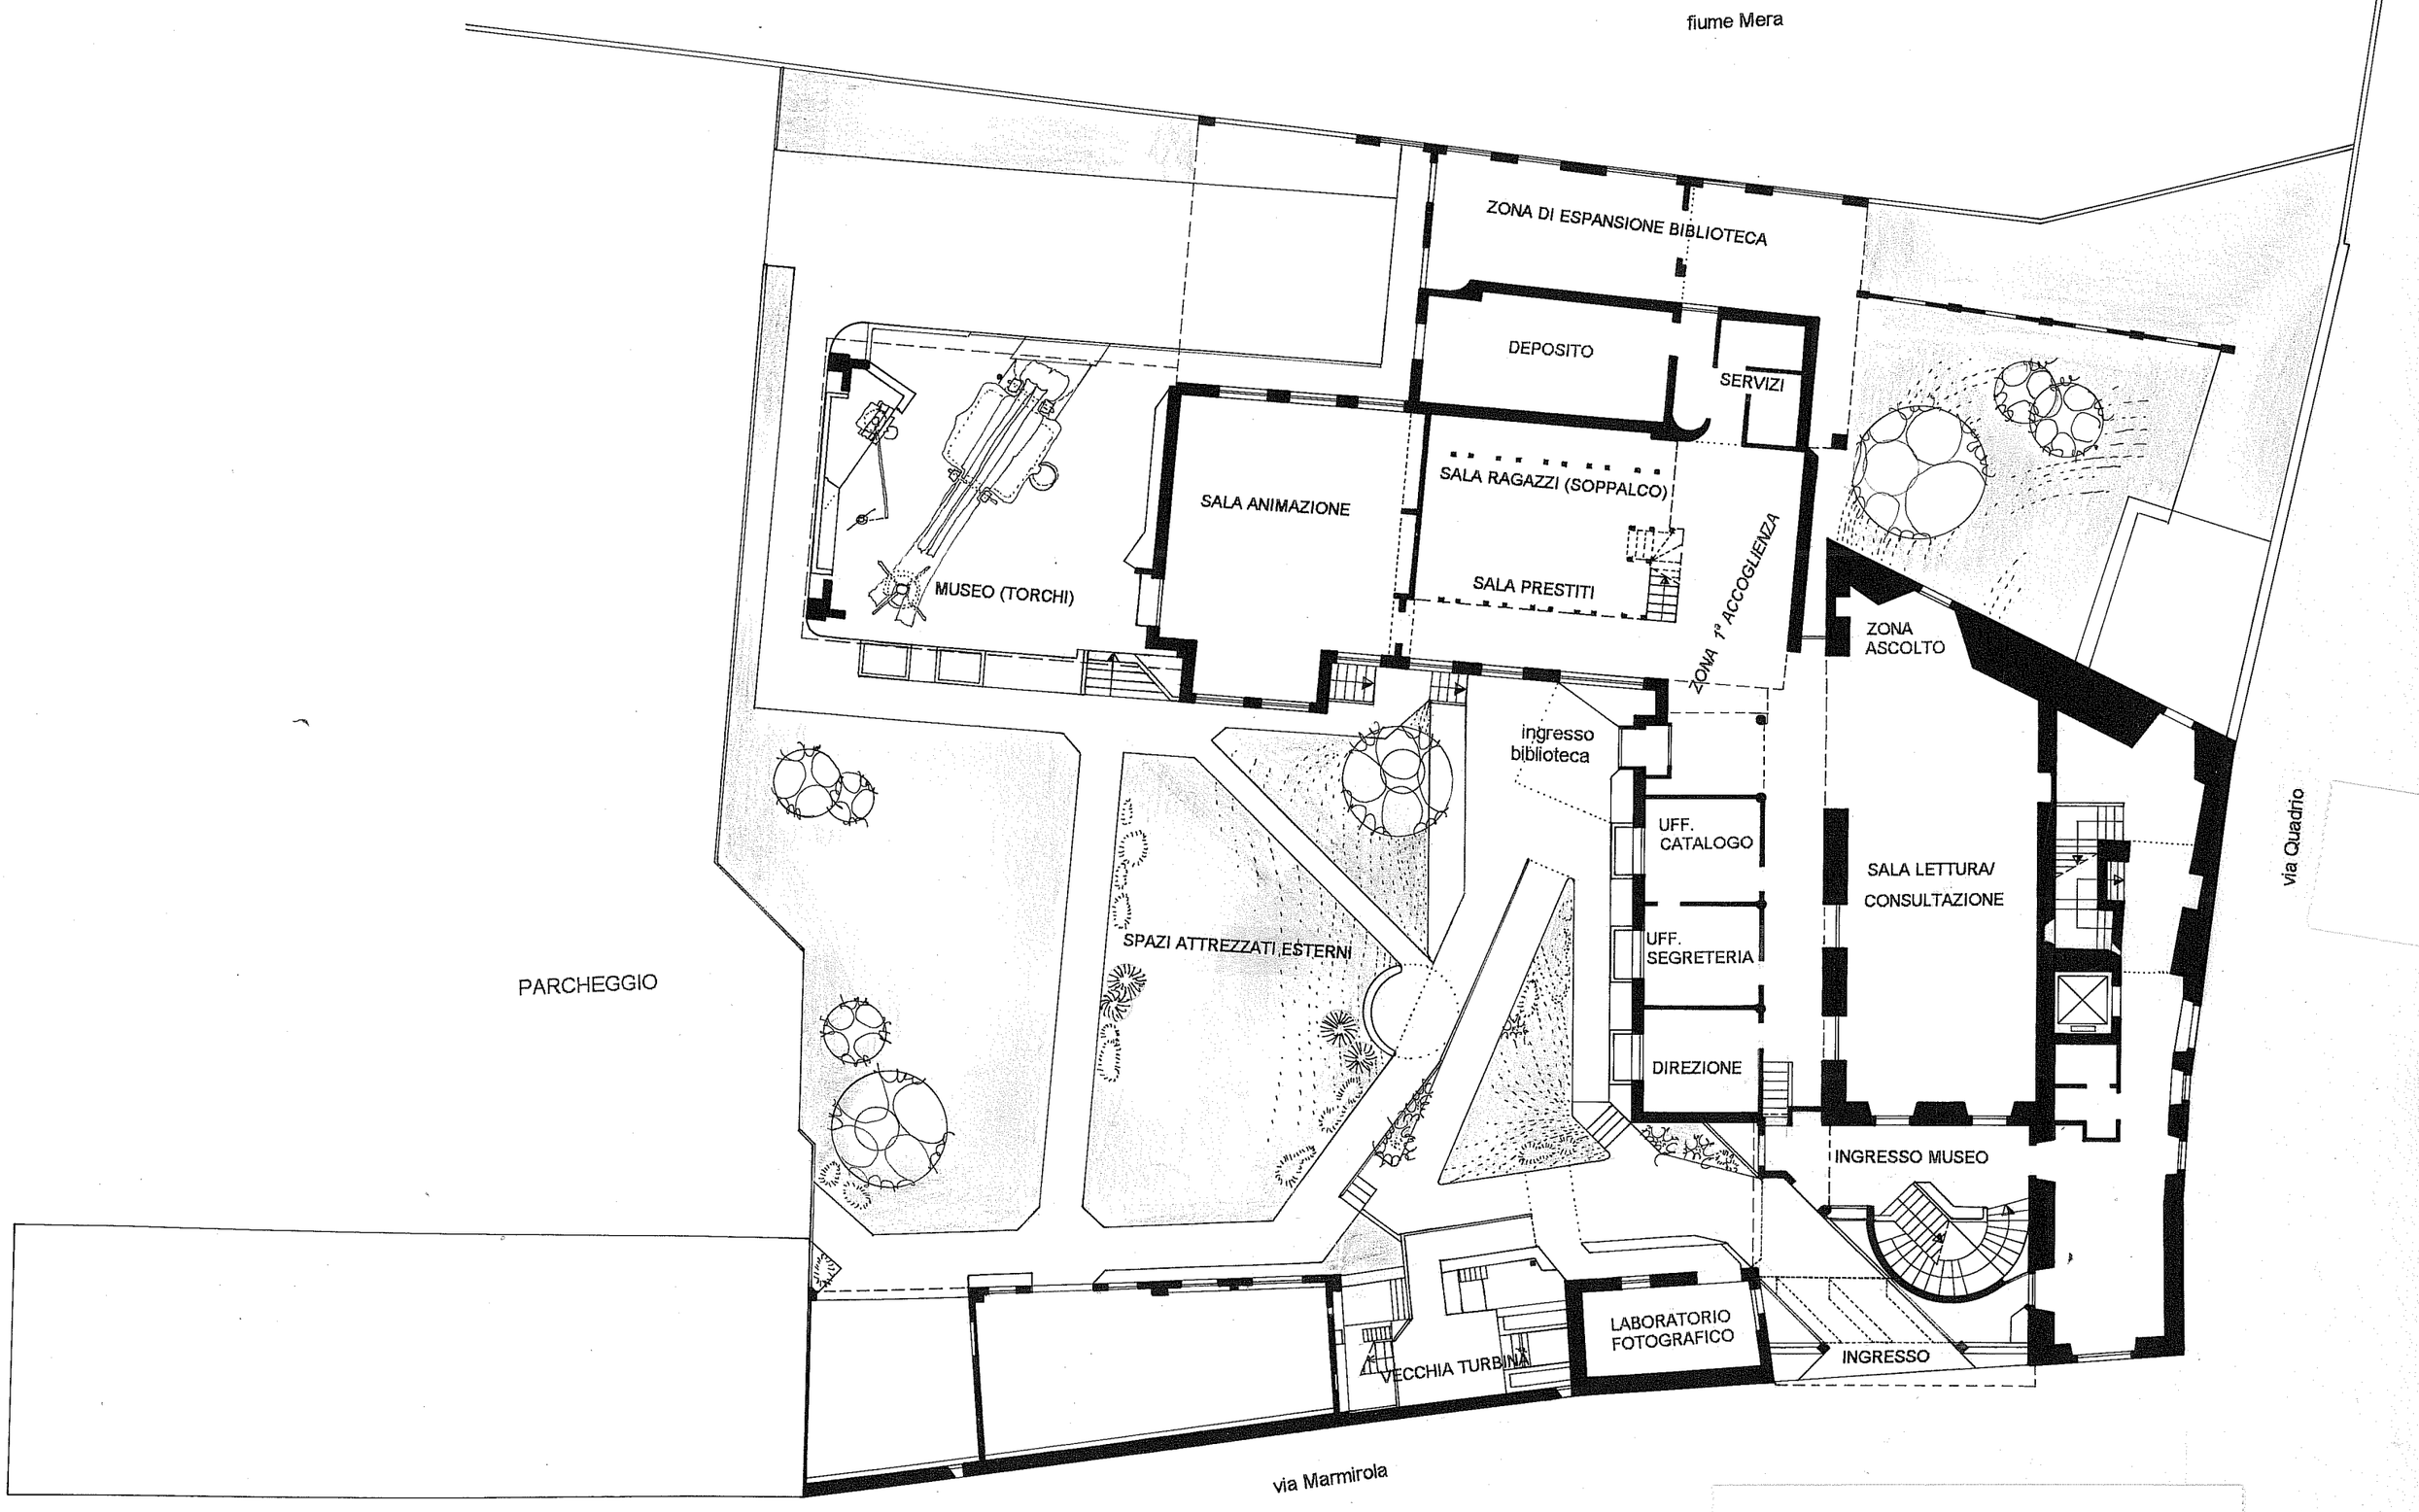


COMPLESSO EX-BIRRIFICIO
PLANIMETRIA PIANO TERRA 1:200