Comune di CHIAVENNA

Ampliamento servizi igienici rifugio escursionistico (ex Canonica di Uschione) e sistema di smaltimento delle acque reflue nel sottosuolo

Comune di Chiavenna
Foglio 20 mappale 232-842

Committente

REZIA APERTA S.N.C. di De Pedrini Fabrizio & C.
Via Bassani n.4, Piuro (SO)
p. iva / c.f. : 00836230144

Progettista Resp.le

Arch. Lorenzo Martocchi

ELABORATI GRAFICI

STATO DI FATTO - PROGETTO - SOVRAPPOSIZIONE
PIANTE - SEZIONE - PROSPETTI

SCALA 1:50

Chiavenna, marzo 2021

AGG. N.	OGGETTO MODIFICA	DATA
1	.....	--/--/----
2	.....	
3	.....	
4	.....	
N.B.	Il presente aggiornamento annulla e/o sostituisce le versioni precedenti	

QUESTO DISEGNO E' DI PROPRIETA' RISERVATA SECONDO TERMINI DI LEGGE , E' VIETATA LA RIPRODUZIONE ANCHE PARZIALE SENZA AUTORIZZAZIONE SCRITTA.

STUDIO HANGAR 17a
laboratorio del progettare e del costruire

STUDIO ASSOCIATO HANGAR 17/A
ARCH. LORENZO MARTOCCHI, GEOM. LUCA MARTOCCHI, ING. MATTEO ZUBIANI
Via Mario del Grosso n. 17A 23022 CHIAVENNA (SO)
T./F. +39 0343 290171 C. F./P.I. 01045950142


Ufficio secondario:
Via Trento,n.2 23035 SONDALO (SO)
T./F. +39 0342 801824

e-mail: studio@hangar17a.it
sito: www.hangar17a.it
e-mail certificata: studiohangar17a@pec.it

T.1


elaborati grafici

pianta piano terra - stato di fatto 1:50

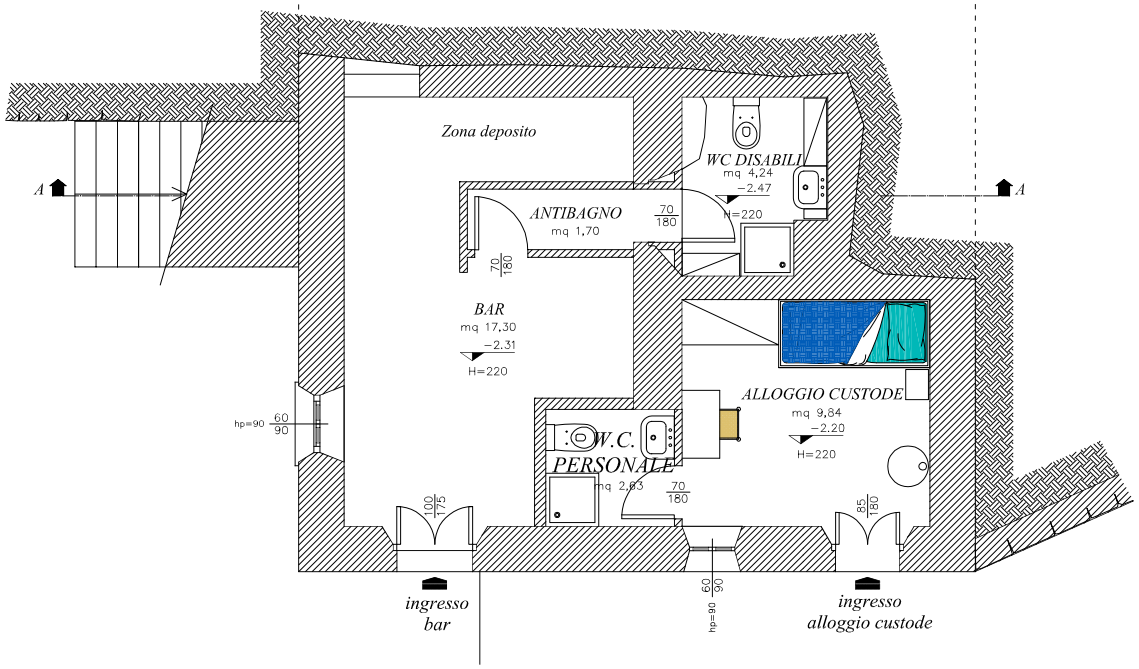


elaborati grafici

pianta piano primo - stato di fatto 1:50

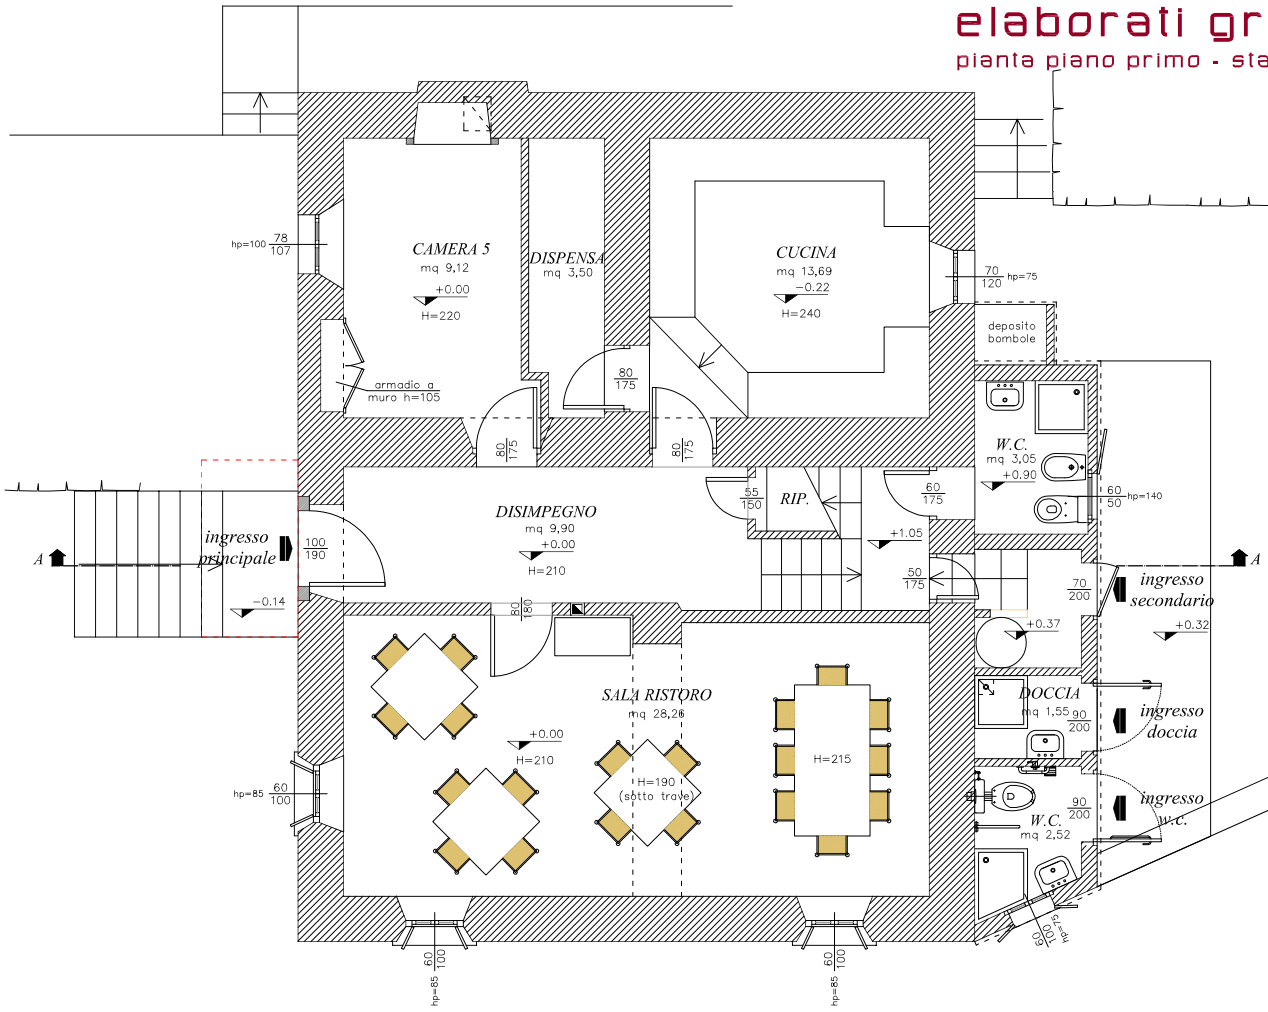


elaborati grafici

pianta piano secondo - stato di fatto 1:50

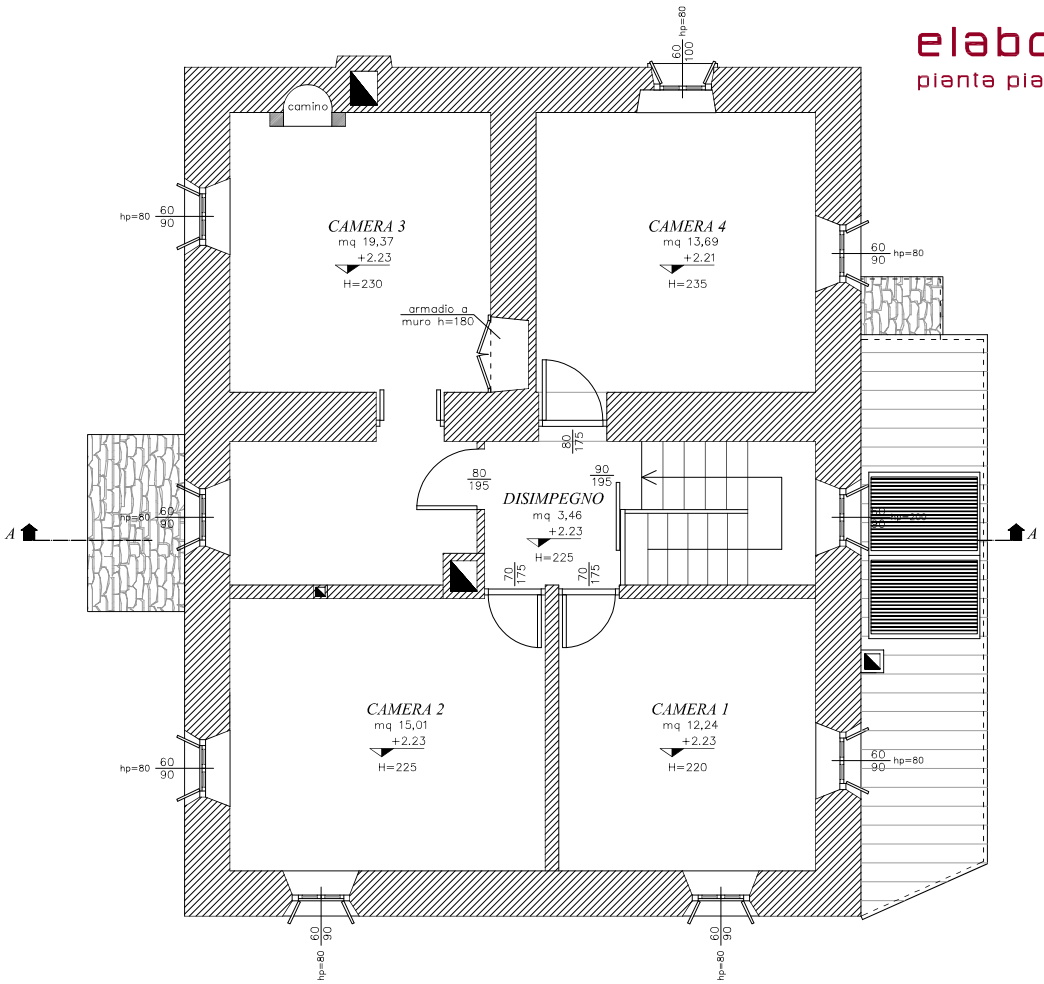

elaborati grafici

sezione aa - stato di fatto 1:50

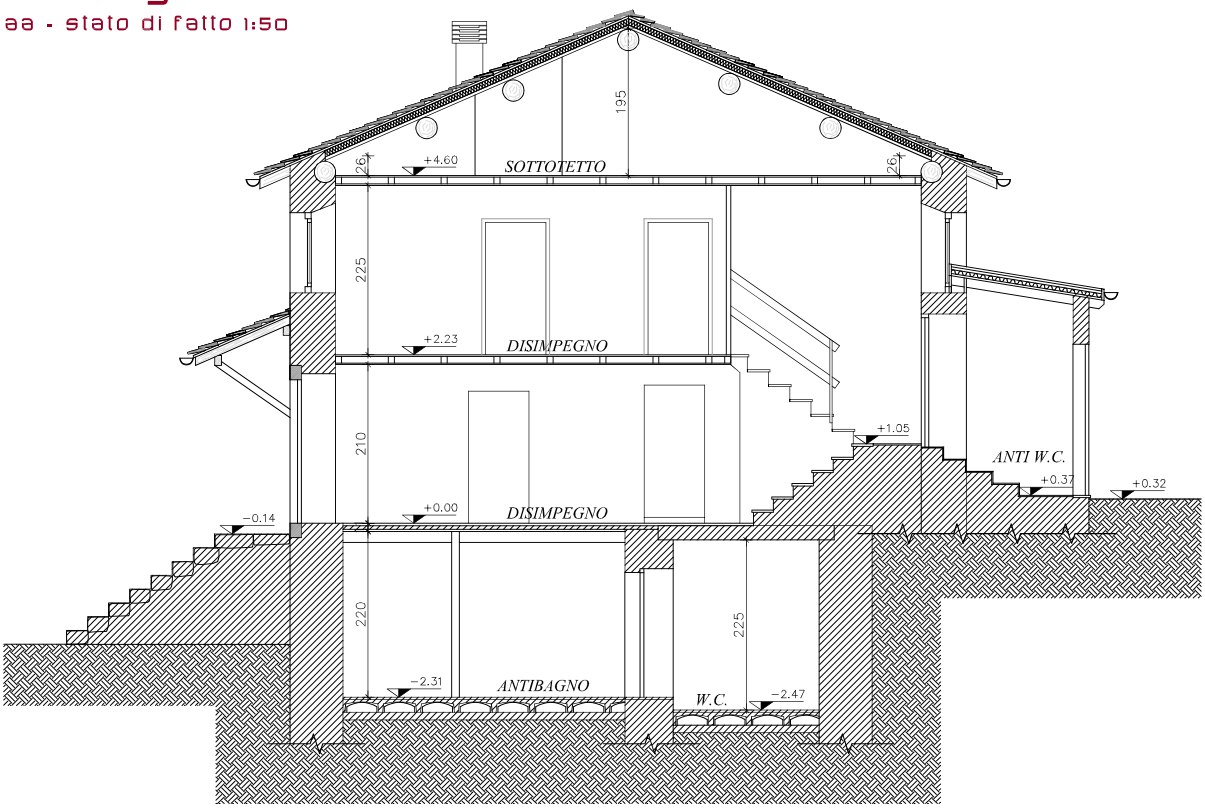


elaborati grafici

prospetto ovest - stato di fatto 1:50



elaborati grafici

prospetto nord - stato di fatto 1:50

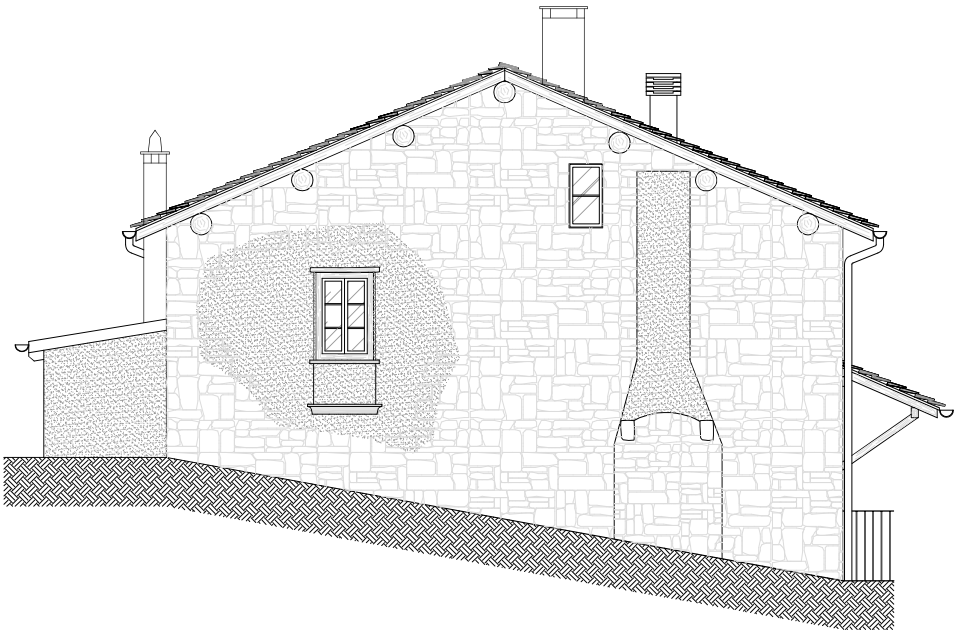


elaborati grafici

prospetto est - stato di fatto 1:50




elaborati grafici

prospetto sud - stato di fatto 1:50

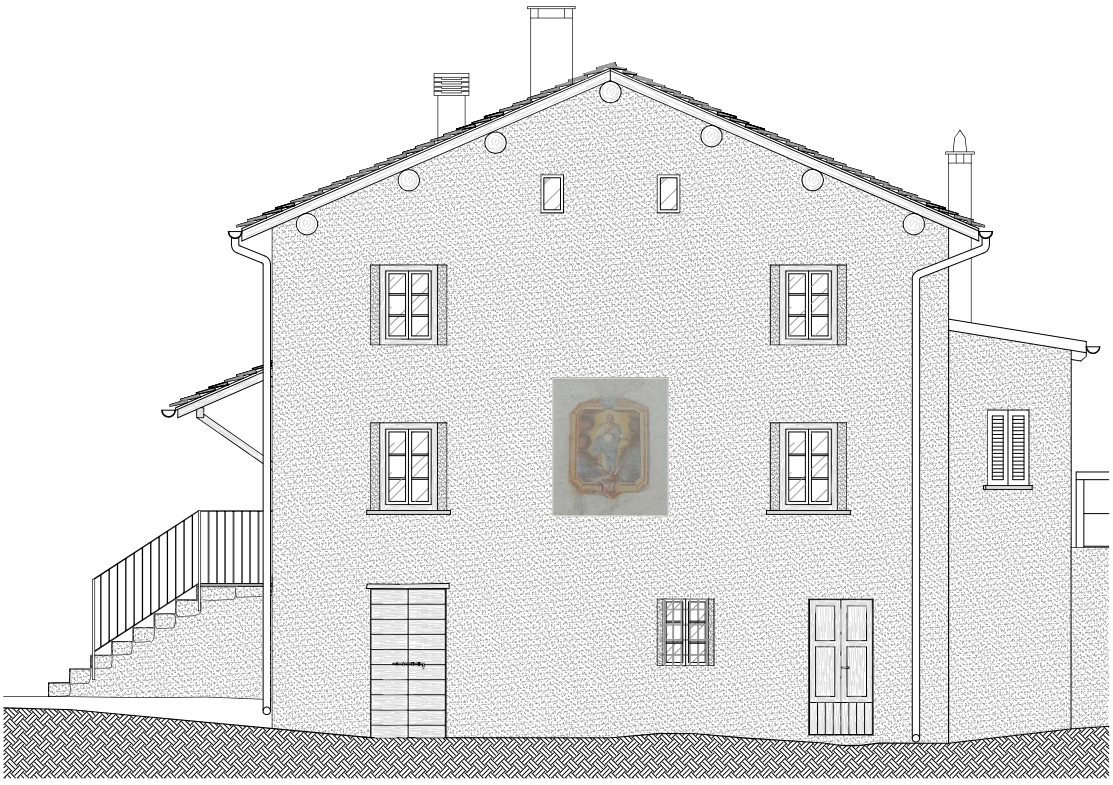


elaborati grafici

pianta piano terra - progetto 1:50

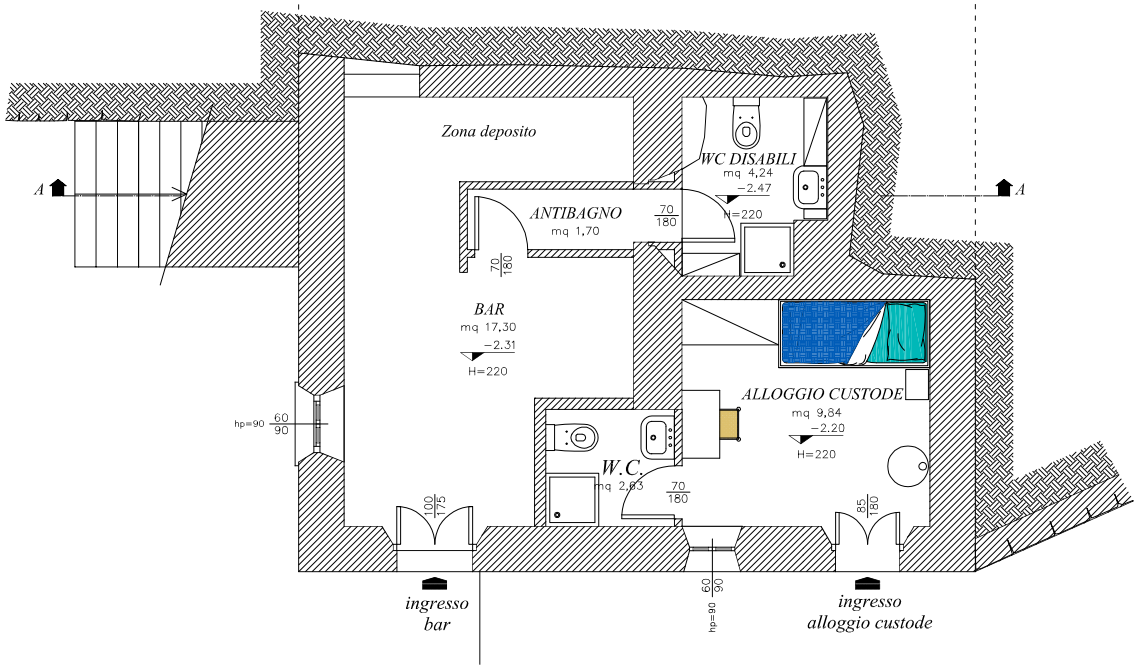


elaborati grafici

pianta piano primo - progetto 1:50

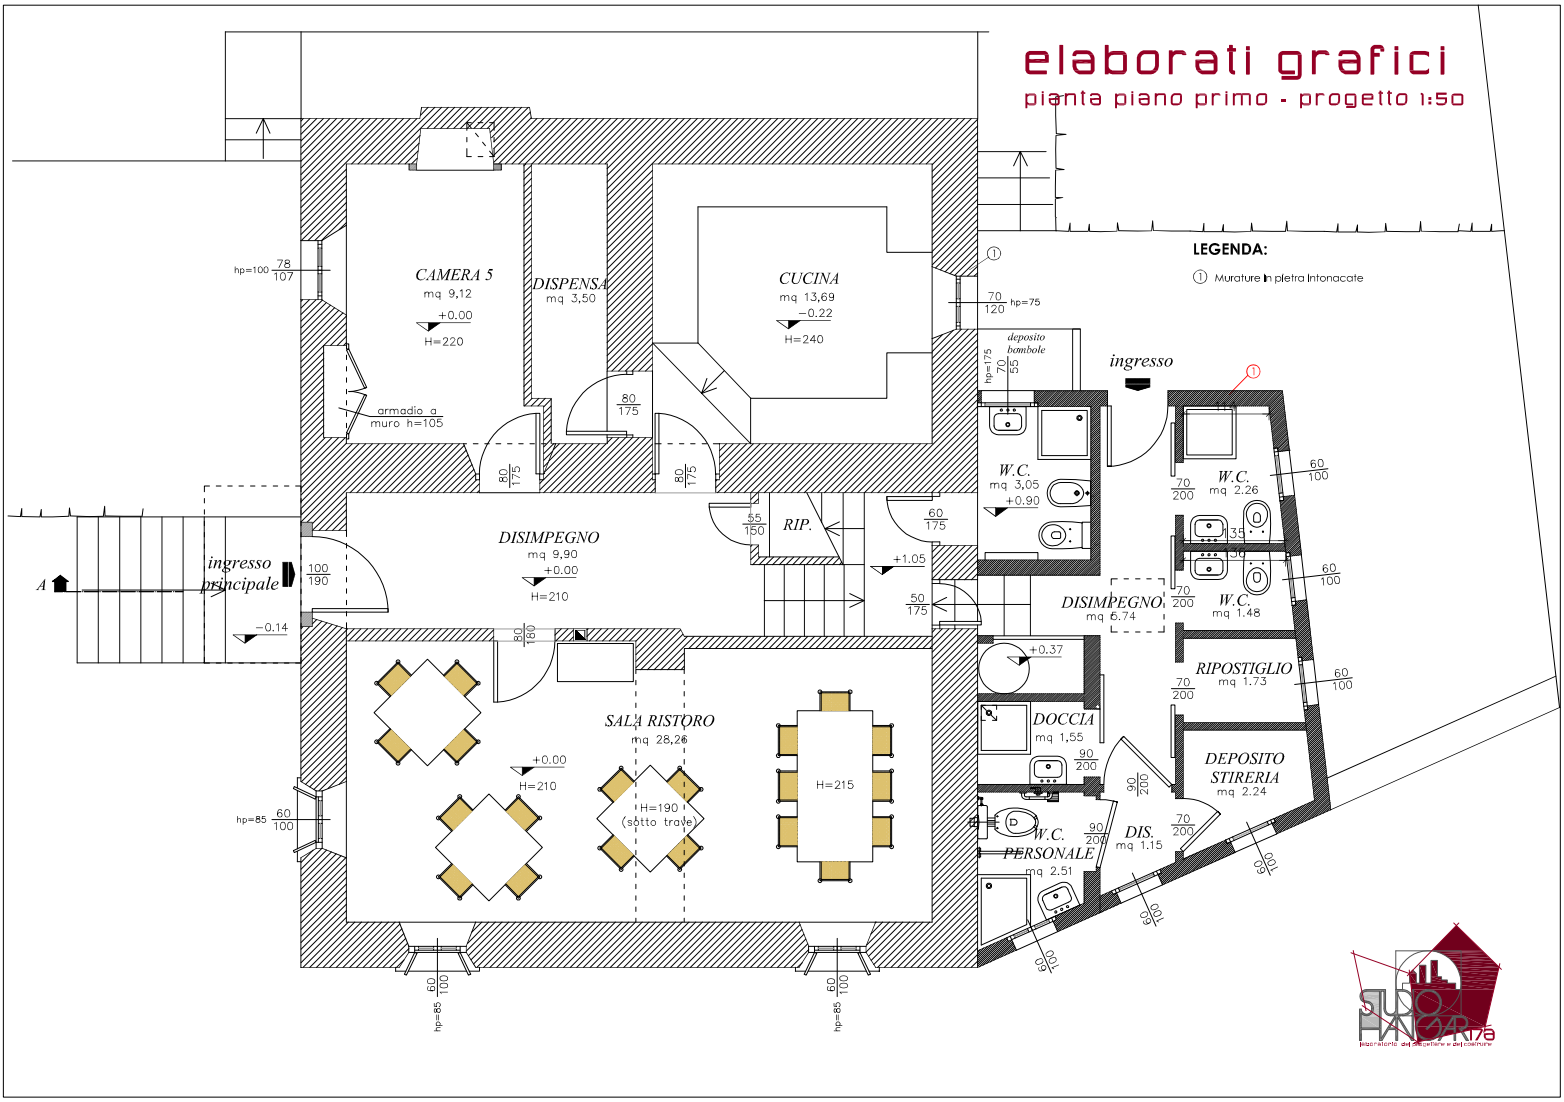

elaborati grafici

pianta piano secondo - progetto 1:50

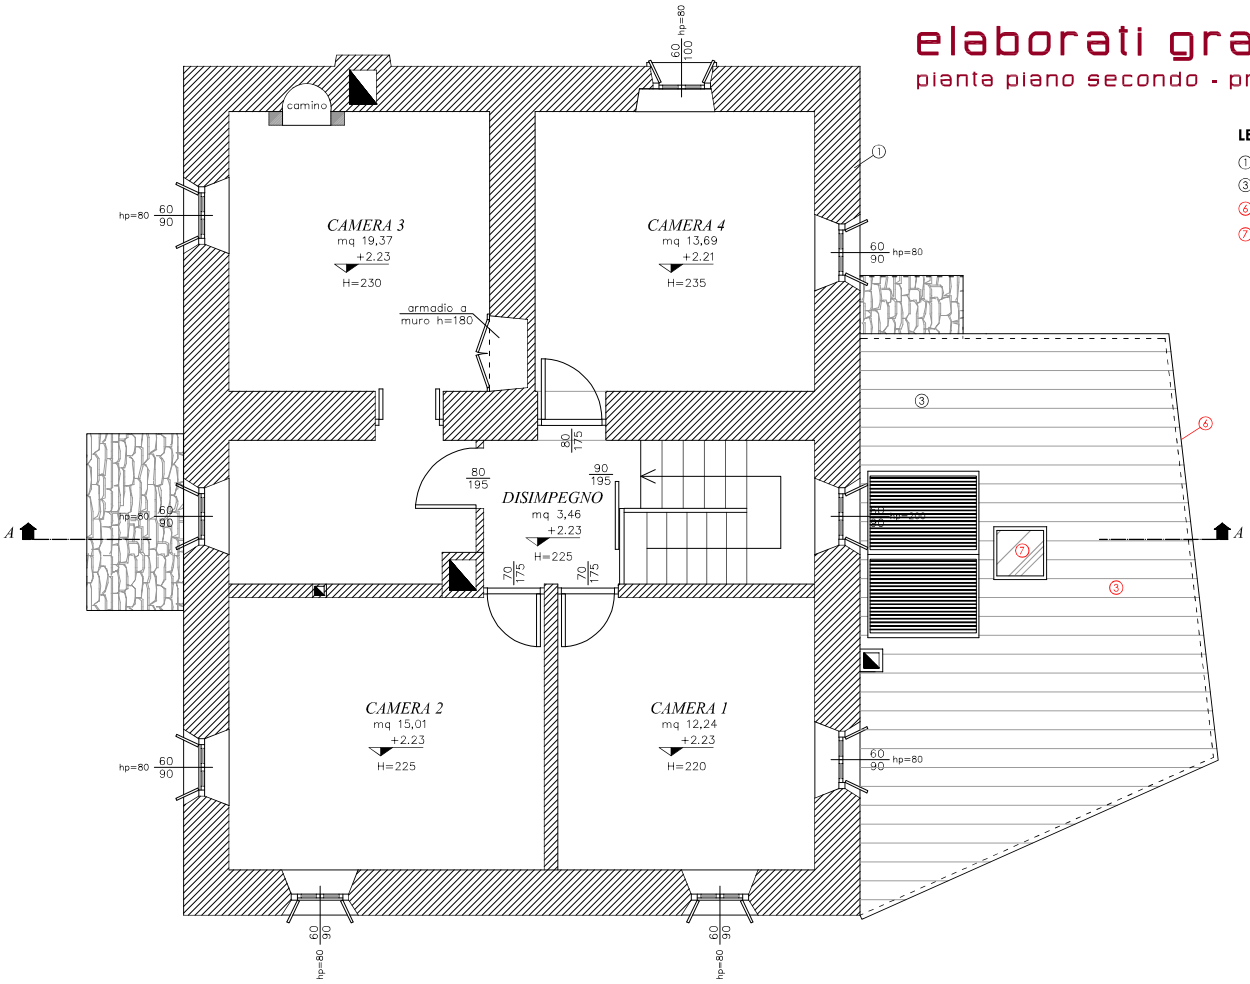

LEGENDA:

① Murature in pietra intonacate

③ Manto di copertura in rame

⑥ Lattoneria in rame


⑦ Lucernario

elaborati grafici

sezione aa - progetto 1:50

LEGENDA:

1. Murature in pietra intonacate
2. Manto di copertura in piotte
3. Manto di copertura in rame
4. Serramenti in legno
6. Lattoneria in rame

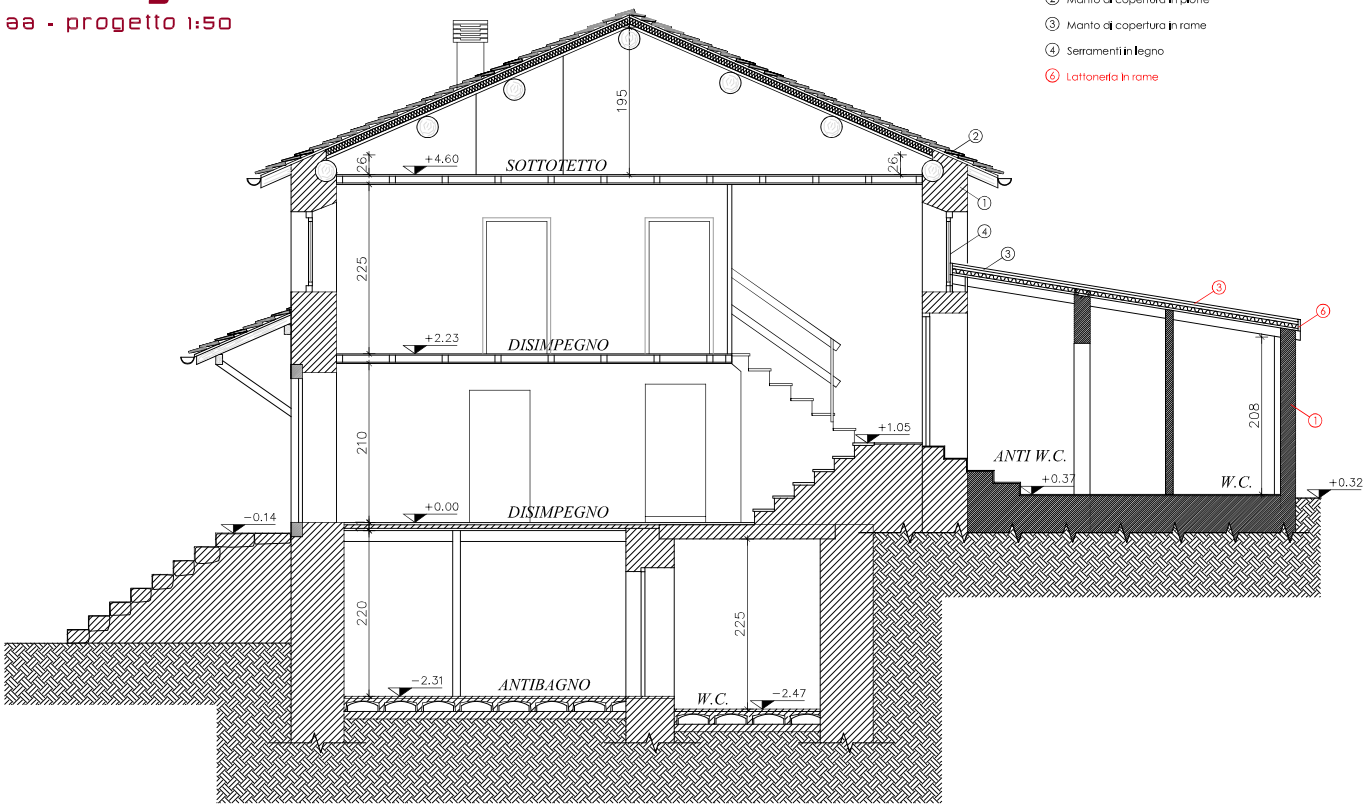


elaborati grafici

prospetto ovest - progetto 1:50



elaborati grafici

prospetto nord - progetto 1:50

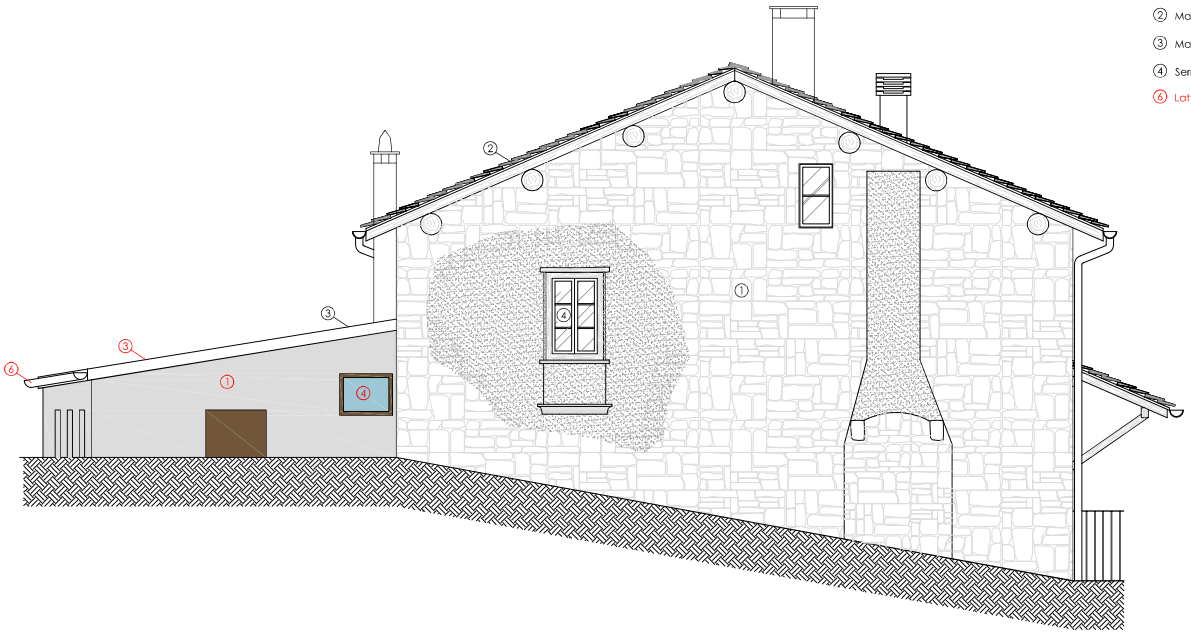

LEGENDA:

① Murature in pietra intonacate

② Manto di copertura in plotte

③ Manto di copertura in rame


④ Serramenti in legno

⑥ Lattoneria in rame


LEGENDA:

① Muratura in pietra intonacate

③ Manto di copertura in rame

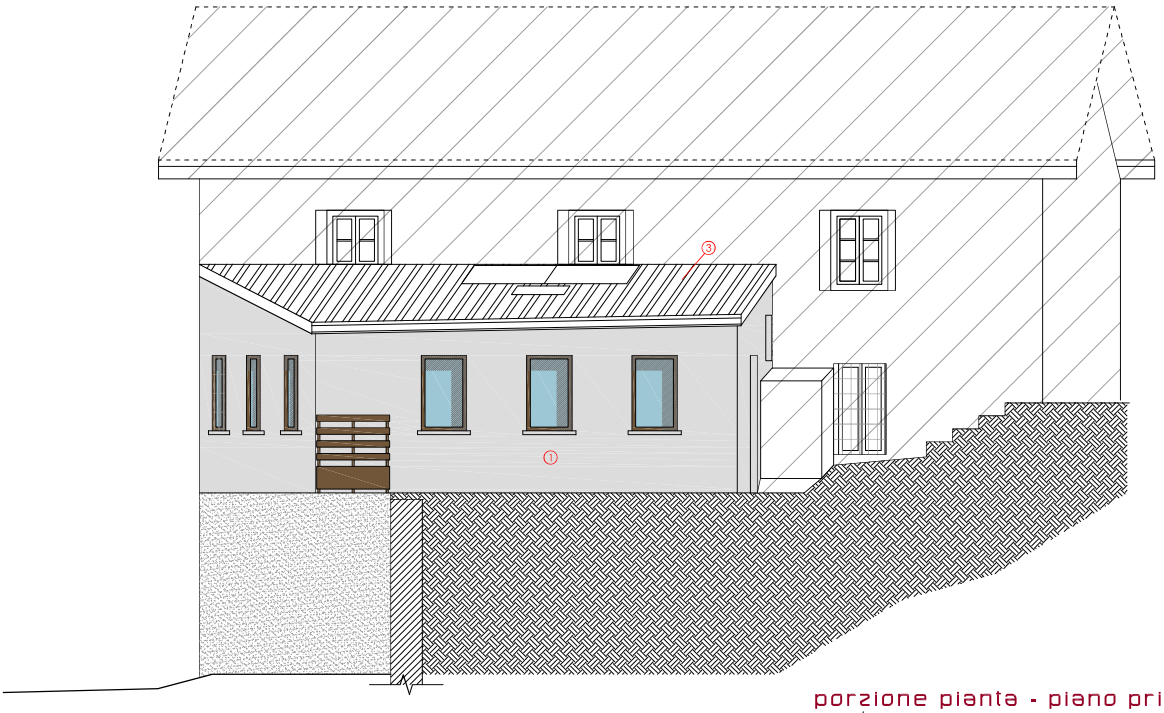

porzione pianta - piano primo

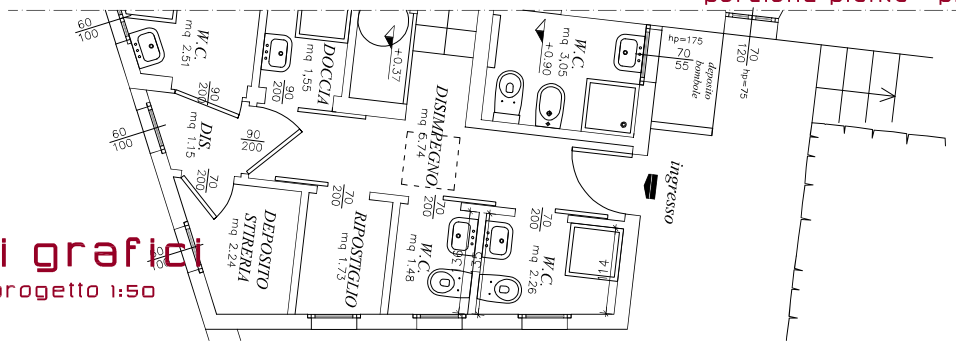

elaborati grafici


prospetto est - progetto 1:50



LEGENDA:


1. Murature in pietra intonacate
2. Manto di copertura in pioitte
3. Manto di copertura in rame
4. Serramenti in legno
6. Lattoneria in rame
7. Lucernario


porzione pianta - piano primo

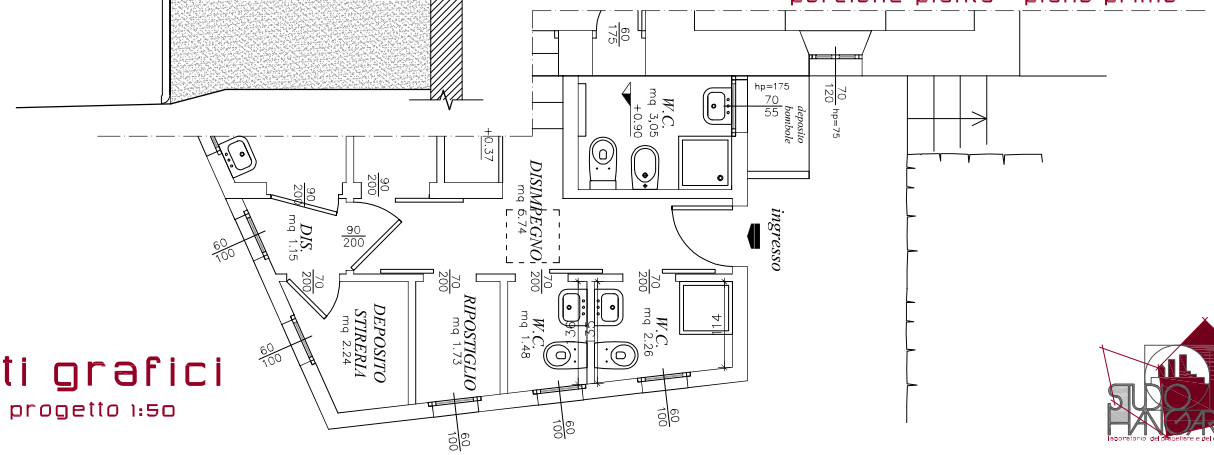

elaborati grafici

prospetto est - progetto 1:50

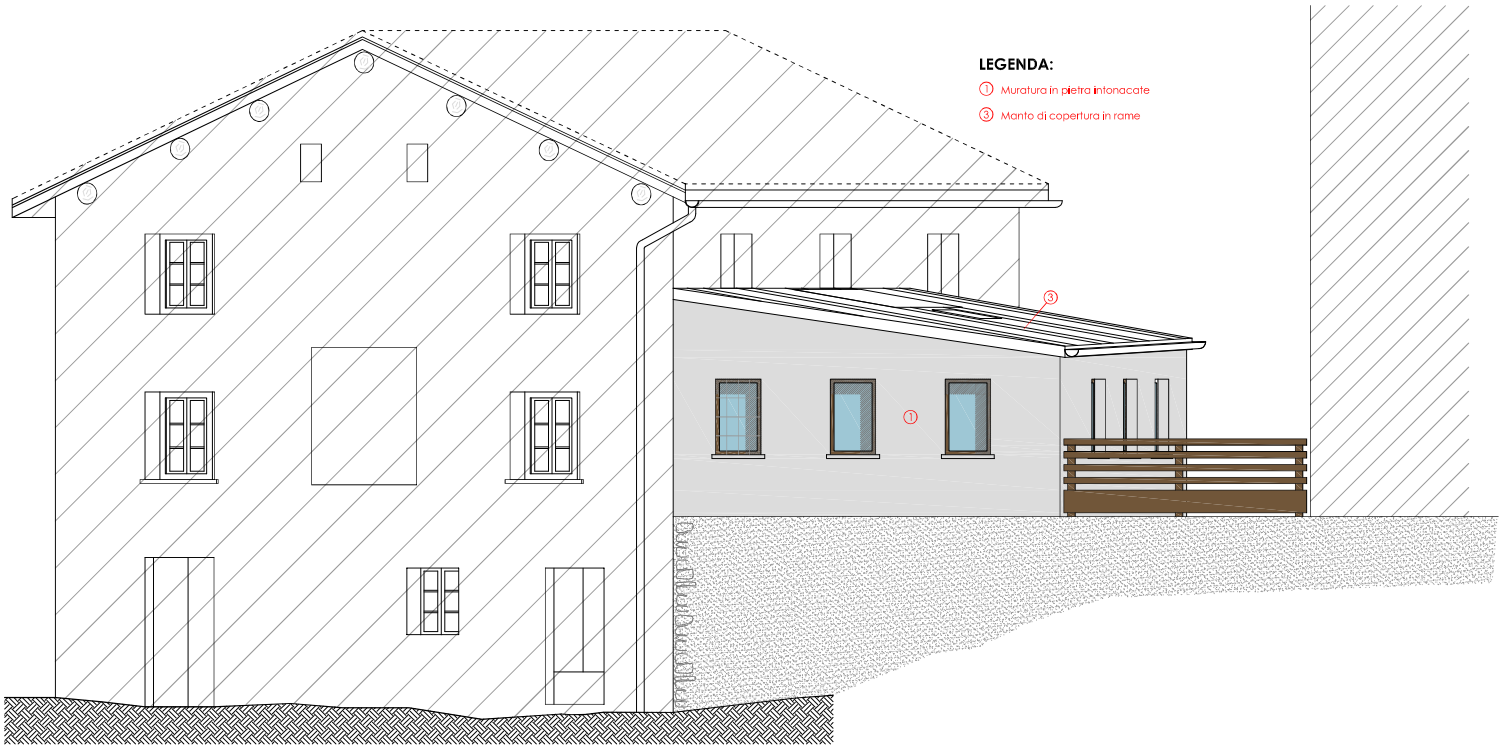

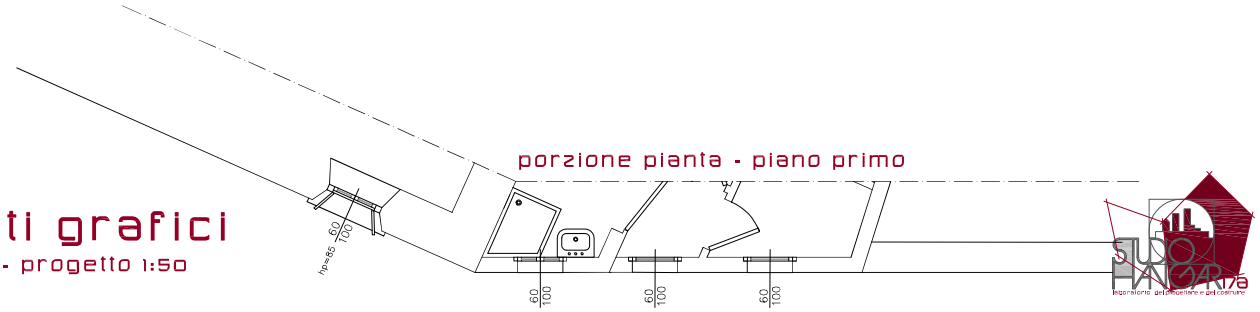

porzione pianta - piano primo

elaborati grafici

prospetto sud - progetto 1:50

elaborati grafici

prospetto sud - progetto 1:50

LEGENDA:


① Murature in pietra intonacate
② Manto di copertura in plotte
③ Manto di copertura in rame
④ Serramenti in legno
⑥ Lattoneria in rame



elaborati grafici


pianta piano terra - sovrapposizione 1:50

LEGENDA:
- esistente
- progetto

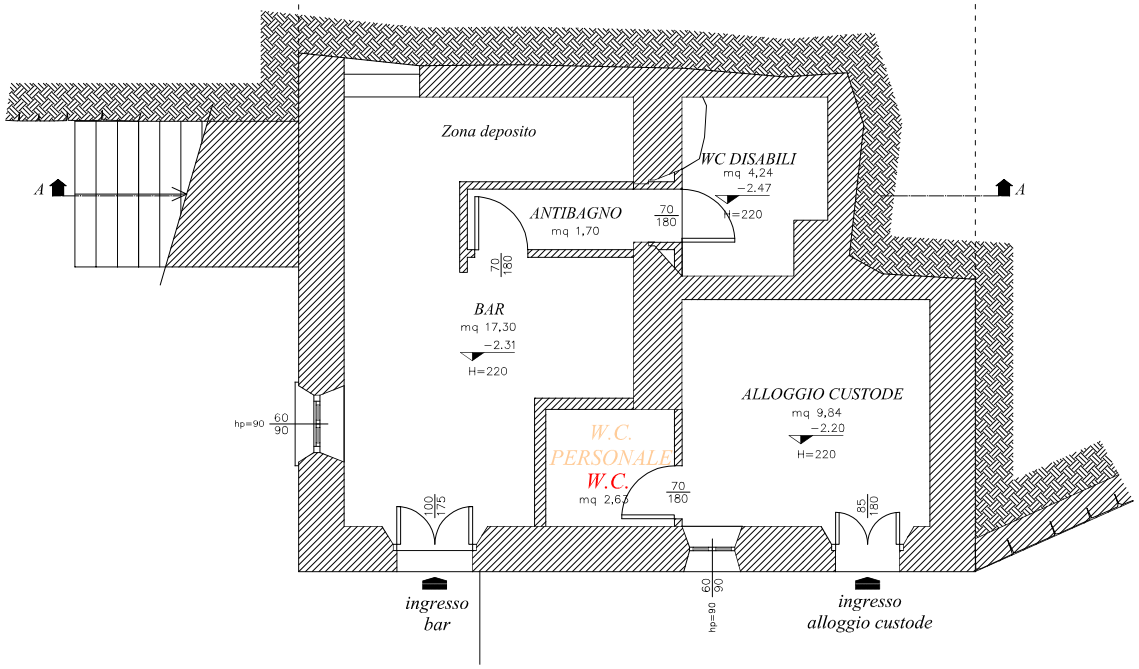


elaborati grafici

pianta piano primo - sovrapposizione 1:50

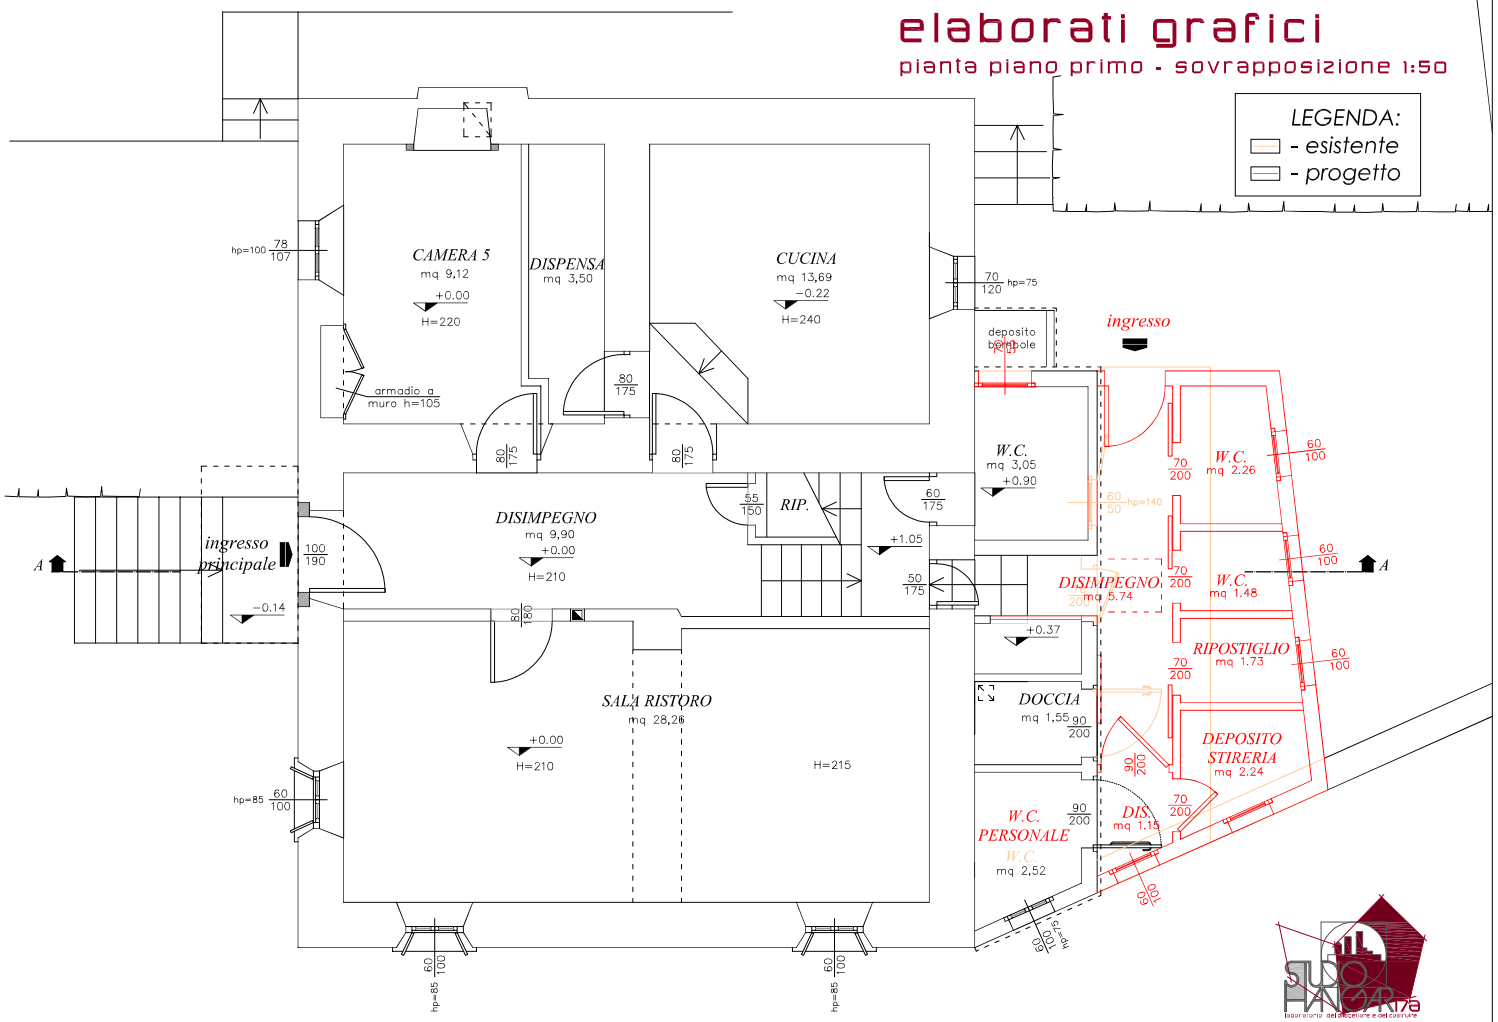

elaborati grafici


pianta piano secondo - sovrapposizione 1:50

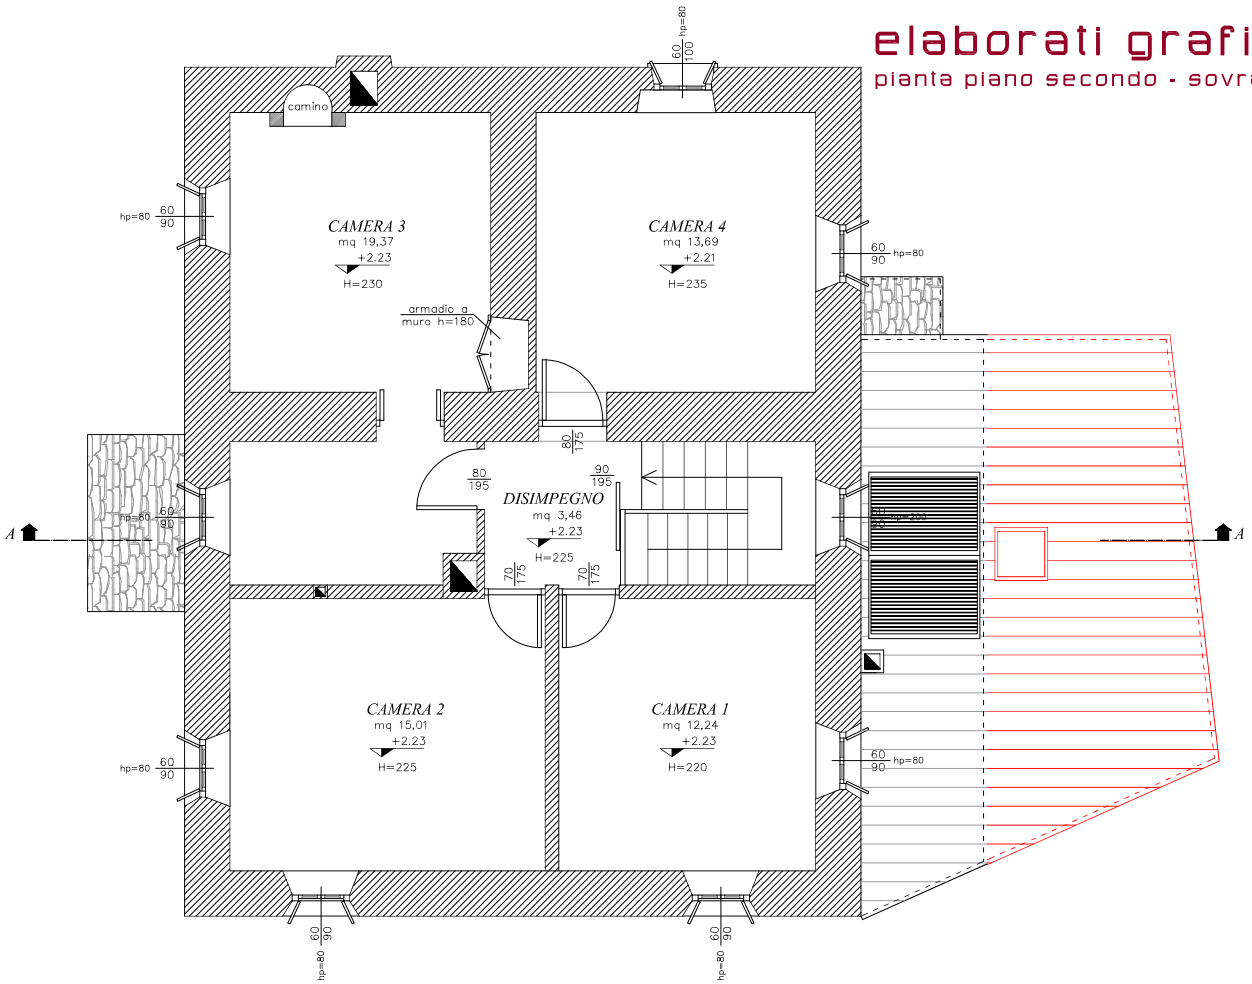

LEGENDA:
- esistente
- progetto

elaborati grafici

sezione aa - sovrapposizione 1:50

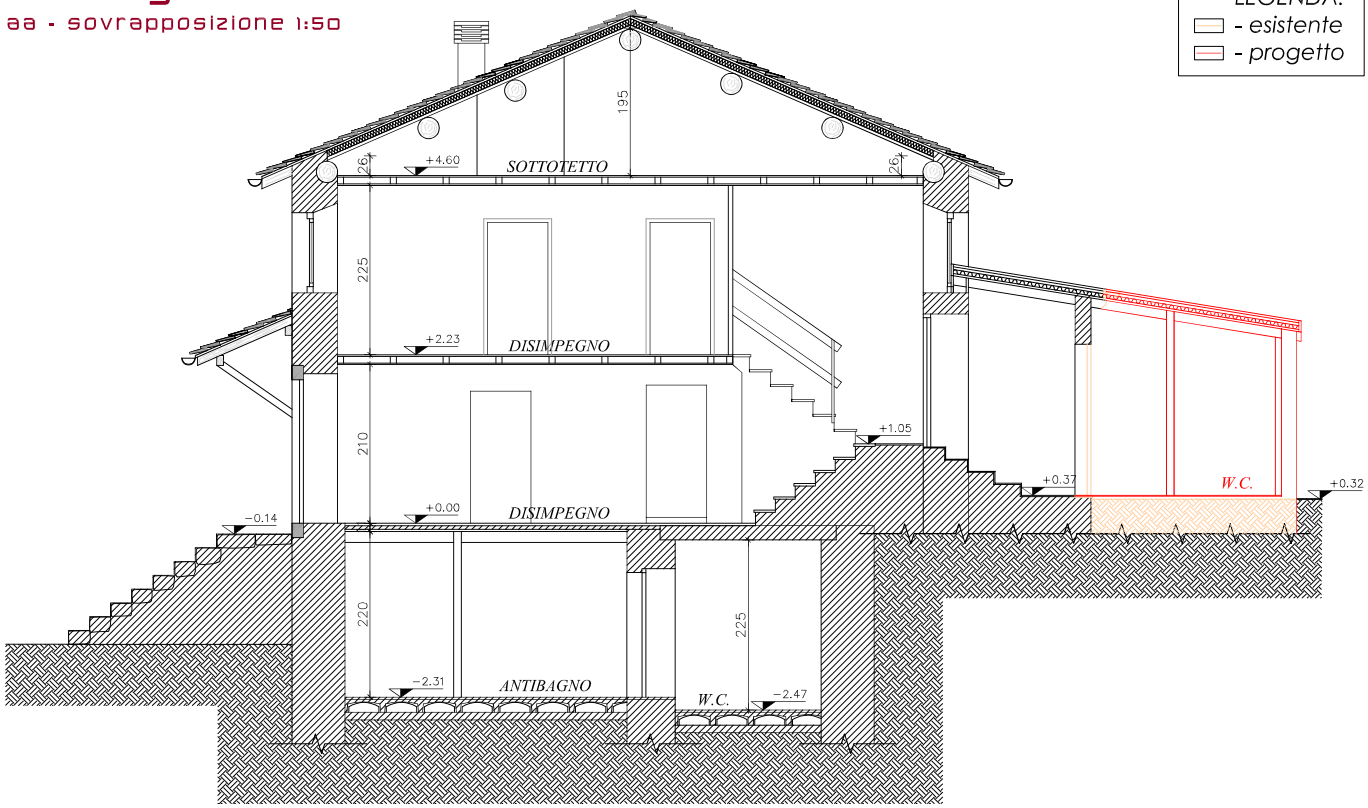

elaborati grafici

prospetto ovest - sovrapposizione 1:50


LEGENDA:
- esistente
- progetto



elaborati grafici

prospetto nord - sovrapposizione 1:50

LEGENDA:
- esistente
- progetto

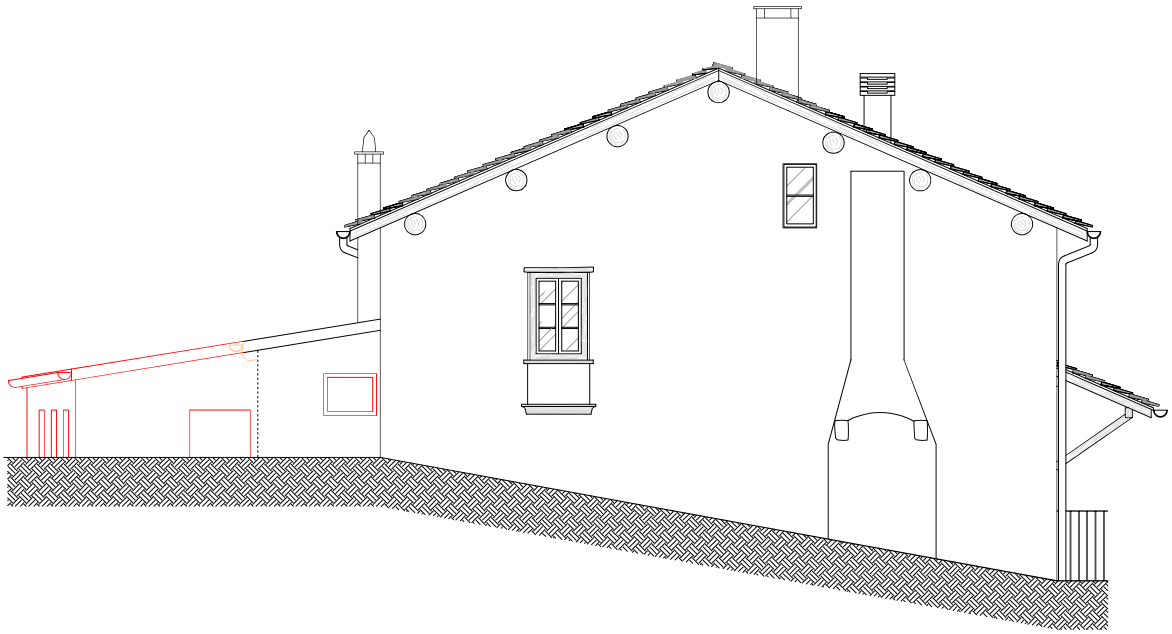

elaborati grafici

prospetto est - sovrapposizione 1:50

LEGENDA:
- esistente
- progetto



elaborati grafici

prospetto sud - sovrapposizione 1:50

LEGENDA:
- esistente
- progetto

